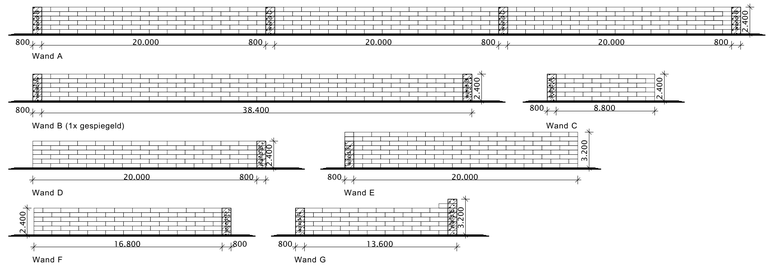

Aanzichten, wanden
schaal 1:200

NB. de megablokken komen op de bestaande asfalt verharding te staan, indien deze niet aanwezig is worden ze op stelconplaten gezet

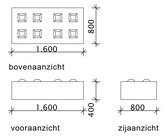

Megablok
schaal 1:50

bouwkundig
ontwerp
adviesburo
Van der Grijspaarde

Emmastraat 20
9071 AP Winschoten
t. 0597-410826
f. 0597-410264
info@grijspaarde.com
www.grijspaarde.com

Opdrachtgever –

Project – Inrichting aan de Papierbaan 50b in Winschoten

Onderdeel – Megablokken

getekend	R v/d G	project nr.	21-177	datum	5 mei 2022
schaal	1:200	formaat	841x900	gewijzigd	12 oktober 2023

02

Deze tekening blijft eigendom van Bouwkundig Ontwerp & Adviesburo van der Grijspaarde en mag zonder onze schriftelijke toestemming niet worden gekopieerd noch aan derden ter inzage worden gegeven.