


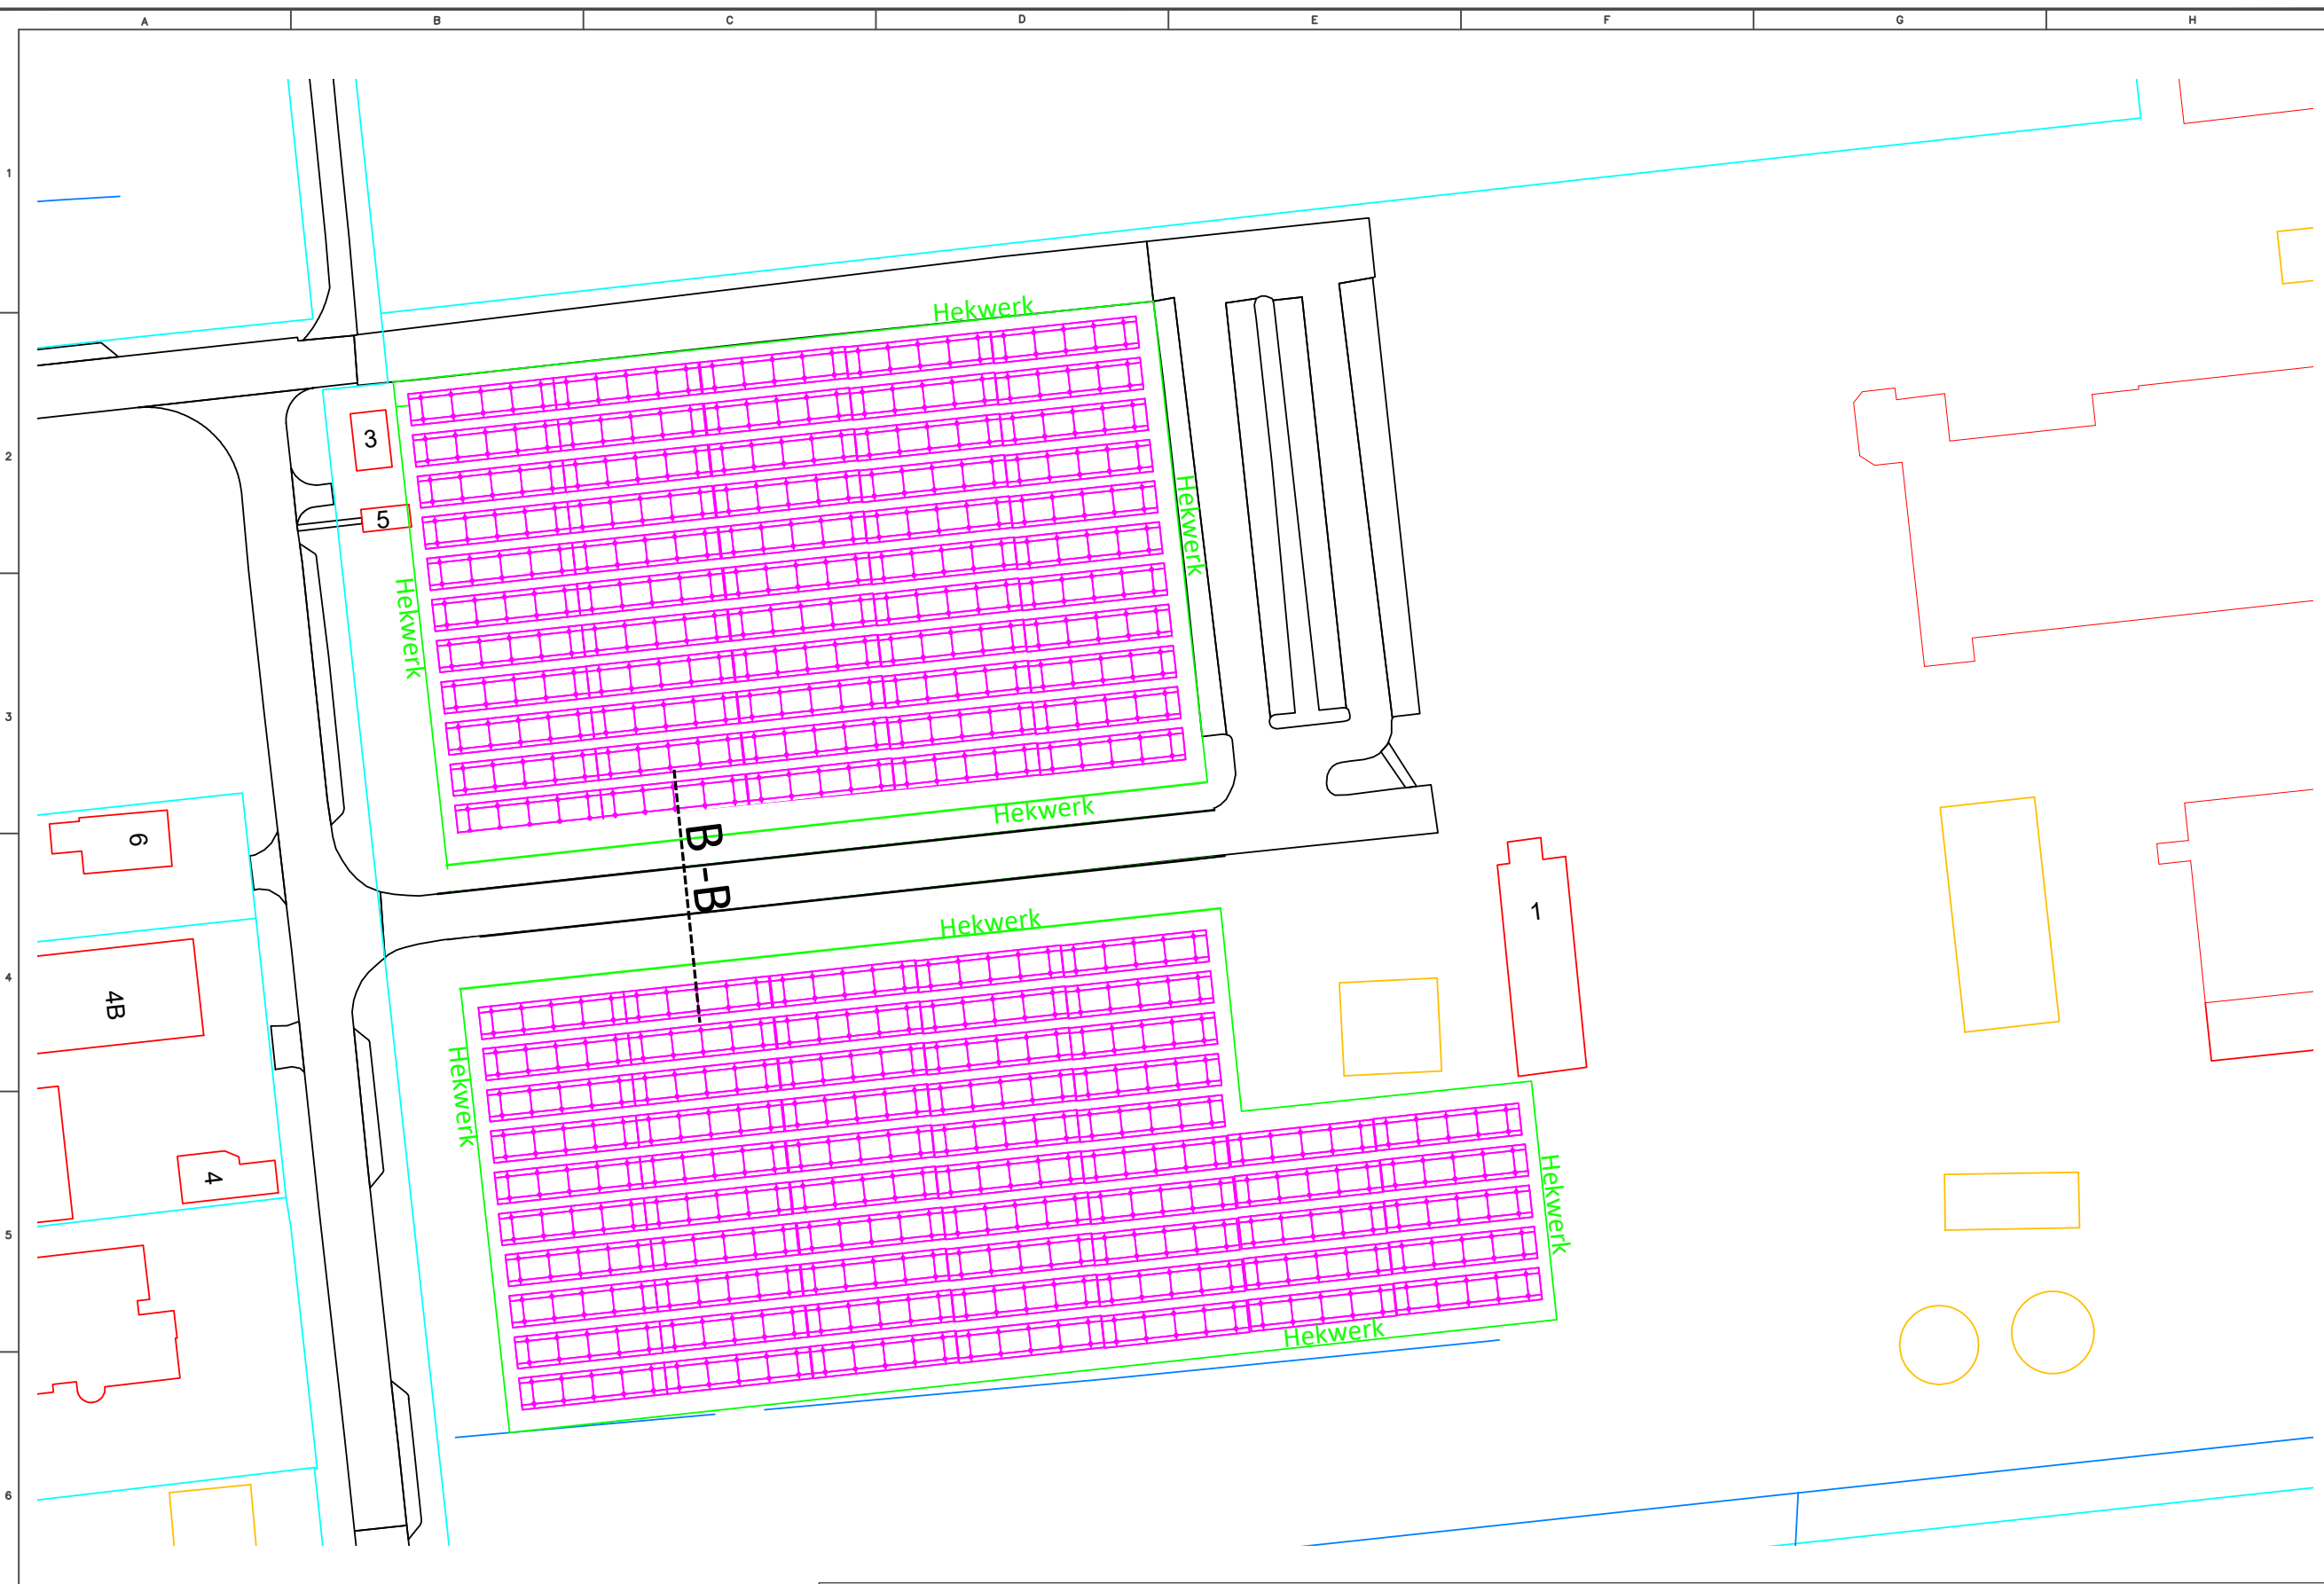

Notities

Situering / aanvraag

 Zuid PV-systeem opstelling

 Hek werk zwart volgens voorschrift gemeente

Locatie aanvraag

HM Brouwerstraat 1,
9672 AG Winschoten

Technische uitvoering


Soventix GmbH
info@soventix.com

Directie voering en aanvrager
omgevingsvergunning

Solar Proactive Holding B.V.
Watermolendijk 3
9482 TD Tynaarlo

Opdrachtgever

Qsill Nederland B.V.
HM Brouwerstraat 1, 9672
AG Winschoten

Ondergrond tekening

DWG. Terrein Qsill bouwkundig en infra

Toevoeging m.b.t.
omgevingsvergunning

Opstelling Pv-installaties, zie situering

SCALE AT A3:
1:1000/200

DATE:
09.09.2018


DRAWN:
C:R.M.

CHECKED:
T.F.


PROJECT NO:
QSILL 1

DRAWING NO:
V-1-18092018

REVISION:
NONE

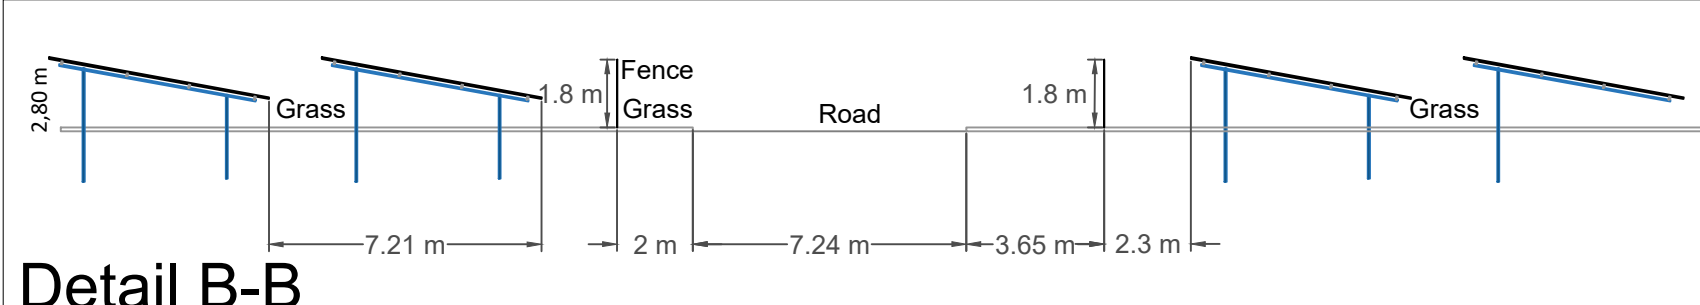

Detail B-B

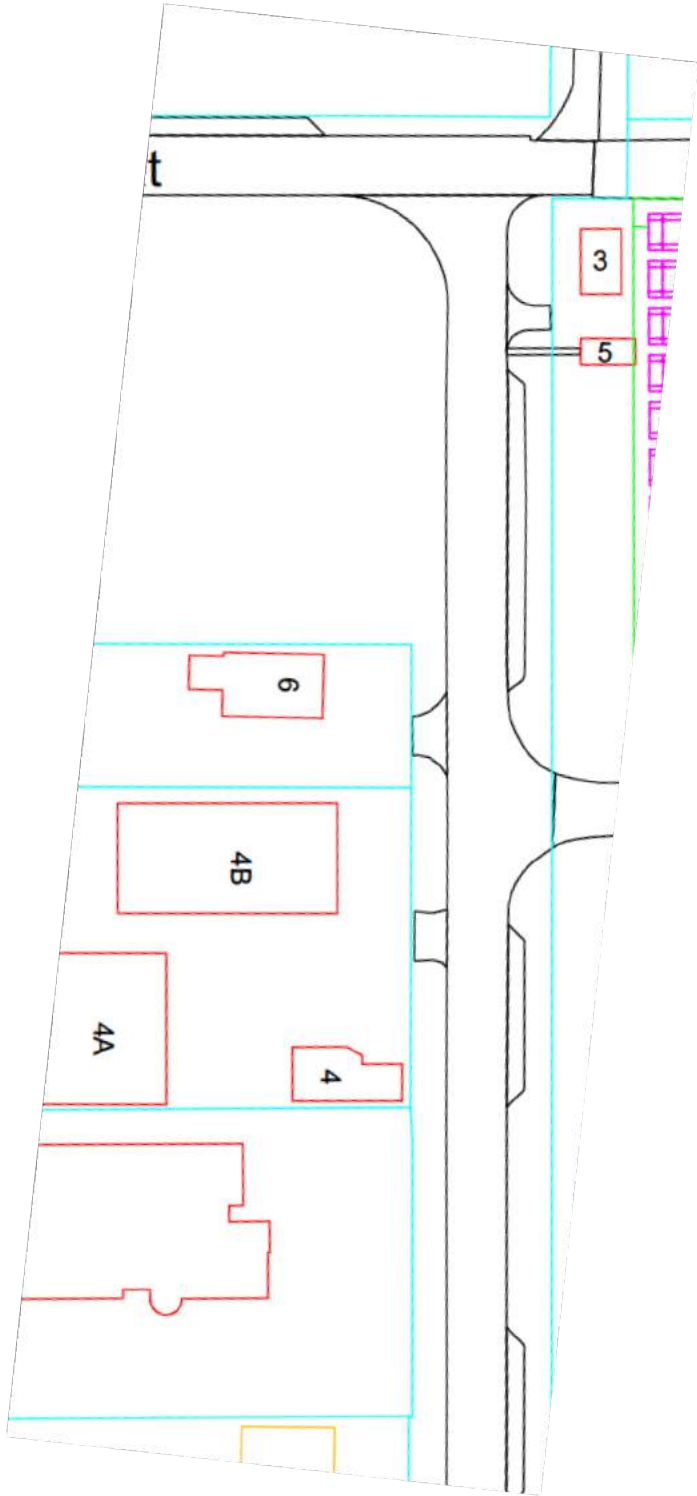

Toegang Qsill

Situering / aanvraag



Zuid PV-systeem opstelling

Locatie aanvraag
HM Brouwerstraat 1,
9672 AG Winschoten

Technische uitvoering

Directie voering en aanvrager omgevingsvergunning
Solar Proactive Holding B.V.
Watermolendijk 3
9482 TD Tynaarlo

Opdrachtgever
Qsill Nederland B.V.
HM Brouwerstraat 1, 9672
AG Winschoten

Ondergrond tekening
DWG. Terrein Qsill bouwkundig en infra

Toevoeging m.b.t.
omgevingsvergunning
Opstelling Pv-installaties, zie situering