

Situatie Moza

Te handhaven natuurlijke waterkant

→ eiland met groen

Bestaande waterpartij

Bestaande duiker

macipad


Oever opschonen

Macipad


Op te schonen oever bestaande waterpartij

1800 m² ruimte voor nieuwe waterbuffer

Macipad rondom

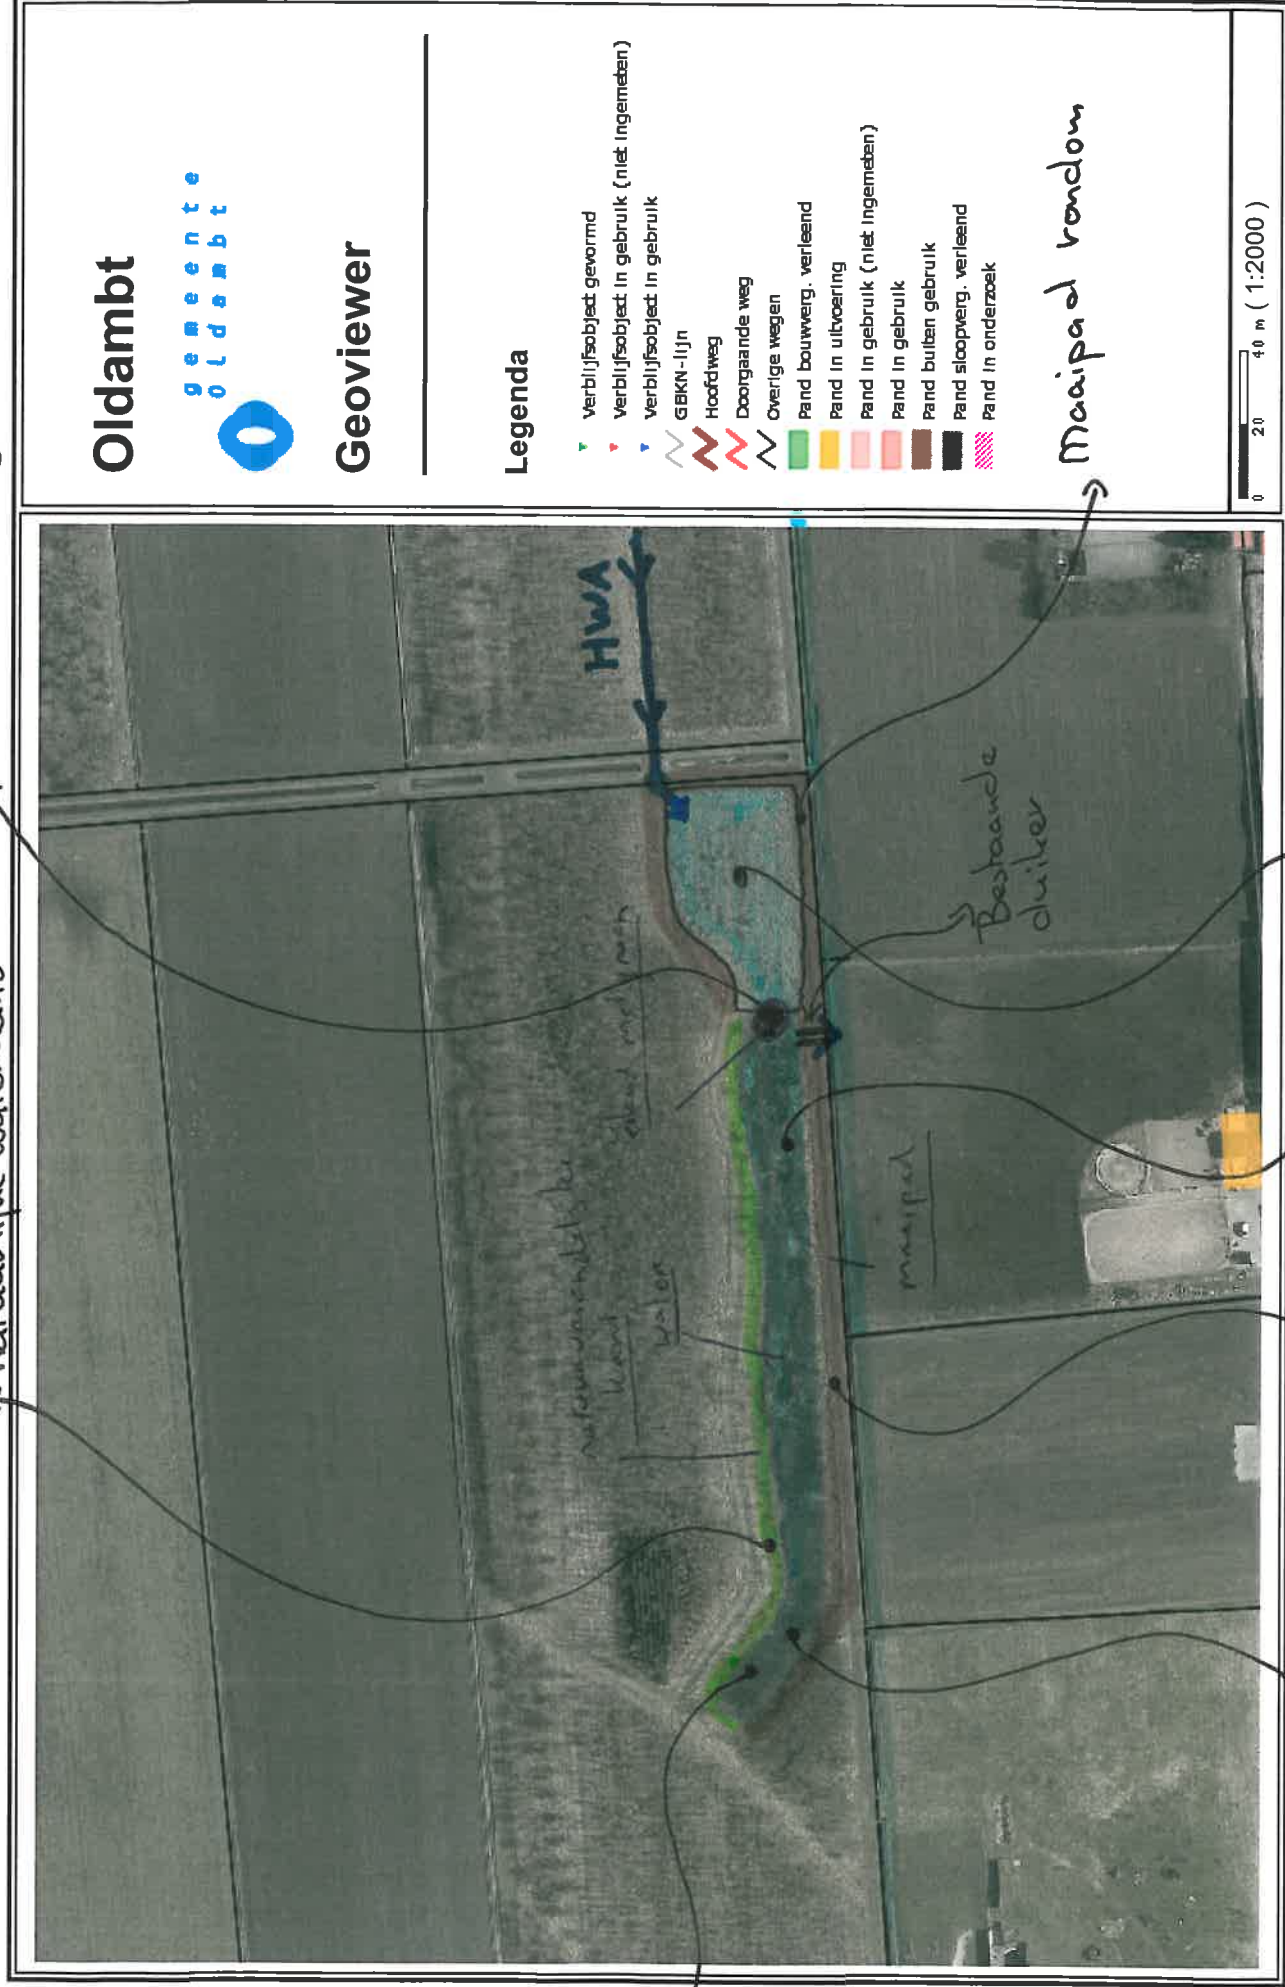

Oldambt

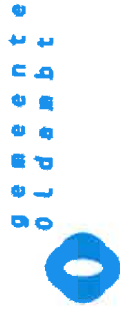

Geoviewer

Legenda

- Verblijfsobject gevormd
- Verblijfsobject in gebruik (niet ingemeten)
- Verblijfsobject in gebruik
- GAKN-lijn
- Hoofdweg
- Doorgaande weg
- Overige wegen
- Pand bouwweerg. verleend
- Pand in uitvoering
- Pand in gebruik (niet ingemeten)
- Pand in gebruik
- Pand buiten gebruik
- Pand sloopweerg. verleend
- Pand in onderzoek

0 20 40 m (1:2000)

Overstel Beheer en Realisatie t.b.v. Moza
Waterbuffer terrein gemeente t.b.v. Moza
5 juli 2013