

TEKENING NR.: 001 blad 3 van bladen

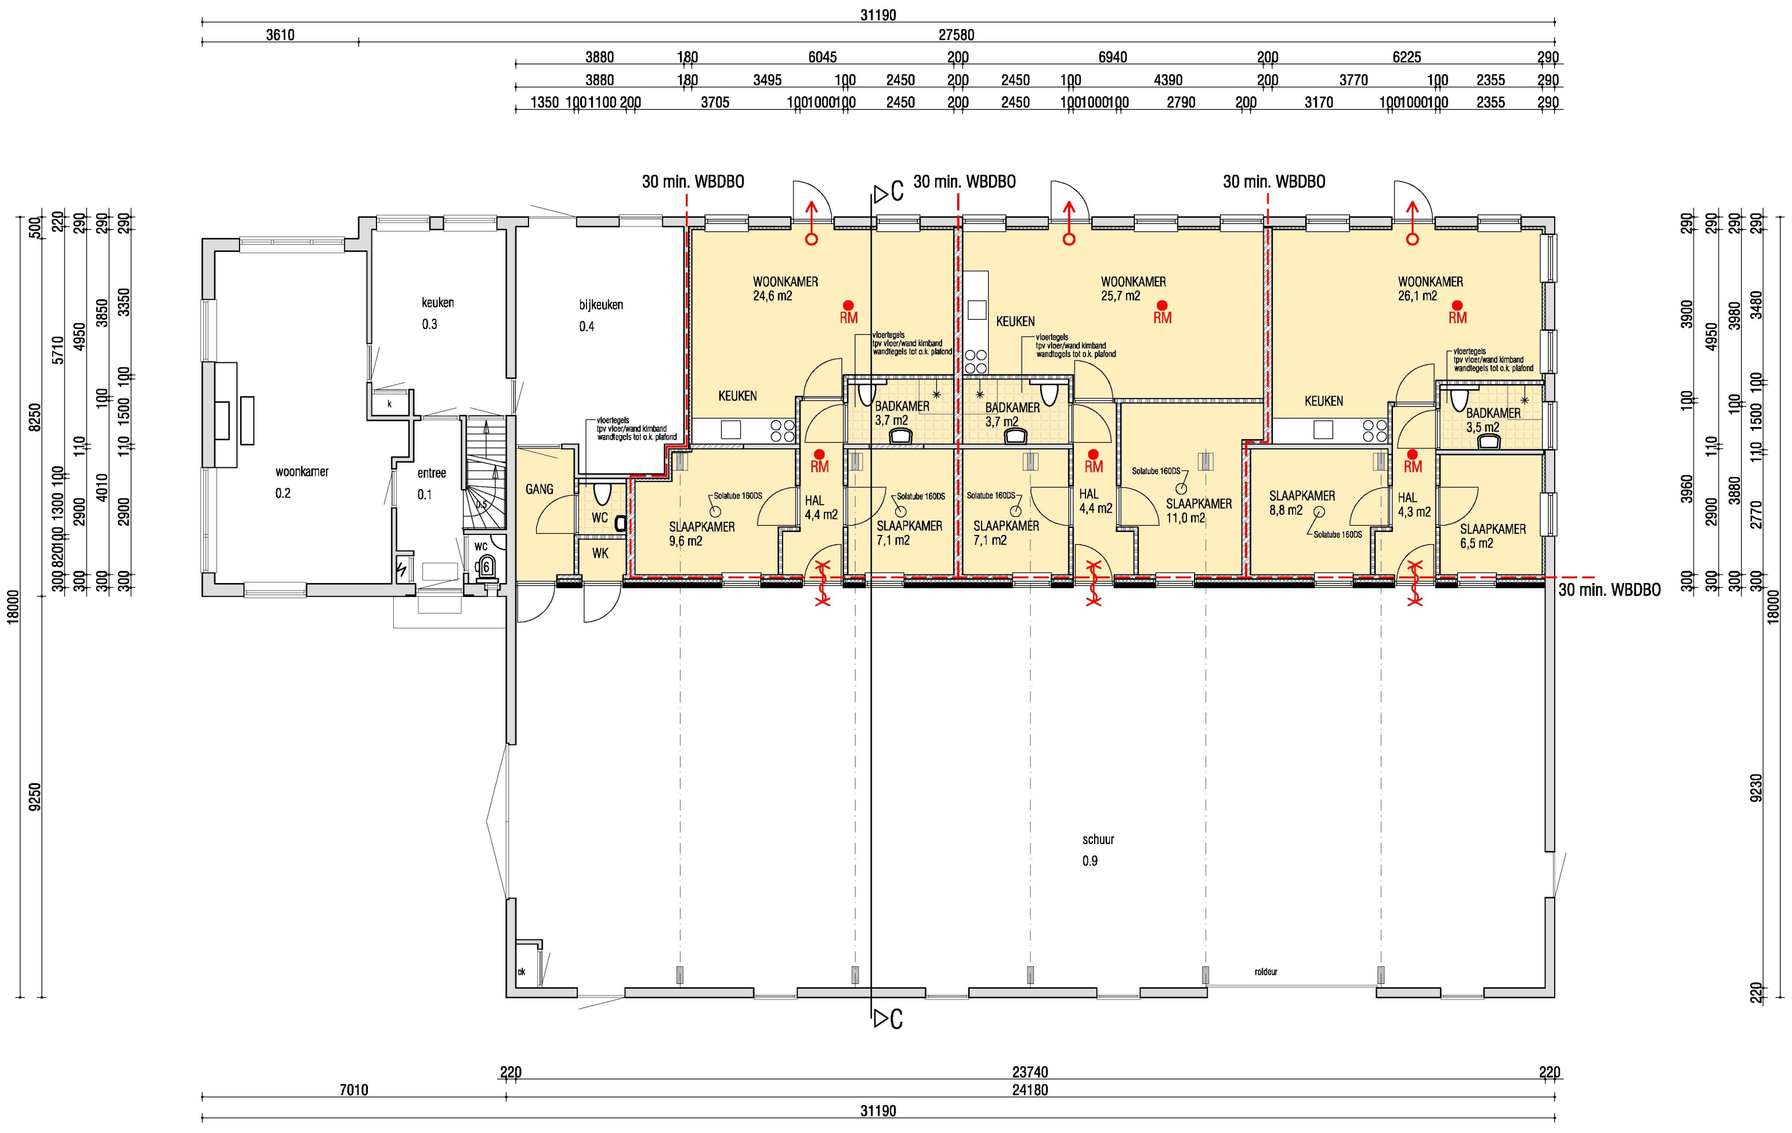


BEGANE GROND nieuw

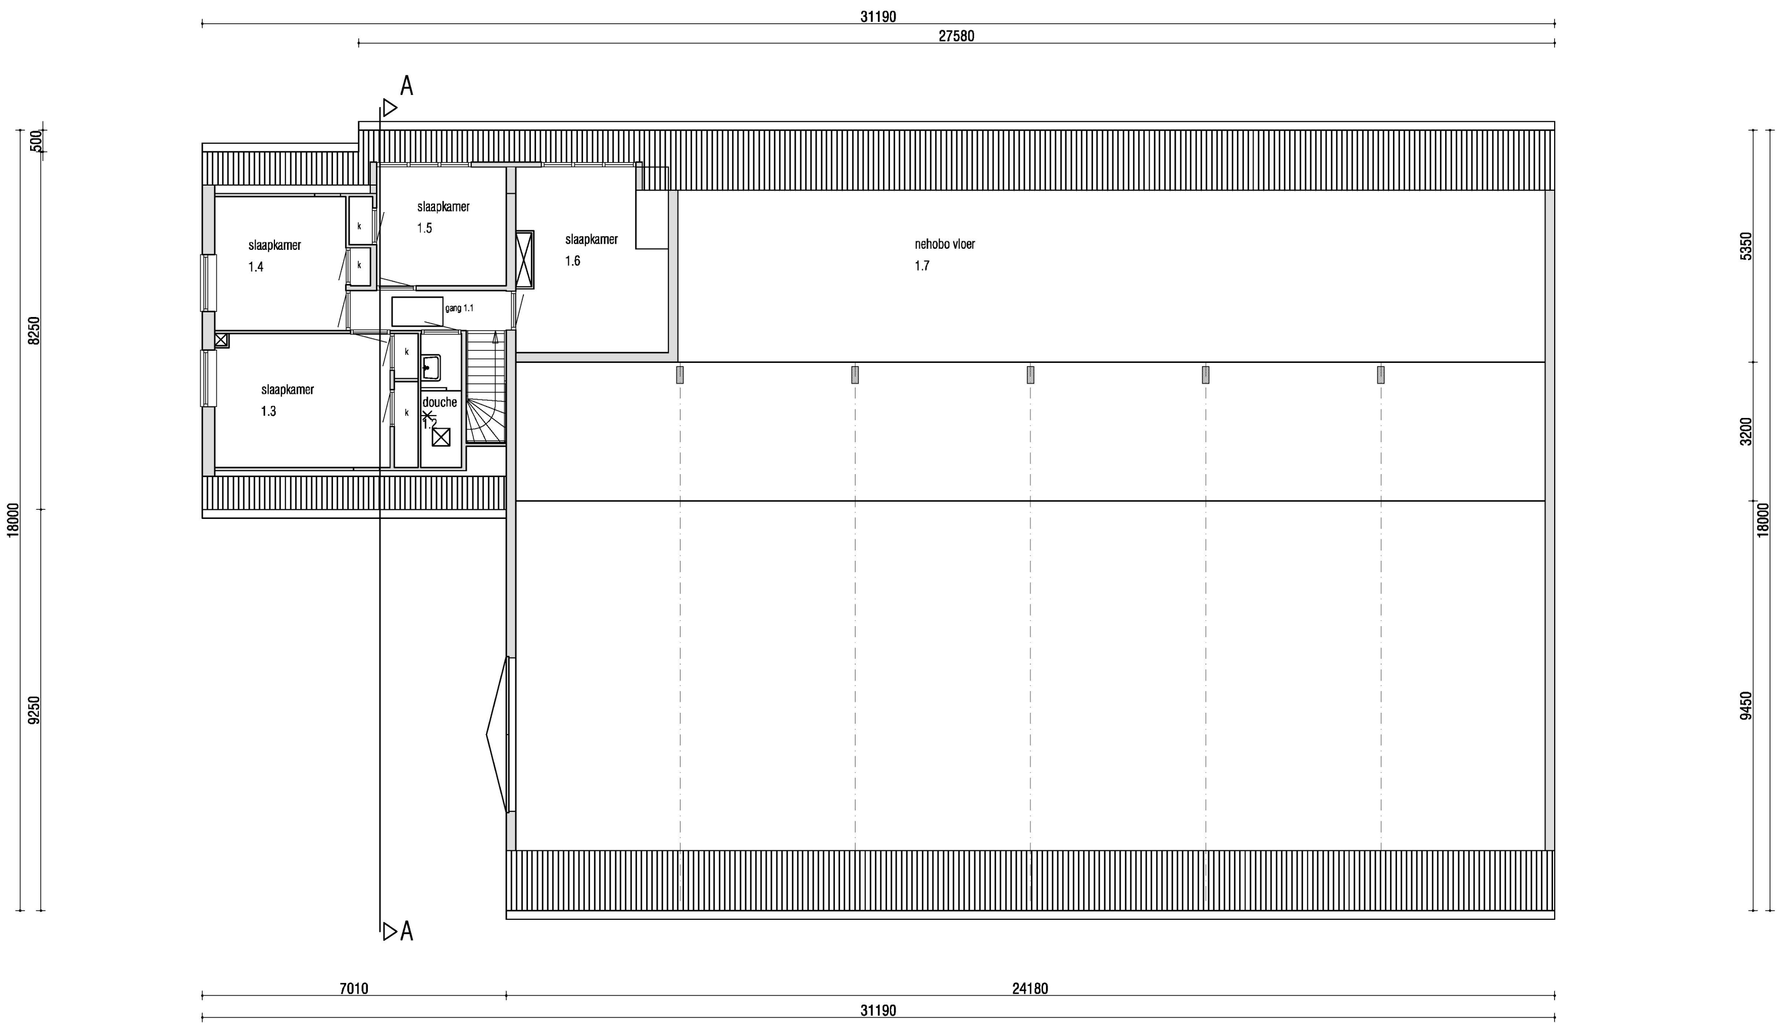


VERDIEPING nieuw

Afvoervoorzieningen voor het afvoeren van afvalwater en fecalien uitvoeren conform NEN 3215
Het systeem lucht en waterdicht uitvoeren.

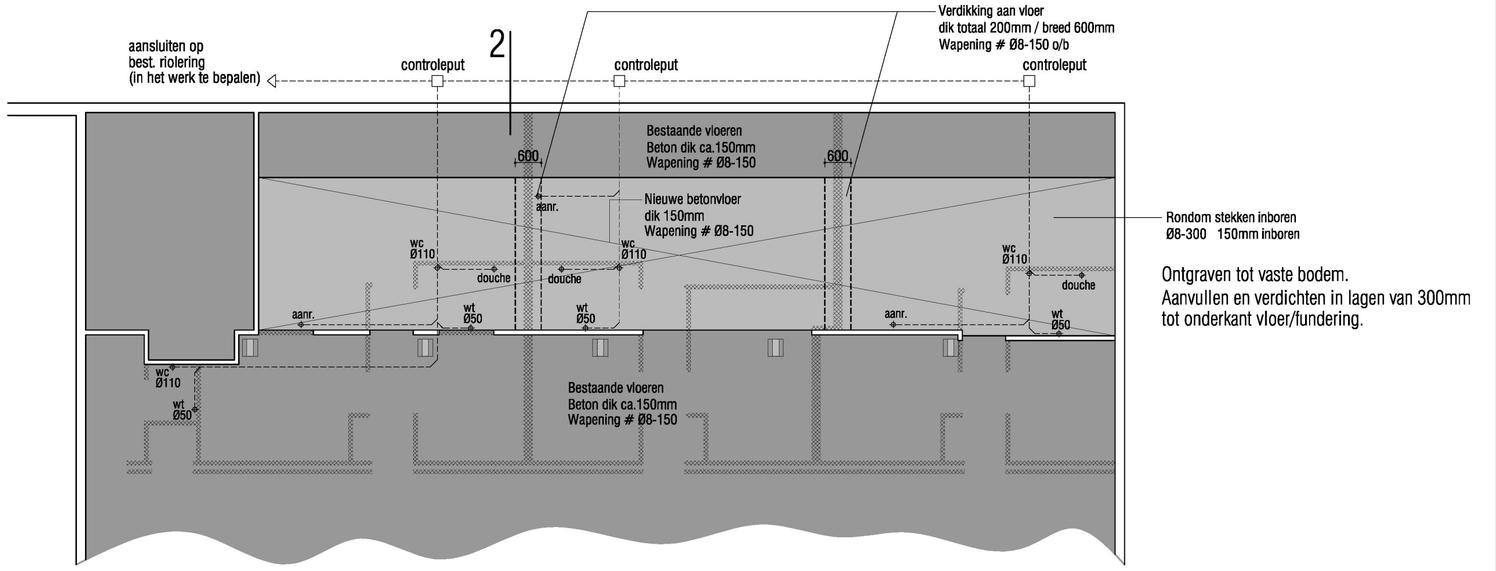

Ontgraven tot vaste bodem.
Aanvullen en verdichten in lagen van 300mm tot onderkant vloer/fundering.


BEGANE GRONDVLOER / RIOLERING

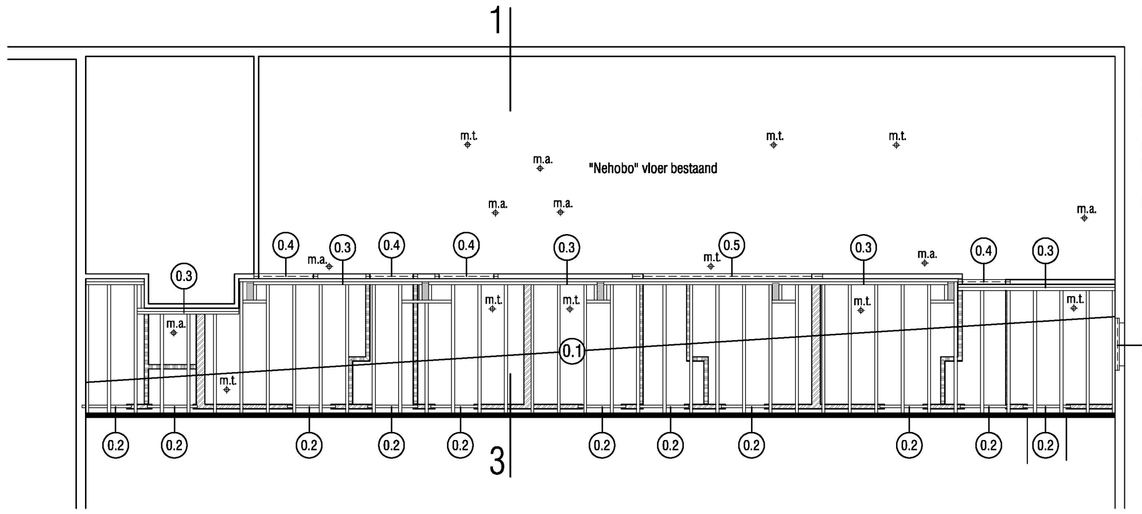

Pos. 0.1	Houten balklaag	63x150mm hoh 600mm	
Pos. 0.2	Houten onderslagbalk	63x150mm	
Pos. 0.3	Opvangbalk	2x 63x150mm dragend op scheidingswanden	
Pos. 0.4	Stalen ligger	L 150x100x10mm	
Pos. 0.5	Stalen ligger	L 200x100x15mm opleglengte 250mm	
Pos. 0.6	Stalen ligger	L 100x100x10	

m.a. = Mechanische ventilatieafzuiging
m.t. = Mechanische ventilatietoevoer

DAKPLAN

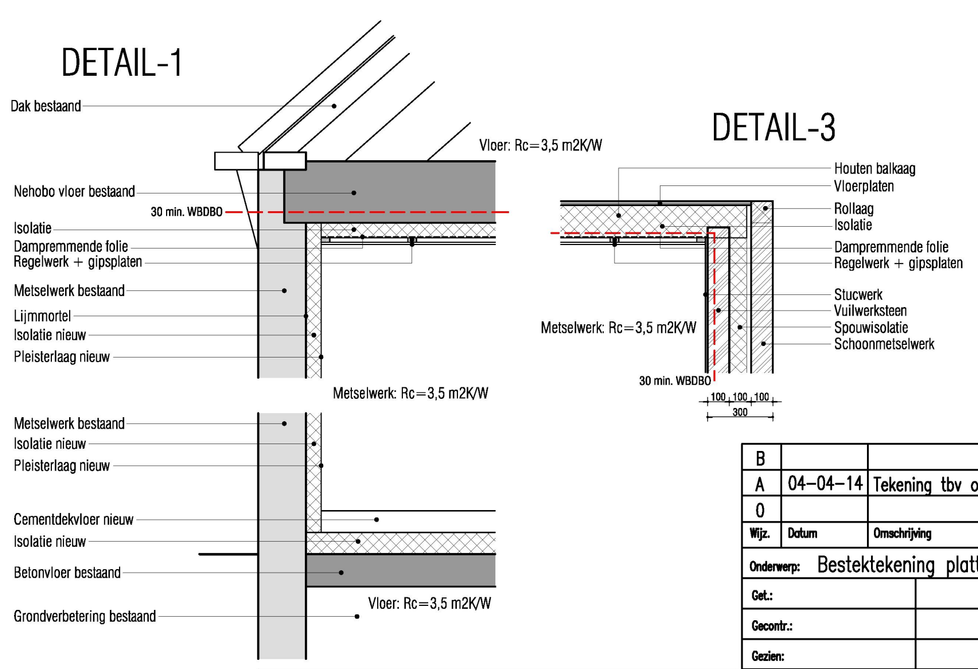

Wand 30 minuten WBDBO
Deur van binnen uit zonder sleutel te openen.
Deur 30 min. brandwerend + zelfsluitend (houten kozijnen: sponningdiepte 25mm)

RM ● = rookmelder (conform NEN 2555)
Niet ioniserende rookmelder
Aangesloten op het electriciteitsnet (220V)
Voorzien van een noodstroom voorziening (accu)
Met elkaar te zijn gekoppeld

wanden bestaand
gevelsteen
vuilwerksteen
lichte scheidingswand (HSB-wand)

Voor constructie-, ventilatie- en daglichtberekening zie bijlagen:
Ingenieursburo W2N engineers projectnummer: 14-0448

B					
A	04–04–14	Tekening tbv omgevingsvergunning	HH		
0					
Wijz.	Datum	Omschrijving	Getekend	Gec.	Gezien

Onderwerp: Bestektekening plattegronden nieuw
Cat.:
Cocontr.:
Gezien:

Deze tekening blijft eigendom van de EIGENAAR en mag zonder onze schriftelijke toestemming niet worden gecopieerd, noch aan derden ter inzoge gegeven of ter hand gesteld.

Titel: Verbouw boerderij (3 appartementen) a/d Rijslaan4 Midwolda.
Opdrachtgever: Opvang Nonaa Niesoordlaan 137 9681 CV Midwolda

Bouwkundig advies- en tekenbureau
H.HILLENGA
Esterweg 27a, 9679 TG Scheemda
Tel. 0597 593115
Tel. 06 309 77 607
E-mail: hillie559@planet.nl
www.adviesbureauhillenga.com

School: 1 : 100 | Form. A1 | Tek.no.: 001 | Blad 3 van | Wijz. 0