



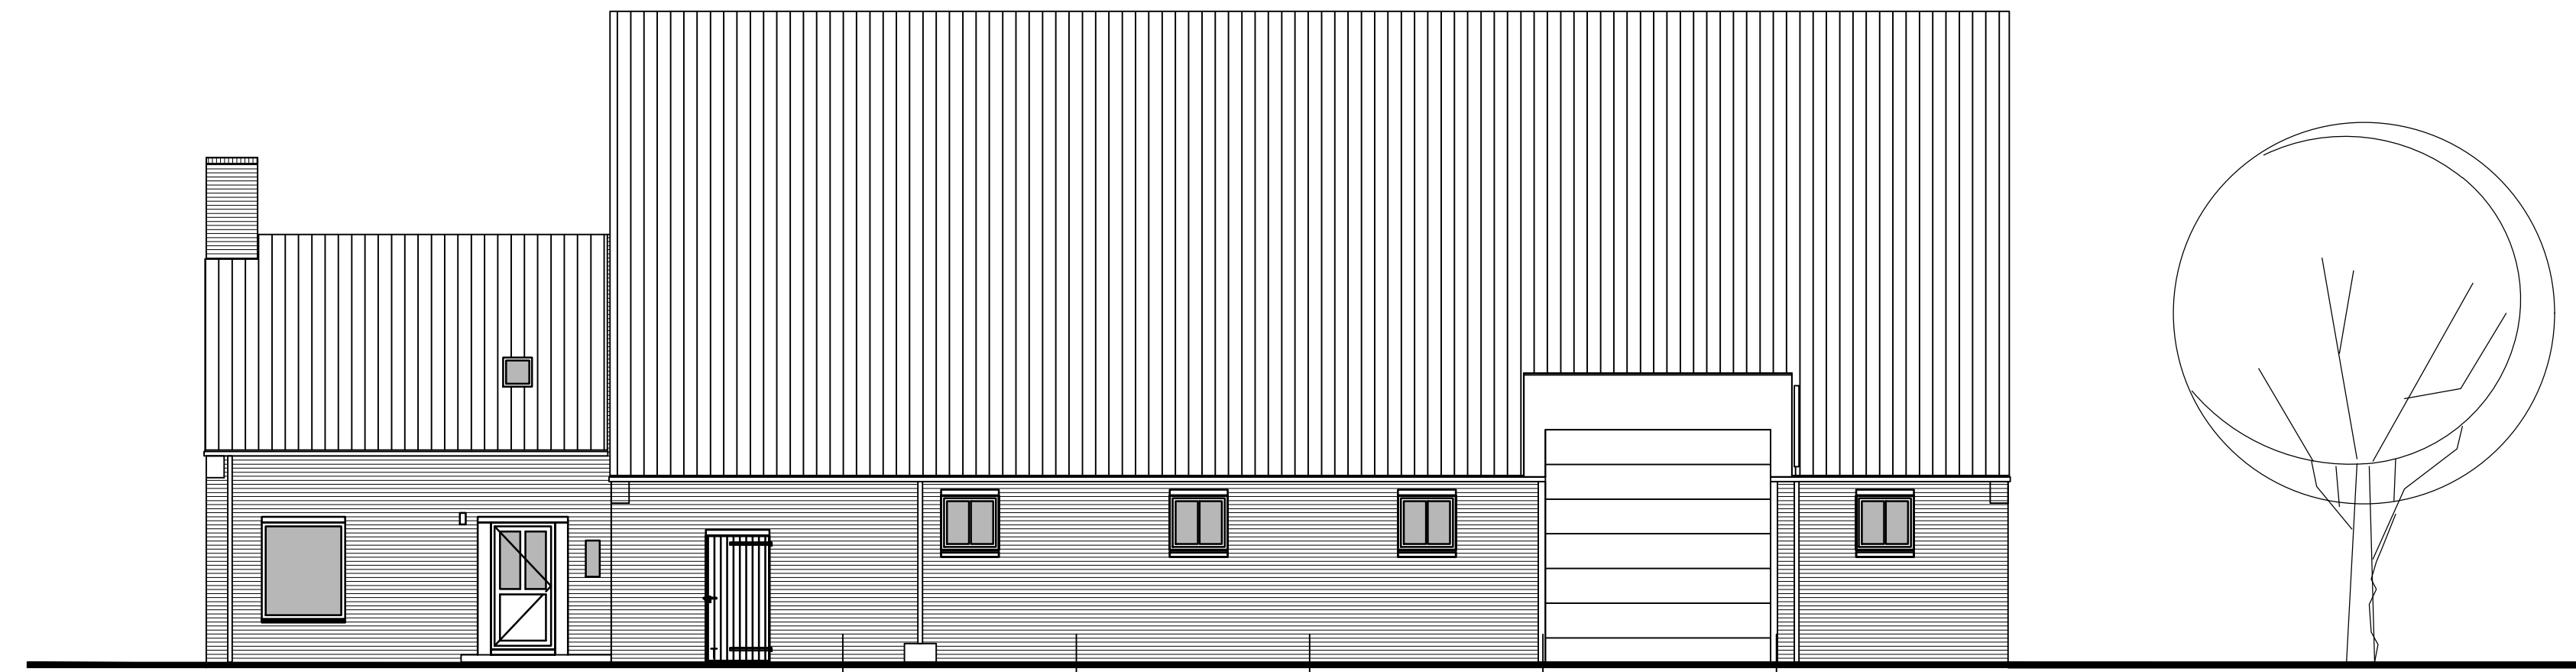

VOORGEVEL bestaand

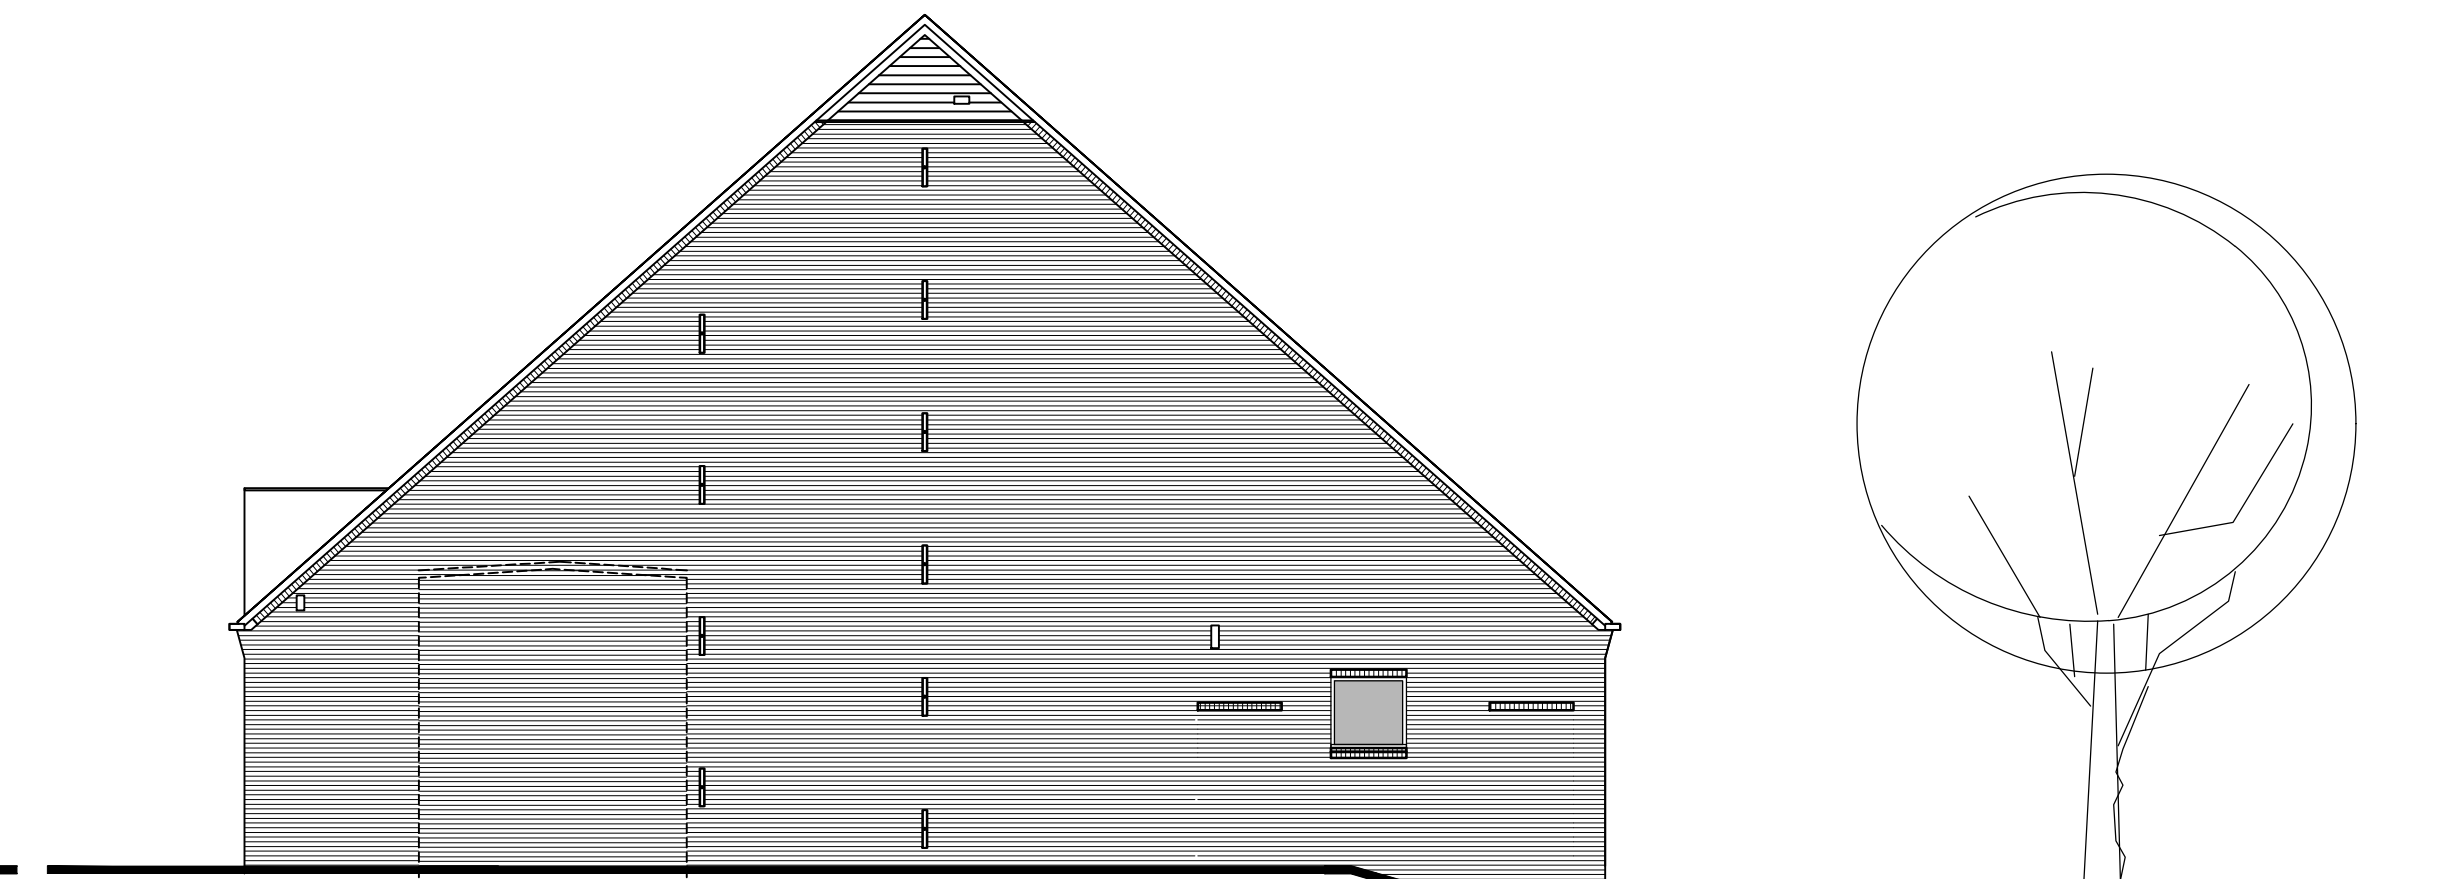


R. ZIJGEVEL bestaand




ACHTERGEVEL bestaand



VOORGEVEL nieuw

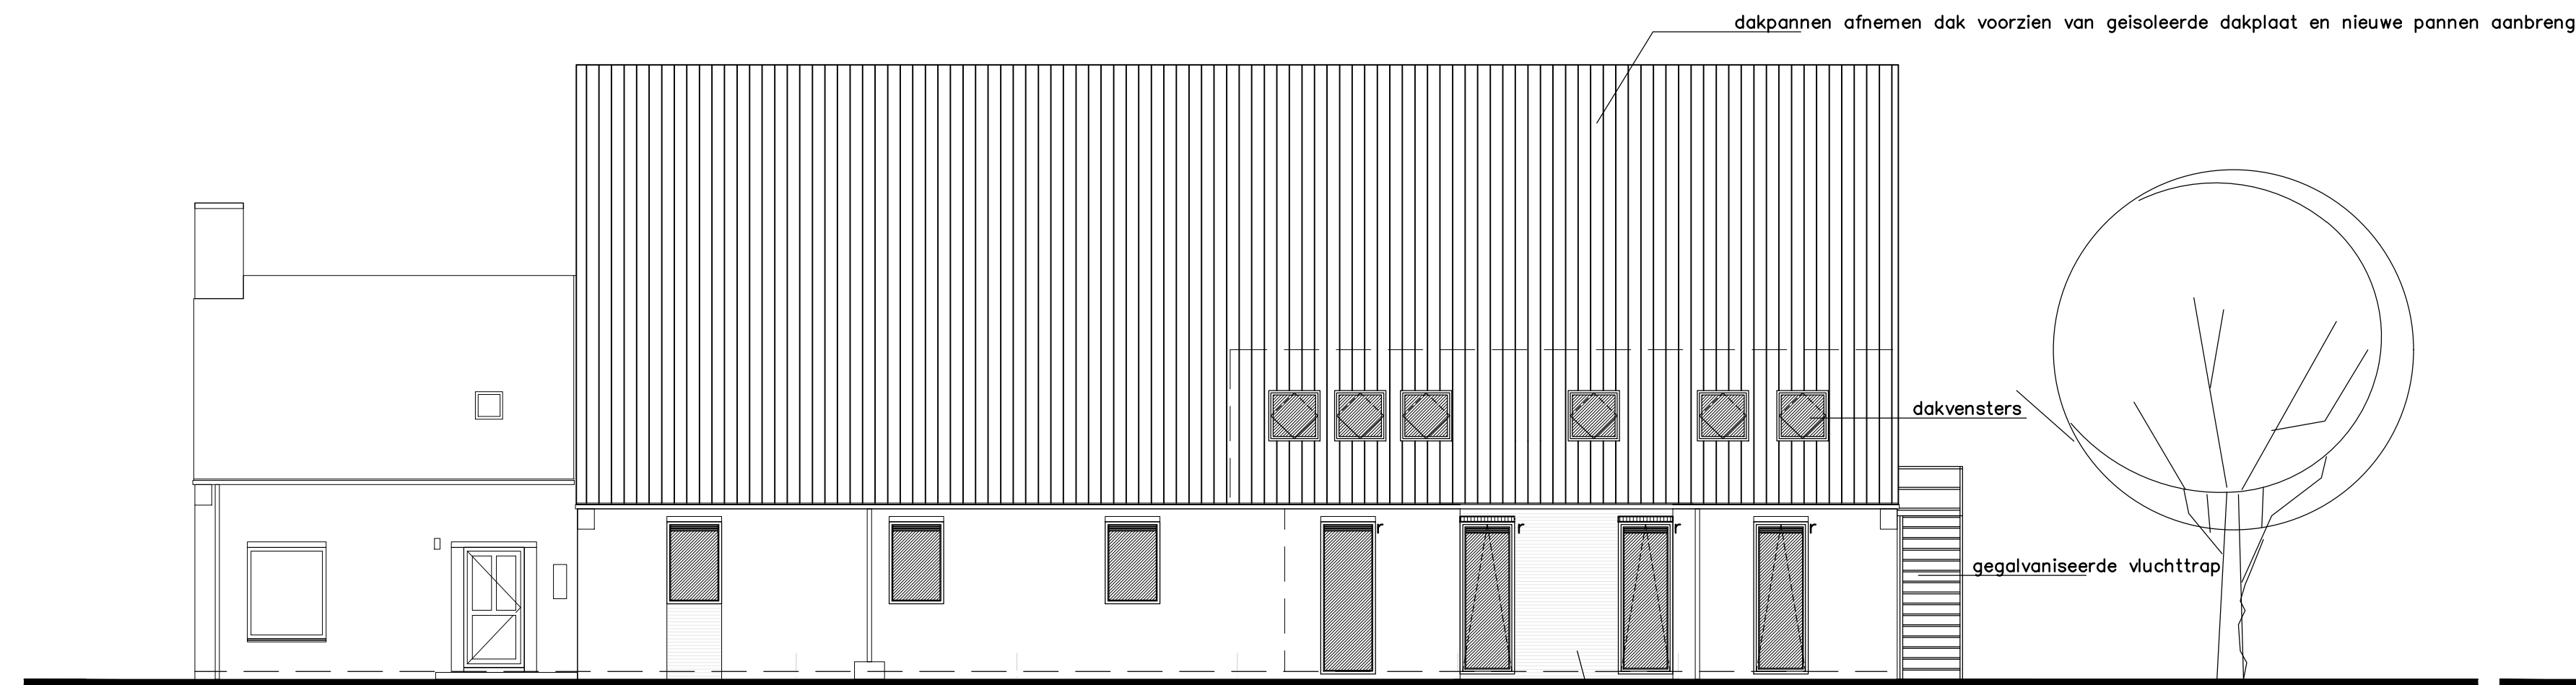


R. ZIJGEVEL nieuw

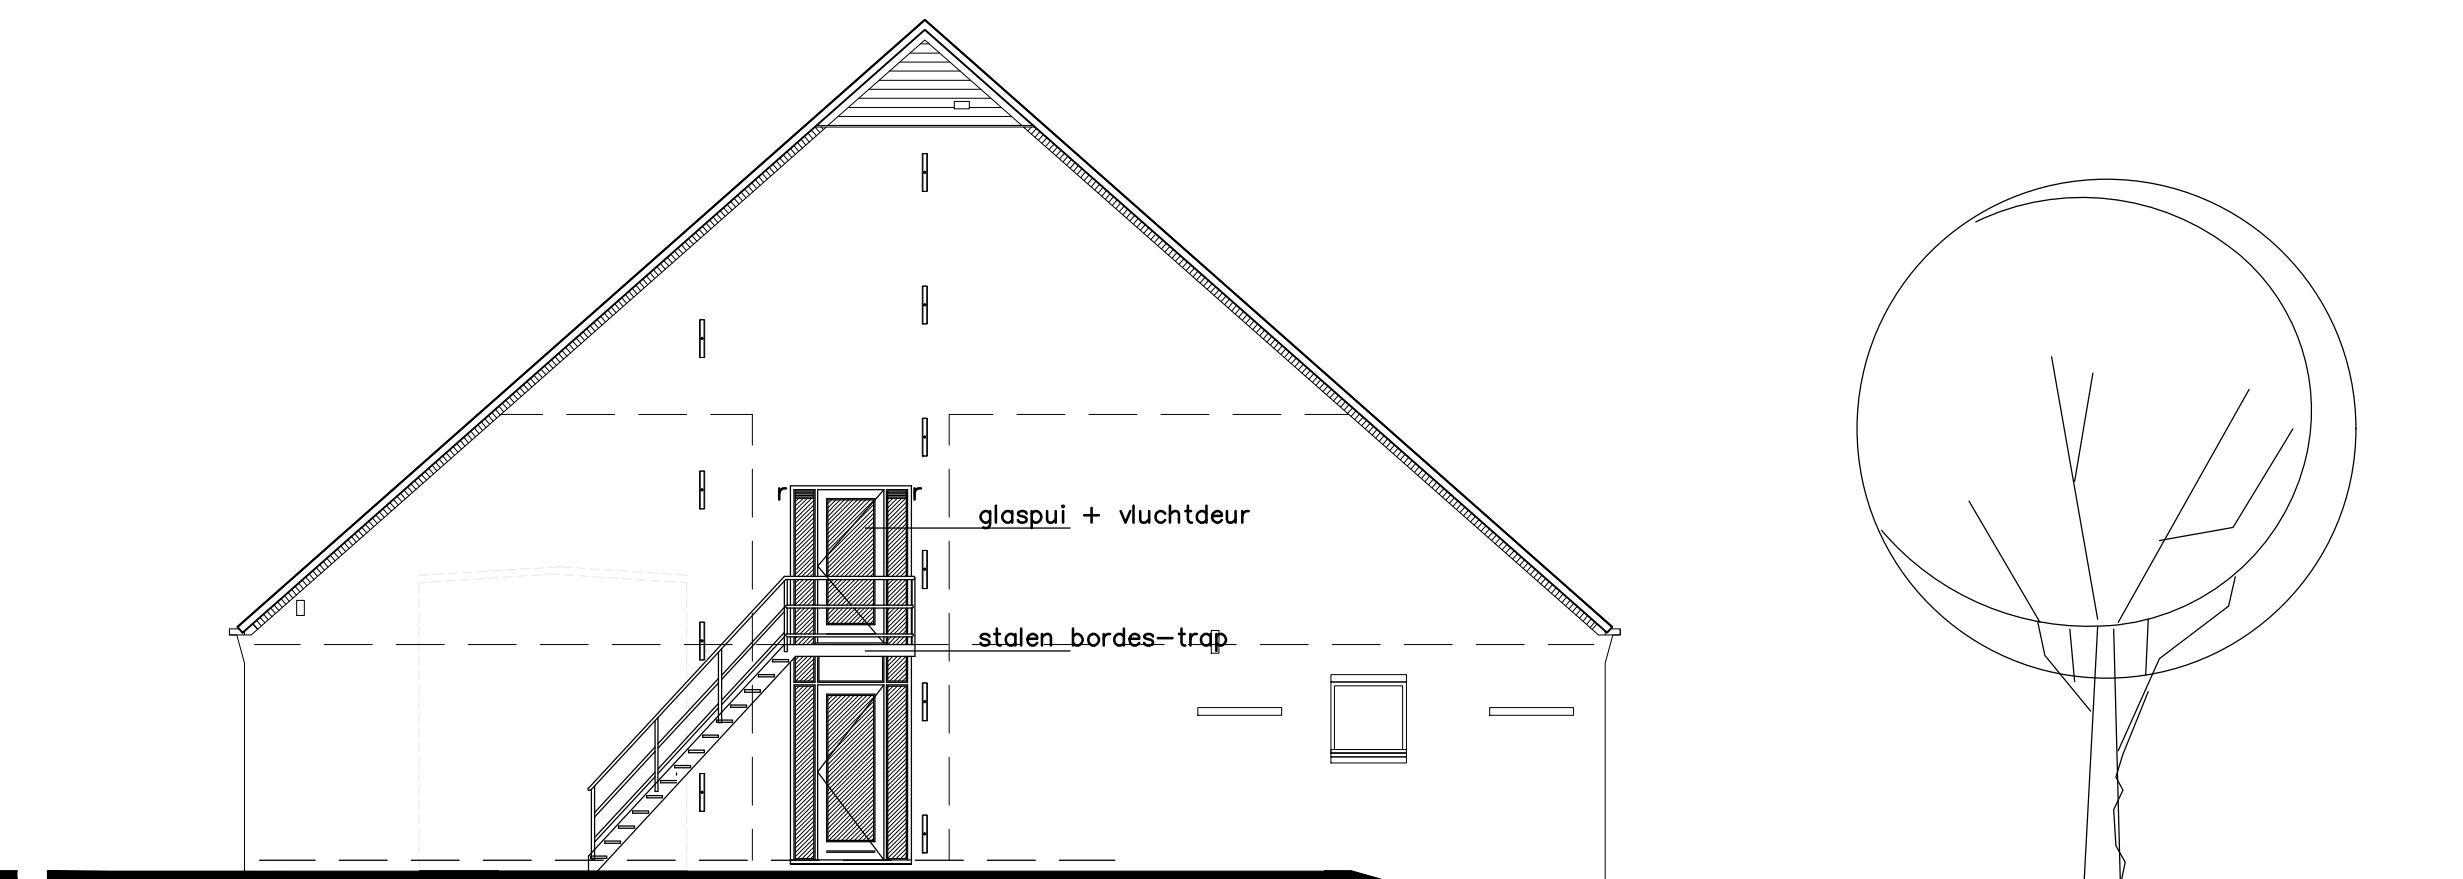


ACHTERGEVEL nieuw




BEGANE GROND bestaand

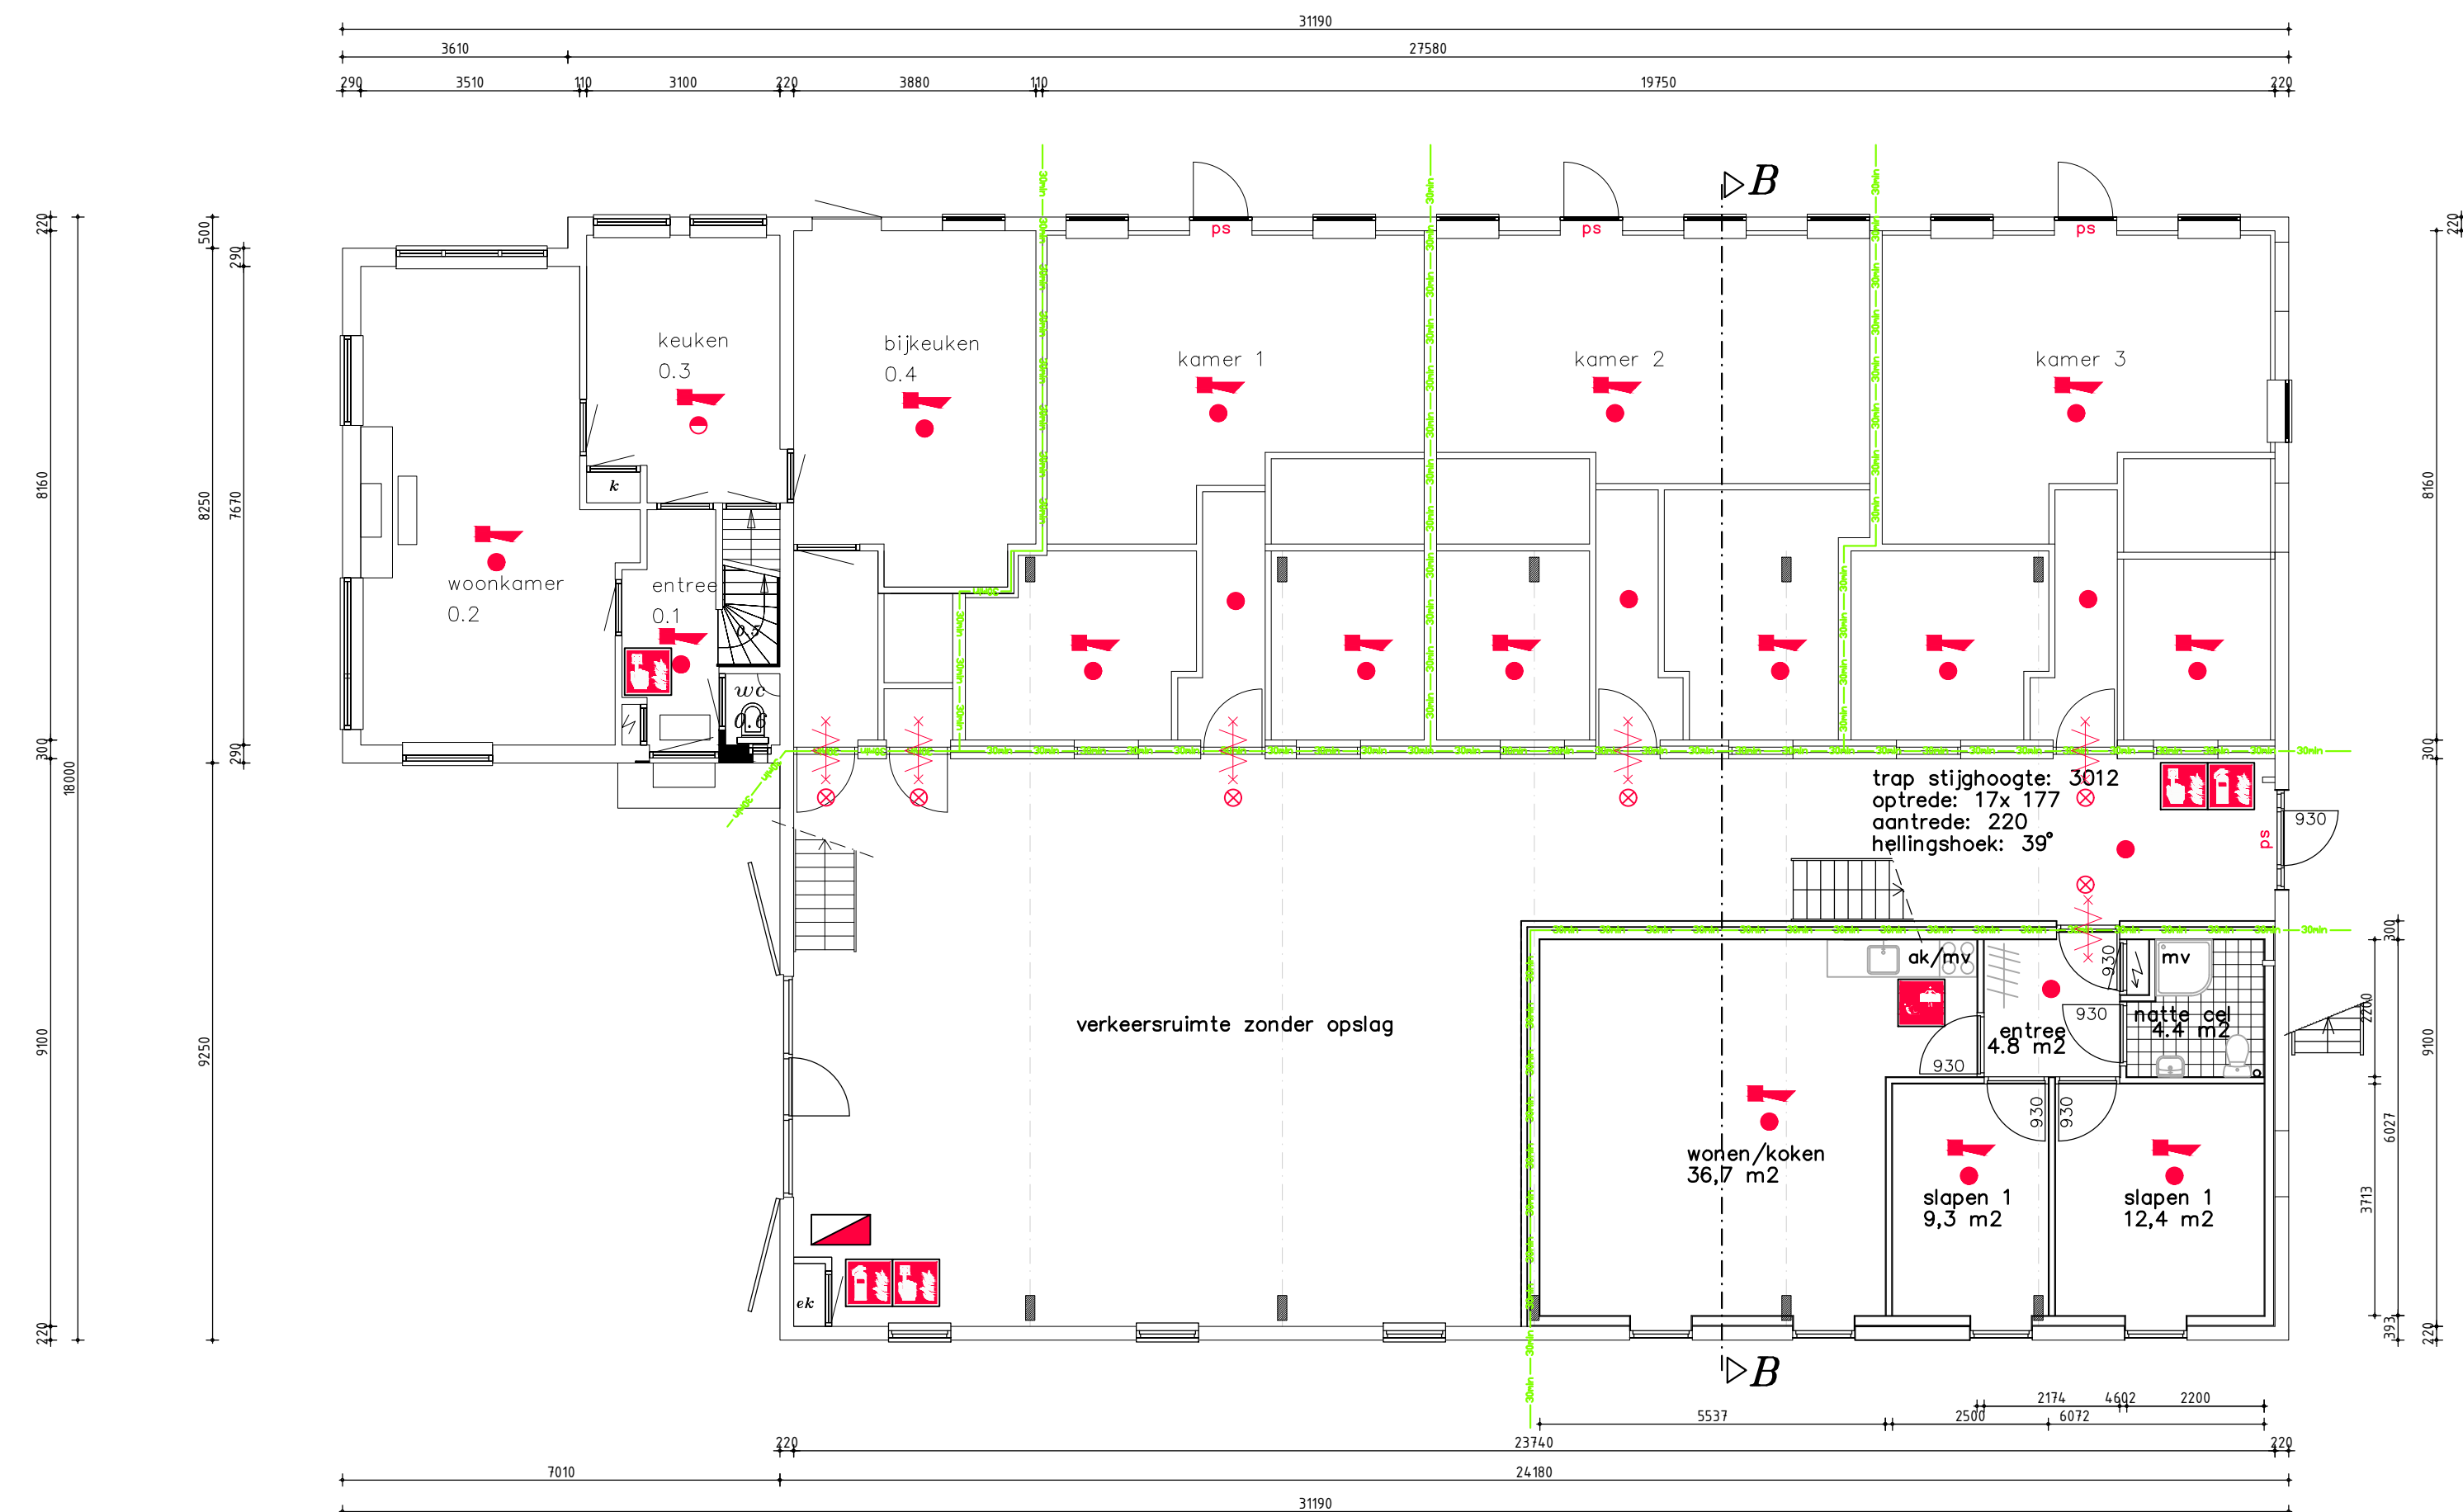


BEGANE GROND bestaand

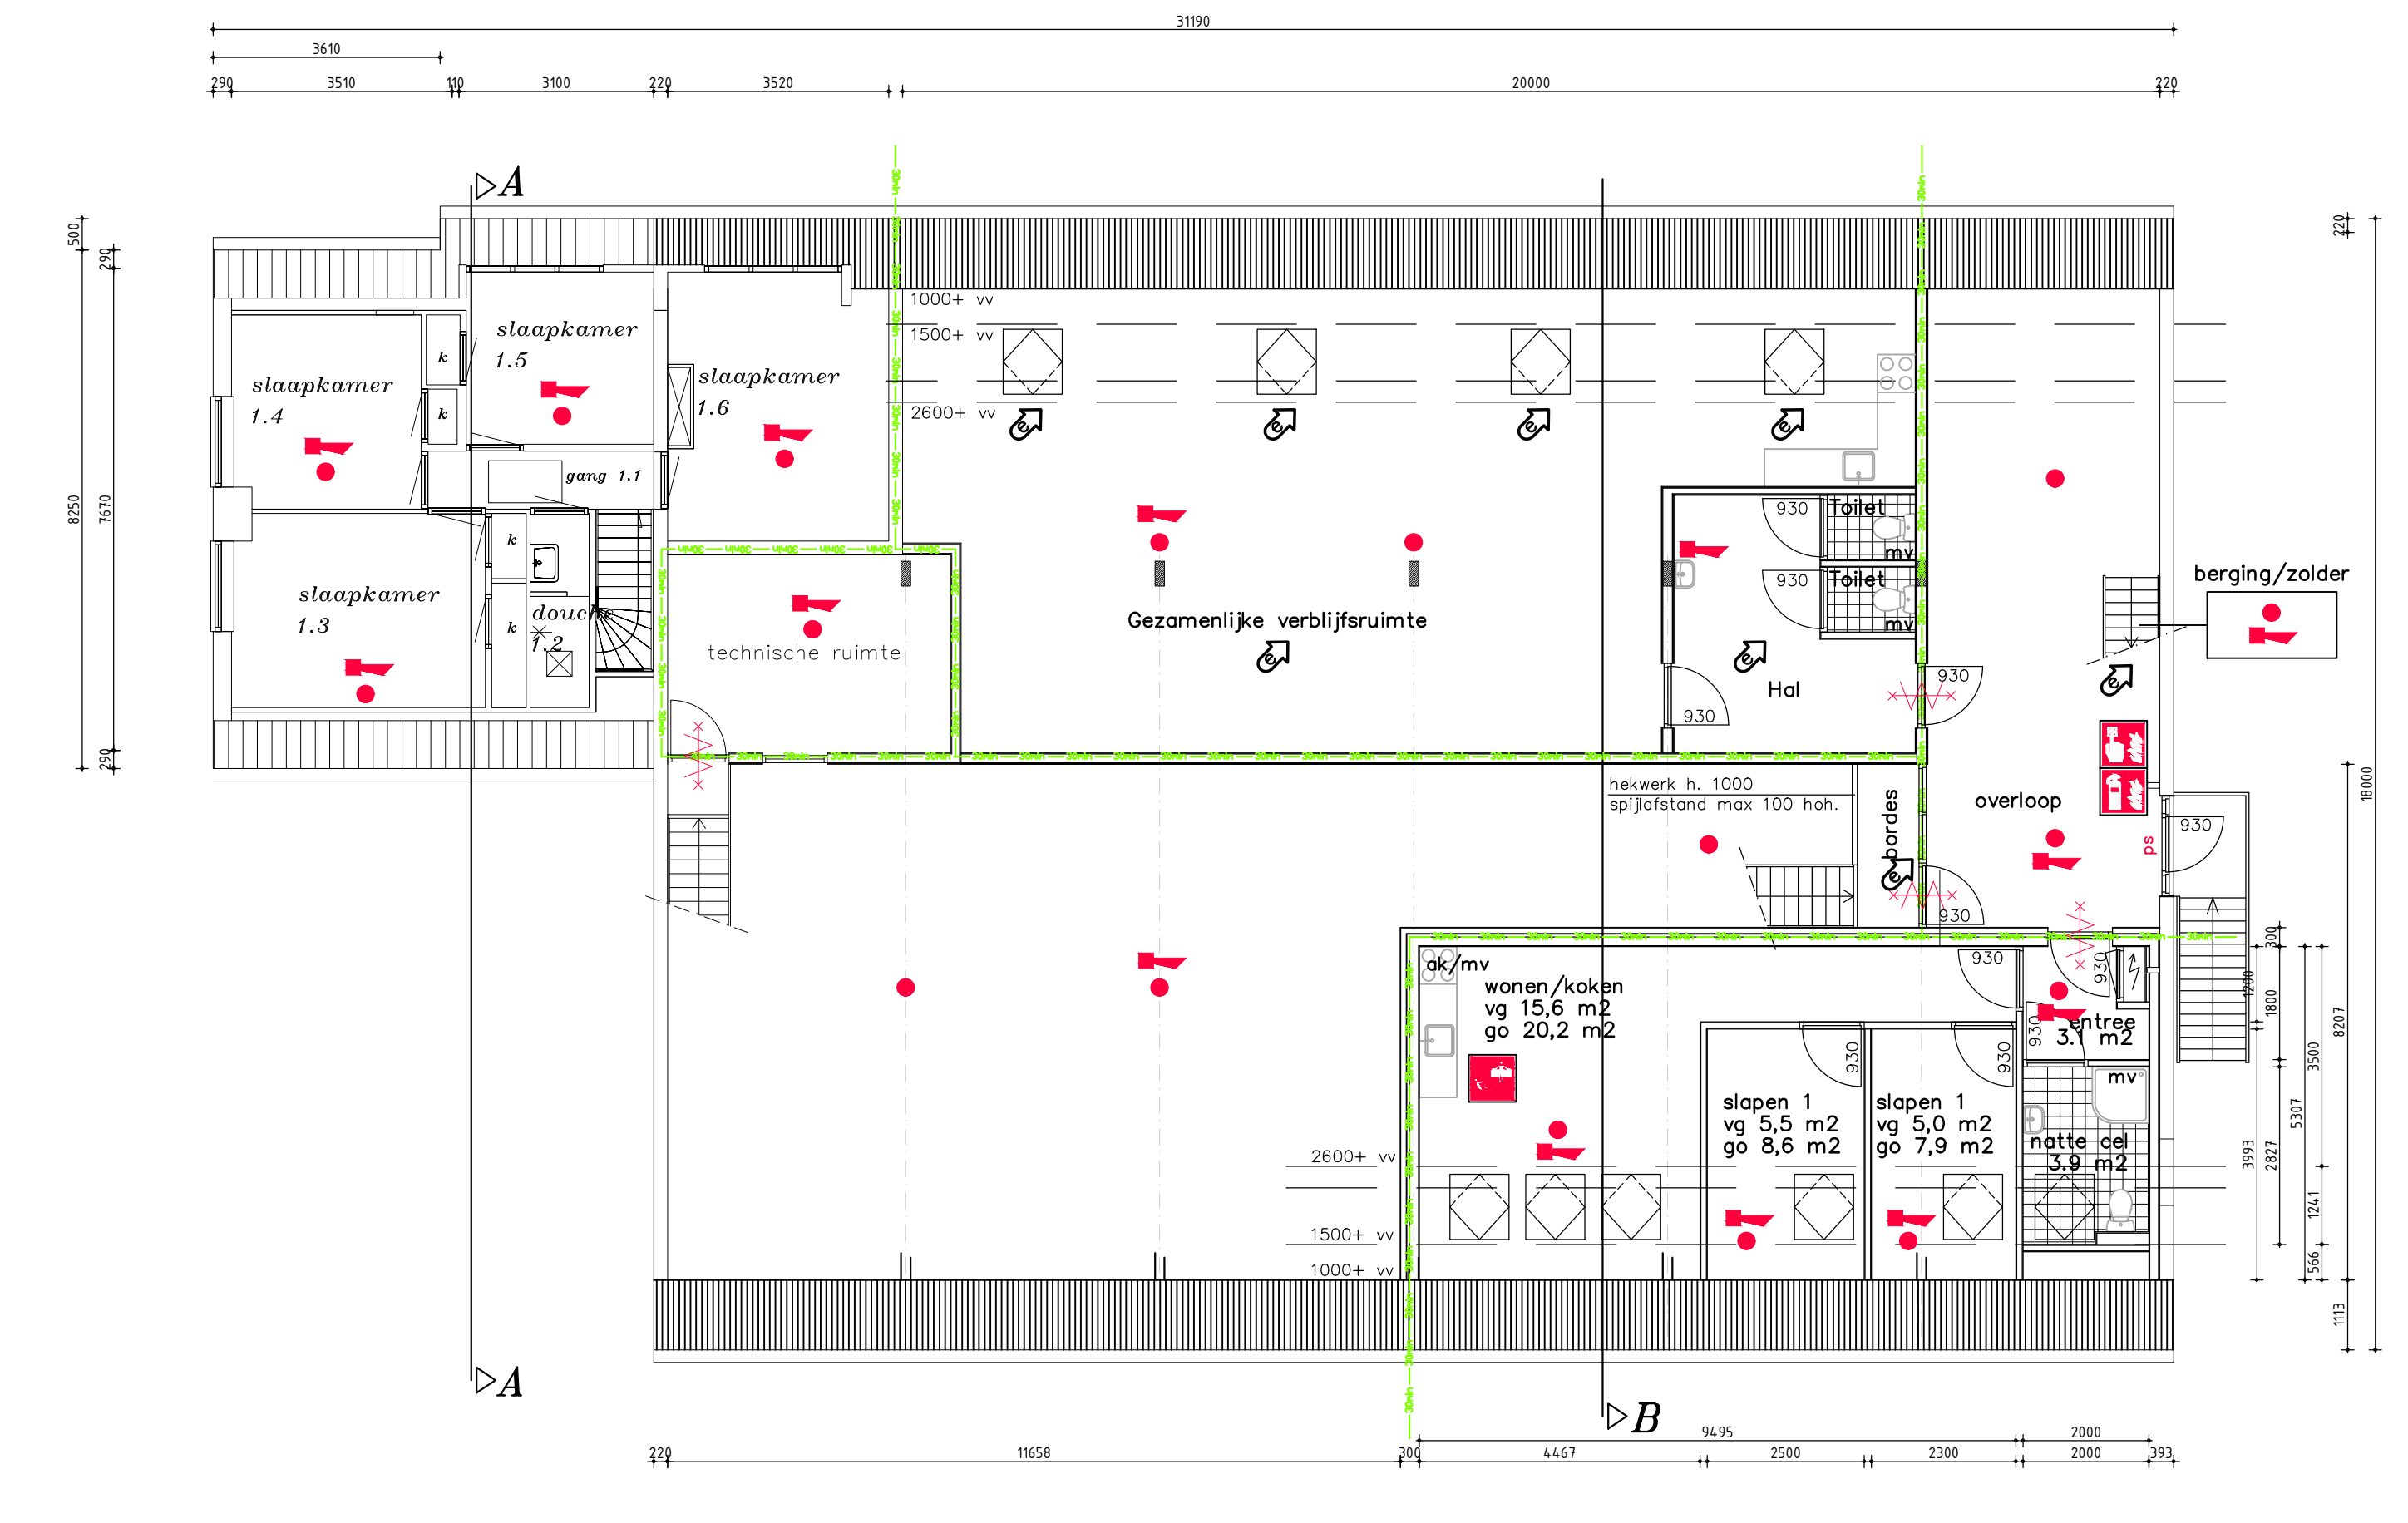


VERDIEPING nieuw

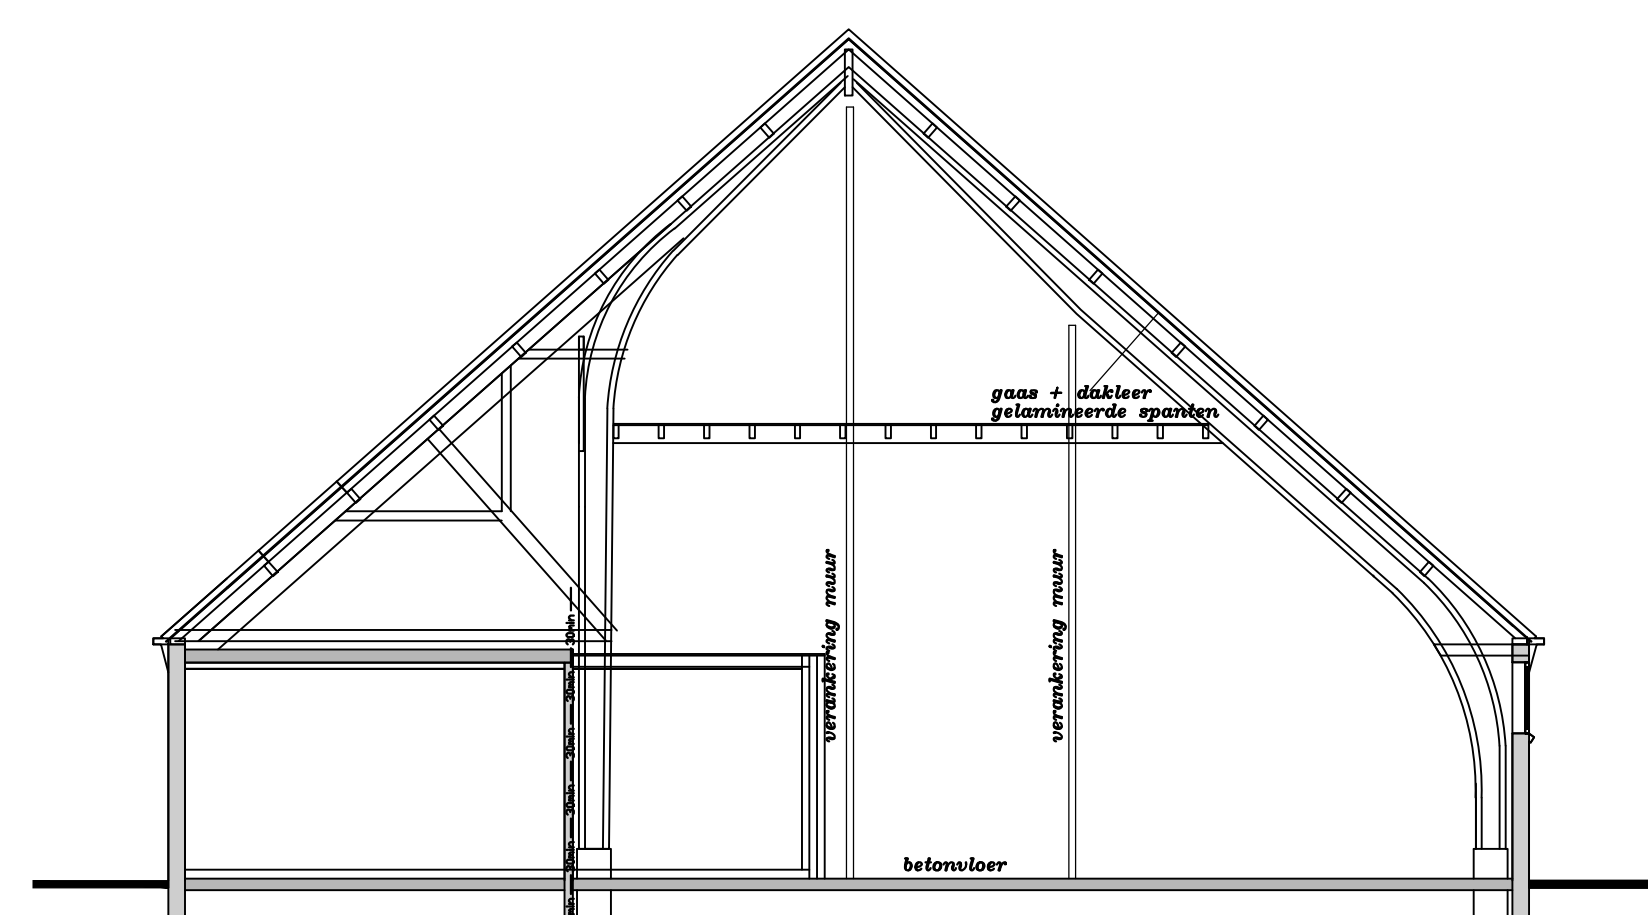

DOORSNEDE B-B bestaand

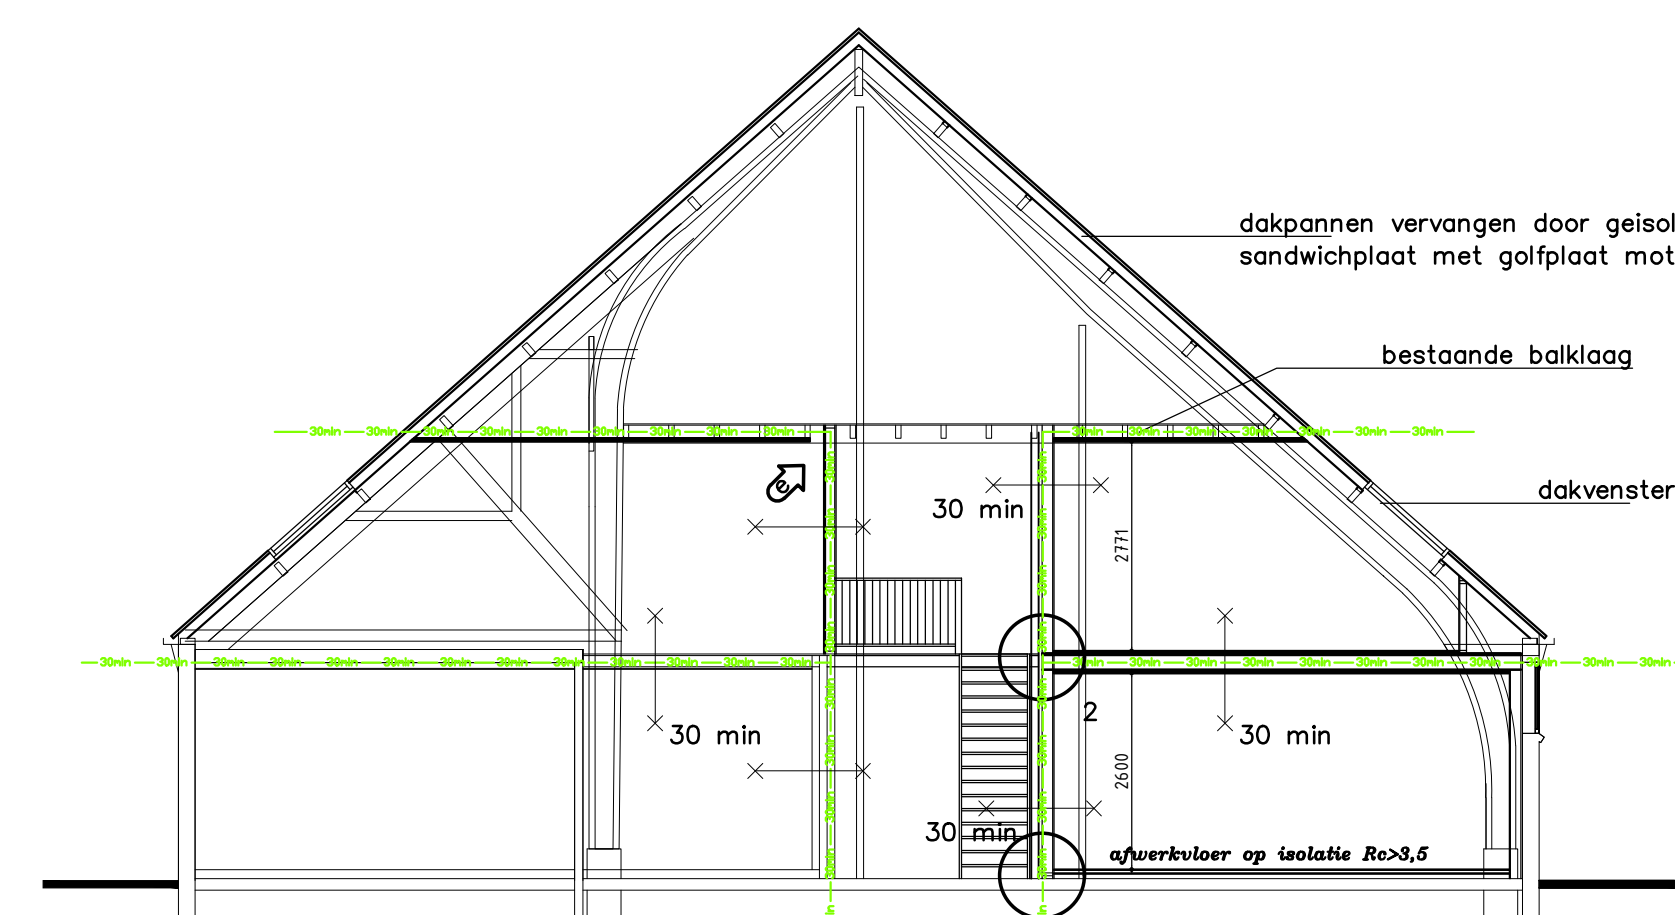

DOORSNEDE B-B nieuw

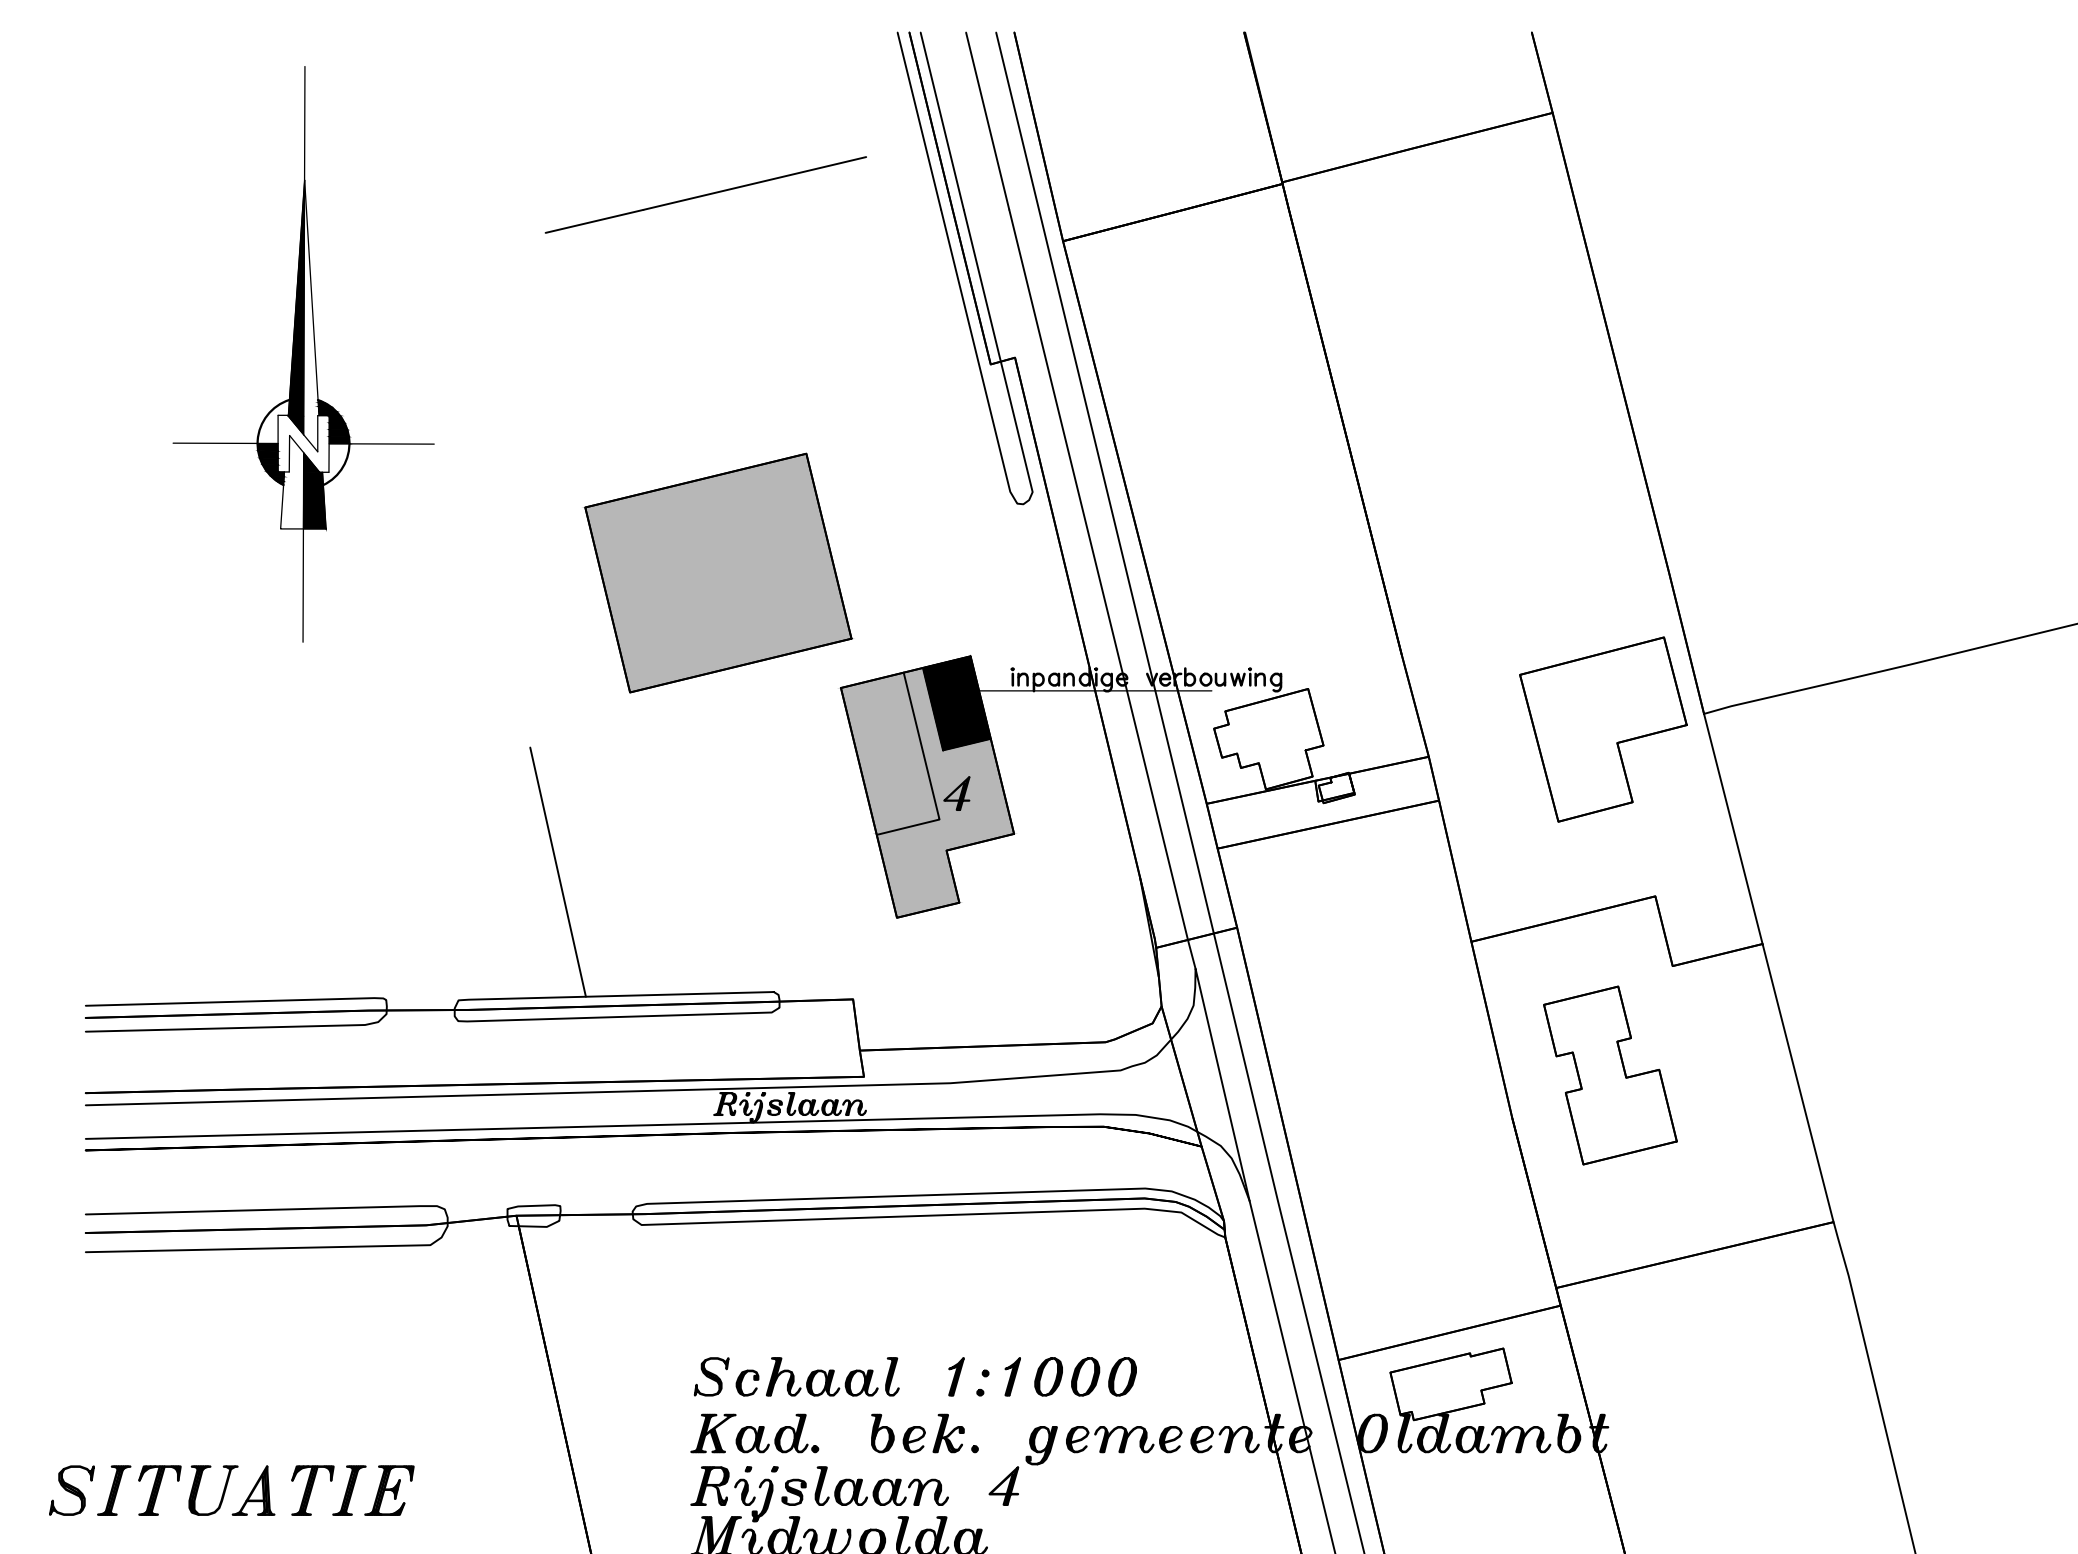

SITUATIE

Schaal 1:1000
Kad. bek. gemeente Oldambt
Rijkslaan 4
Midwolda

- constructies dienen te worden uitgevoerd volgens nader te verstrekken constructieve tekeningen en berekeningen.
- niet ioniserende rookmelder aangesloten op het lichtnet.
Thermische melders
Naverindicator
Slow whoop
 - Zelfsluitende deur
paniekuitgang
mechanische ventilatie (natuurlijke toevoer, mechanische afvoer)
afzuigkap
30 min WBBO
 - Wanden die moeten voldoen aan 30 min WBBO dienen te worden opgebouwd uit materialen die voldoen aan brandveiligheidsklasse 2 (NEN 6062) of brandklasse B volgens NEN-EN 13501-1
 - brandblusser
 - blusdekken
 - brandmeldinstallatie conform NEN2535 met gedeeltelijke bewaking en ont-ruimingsinstallatie conform NEN2575
 - waterwerende afwerking op de vloer, wanden tot en met 150cm hoogte tot ok. plafond.



Waterstraat 41
Tel : 0596-632236
Fax: 0596-632927

9934 AS Delfzijl
info@hado-bv.com
www.hado-bv.com

bouwkundig

Onderdeel:	Uitbreiding appartementen complex Nonaa		
Opdrachtgever:	Nonaa Vof.		
Adres:	Niesoordlaan 137 9681 CV MIDWOLDA	Bouwlocatie:	Reislaan 4 9681 CR MIDWOLDA
Werknummer:	1600-3876	Tekeningnummer:	A-01
Datum:	01-11-2016	Formaat:	A0
Gewijzigd:	11-04-2017	Gewijzigd:	06-11-2017
Getekend:	J.J.K.		
Gecontroleerd:	--		