



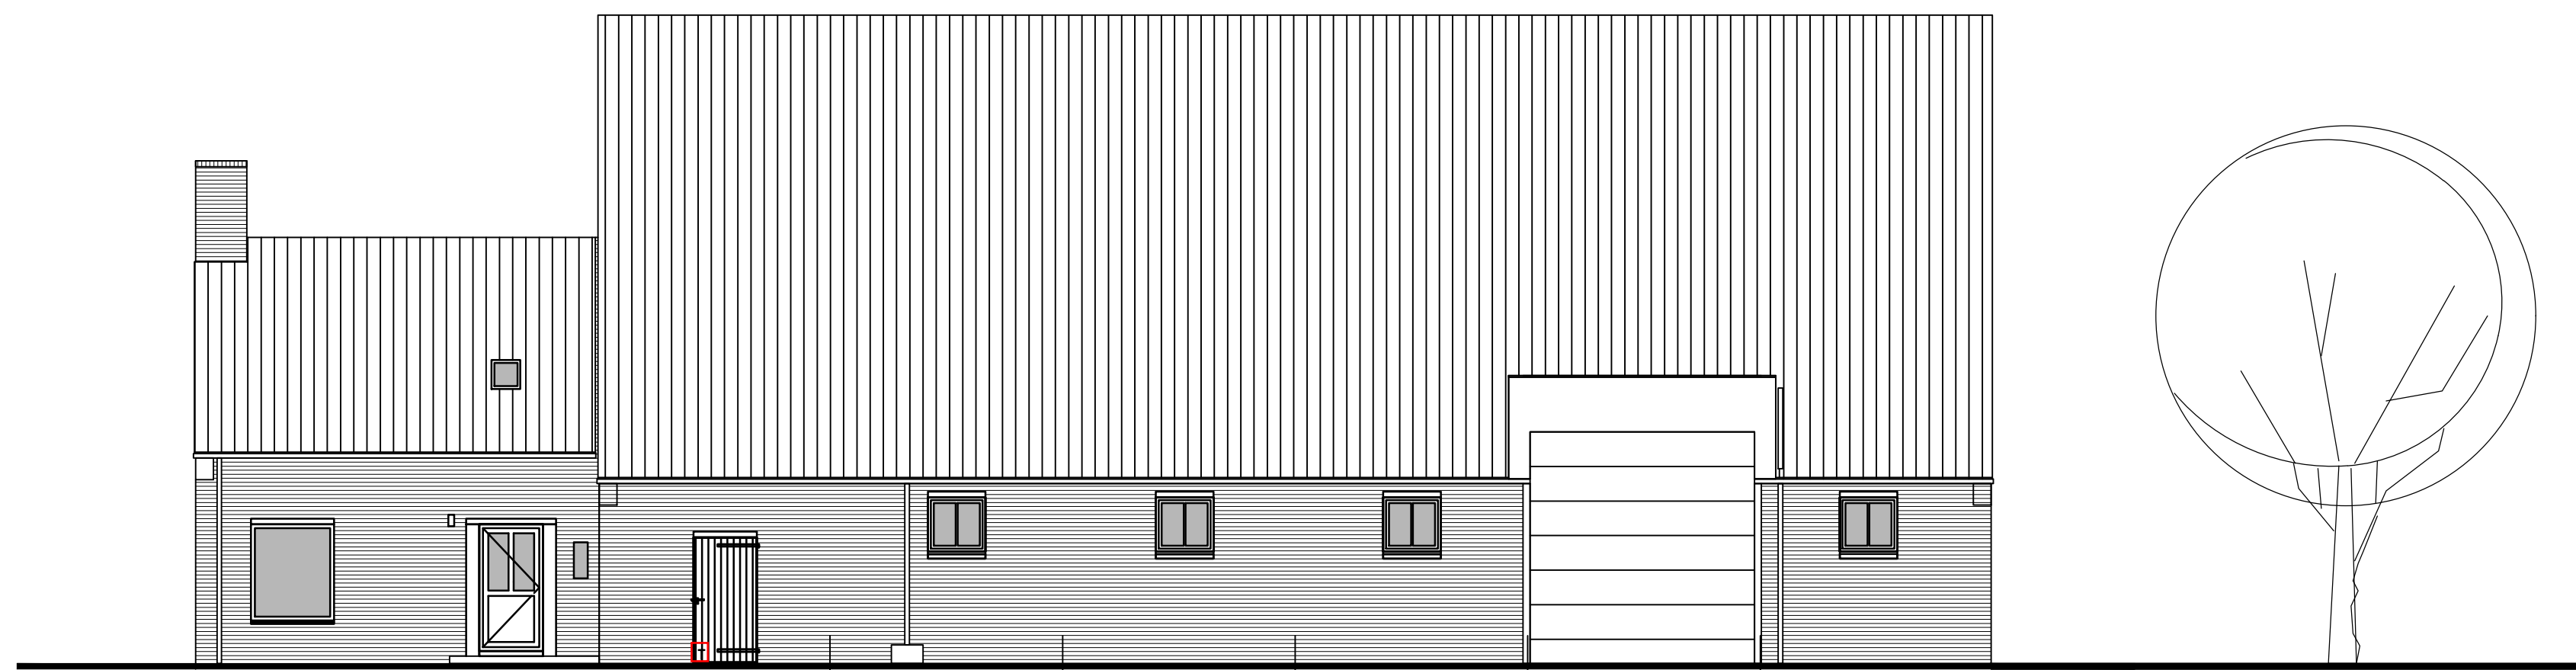

VOORGEVEL bestaand

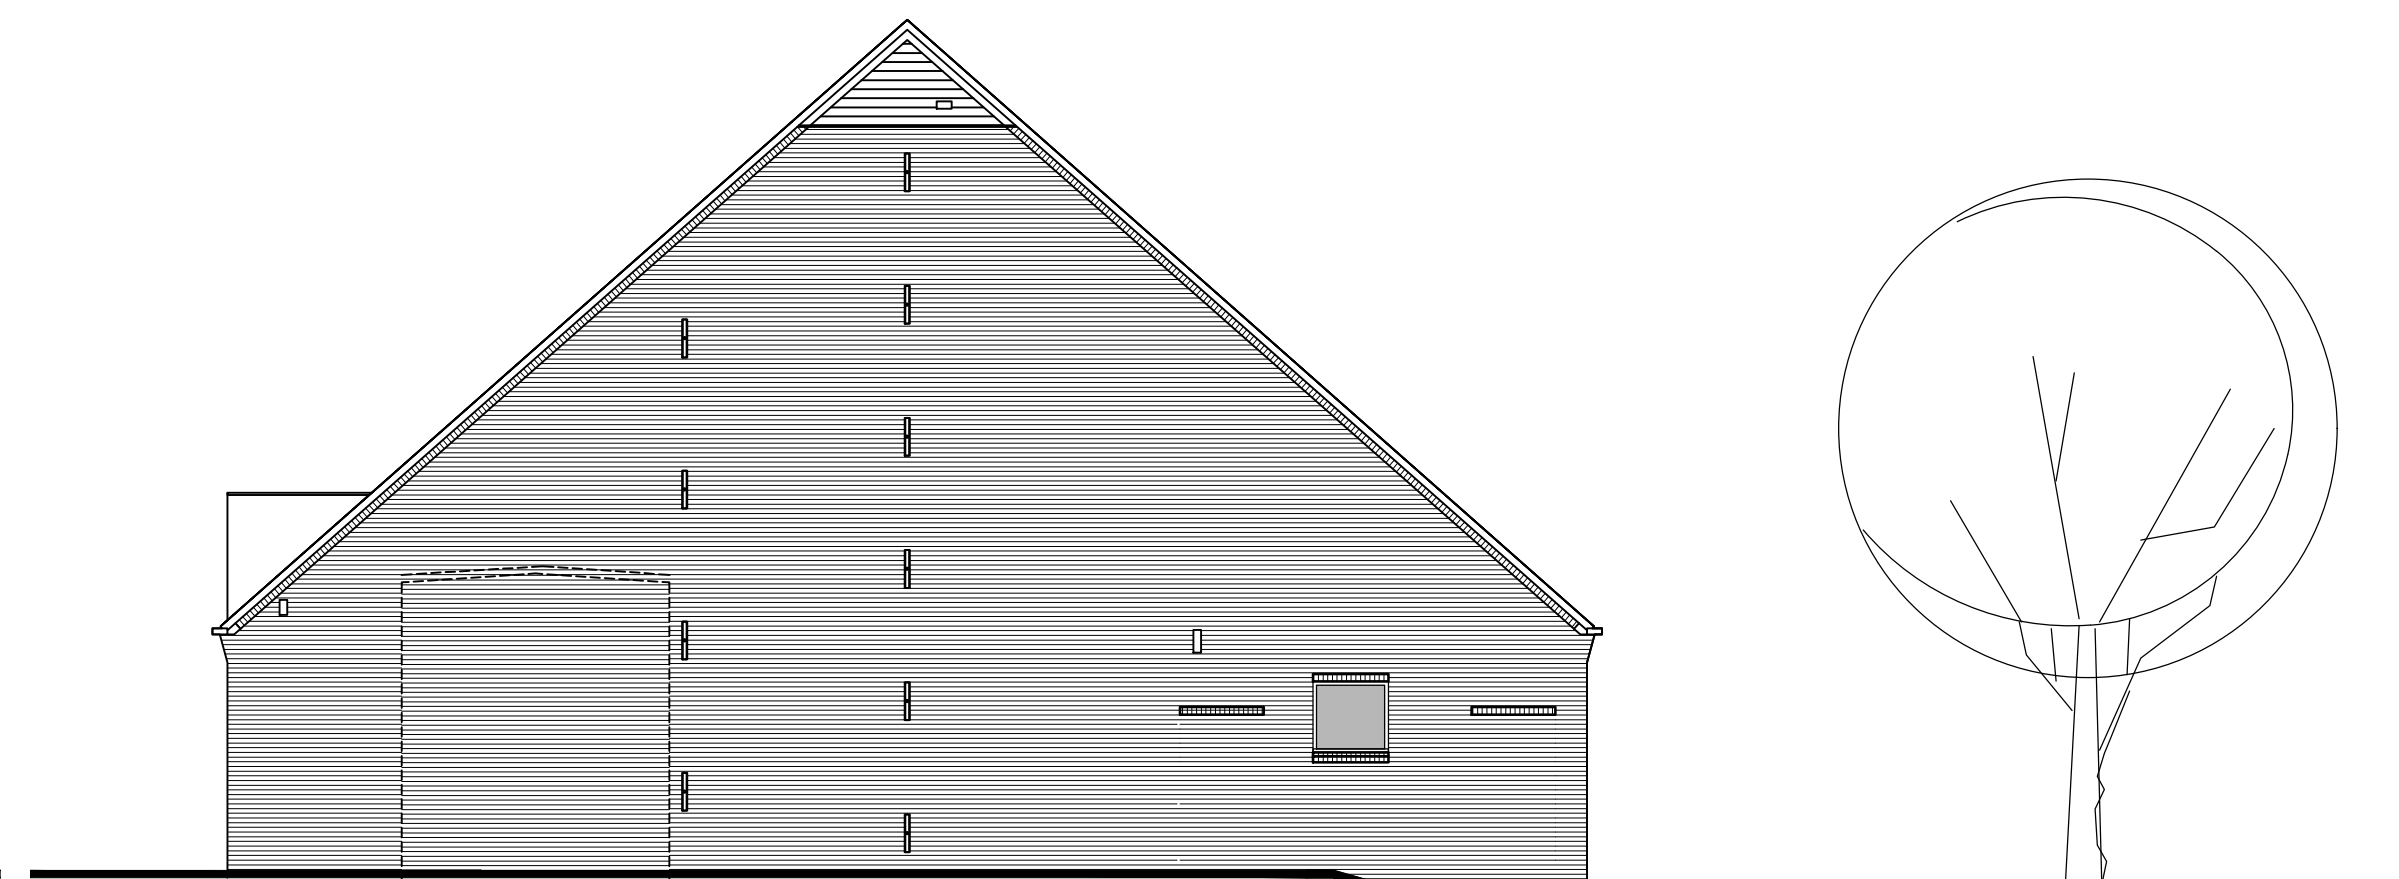


R. ZIJGEVEL bestaand




ACHTERGEVEL bestaand



VOORGEVEL nieuw

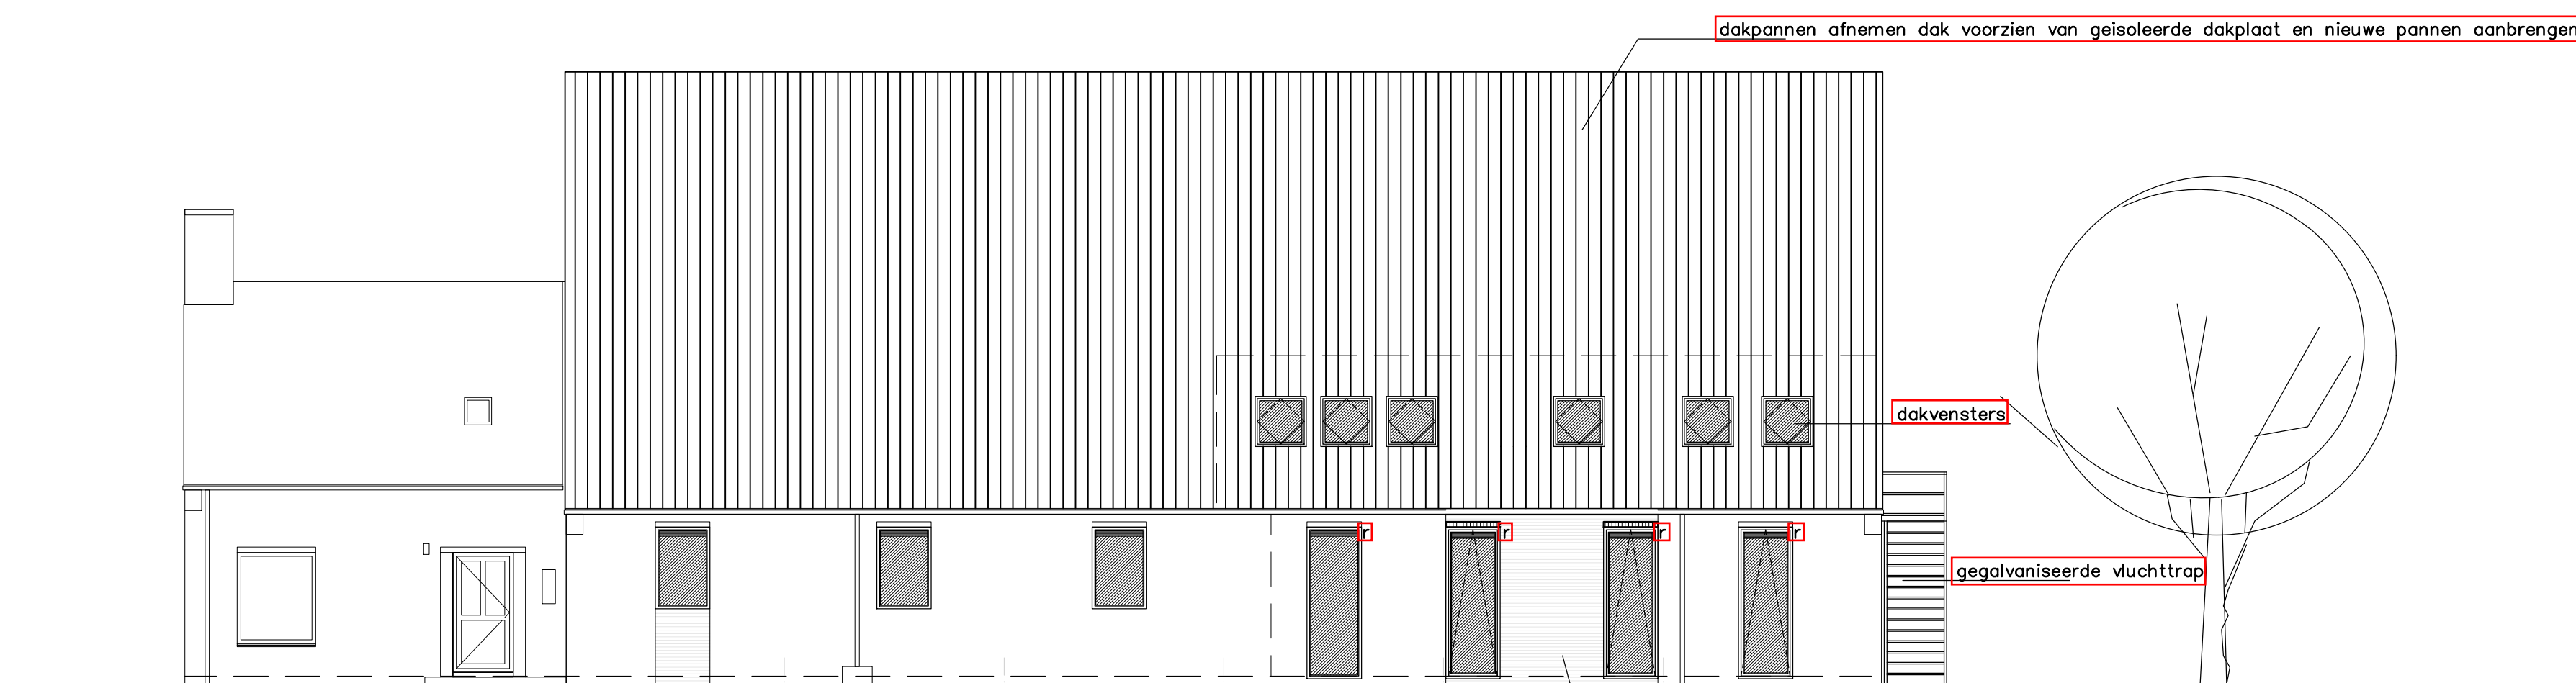


R. ZIJGEVEL nieuw

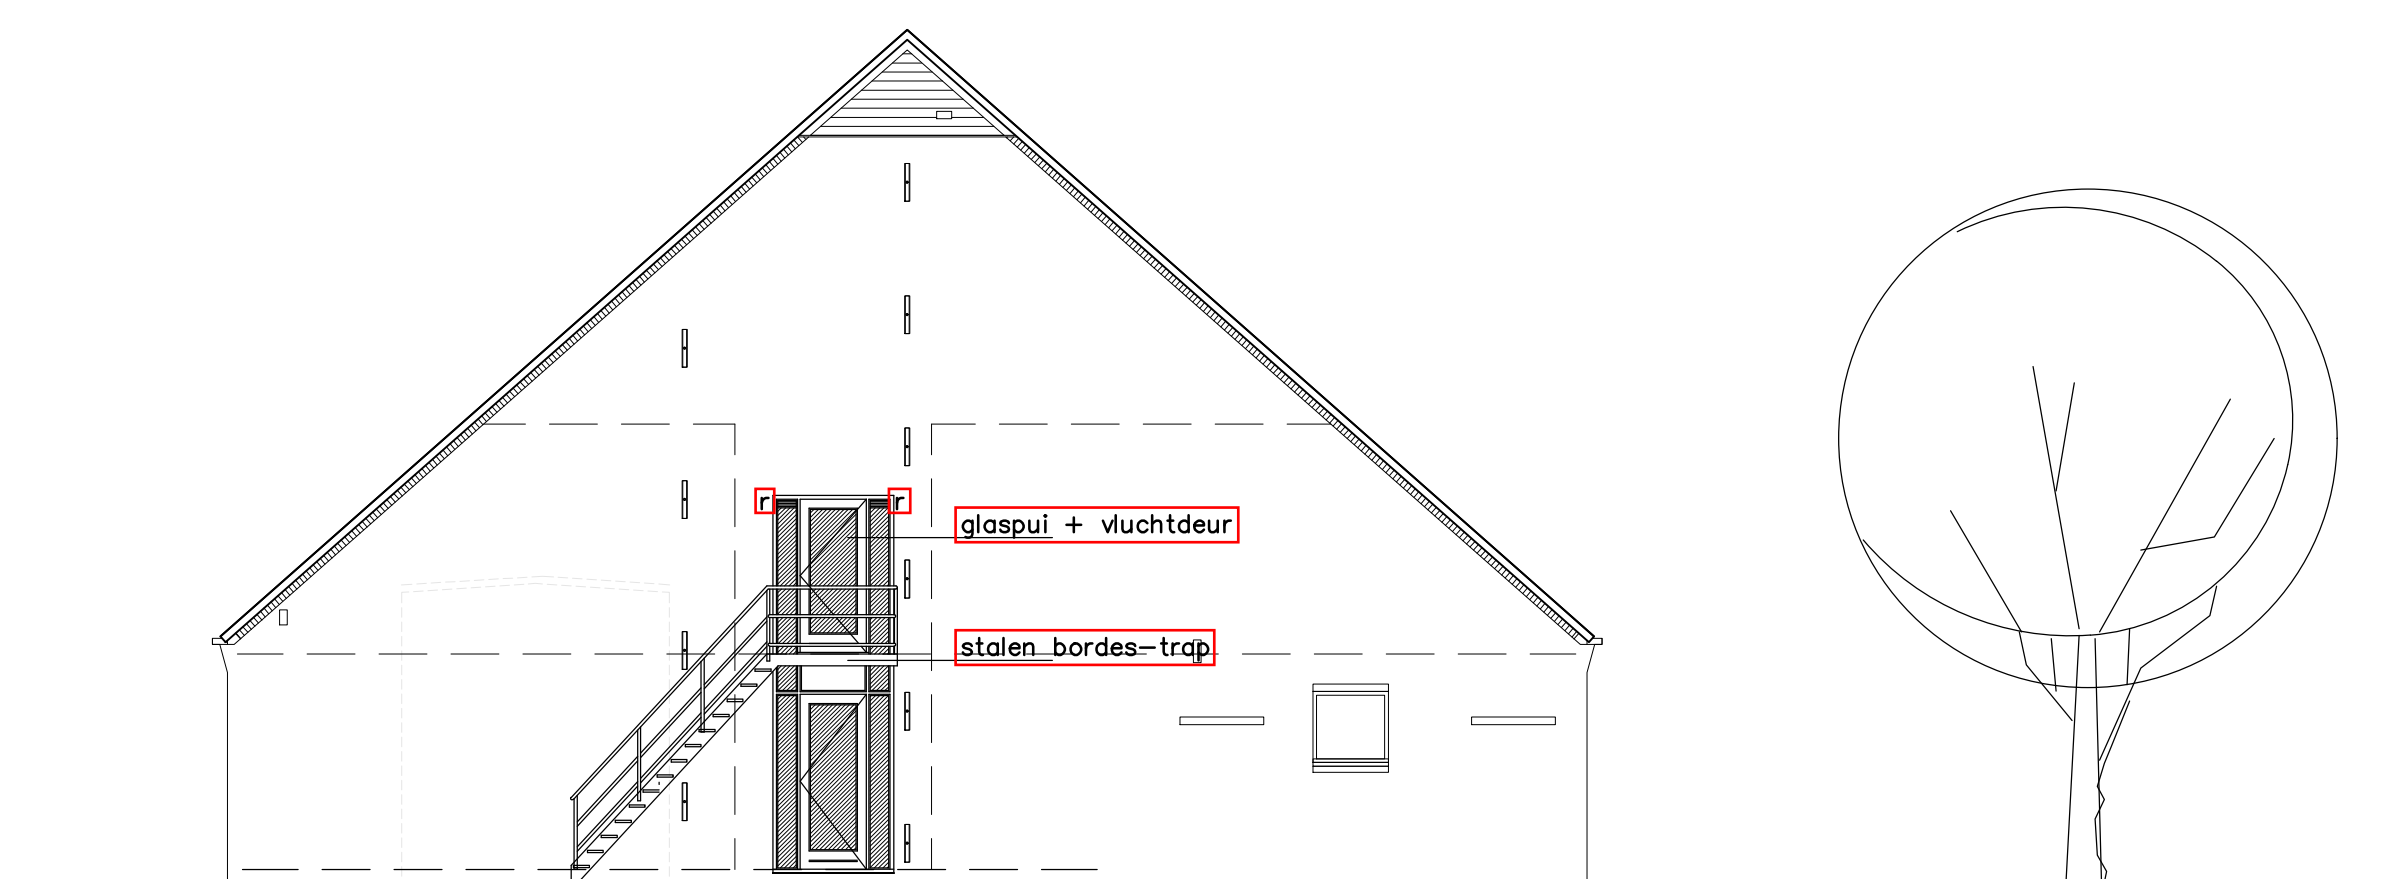


ACHTERGEVEL nieuw




BEGANE GROND bestaand

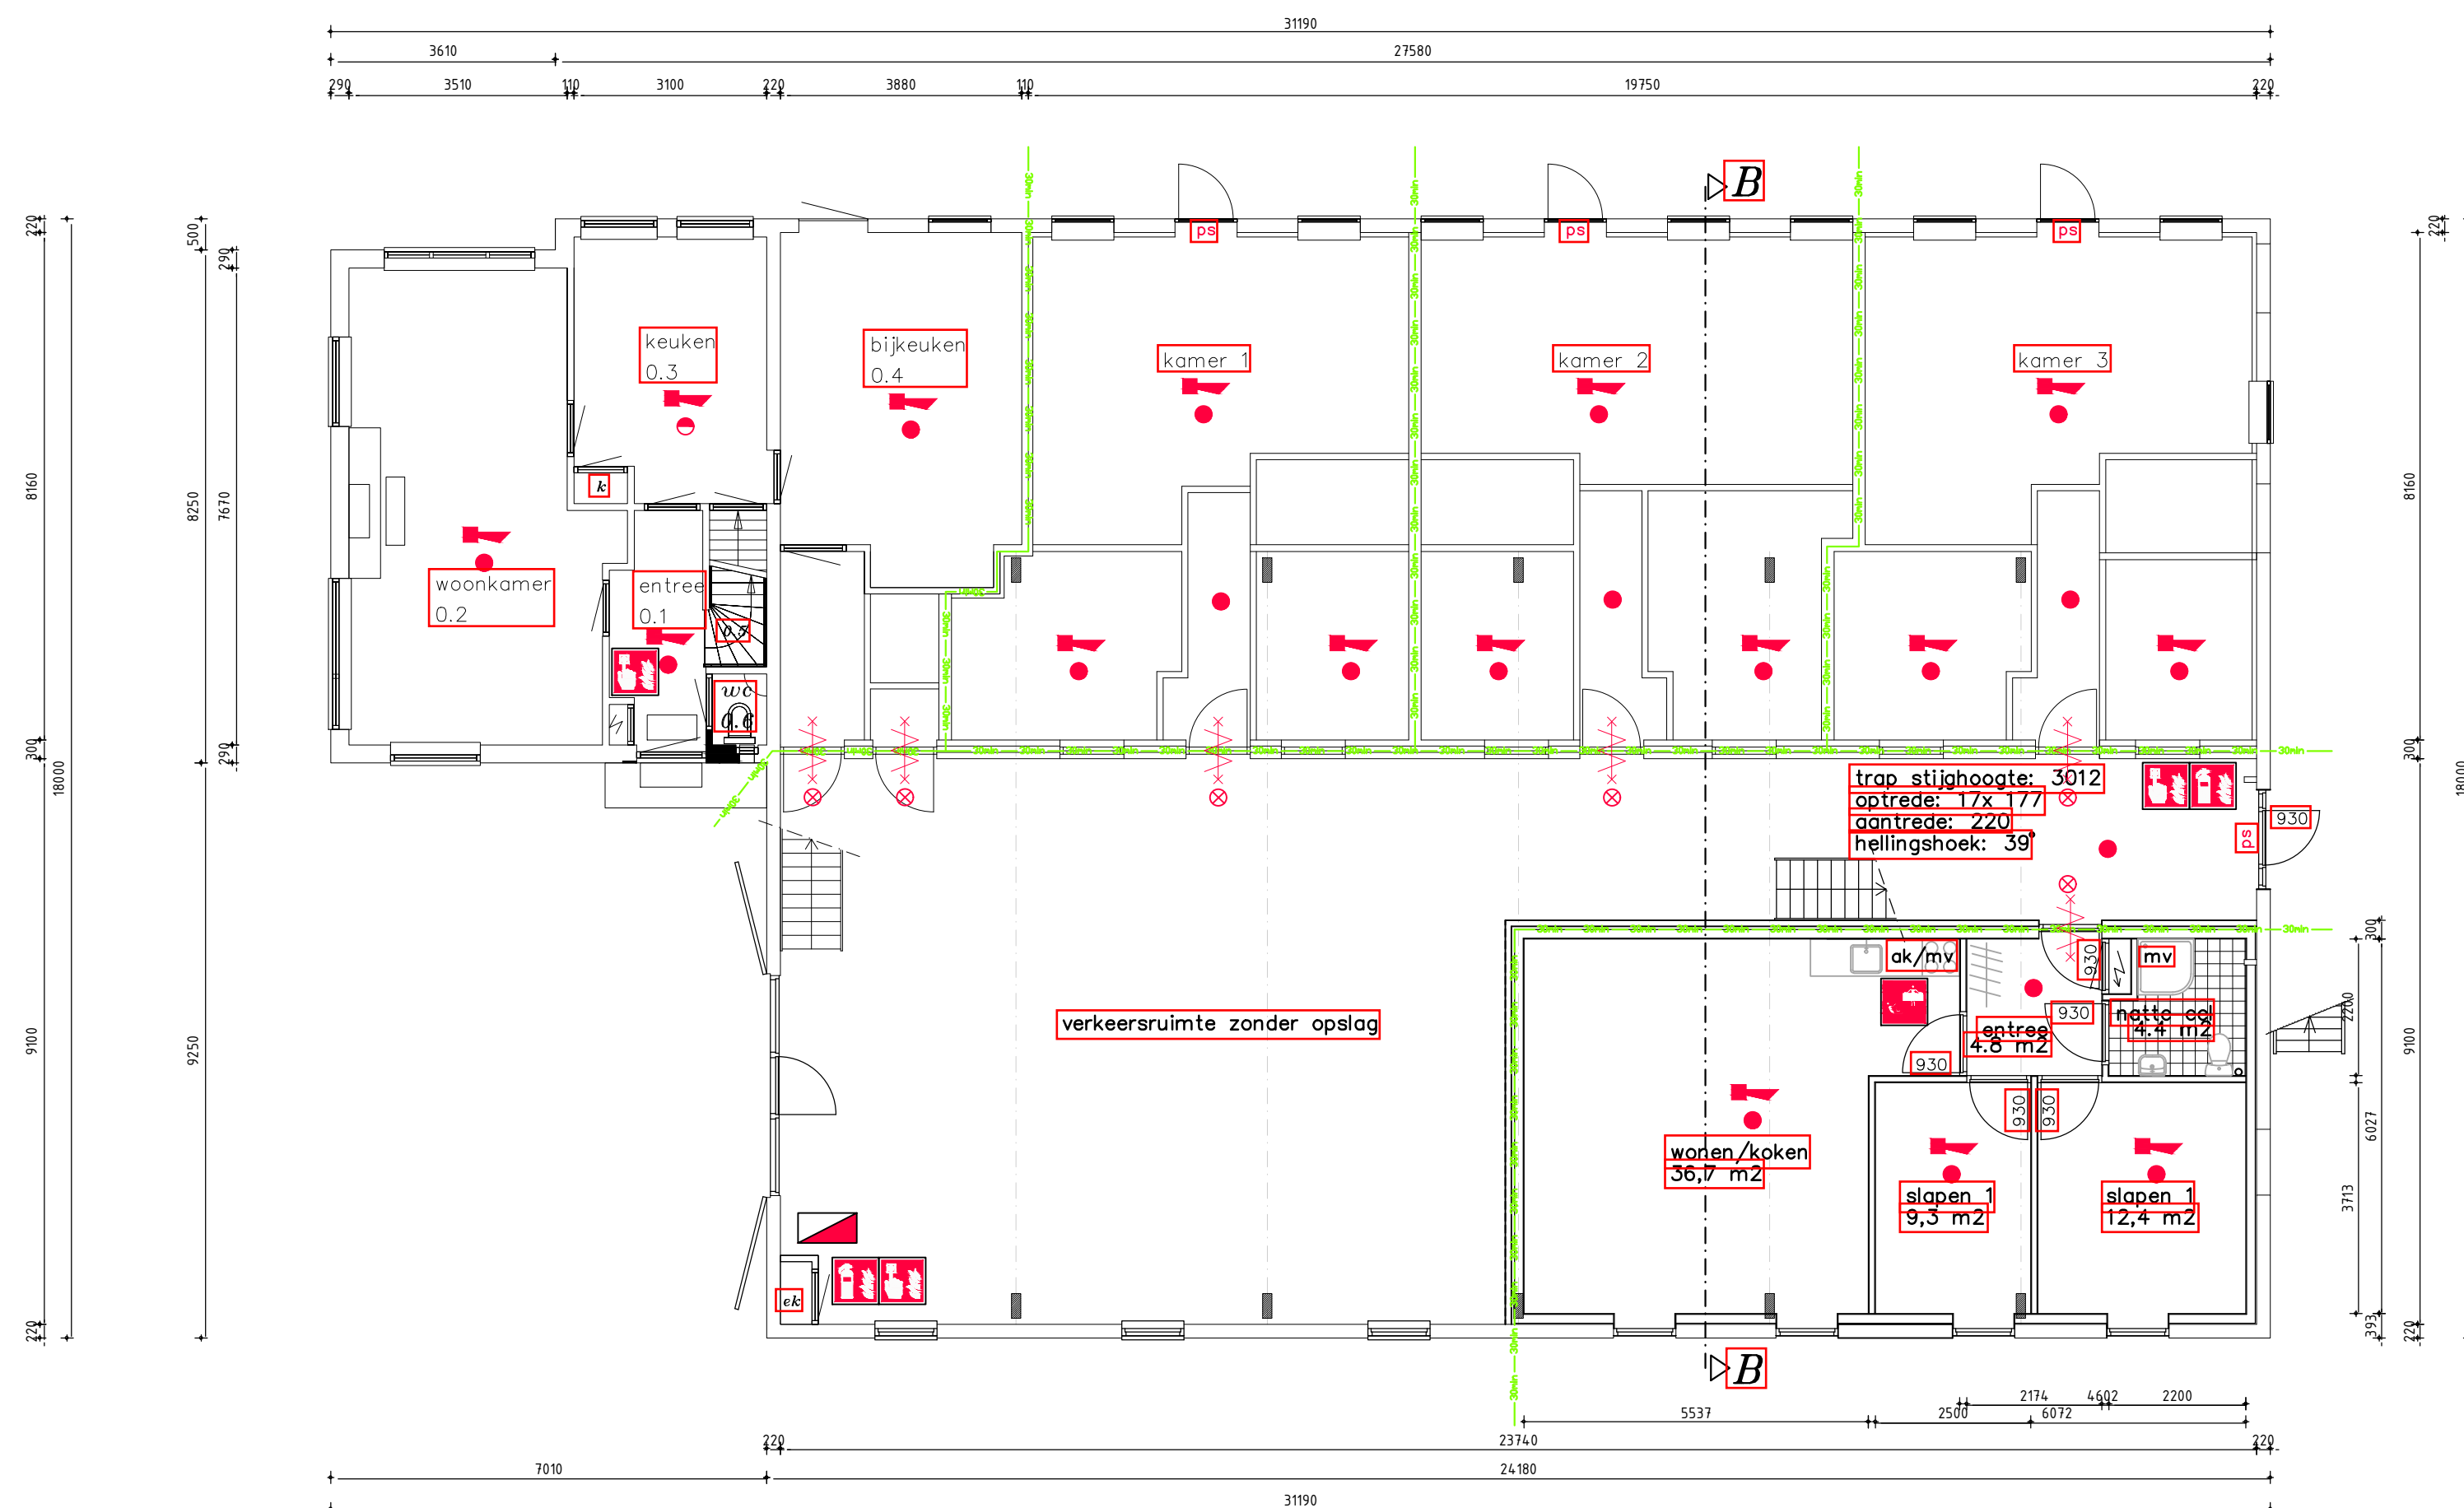


BEGANE GROND nieuw

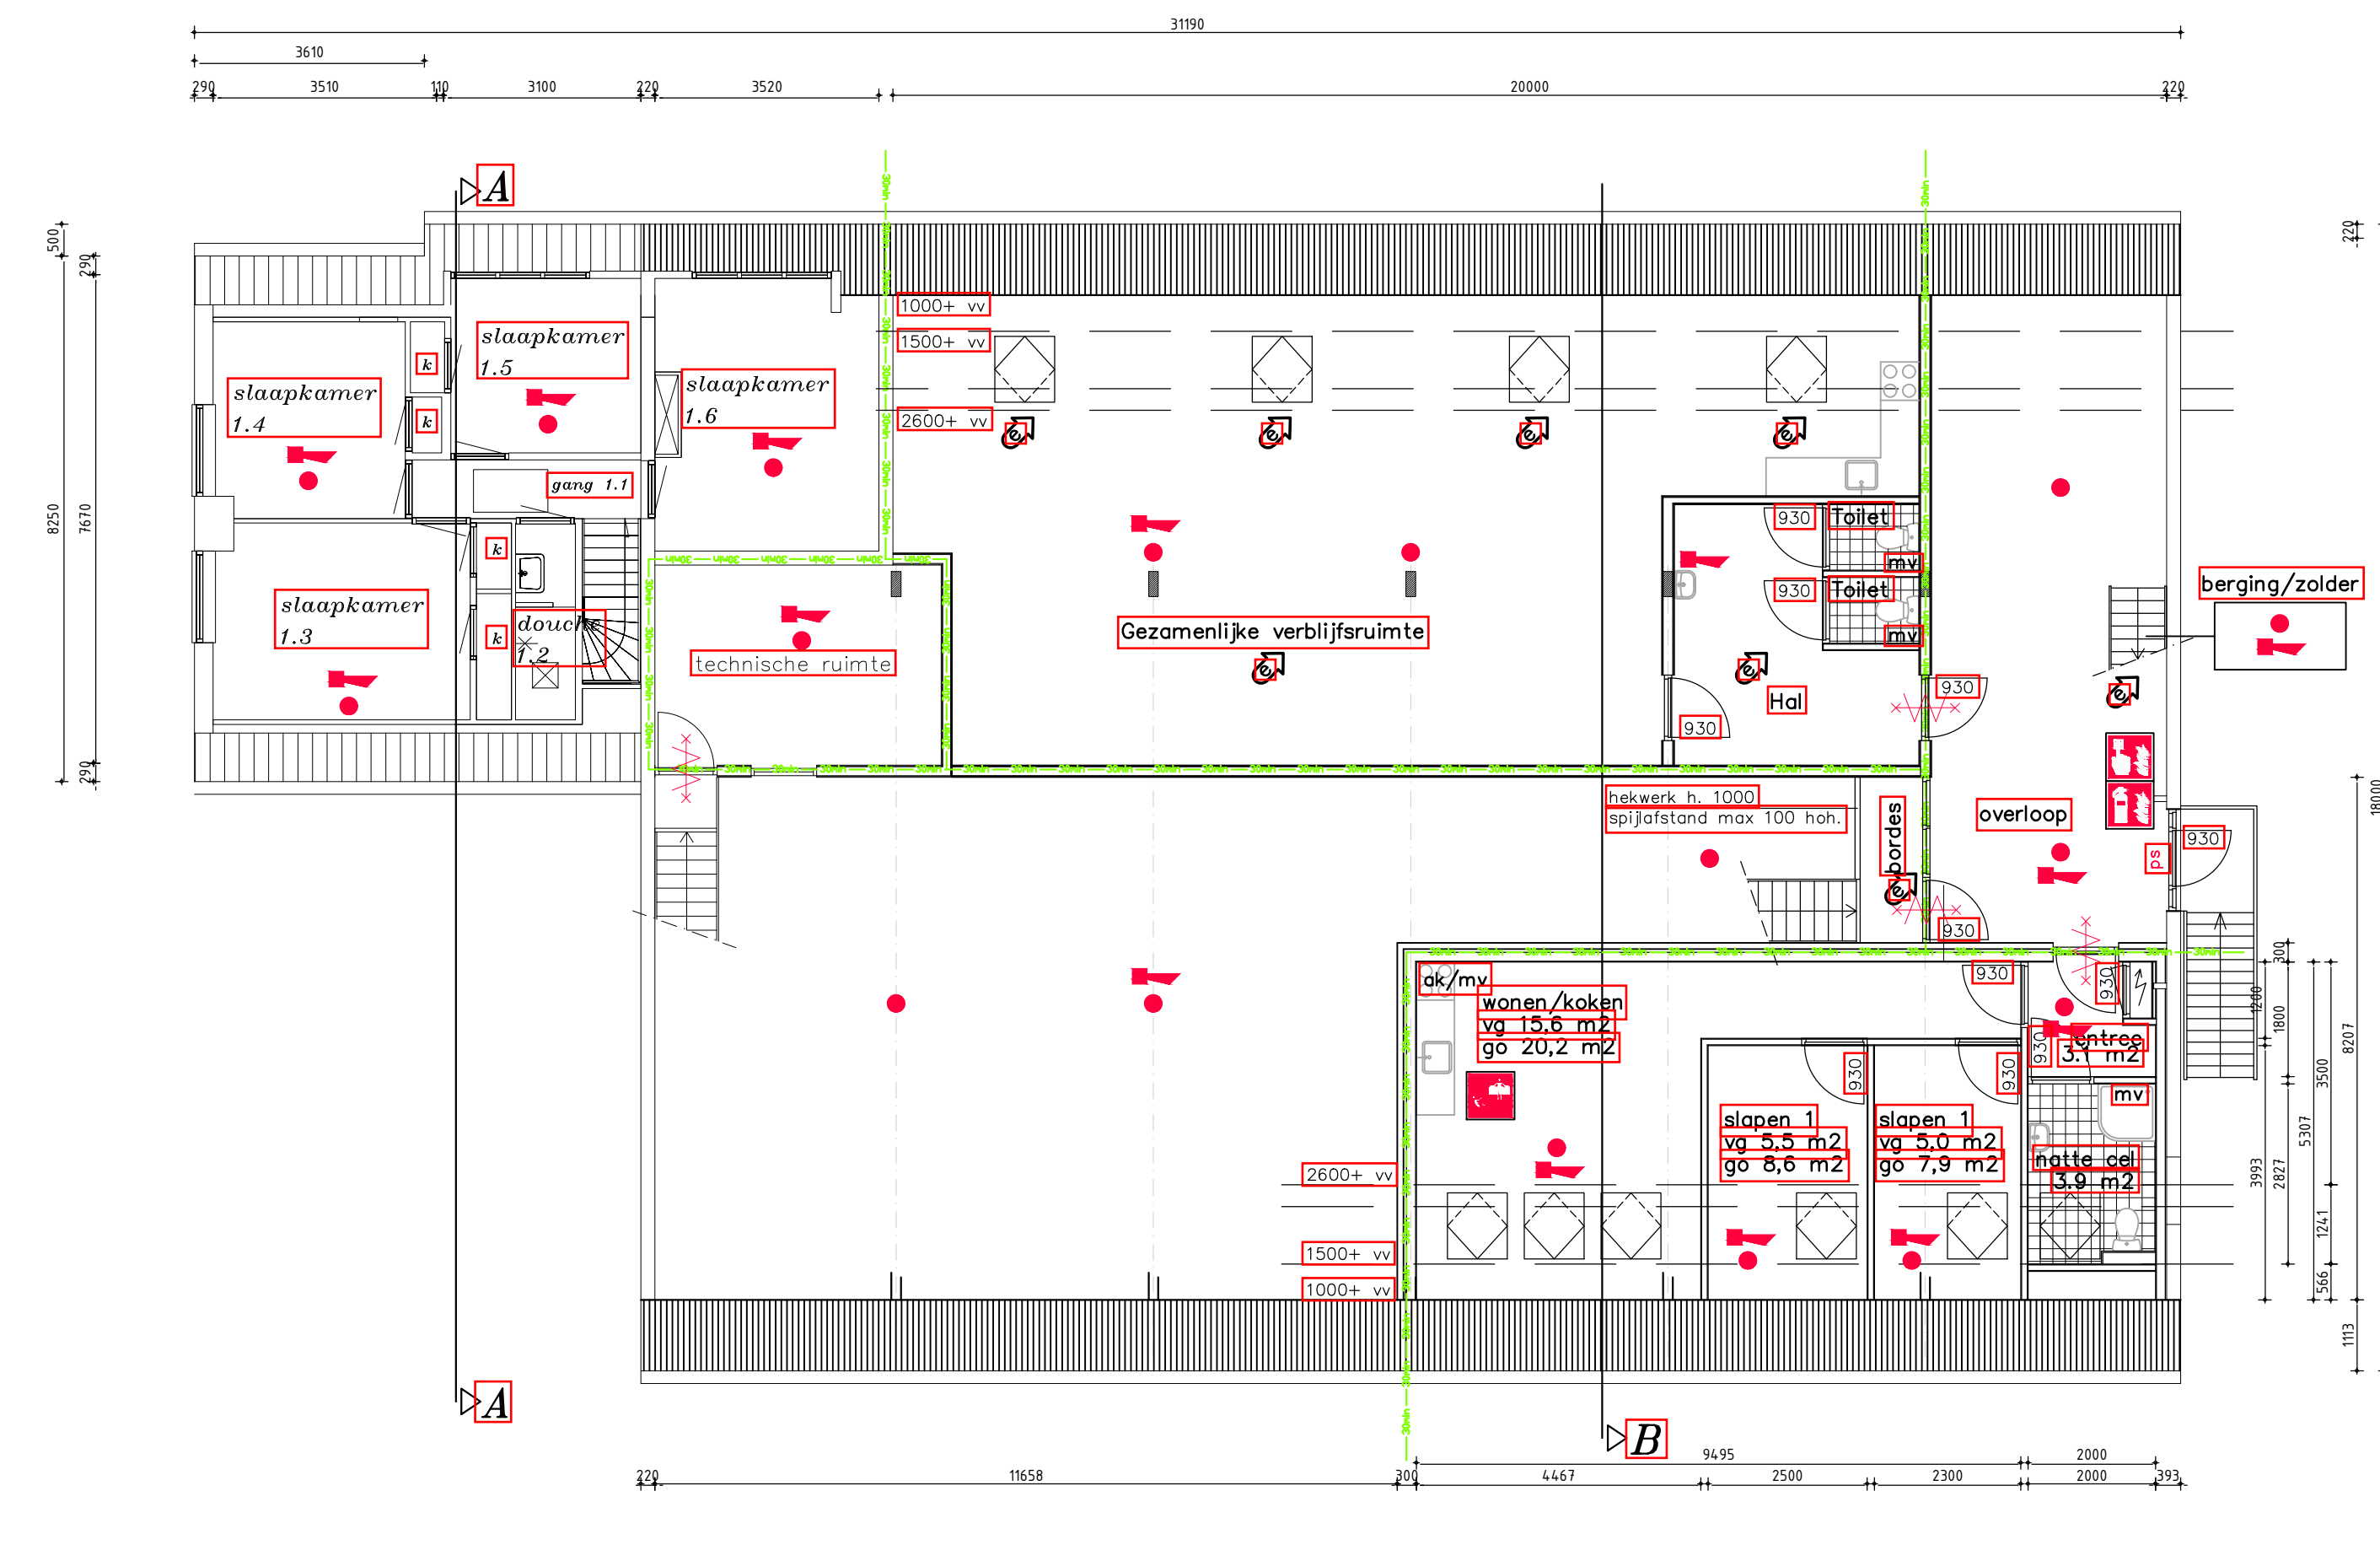


VERDIEPING nieuw

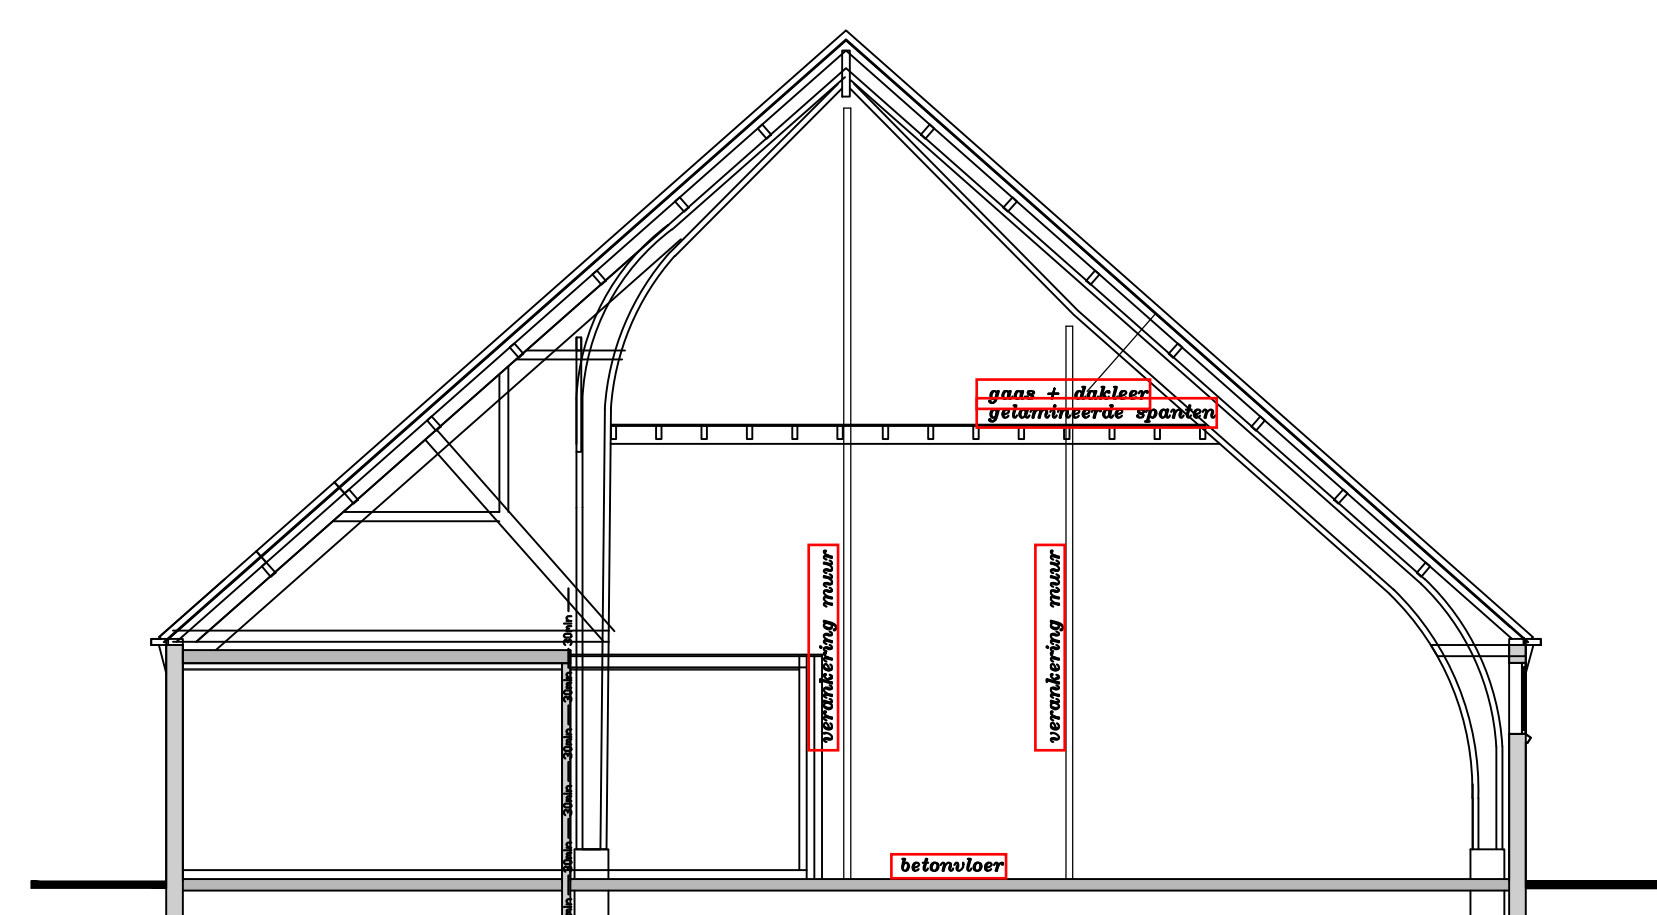

DOORSNEDE B-B bestaand

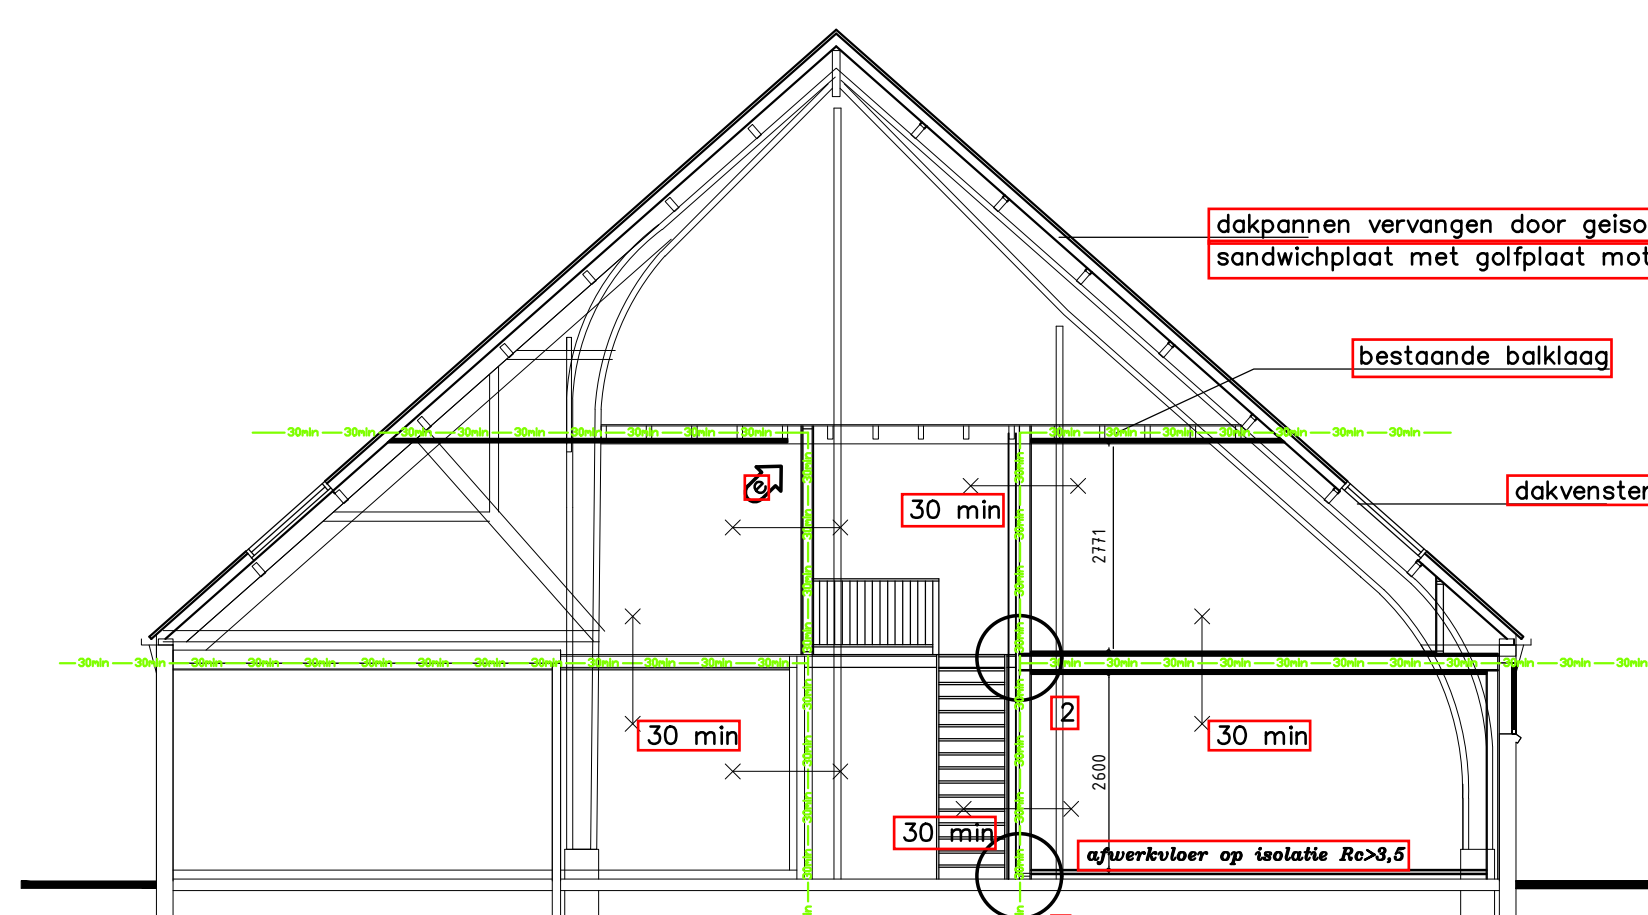

DOORSNEDE B-B nieuw

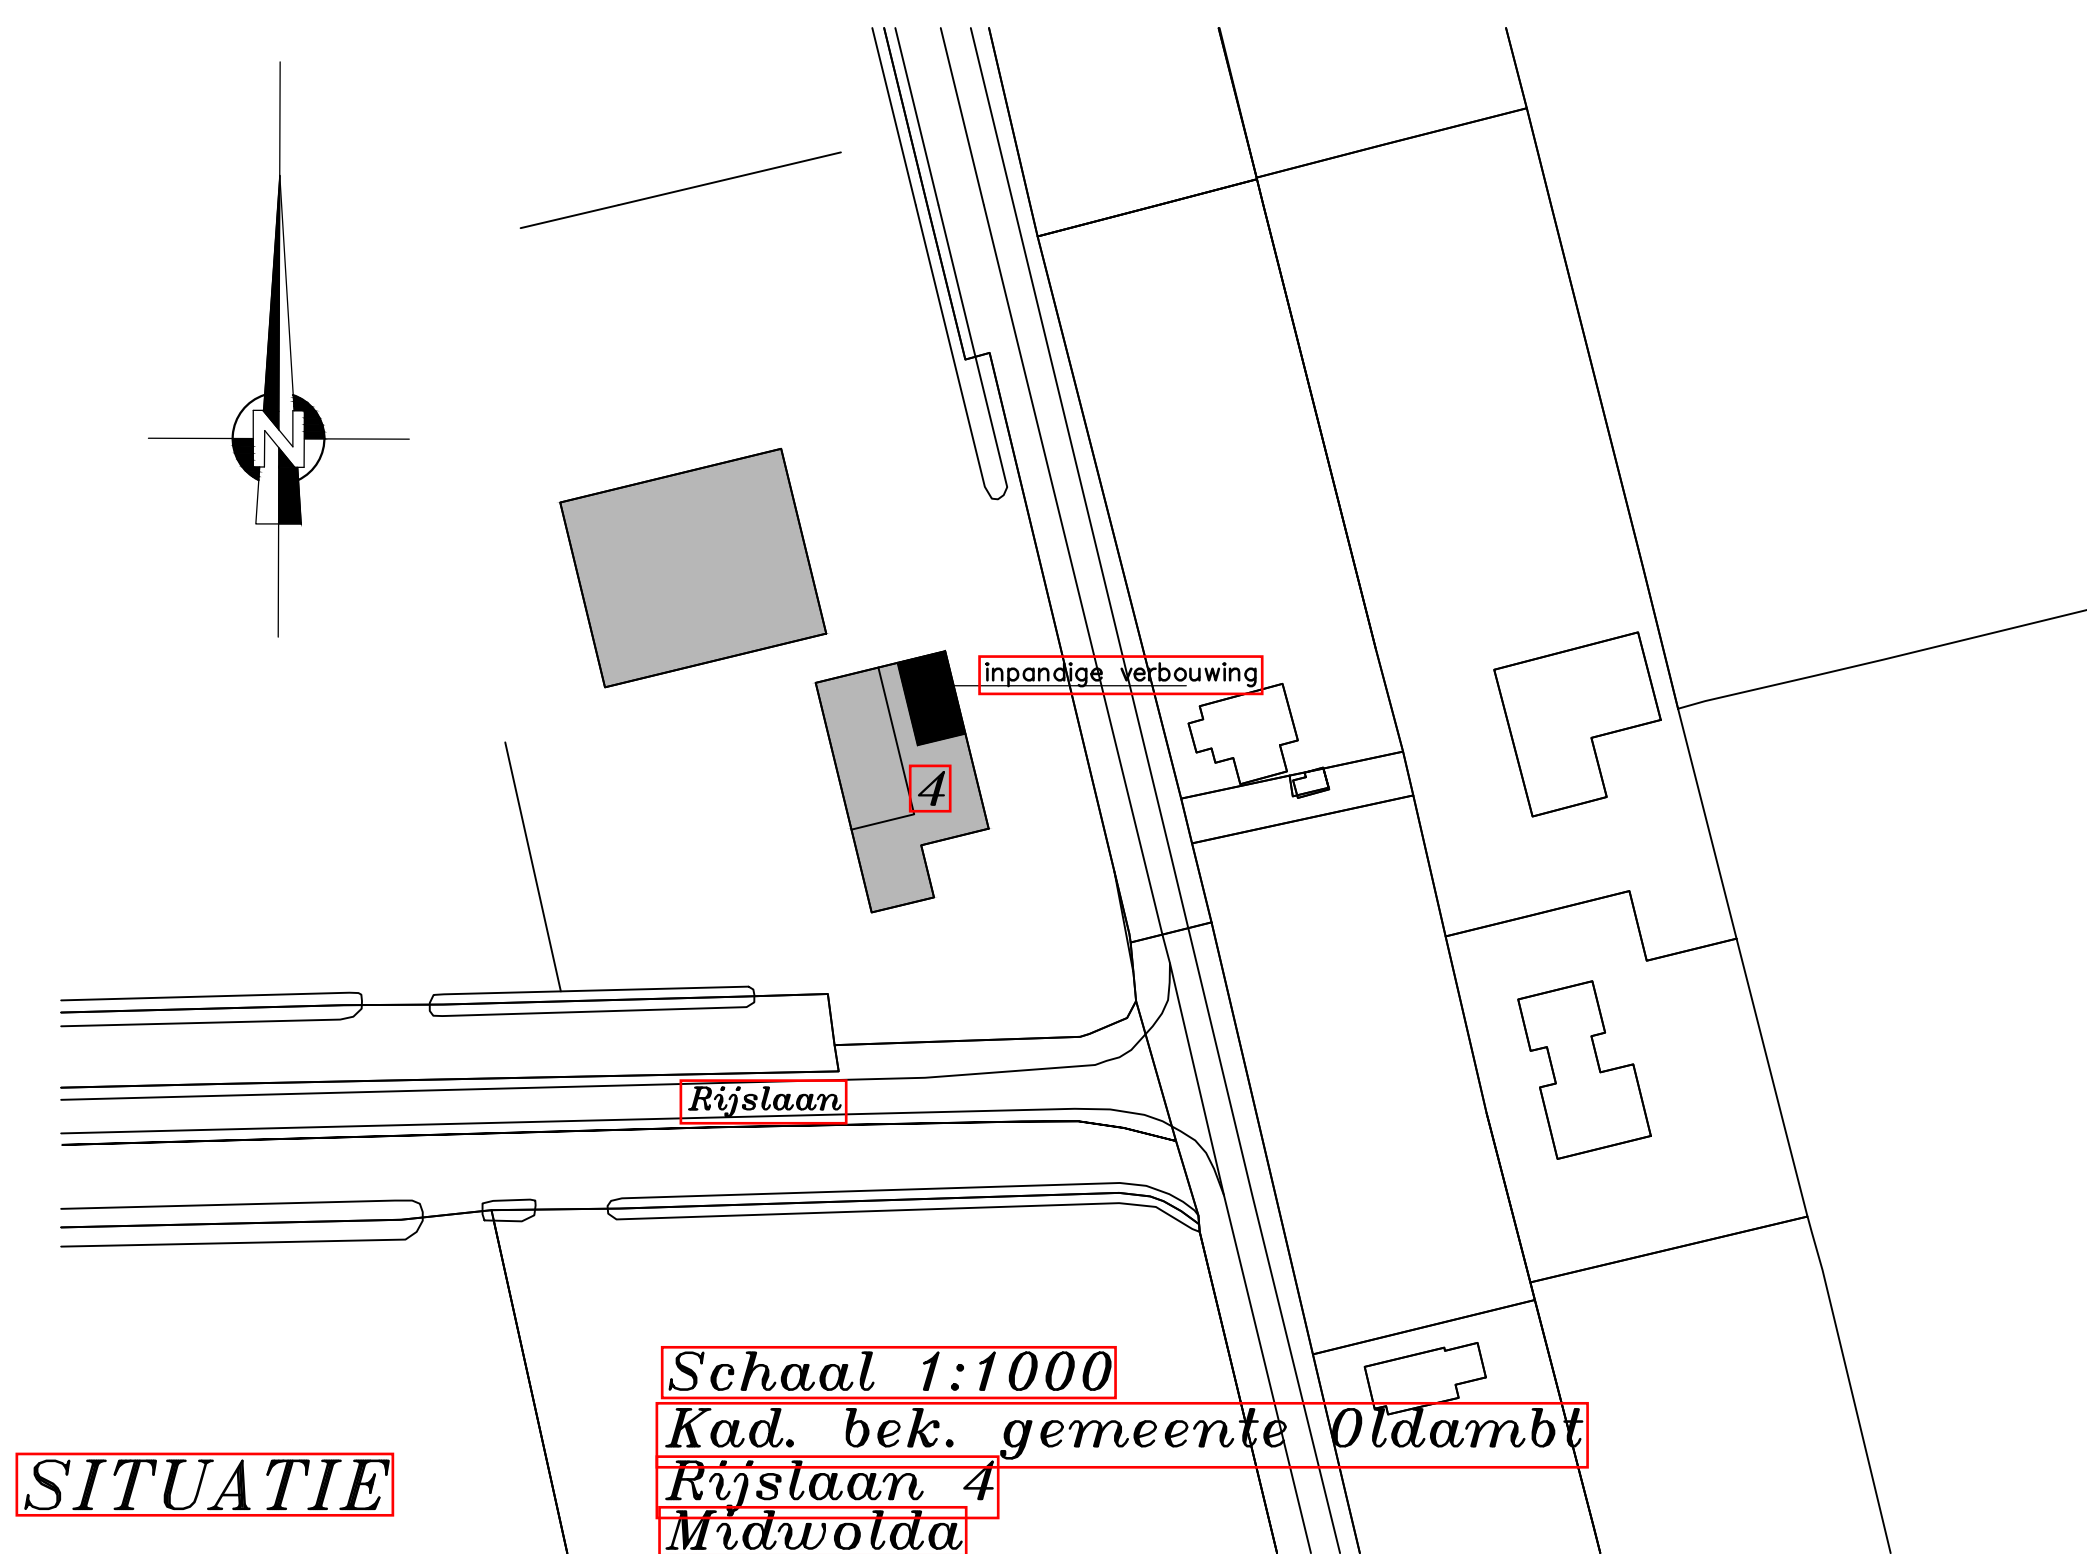

SITUATIE

Schaal 1:1000
Kad. bek. gemeente Oldambt
Rijkslaan 4
Midwolda

- constructies dienen te worden uitgevoerd volgens nader te verstrekken constructieve tekeningen en berekeningen.
- niet ioniserende rookmelder aangesloten op het lichtnet
 - thermische melder
 - rookindicator
 - Slow alarm
 - Zelfsluitende deur
 - panieksluiting
 - mechanische ventilatie (natuurlijke toevoer, mechanische afvoer)
 - brandmeldinstallatie conform NEN2535 met gedeeltelijke bewaking en ont-ruimingsinstallatie conform NEN2575
 - waterwerende afwerking op de vloer
 - Wanden tot en met min 150mm tot en met ok. plafond.
 - brandblusser
 - blusdekken



bouwkundig

Onderdeel:	Uitbreiding appartementen complex Nonaa		
Opdrachtgever:			
Adres:		Bouwlocatie:	Reijslaan 4 9681 CR MIDWOLDA
Werknummer:	1600-3876	Tekeningnummer:	A-01
Datum:	01-11-2016	Formaat:	A0
Gewijzigd:	11-04-2017	Gewijzigd:	06-11-2017
Getekend:	J.J.K.		
Gecontroleerd:	--		

Waterstraat 41
Tel : 0596-632236
Fax: 0596-632927

9634 AS Delfzijl
info@haddon-bv.com
www.haddon-bv.com