
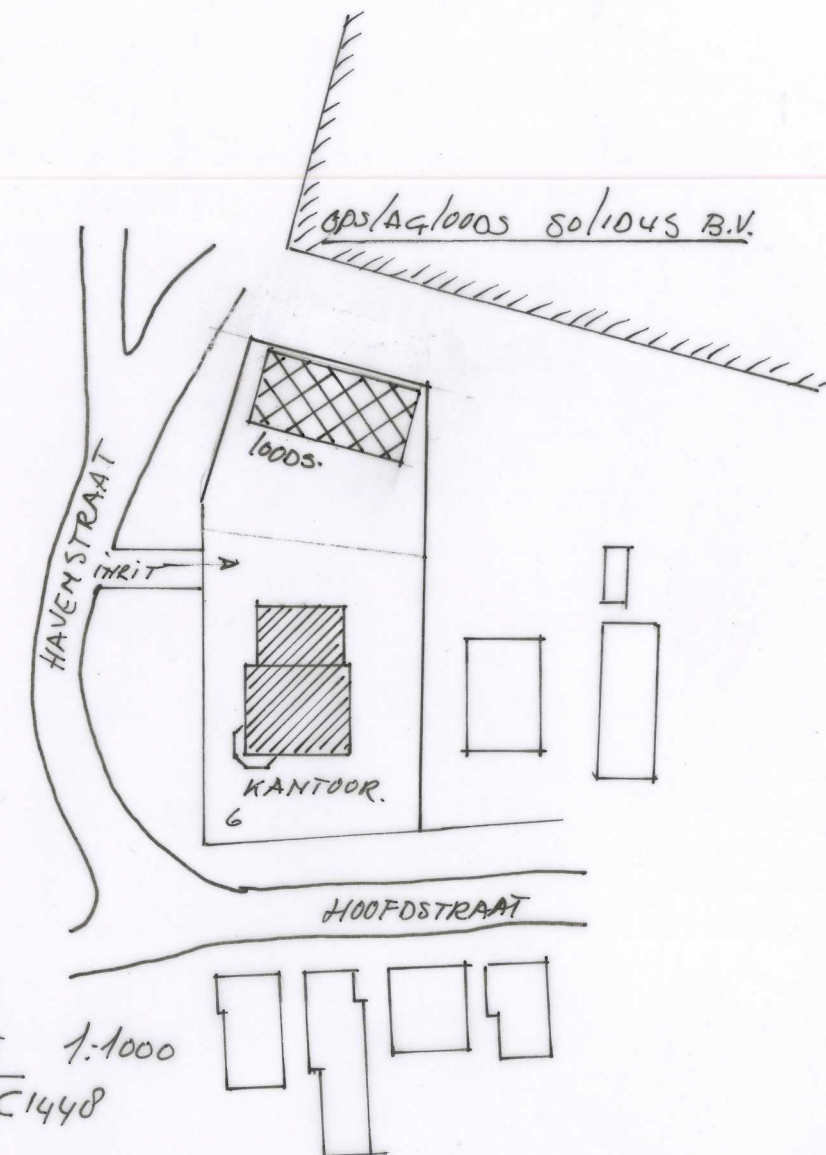
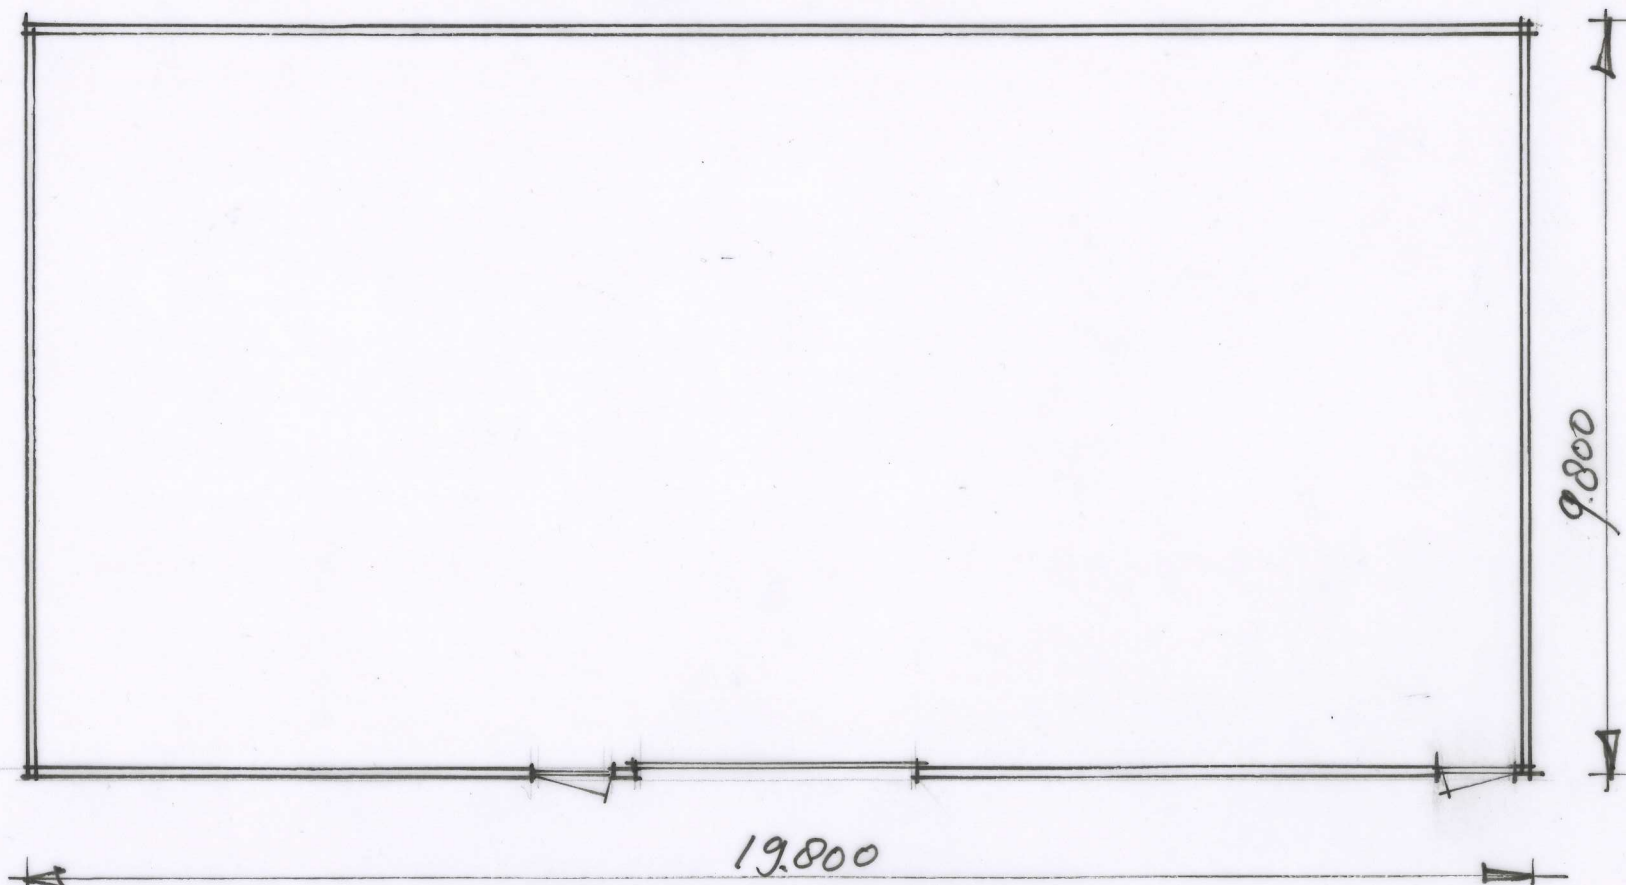
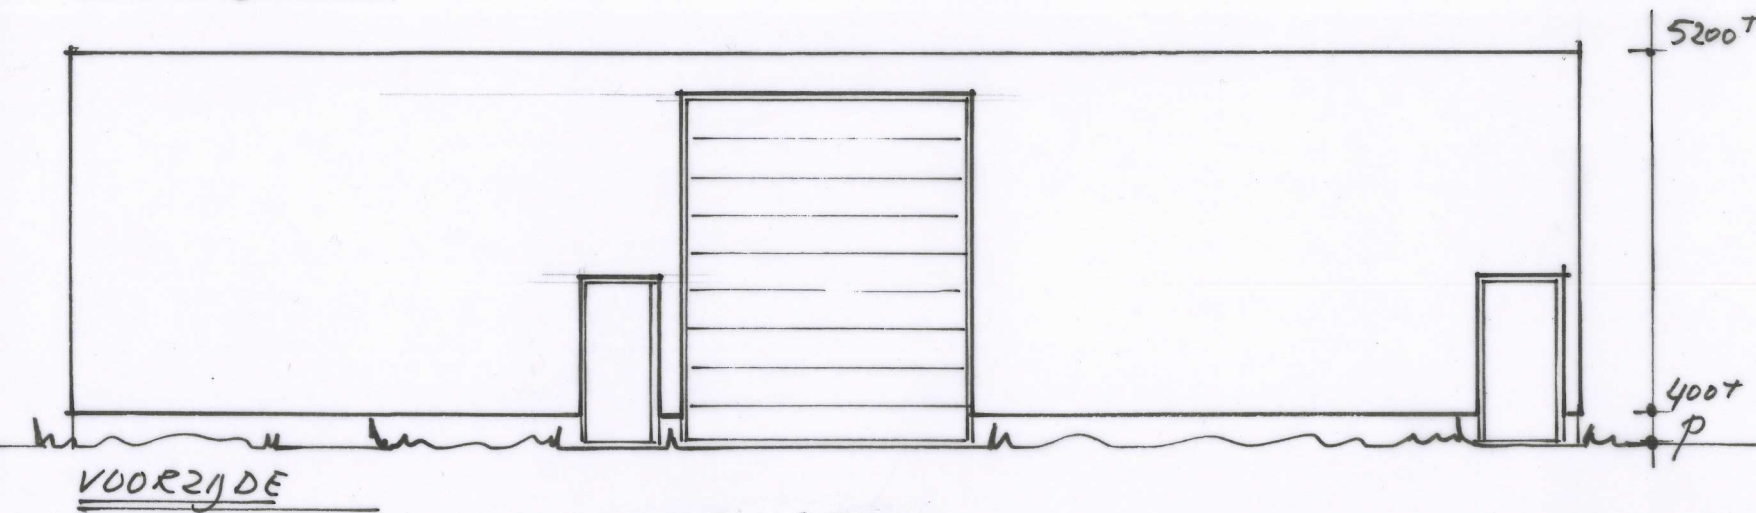
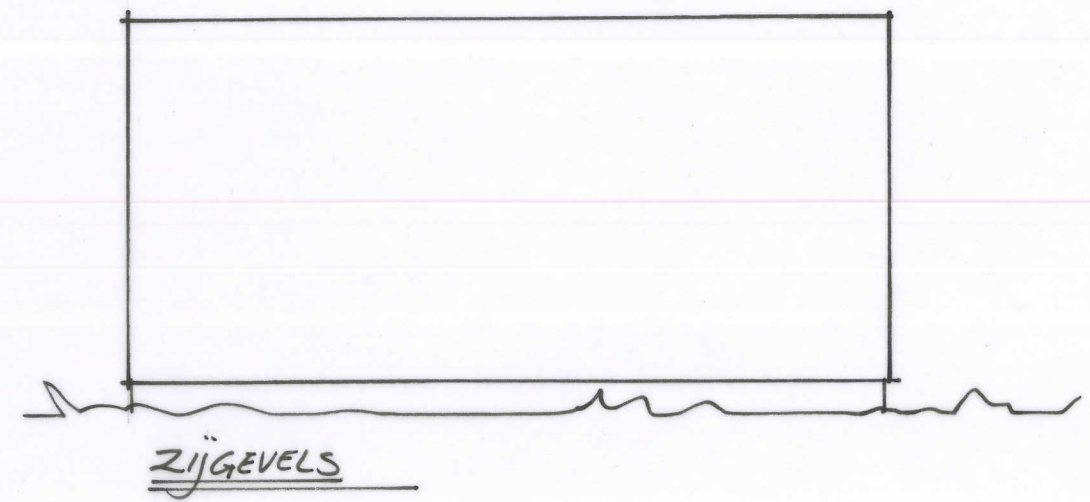


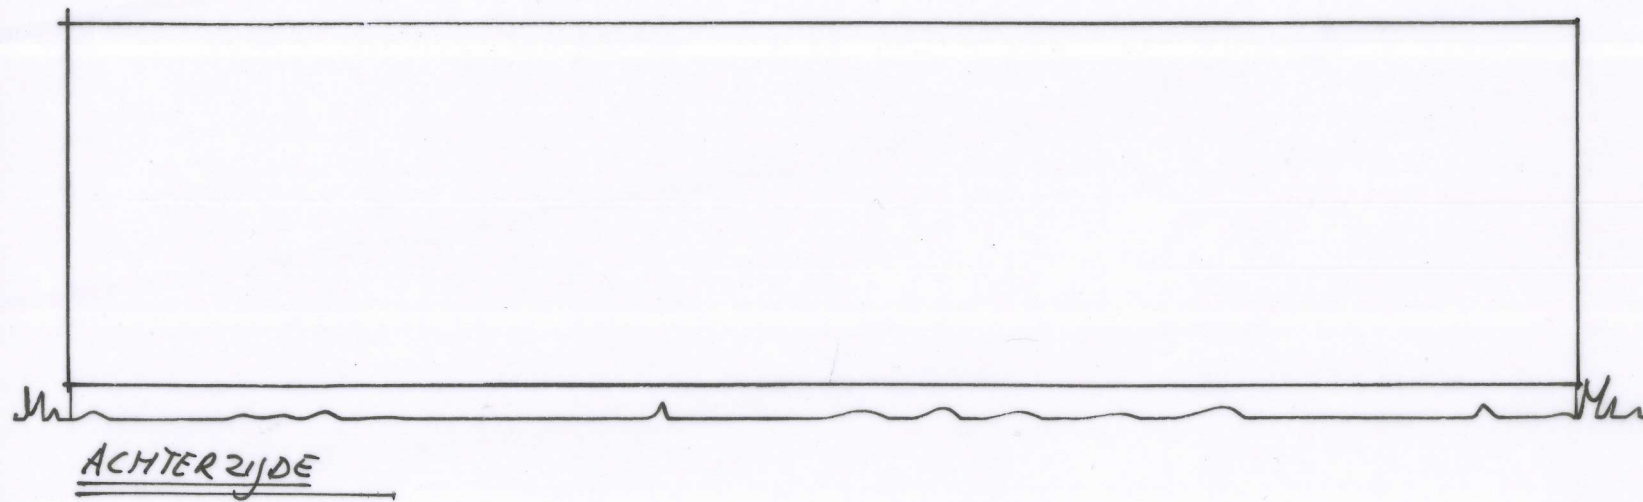

SITUATIE 1:1000
C1911 + C1448

PLAN VOOR OPS/AG/LOOS
OPDRACHTGEVER: R. THIL BEHEER B.V.
Achterweg 30 - BAD NIEUWESCHANS
SCHAAL 1:100
GET. 29-3-2016 C.