
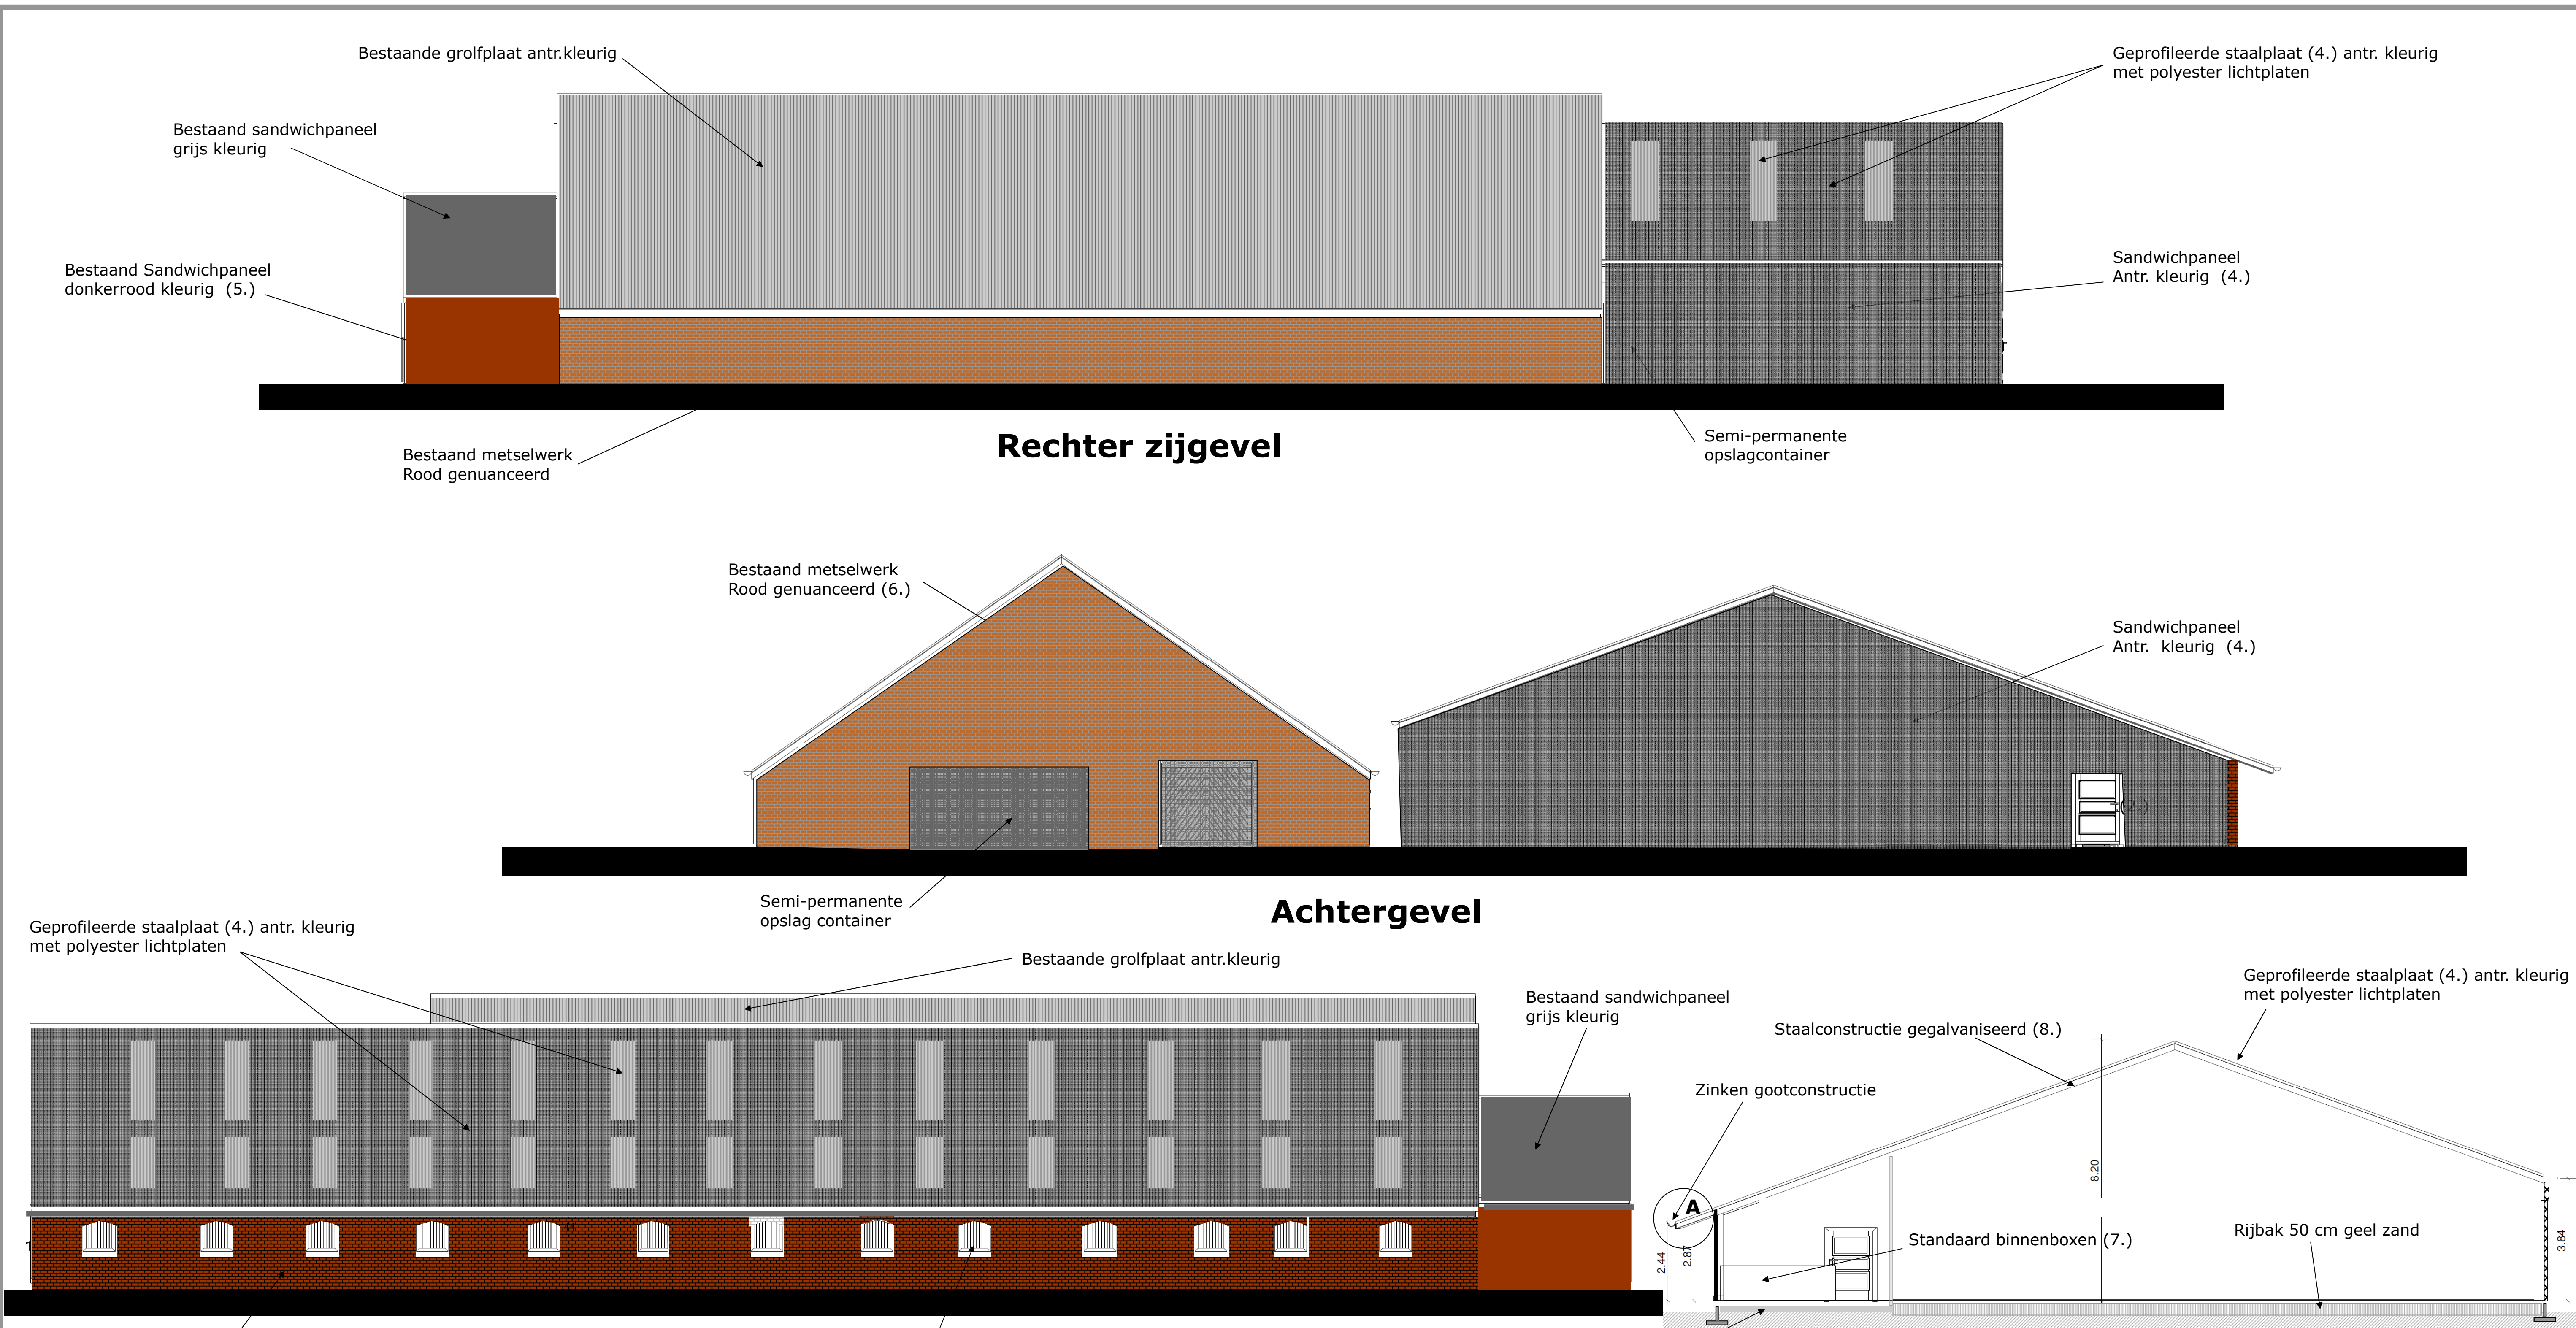


Principe detail A **Principe detail B** **Principe detail C**

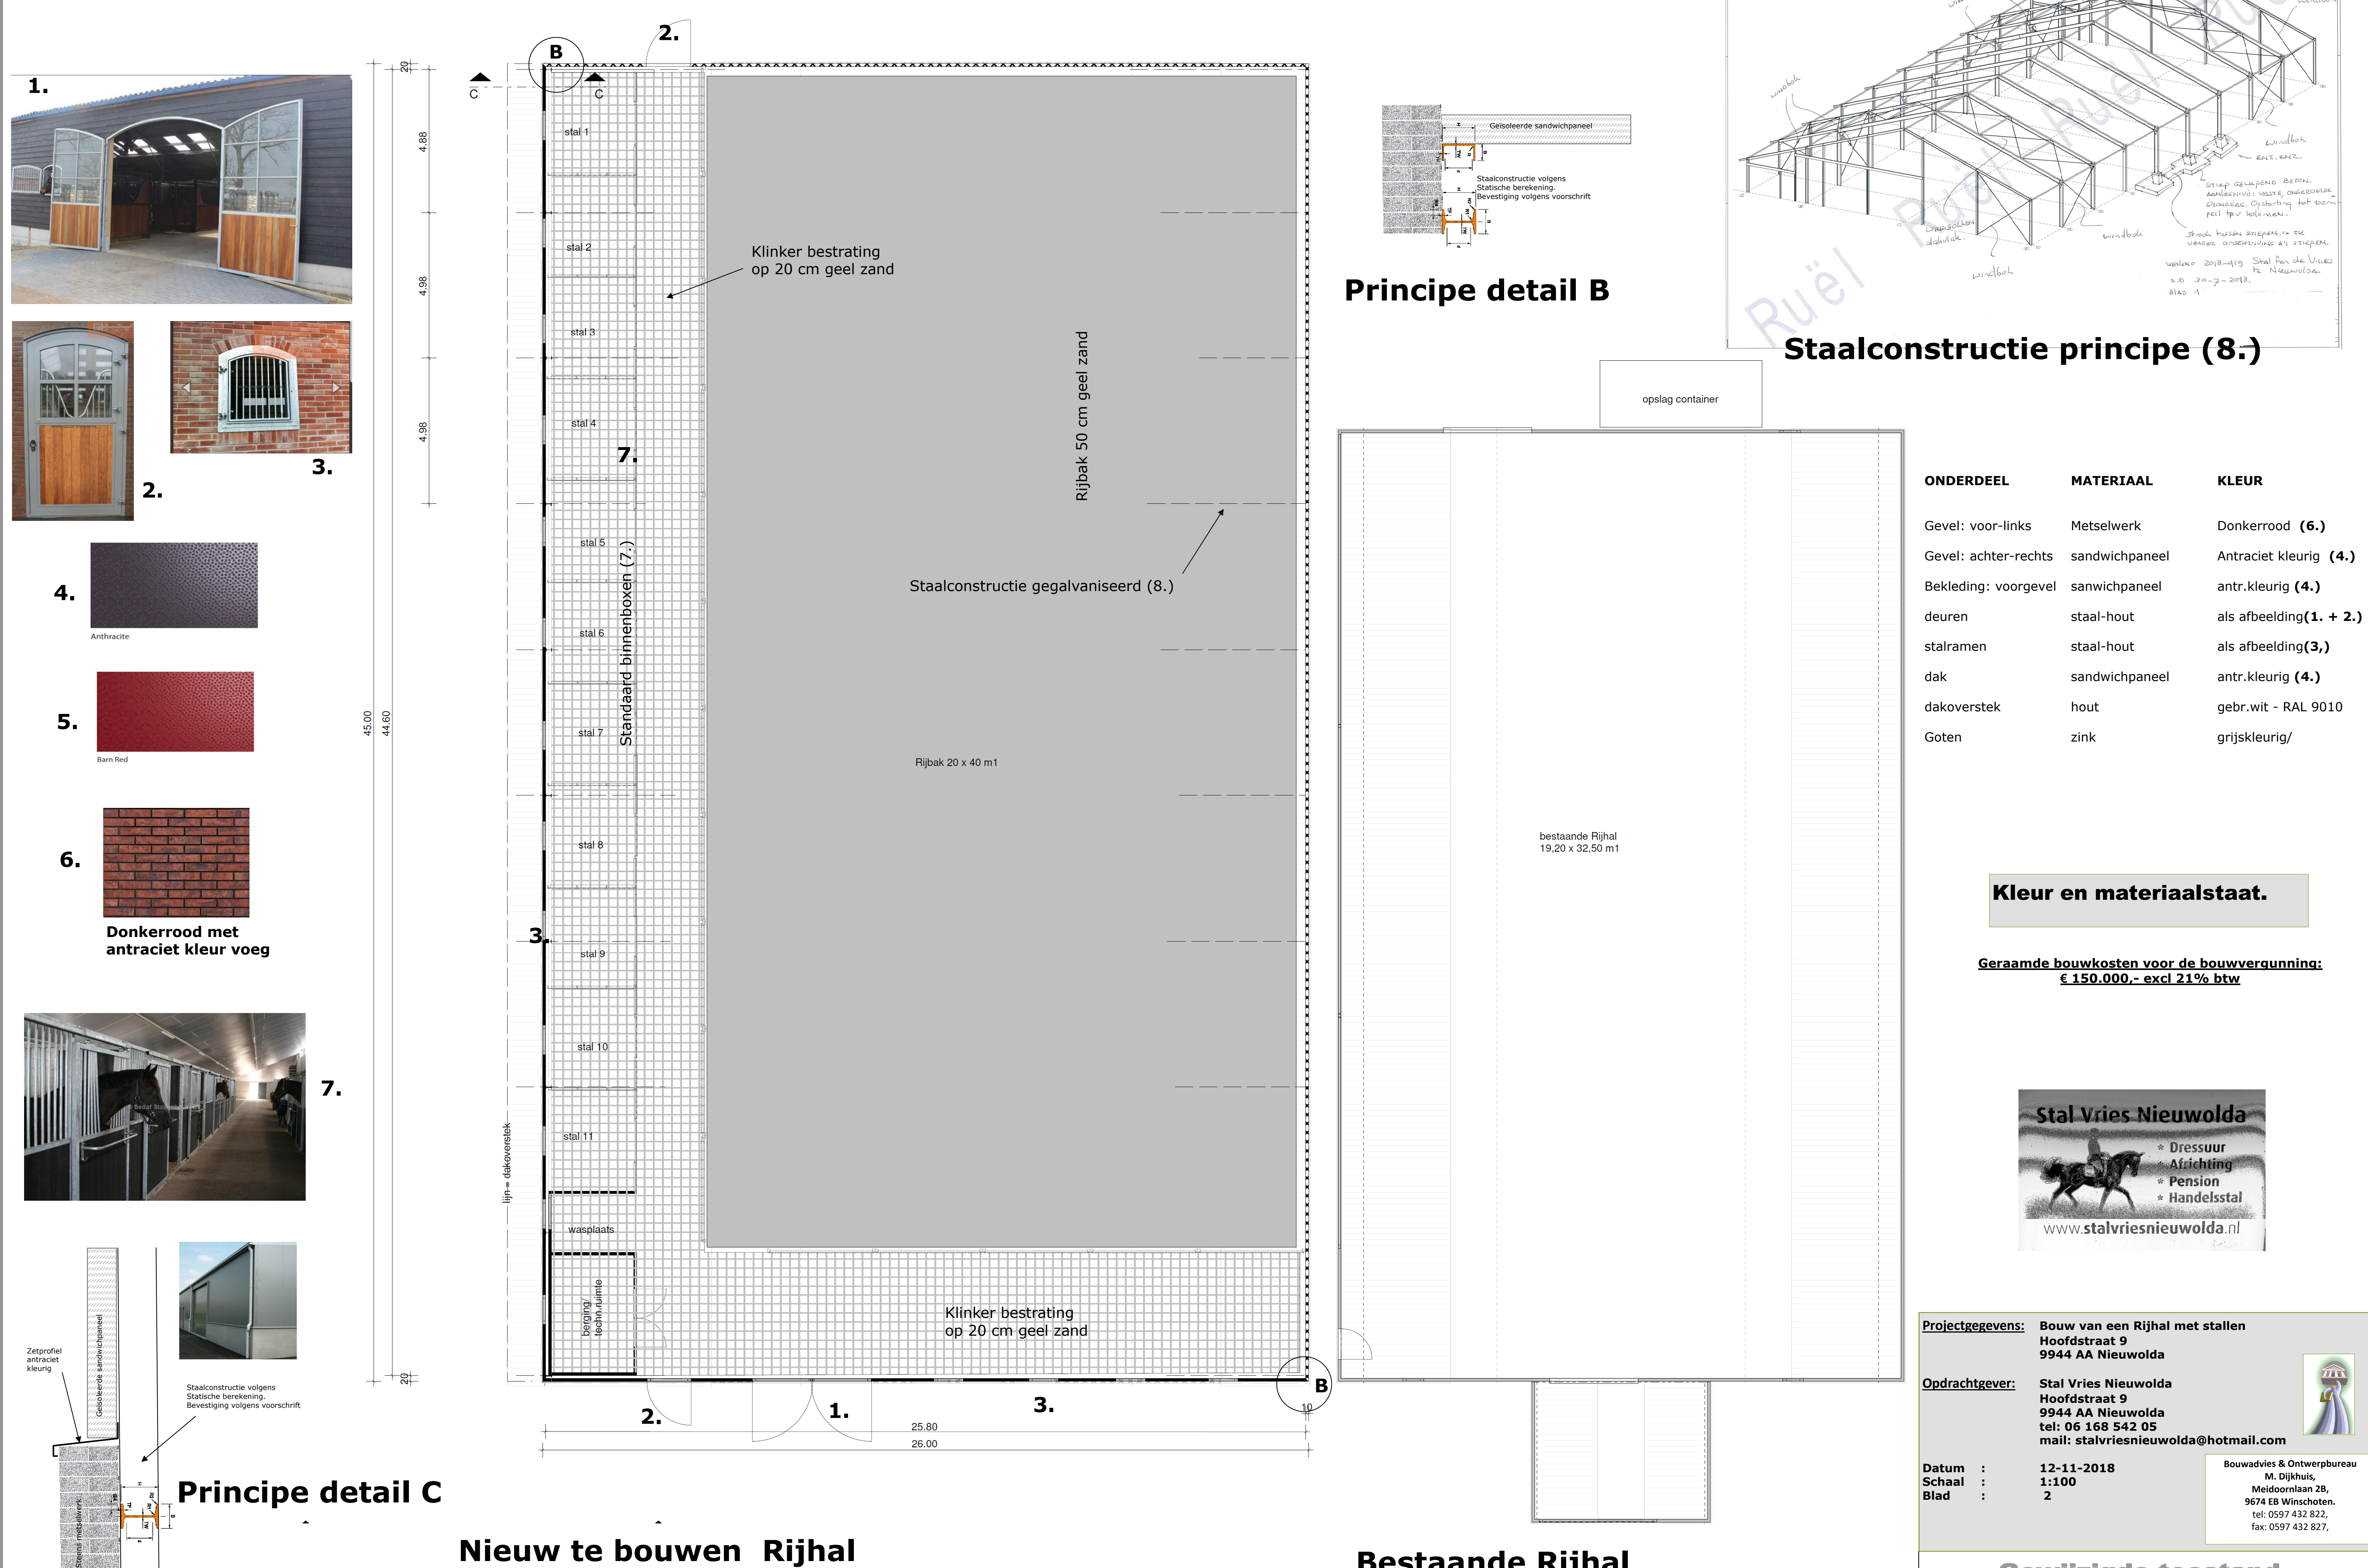

Nieuw te bouwen Rijhal **Bestaande Rijhal** **Gewijzigde toestand**