



Voorgevel

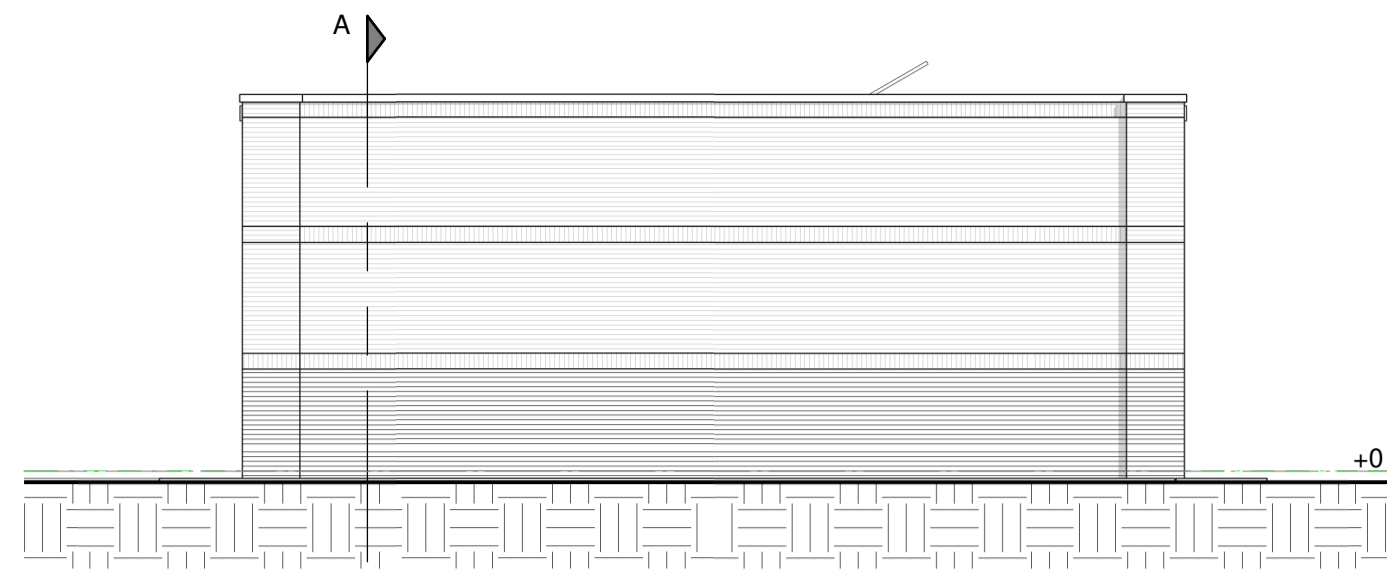

Rechtergevel

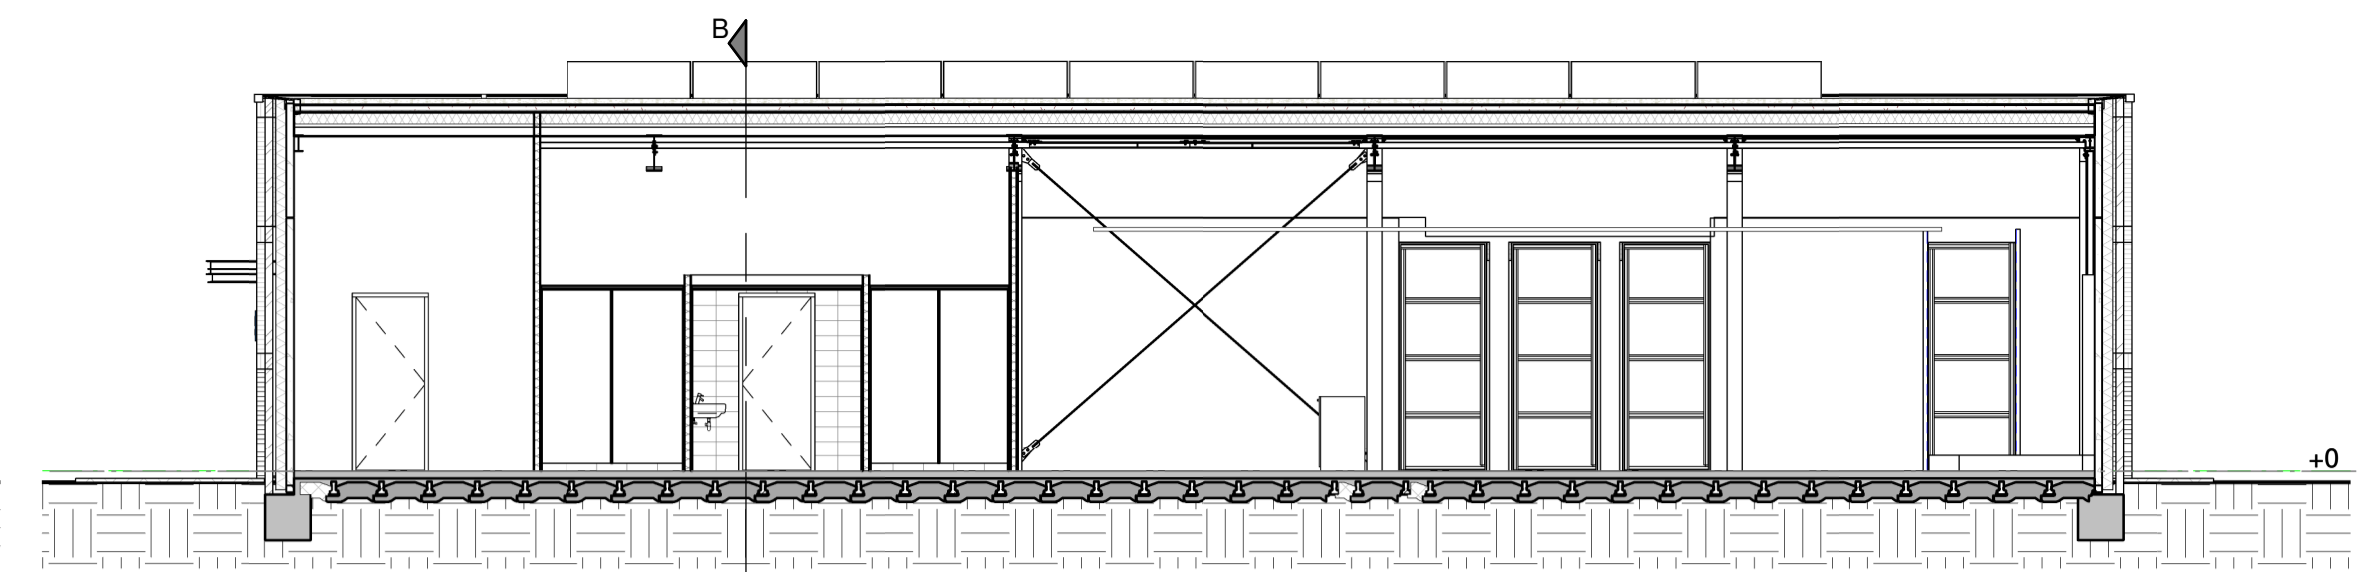


Doorsnede A-A




Achtergevel




Linkergevel

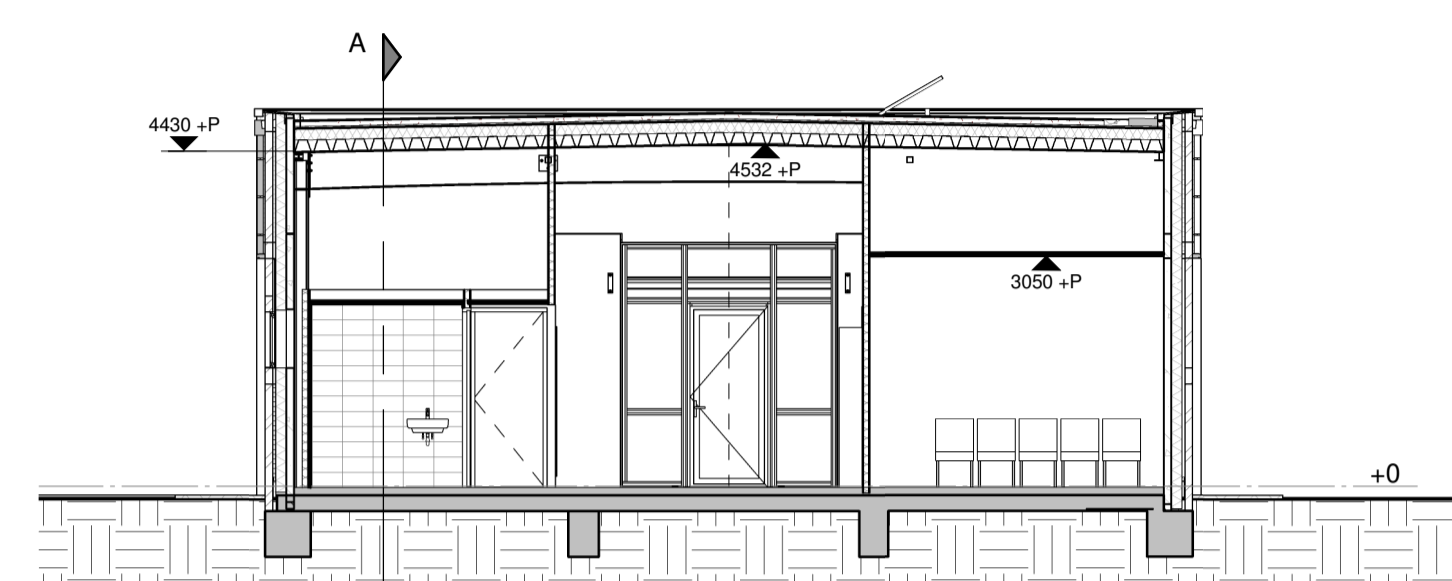


Doorsnede B-B

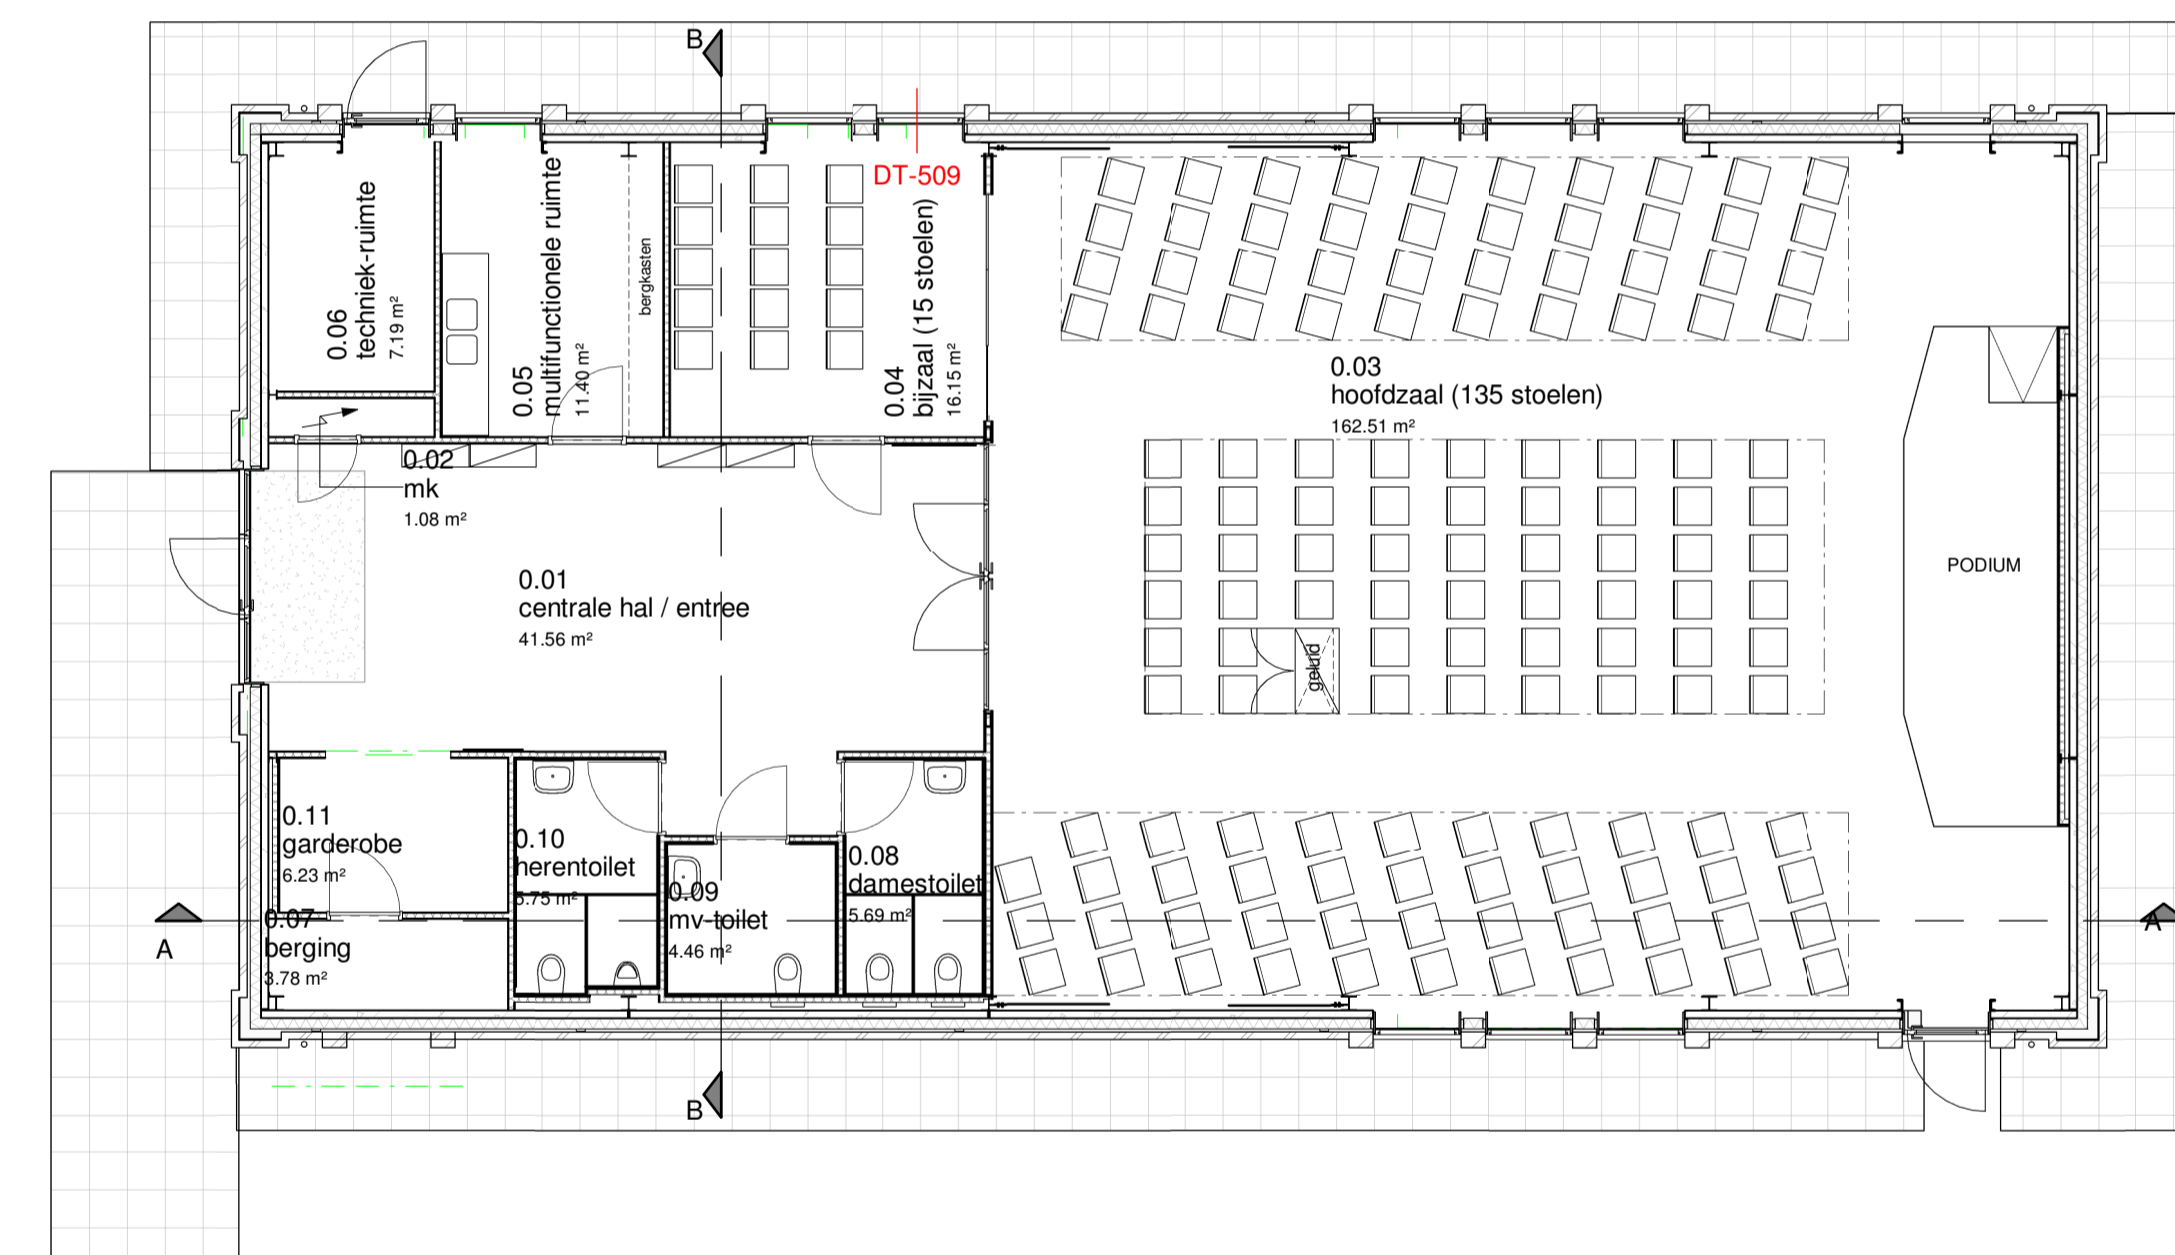

Plattegrond

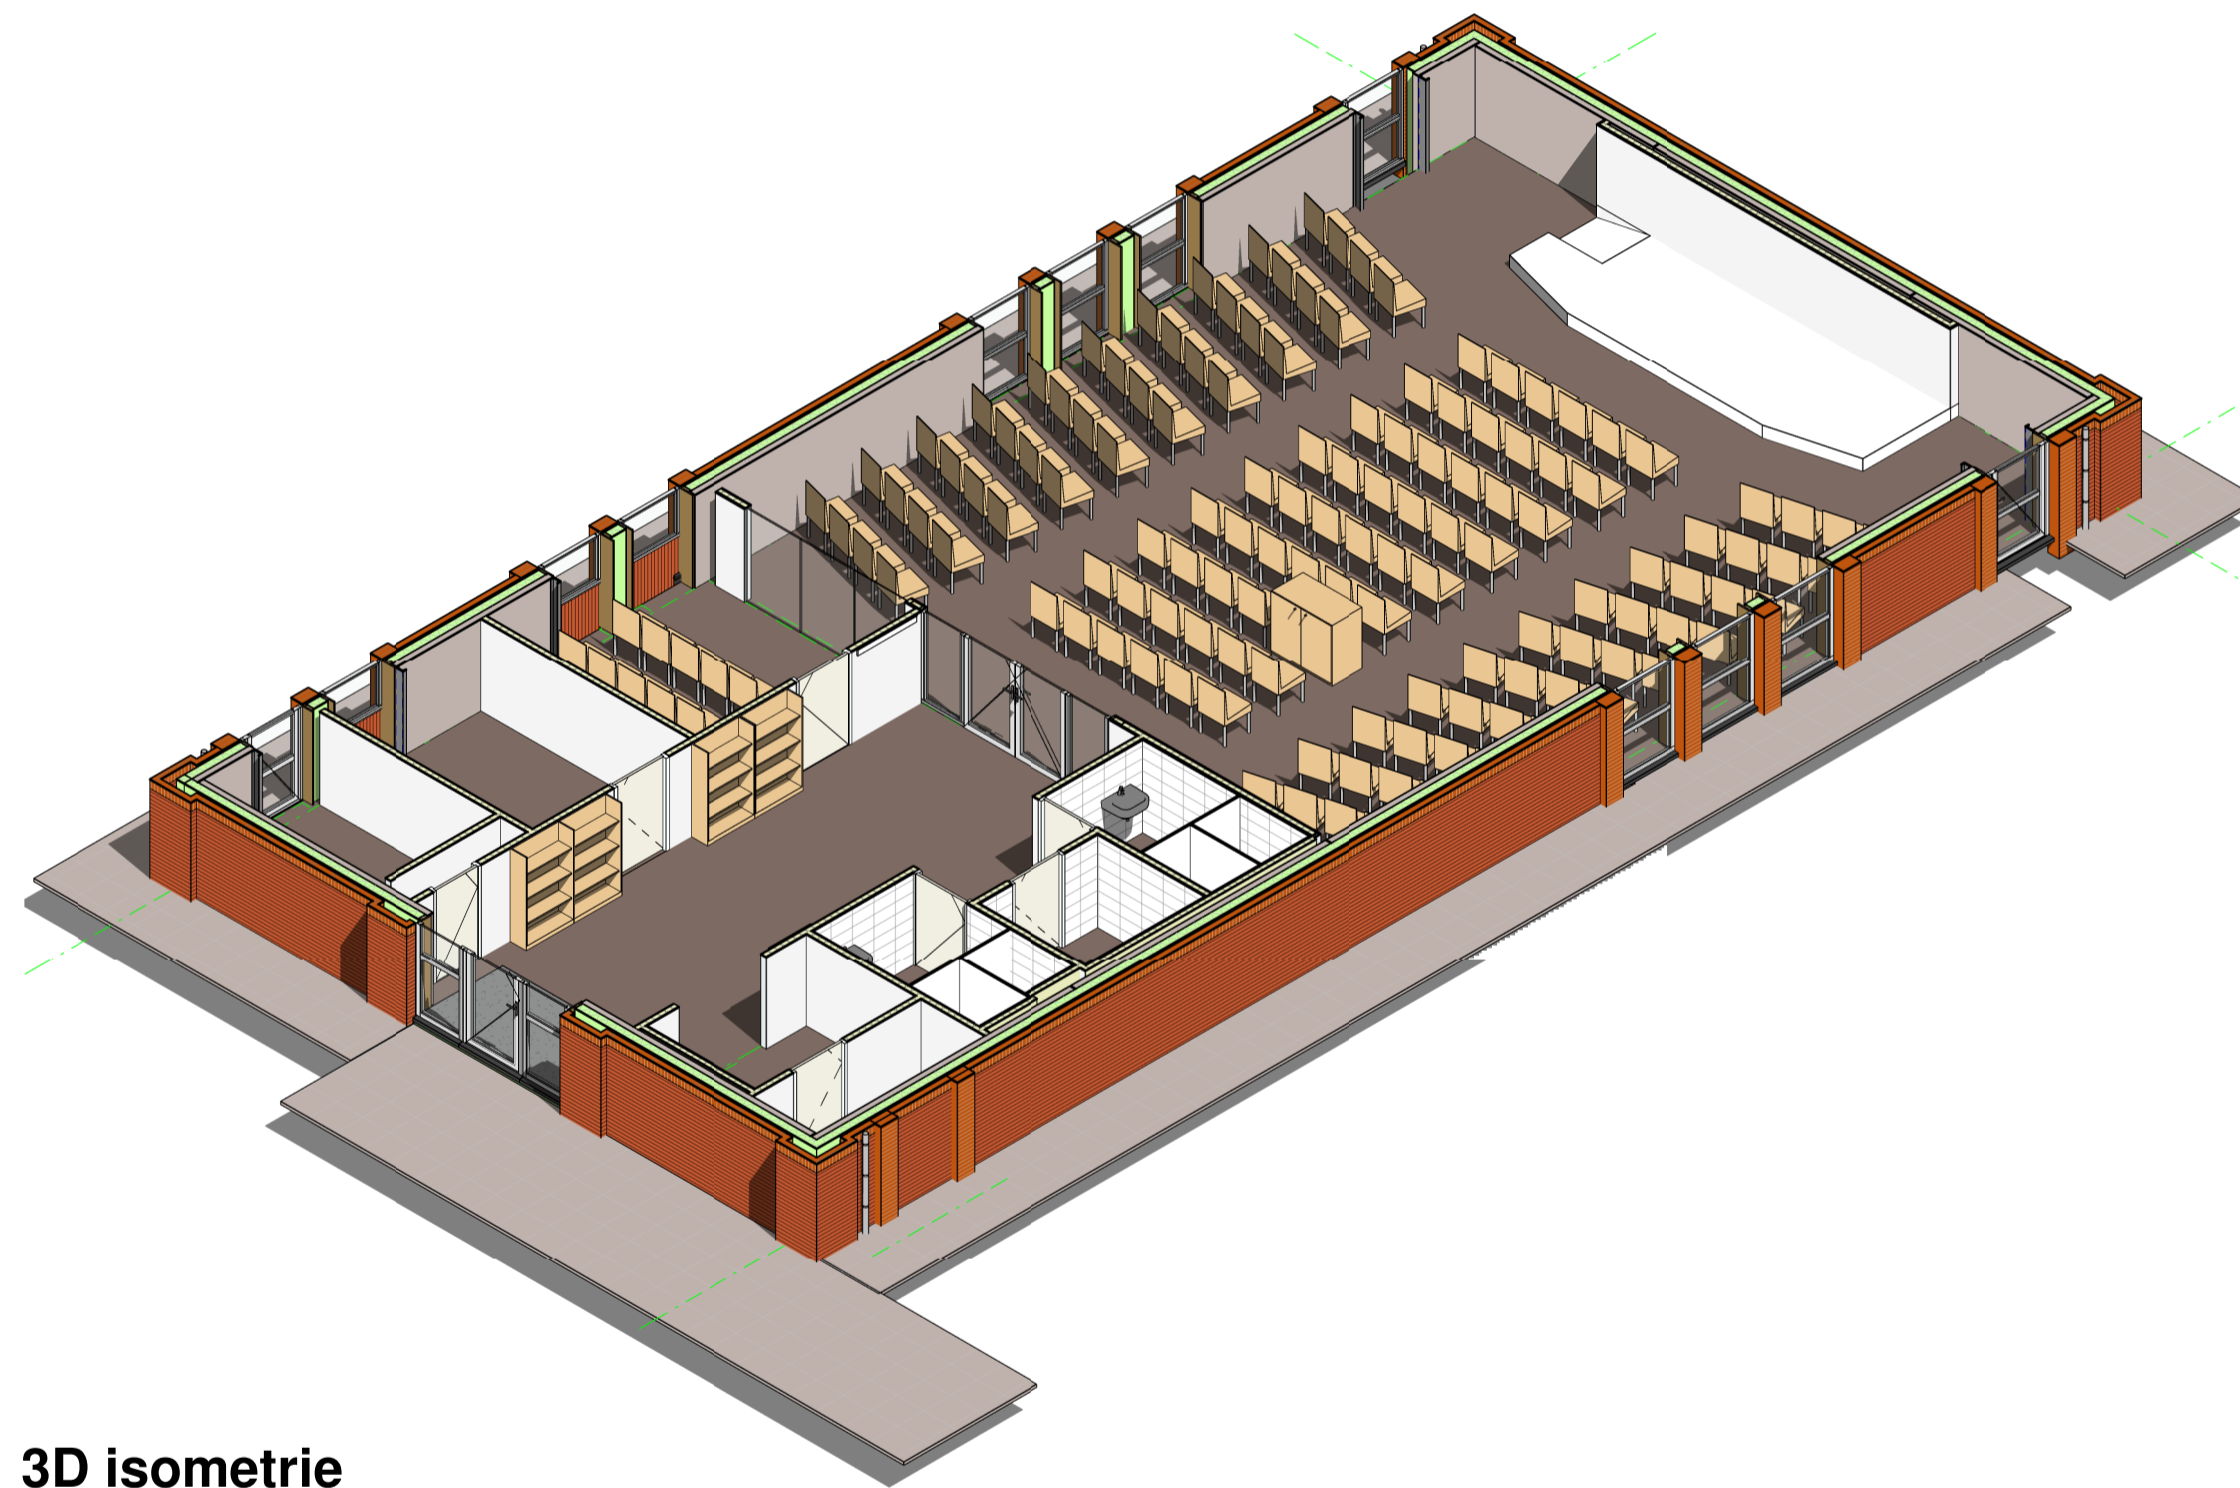

3D isometrie

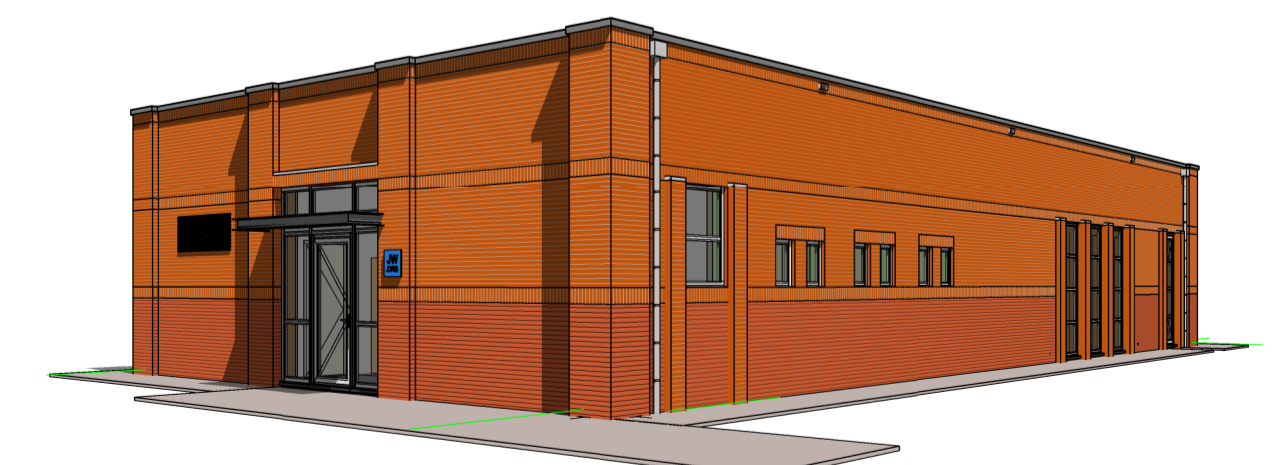

Nieuwbouw koninkrijkszaal Winschoten

■ ONDERDEEL Overzichtstekening	■ PROJECT NR NLD0102	■ TEKENING NR A-001	■ DATUM 31-01-2020
■ LOCATIE Kloosterlaan 7a 9675 JL WINSCHOTEN	■ STATUS DEFINITIEF	■ PAPIER FORMAAT A1	■ WIJZIGINGEN
■ SCHAL 1:100	■ TEKENAAR ikl		