

A onderhoud wilgensingel
aanvullen waar
nodig ca. 500m²

B ca. 330m²
singel gemengde
bepijnting
streetgebonden
oogelbosjes

C 5x kastanjeboom


D bestaande boom

E beukenhaag
ca. 25 mtr.

F wilgensingel
ca. 250m²

G fruitgaard
ca. 600 m²

H privé'tuin
ca. 700 m²

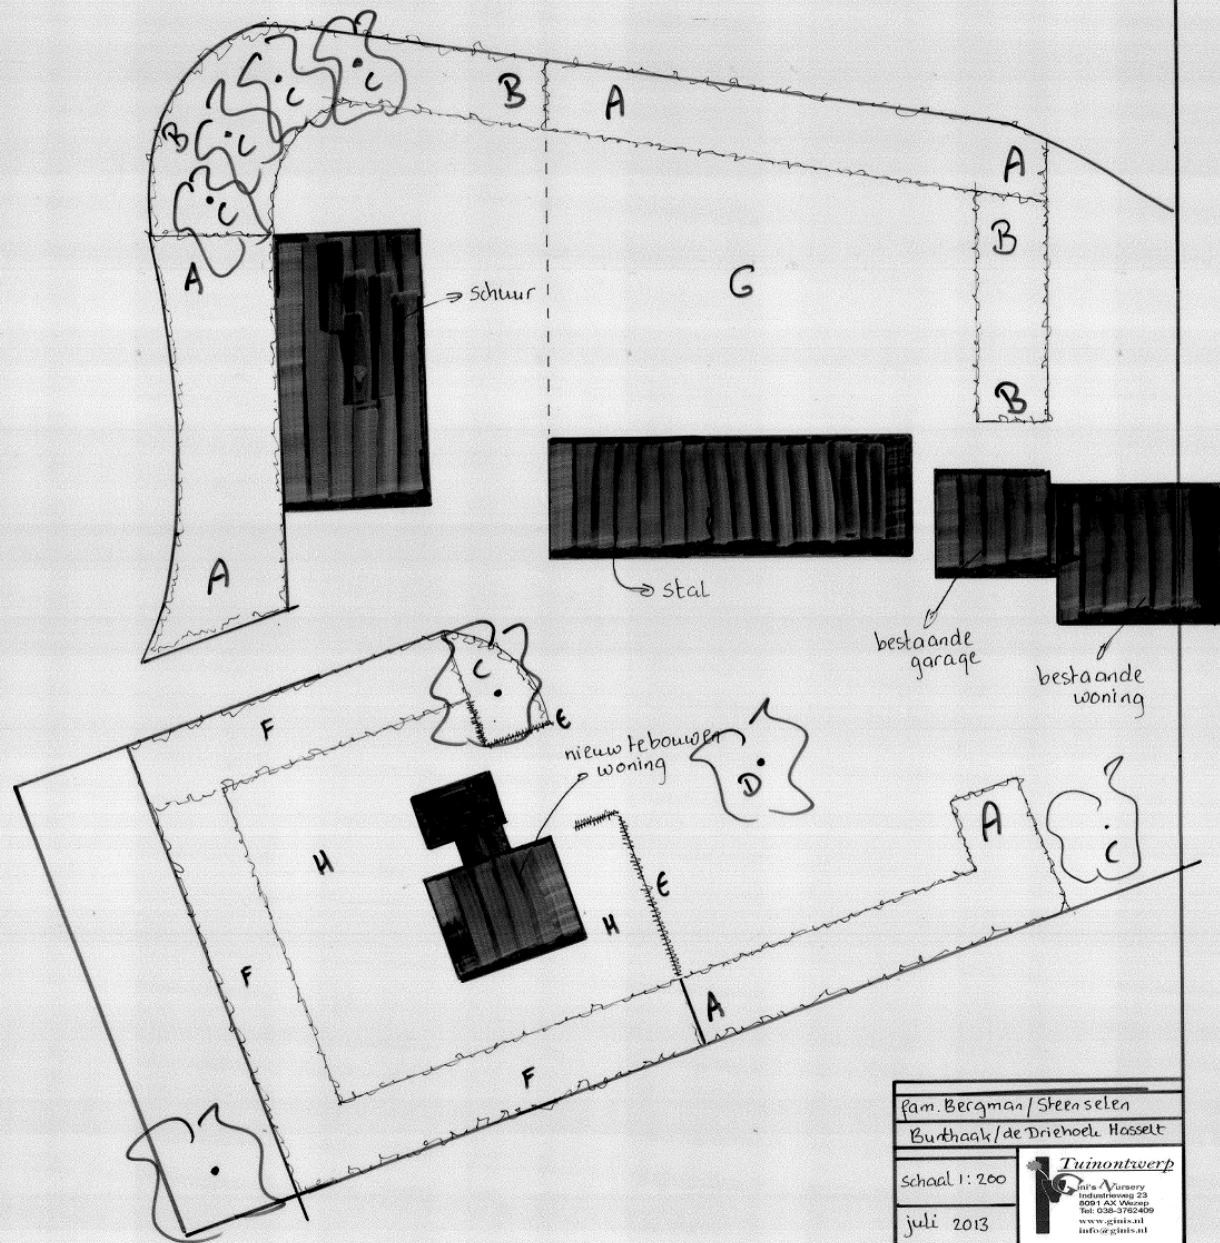

Ram. Bergman / Steenselen
Burthaak / de Driehoek Hasselt

schaal 1: 200

juli 2013

Tuinontwerp
Rita A. Vervaeke
Industrieweg 23
8201 AX Veenendaal
Tel: 038-3762409
www.gtni.nl
info@gtni.nl