


CONDOR CONSTRUCTIONS - UITBREIDING FASE I

AANZICHTEN EN PROFIEL




IMPRESSIE VANAF ROTONDE N331 MET LANDSCHAPPELIJKE INPASSING FASE I

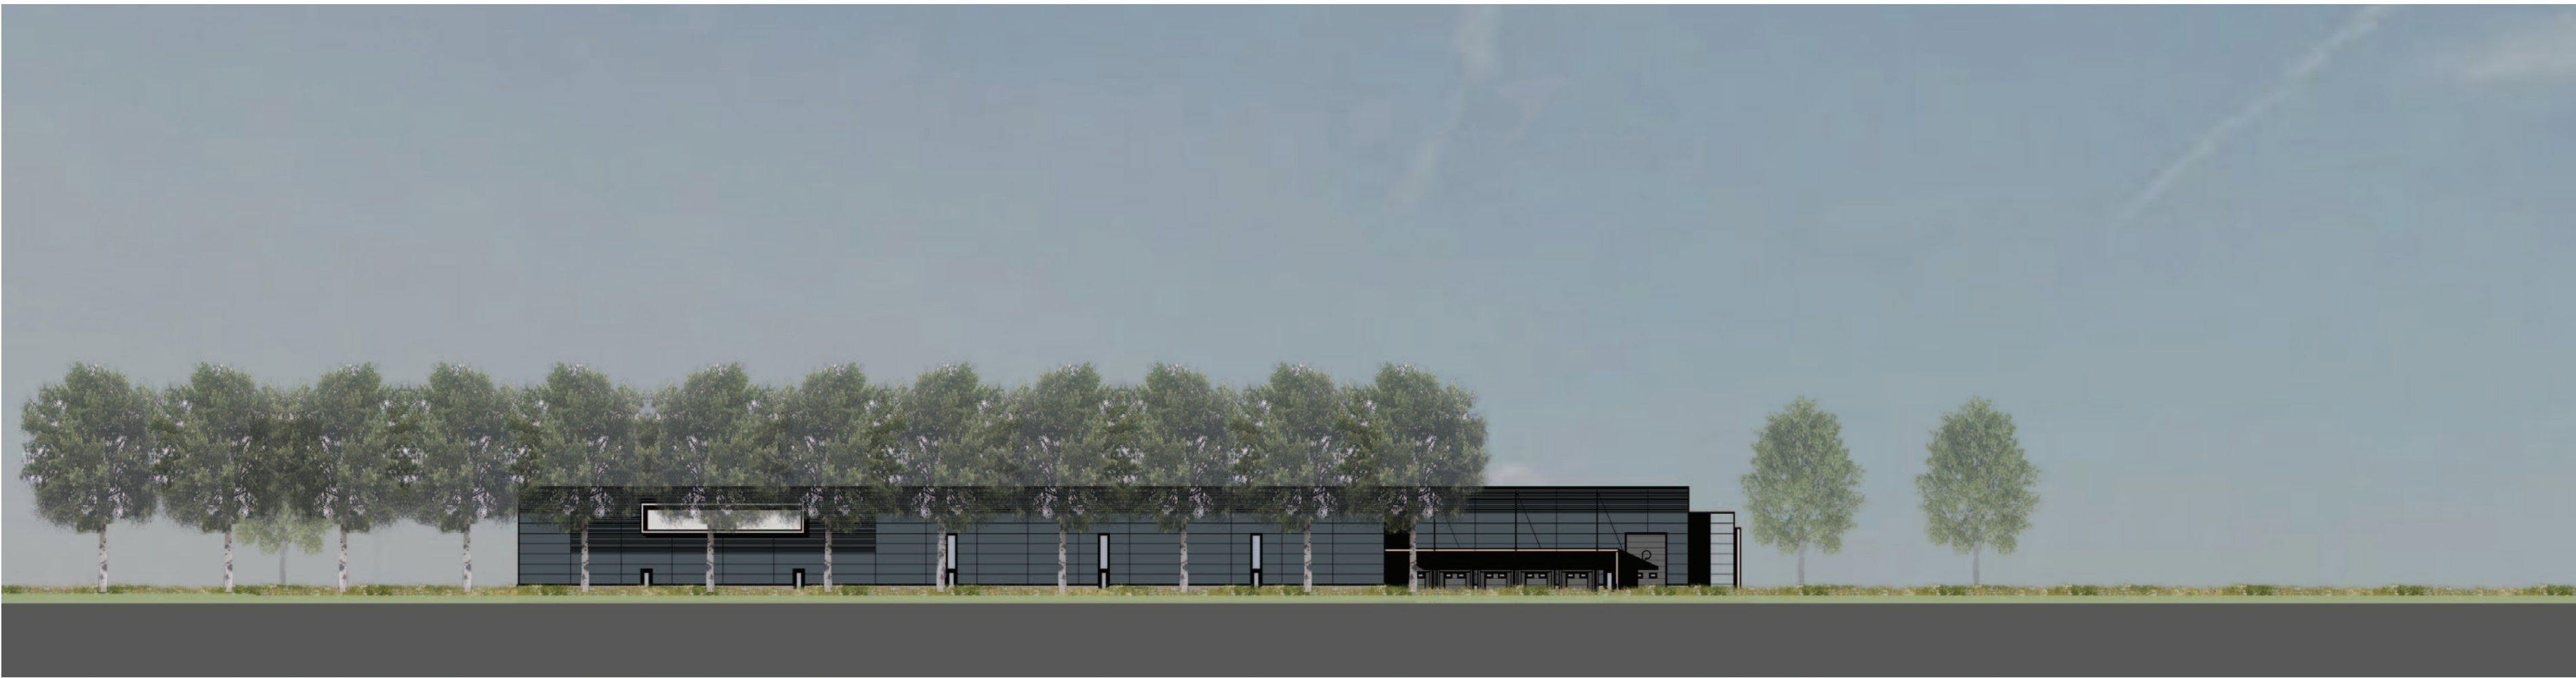

AANZICHT TUFT/GAREN VANAF EUROWEG MET LANDSCHAPPELIJKE INPASSING FASE I



AANZICHT HOOFDENTREE MET LANDSCHAPPELIJKE INPASSING FASE I

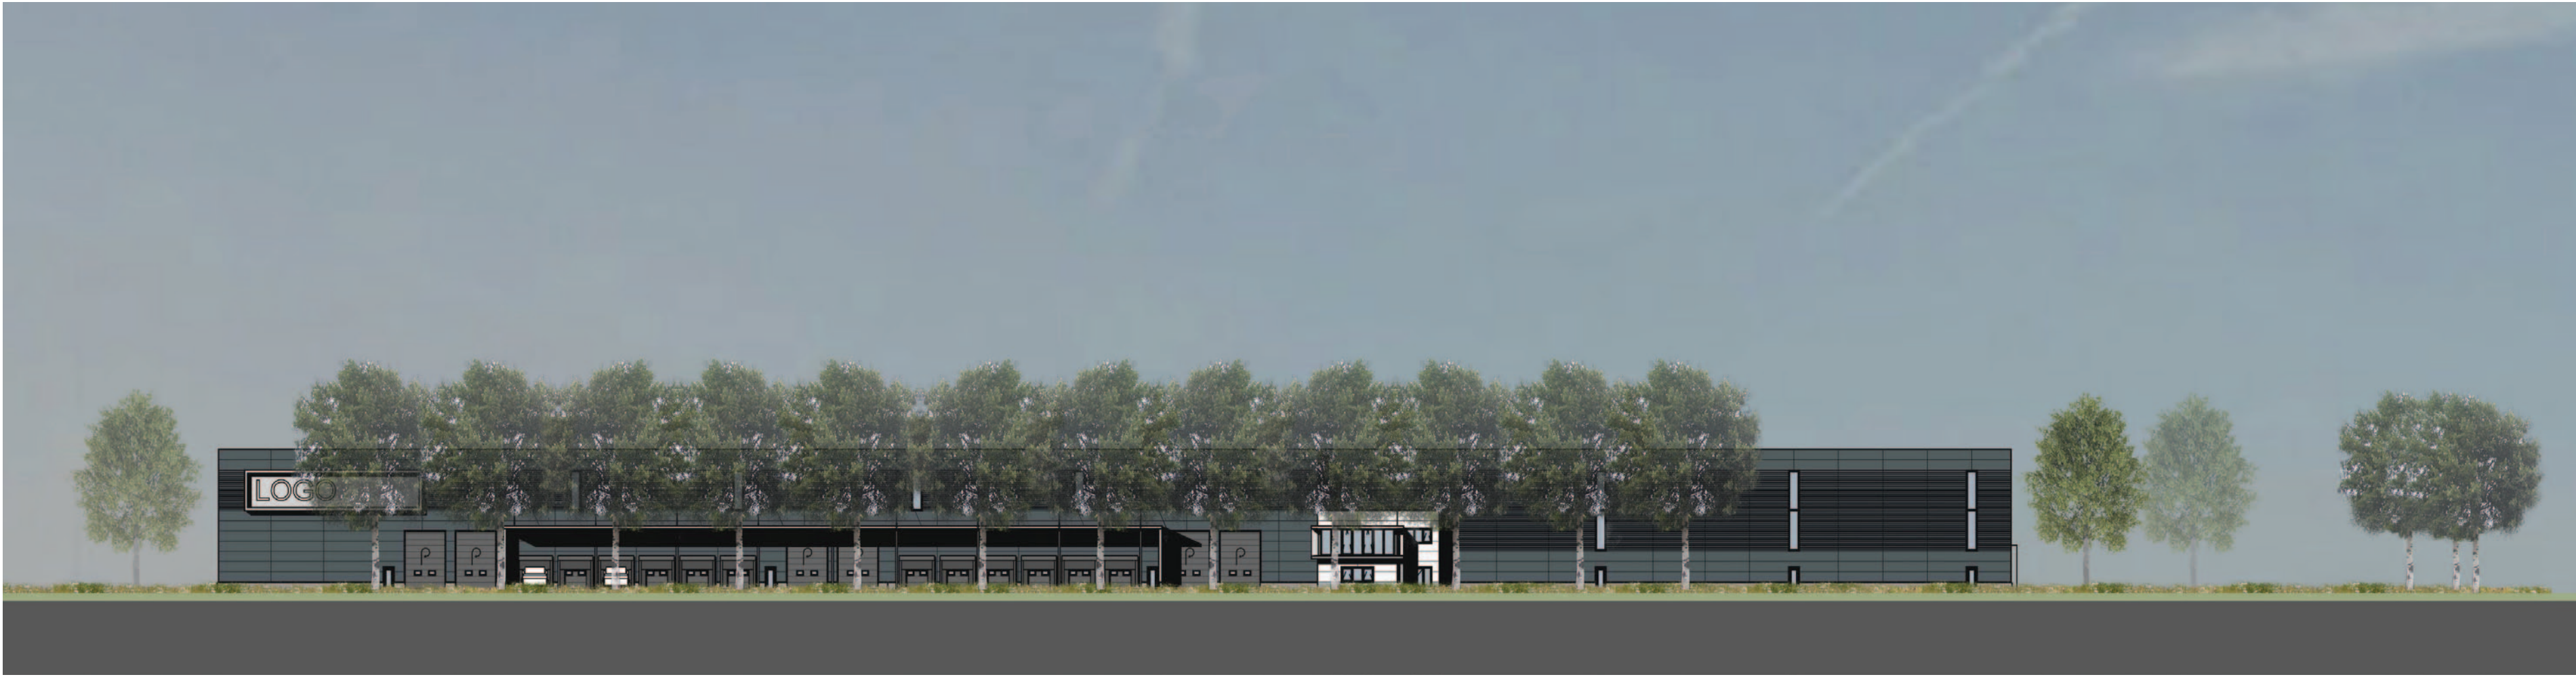

AANZICHT WAREHOUSE VANAF EUROWEG MET LANDSCHAPPELIJKE INPASSING FASE I



PROFIEL WAREHOUSE - RANDWEG MET LANDSCHAPPELIJKE INPASSING FASE I IN RELATIE TOT DIJK