



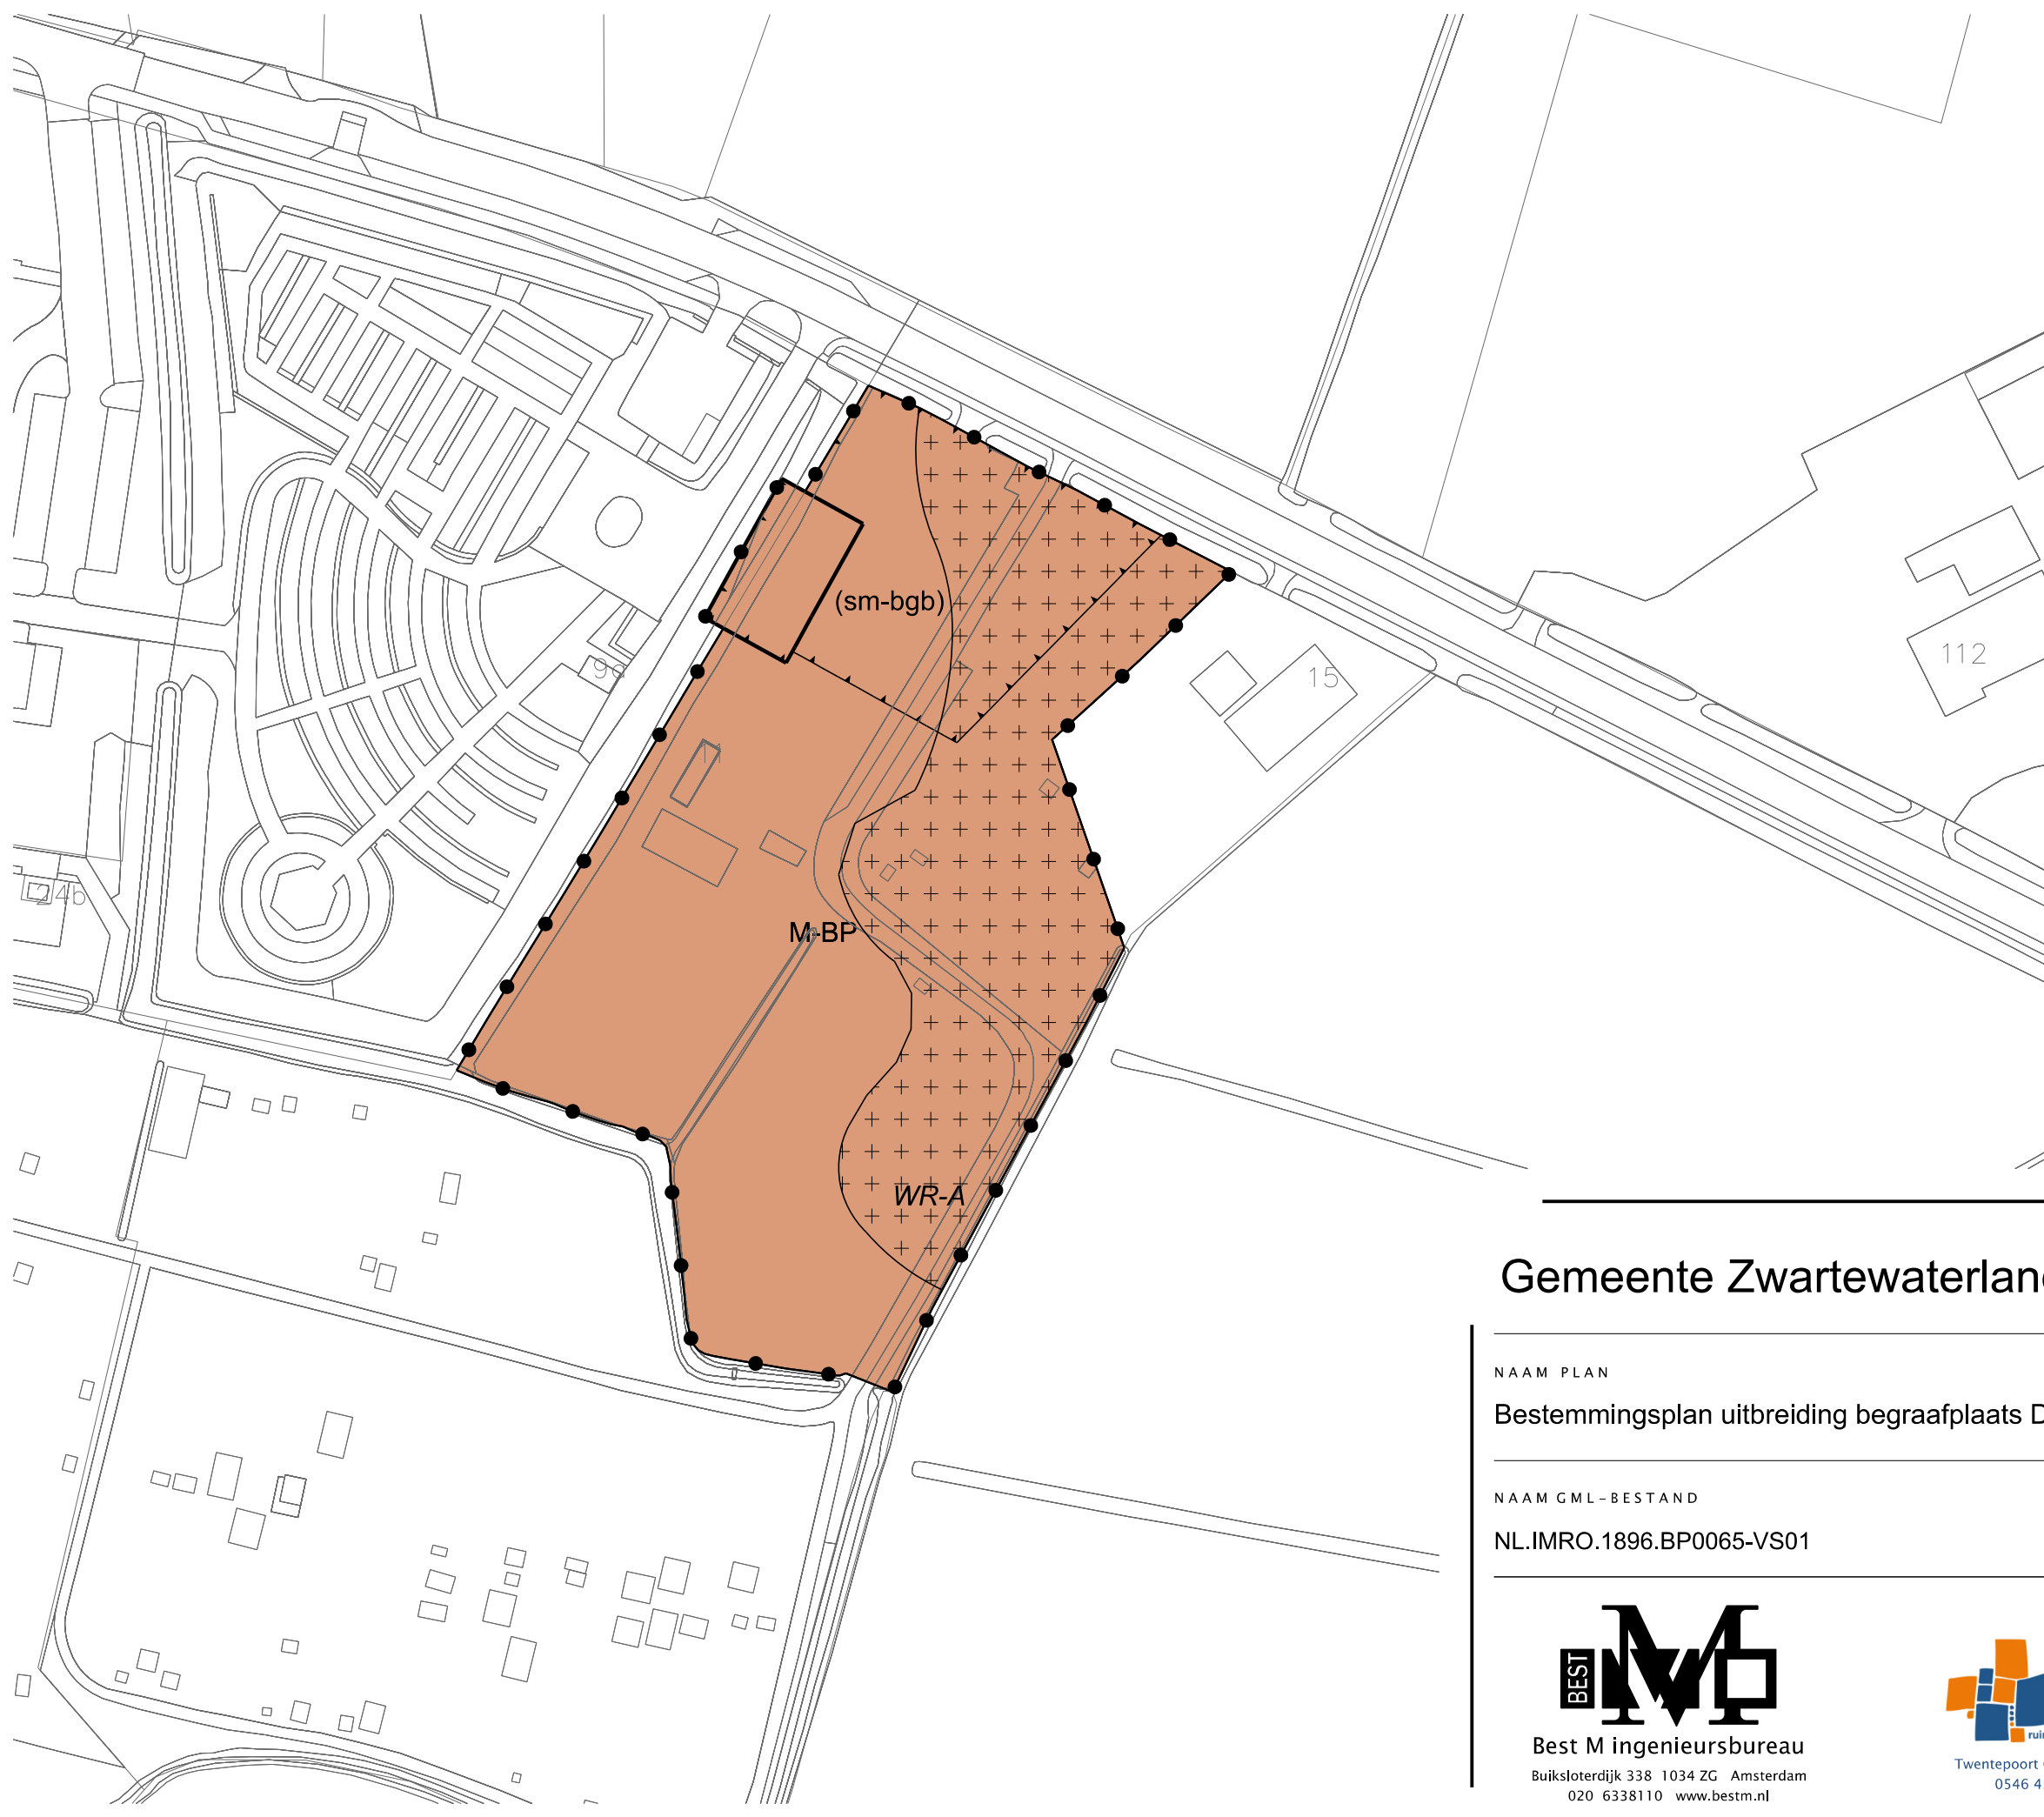

LEGENDA

- Plangebied
- Plangrens
- Bestemmingen
- M-BP Maatschappelijk - Begraafplaats
- Dubbelbestemmingen
- Waarde - Archeologie
- Functieaanduidingen
- (sm-bgb) specifieke vorm van maatschappelijk - beheerdersgebouw
- Bouwvlak
- bouwvlak
- Verklaring
- Ondergrond

Gemeente Zwartewaterland

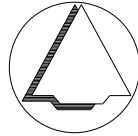

NAAM PLAN

Bestemmingsplan uitbreiding begraafplaats De Sandtvoirt Hasselt

NAAM GML-BESTAND

NL.IMRO.1896.BP0065-VS01

DATUM

23-2-2022

BLAD VAN BLADEN

1 VAN 1

FORMAAT

A3



Best M ingenieursbureau
Buiksloterdijk 338 1034 ZG Amsterdam
020 6338110 www.bestm.nl



Twentepoort Oost 16A 7609 RG Almelo
0546 454466 www.bjz.nu

TEKENAAR

MvL

SCHAAL

1 :1000