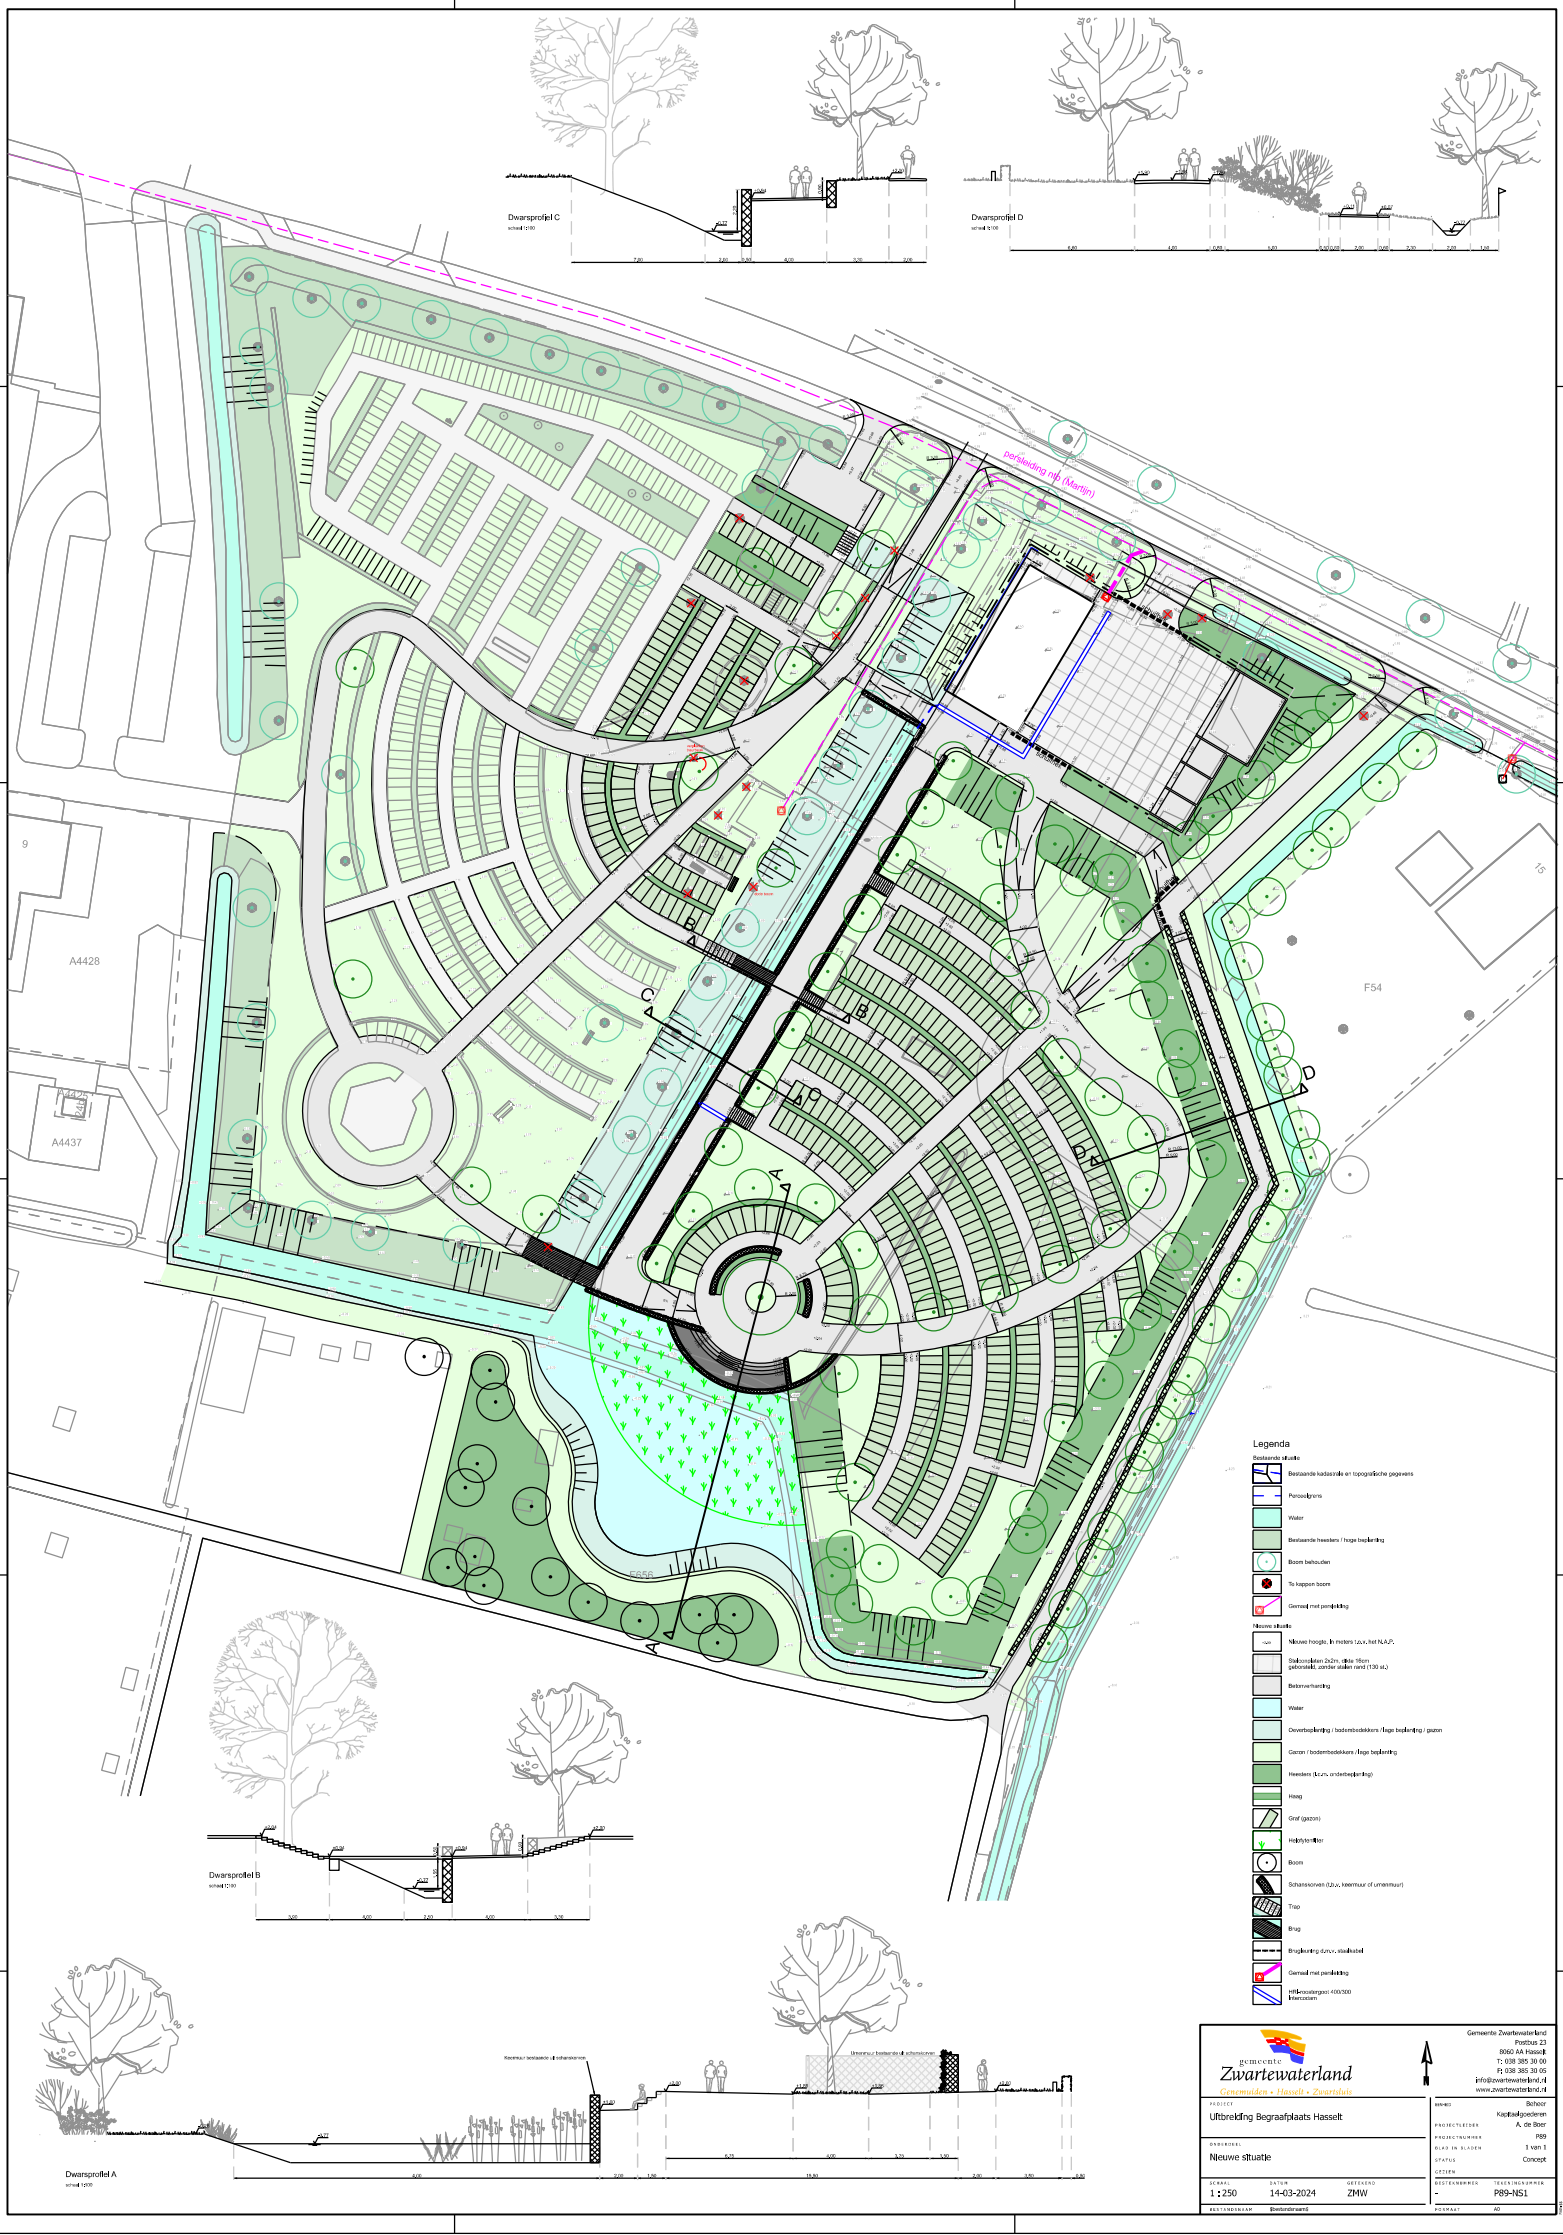
Dwarsprofiel C
schaal 1:100
Dwarsprofiel D
schaal 1:100
perkleiding rijk (Martijn)
A4428
A4437
F54
Dwarsprofiel B
schaal 1:100
Dwarsprofiel A
schaal 1:100
Legenda
Bestaande situatie
Bestaande kadastrale en topografische gegevens
Perceelgrens
Water
Bestaande heesters / hoge beplanting
Boom behouden
Te kappen boom
Gemaal met pierkleiding
Nieuwe situatie
Nieuwe hoogte. In meters t.o.v. het N.A.P.
Stalzandsteen 2x2m, dikte 16cm (gebonden), zonder stalen rand (130 st.)
Betonverharding
Water
Deverbeplanting / bodembedekkers / lage beplanting / gazon
Gazon / bodembedekkers / lage beplanting
Heesters (t.z.z. onderbeplanting)
Haag
Graf (gazon)
Hebbyterrtjes
Boom
Schansscorven (t.b.v. keermuur of ommetmuur)
Trap
Brug
Bruggleuning d.m.v. stalmatrel
Gemaal met pierkleiding
HRB-bouwlangoot 400/300 Rioleraten
gemeente Zwartewaterland
Genemuiden • Hasselt • Zwartsluis
Gemeente Zwartewaterland
Postbus 23
8060 AA Hasselt
T: 038 385 30 00
F: 038 385 30 05
info@zwartewaterland.nl
www.zwartewaterland.nl
PROJECT
Uitbreiding Begraafplaats Hasselt
ONDERDEEL
Nieuwe situatie
SCHAAL
1:250
DATUM
14-03-2024
GETEKEND
ZMW
BESTANDSNAAM
Bestandsnaam3
BEHEER
Beheer
Kapitaalgoederen
PROJECTLEIDER
A. de Boer
PROJECTNUMMER
P89
BLAD IN BLADEN
1 van 1
STATUS
Concept
VERSIE
BESTEKNUMMER
-
TEKENINGNUMMER
P89-NS1
PAPIERMAAT
A0