


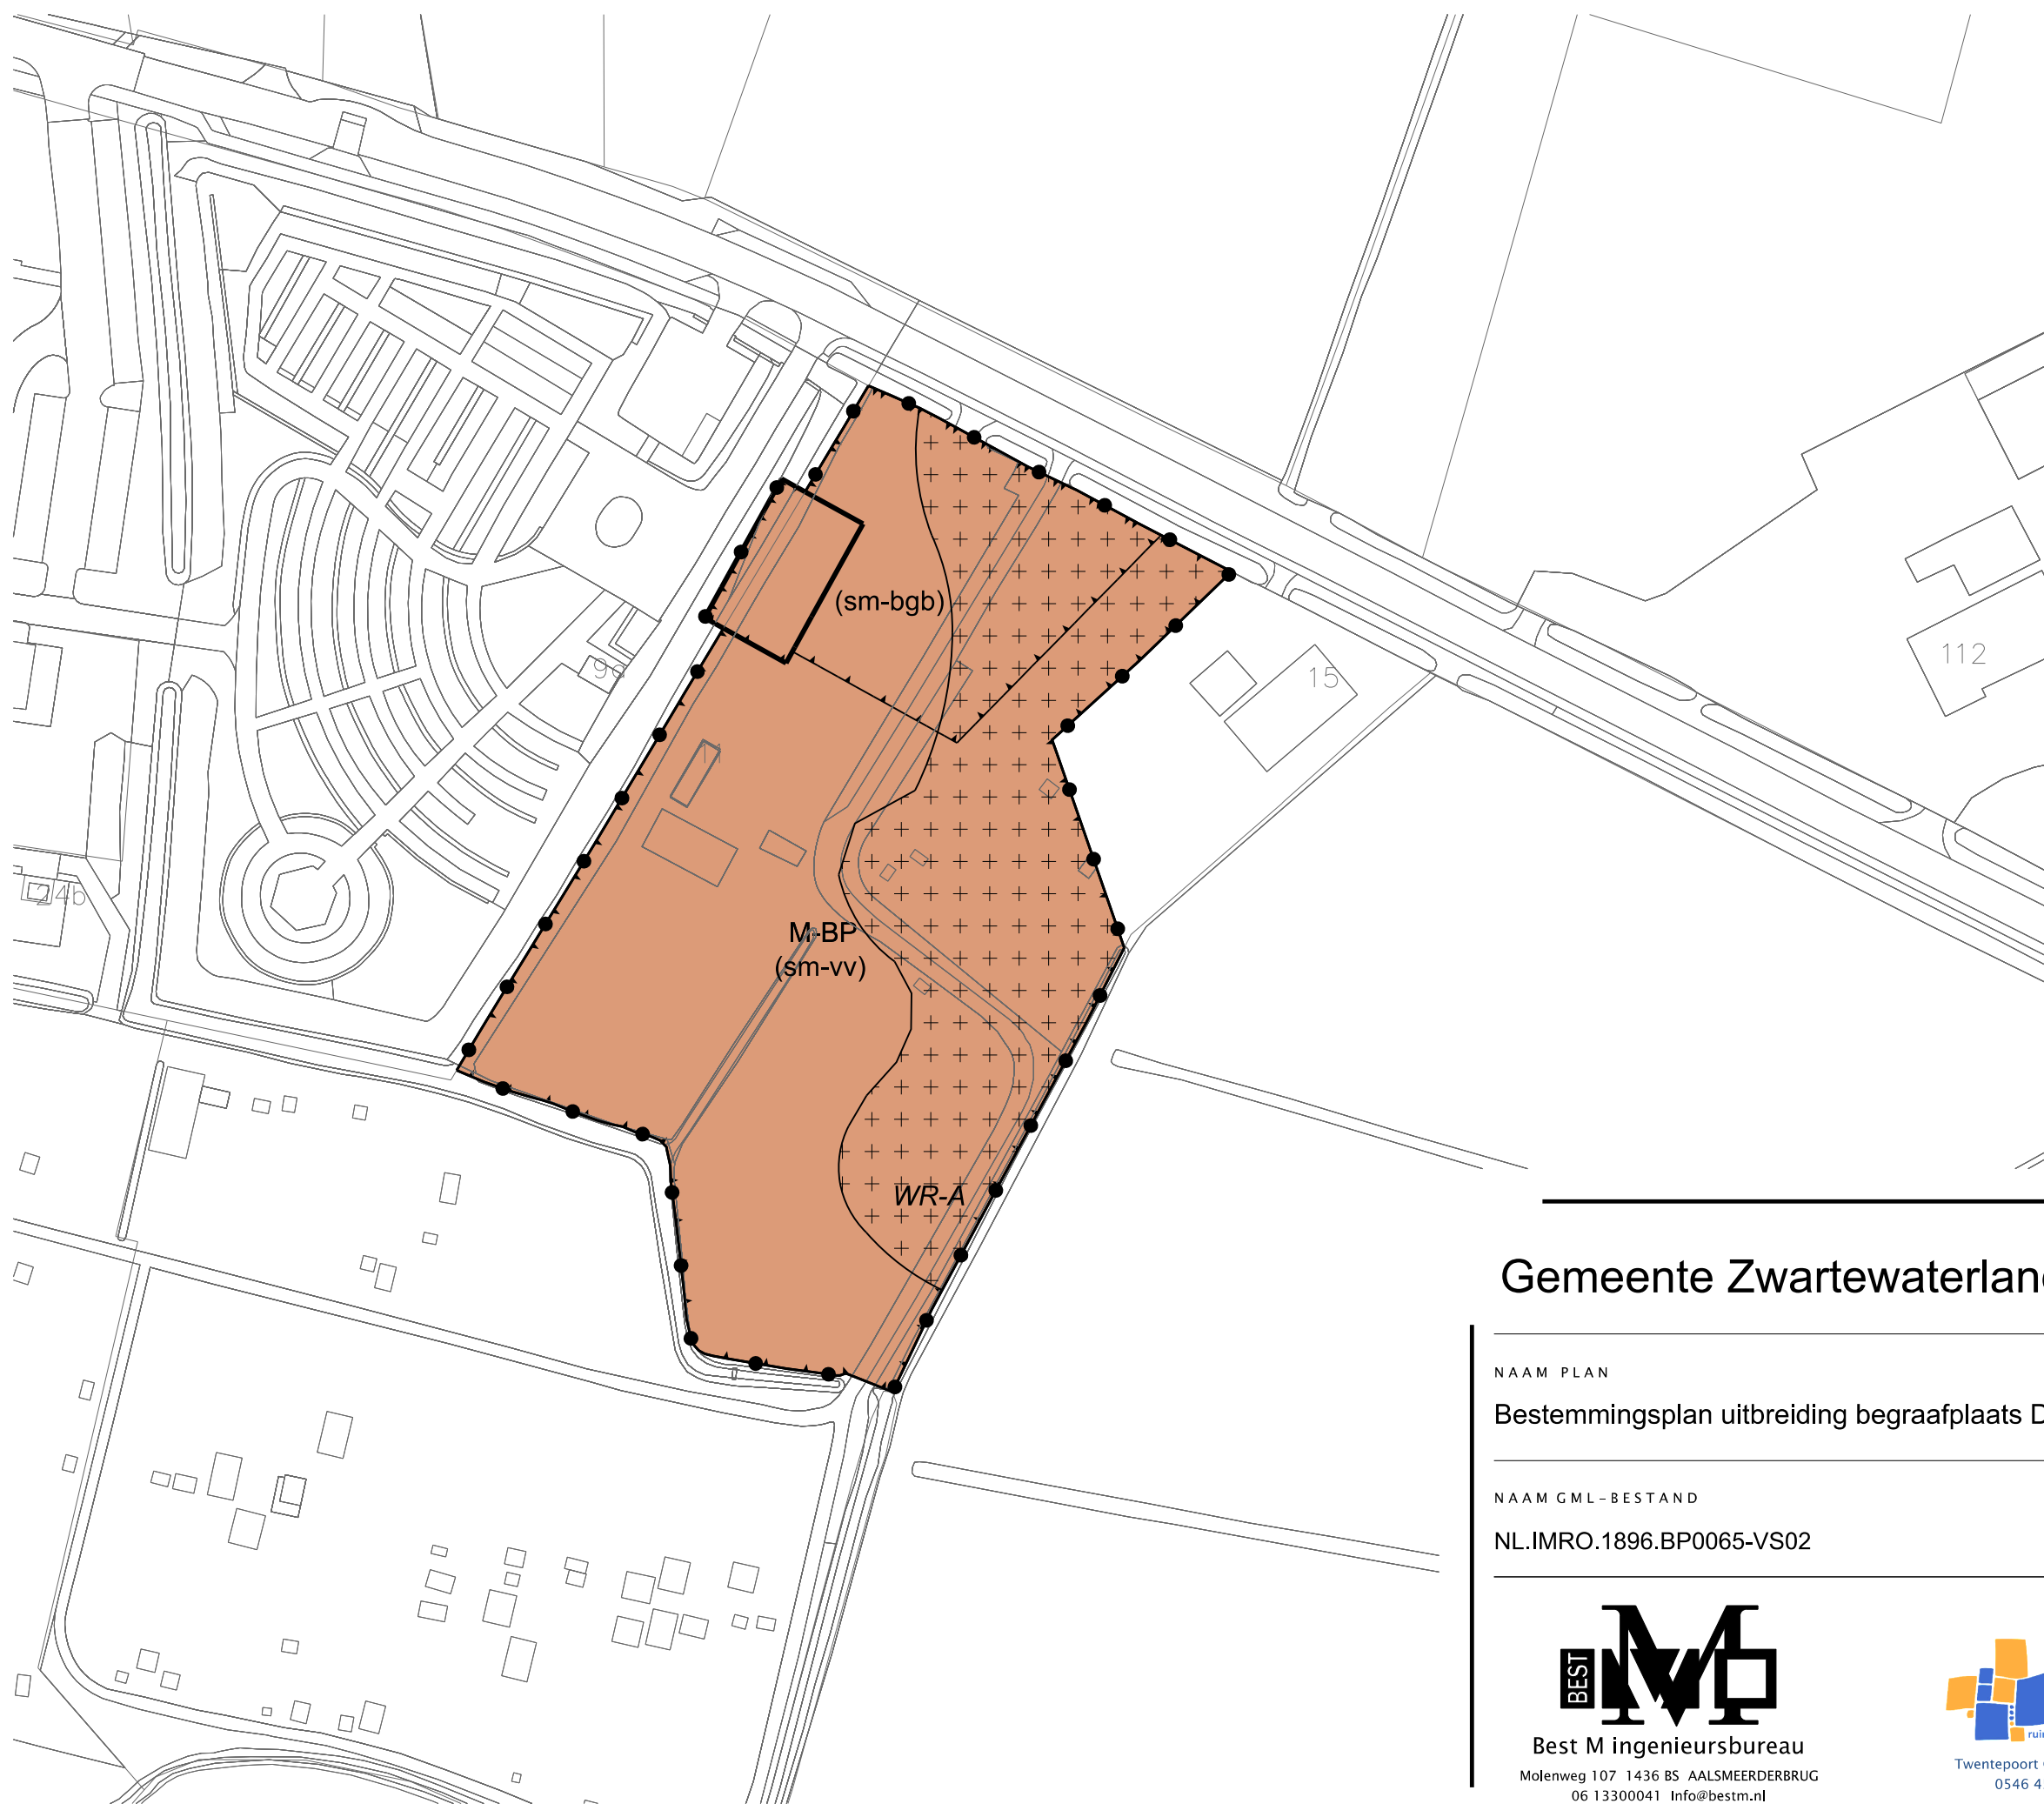

LEGENDA

- Plangebied

Plangrens
- Bestemmingen

Maatschappelijk - Begraafplaats
- Dubbelbestemmingen


Waarde - Archeologie
- Funciteaanduidingen

specifieke vorm van maatschappelijk - beheerdersgebouw
- specifieke vorm van maatschappelijk - voorwaardelijke verplichting
- Bouwvlak

bouwvlak
- Verklaring

Ondergrond

Gemeente Zwartewaterland

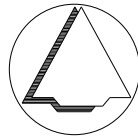

NAAM PLAN
Bestemmingsplan uitbreiding begraafplaats De Sandtvoirt Hasselt

NAAM GML-BESTAND	DATUM	BLAD VAN BLADEN	FORMAAT
NL.IMRO.1896.BP0065-VS02	10-7-2024	1 VAN 1	A3

Best M ingenieursbureau

Molenweg 107 1436 BS AALSMEERDERBRUG

06 13300041 Info@bestm.nl

ruimtelijke plannen en advies

Twentepoort Oost 16A 7609 RG Almelo

0546 454466 www.biz.nu

TEKENAAR	SCHAAL
MvL	1 :1000