



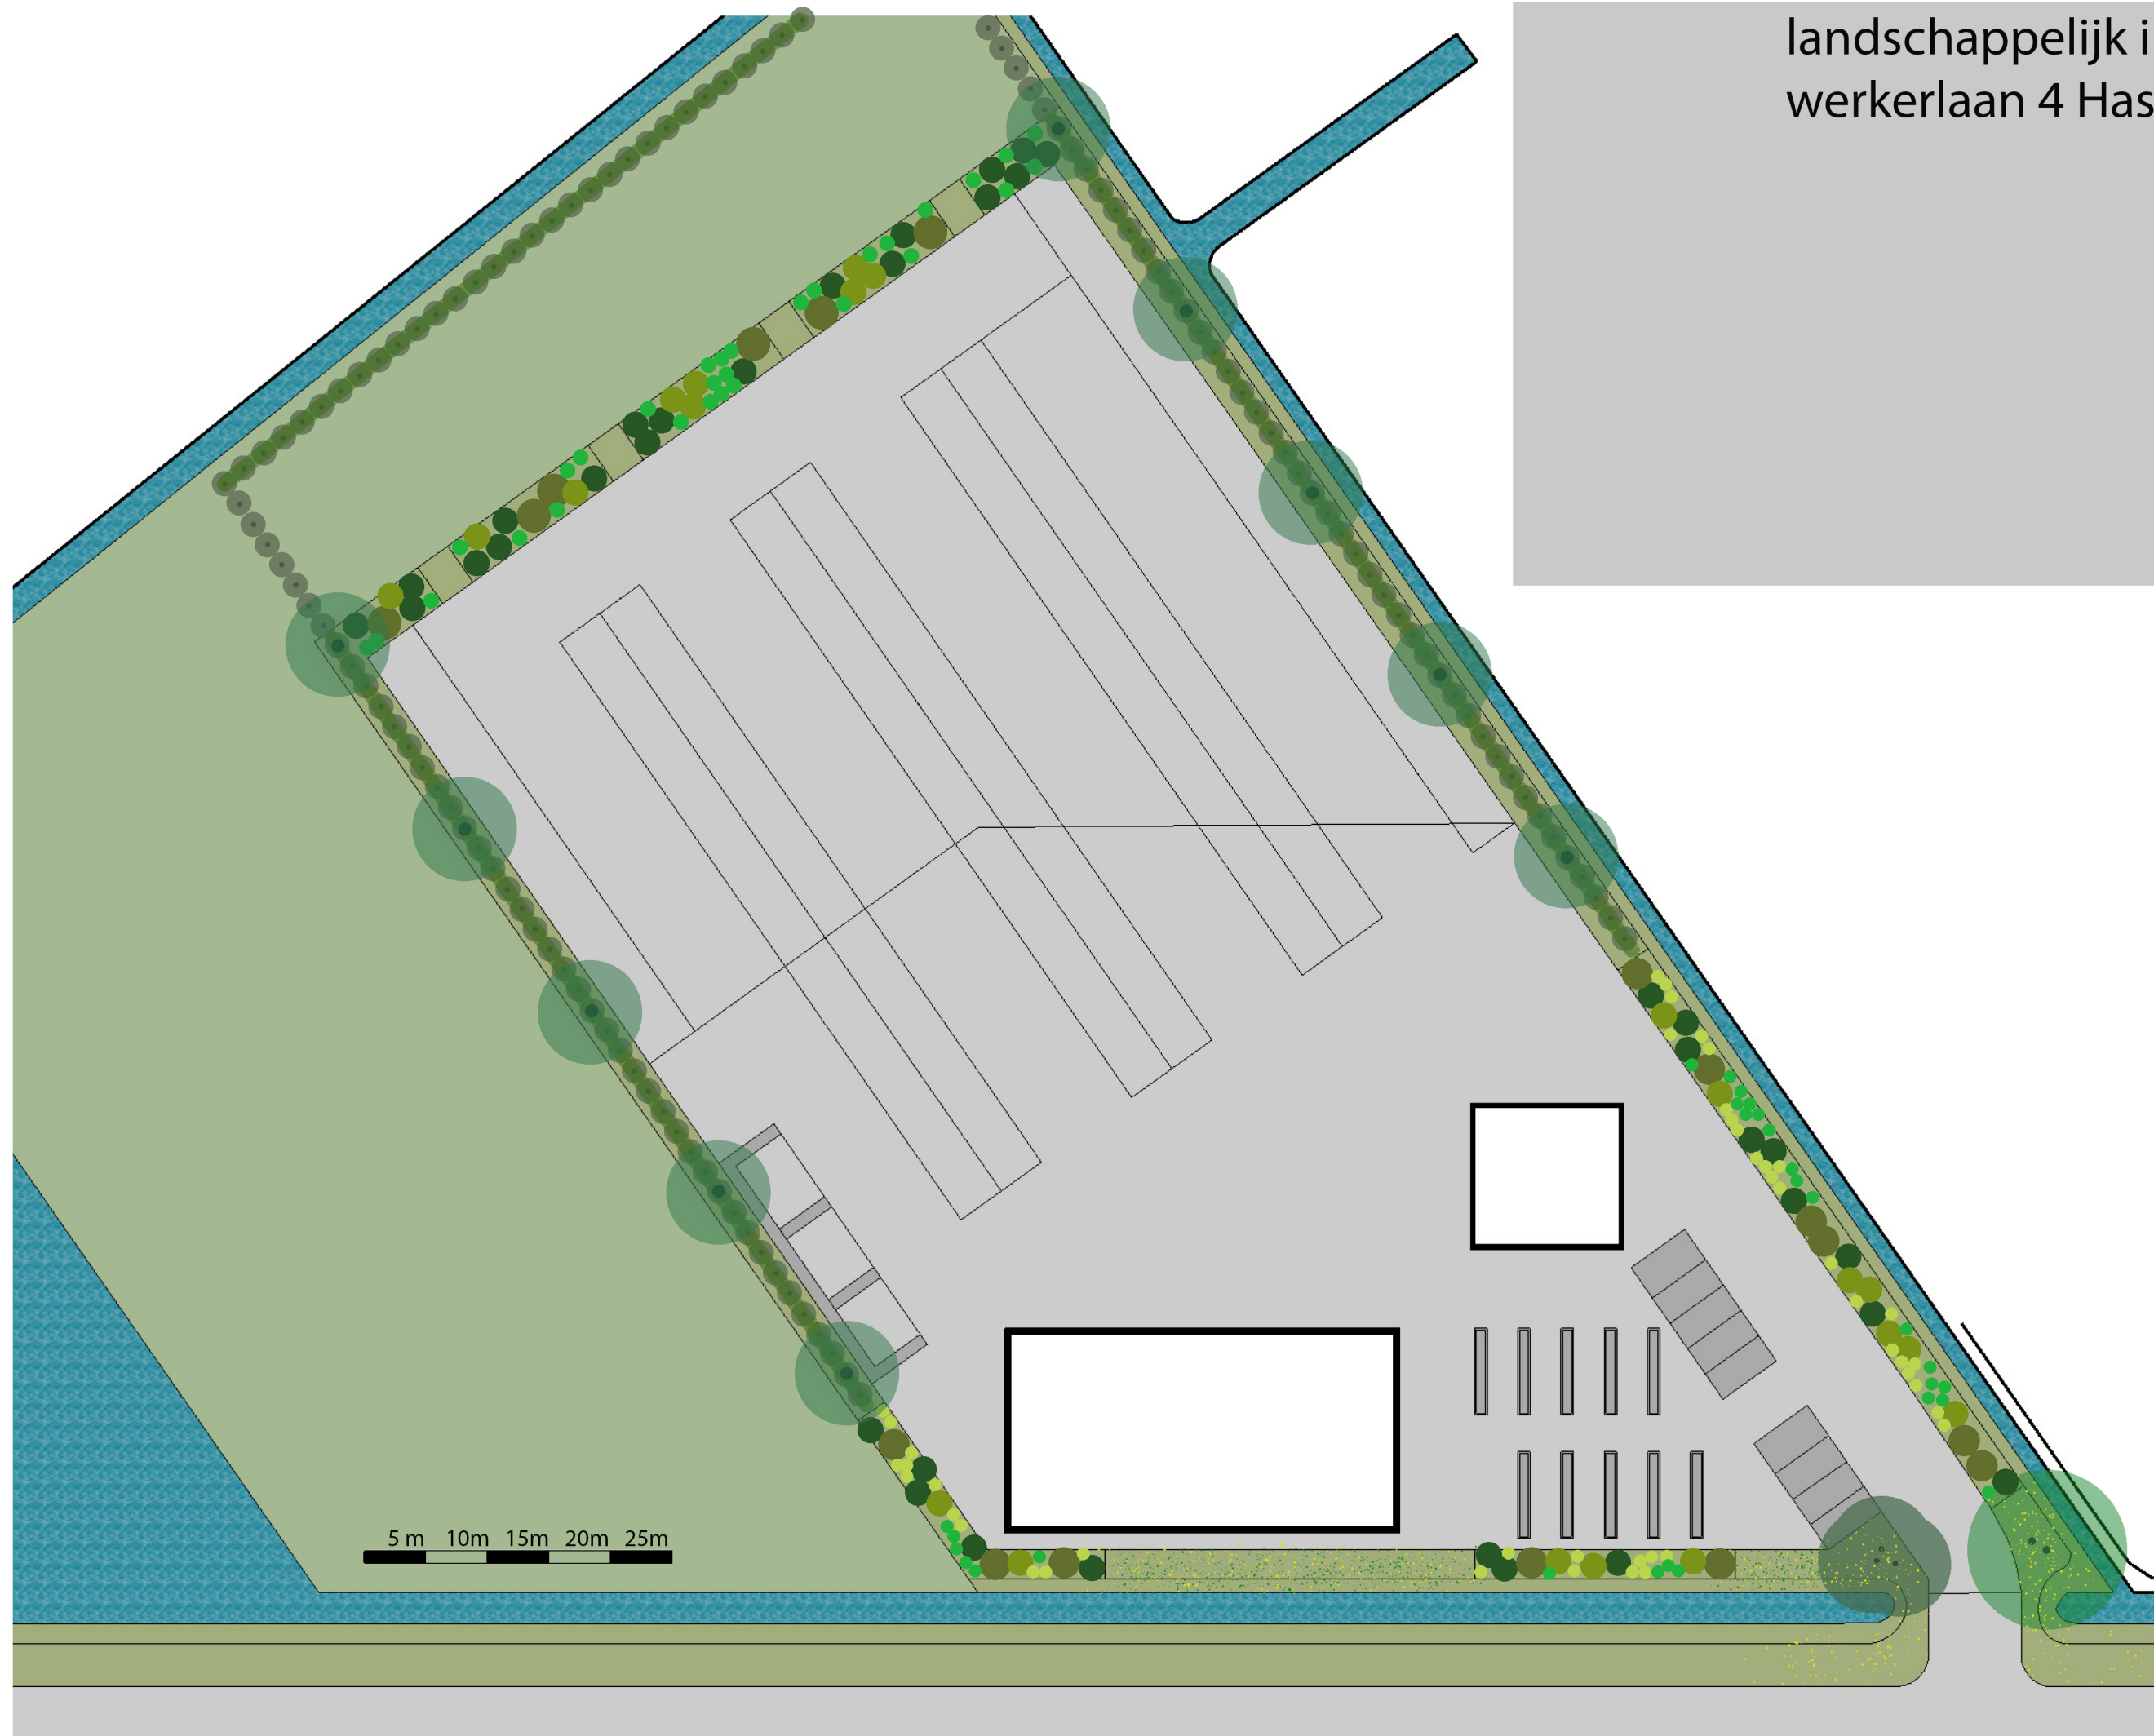

landschappelijk inpassen
werkerlaan 4 Hasselt

Salix alba geknot 122stuks
Carpinus betulus 800 stuks
Alnus glutinosa opgaand 10 stuks op plaats
10 te rooien knotwilgen

betonblokken voor opslag
zand grind zijn lager dan groene wand

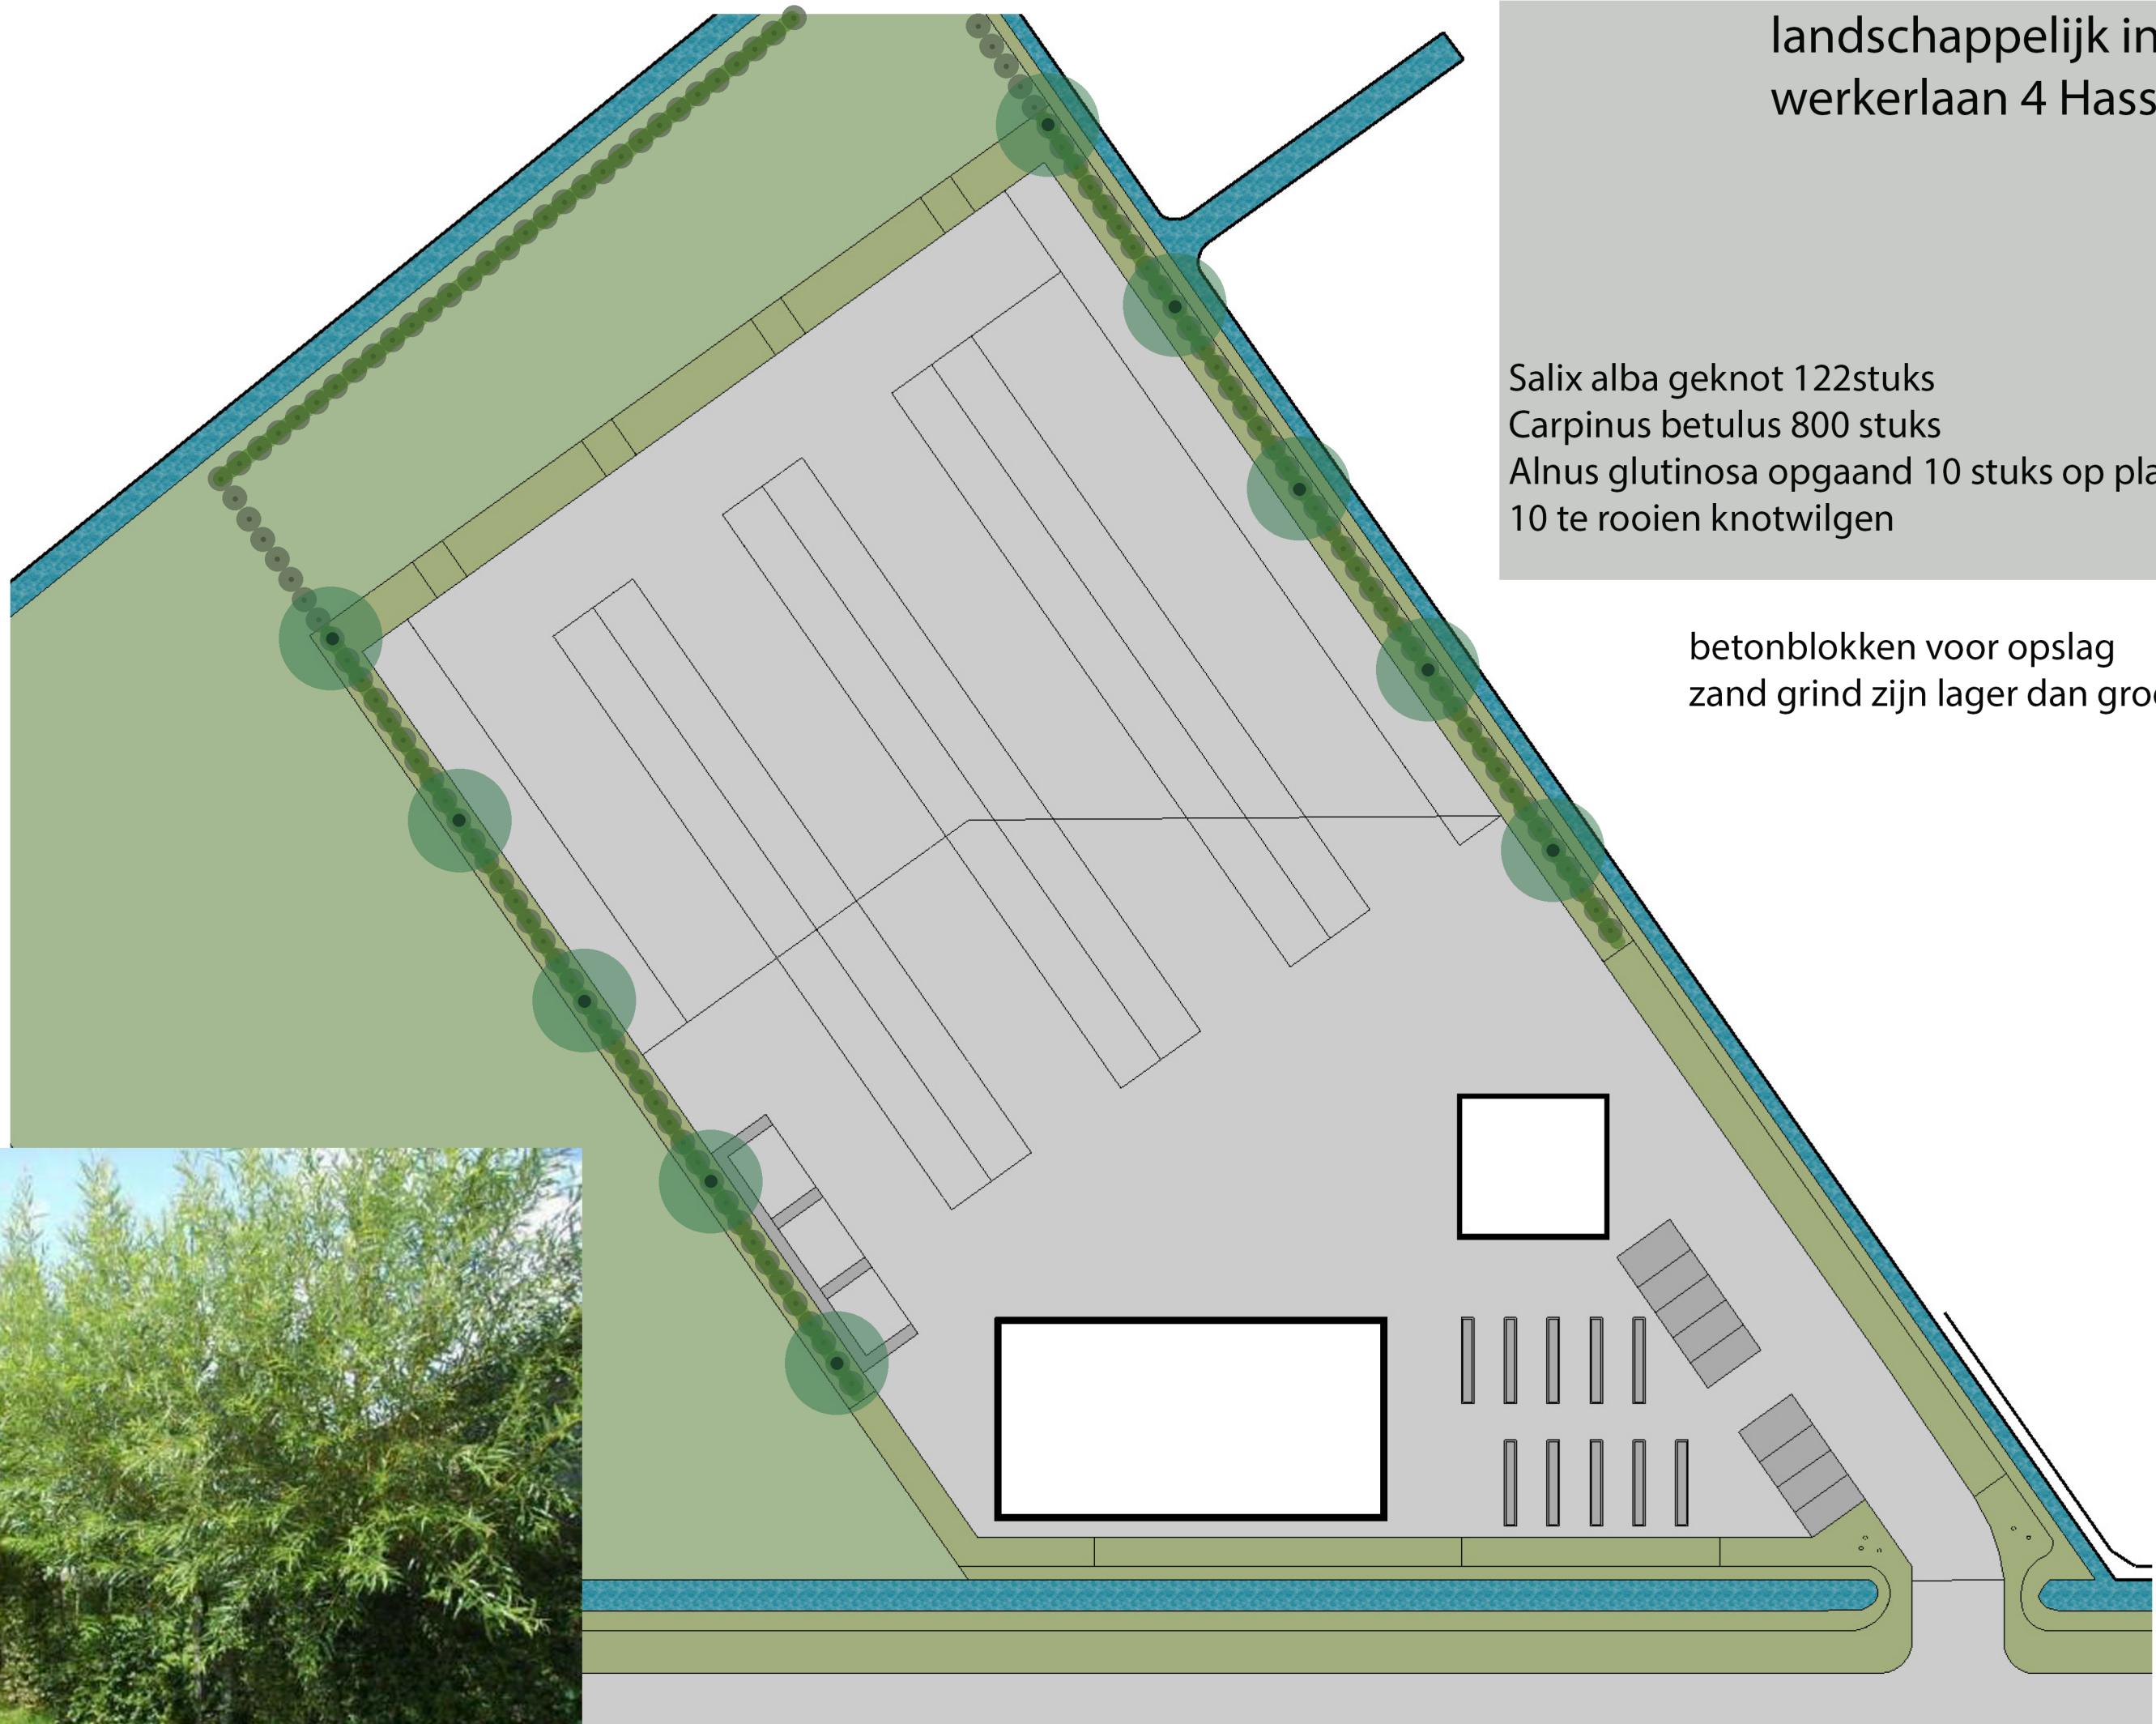

landschappelijk inpassen
werkerlaan 4 Hasselt

STRUWEEL

Ligustrum vulgare 600 stuks

Rosa arvensis 770 stuks

Sambucus nigra 225 stuks

Crataegus monogynna 480 stuks

Acer campestre 281 stuks



aanplanten bosplantsoen 60/80
in verspringend verband
breedte van strook is 2 meter 50



landschappelijk inpassen
werkerlaan 4 Hasselt

BOMEN

Alnus glutinosa 3 stuks
Fraxinus excelsior x2

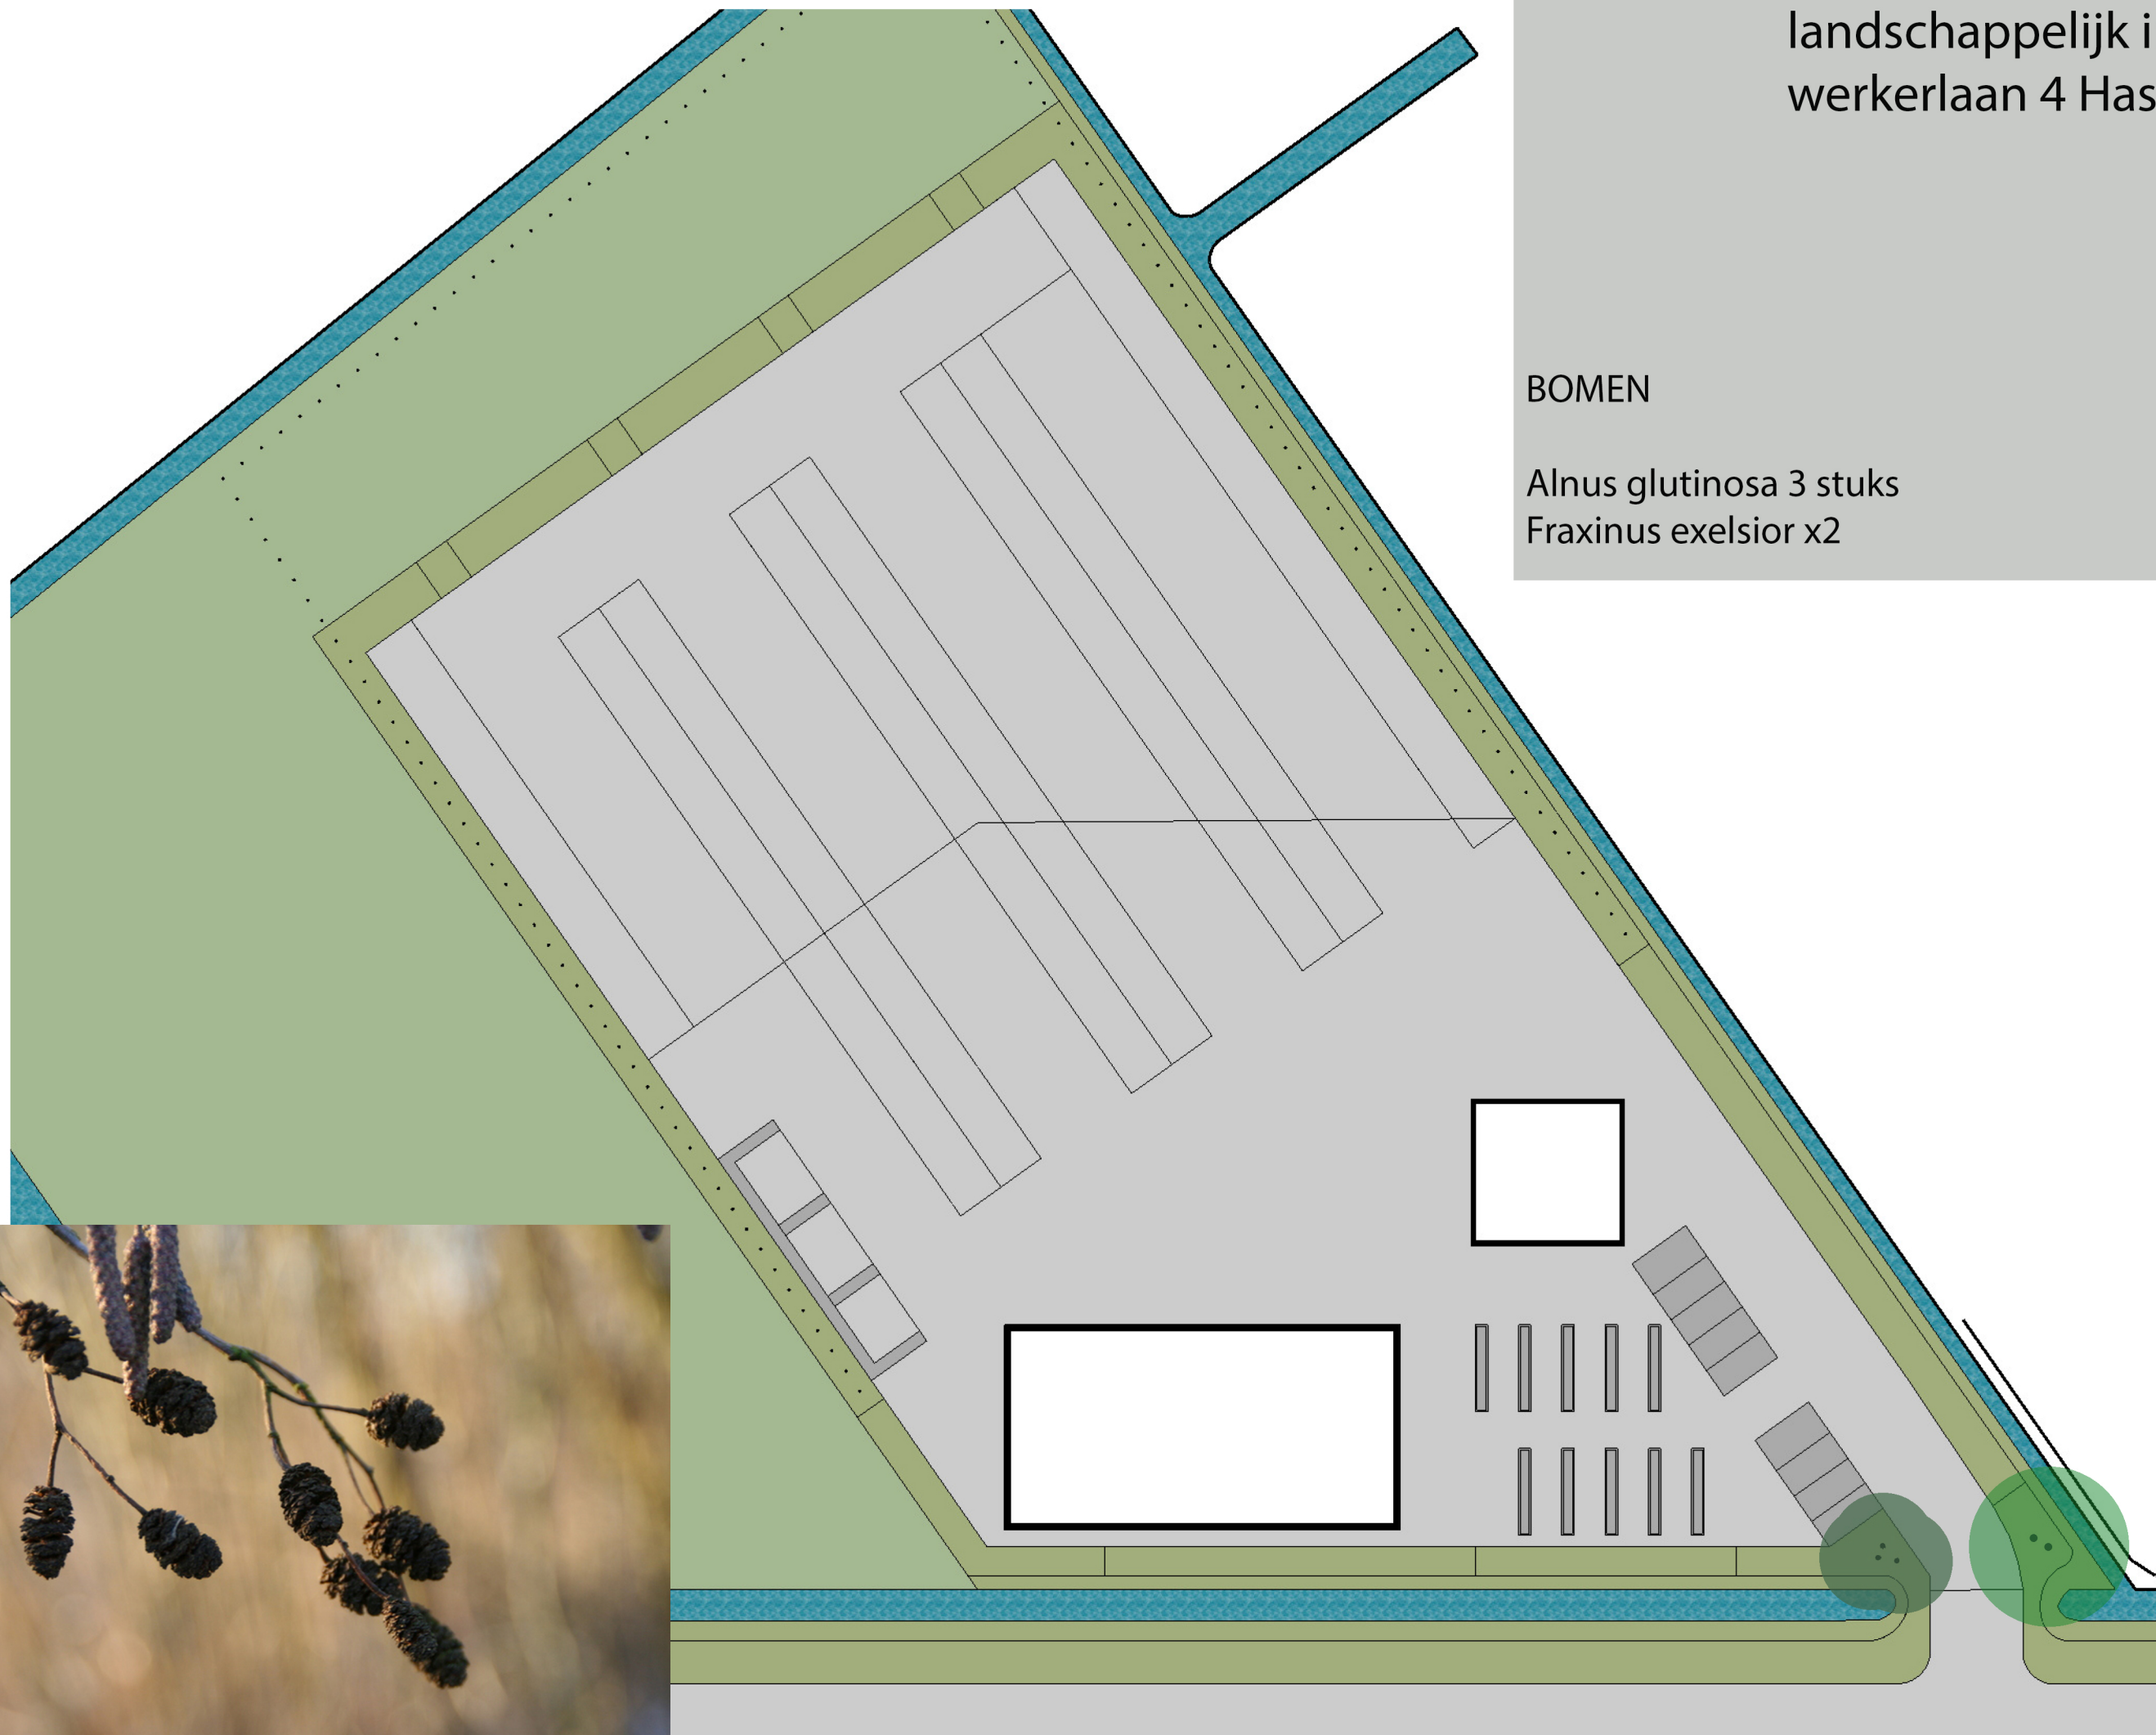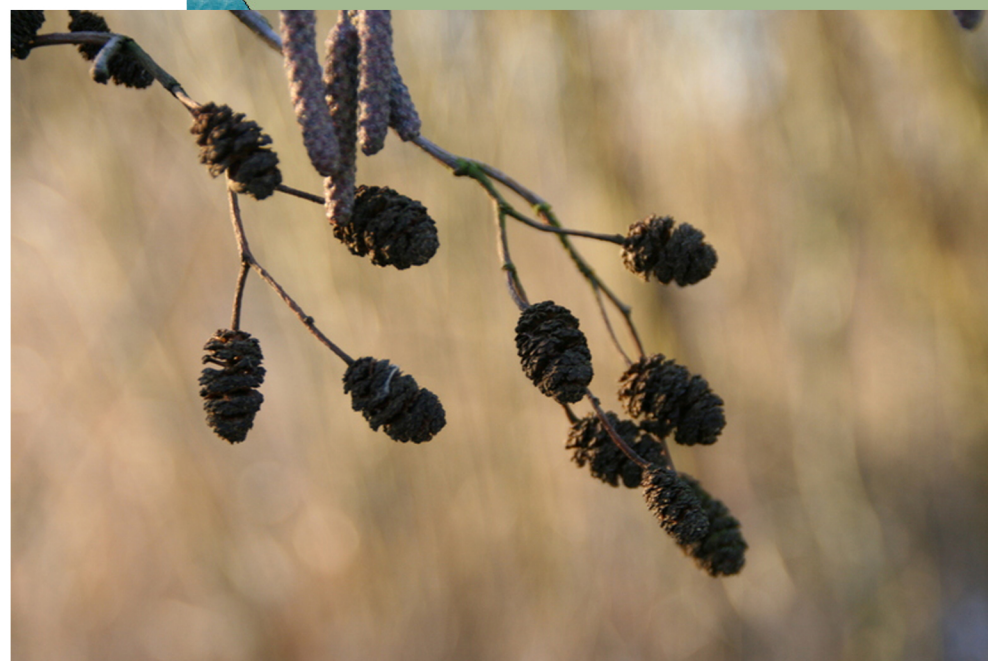

landschappelijk inpassen
werkerlaan 4 Hasselt

BLOEMRIJK GRASLAND

Mengsel G3 Kruydhoeck voor natte gronden
strook met mengsel is 3 meter breed

