



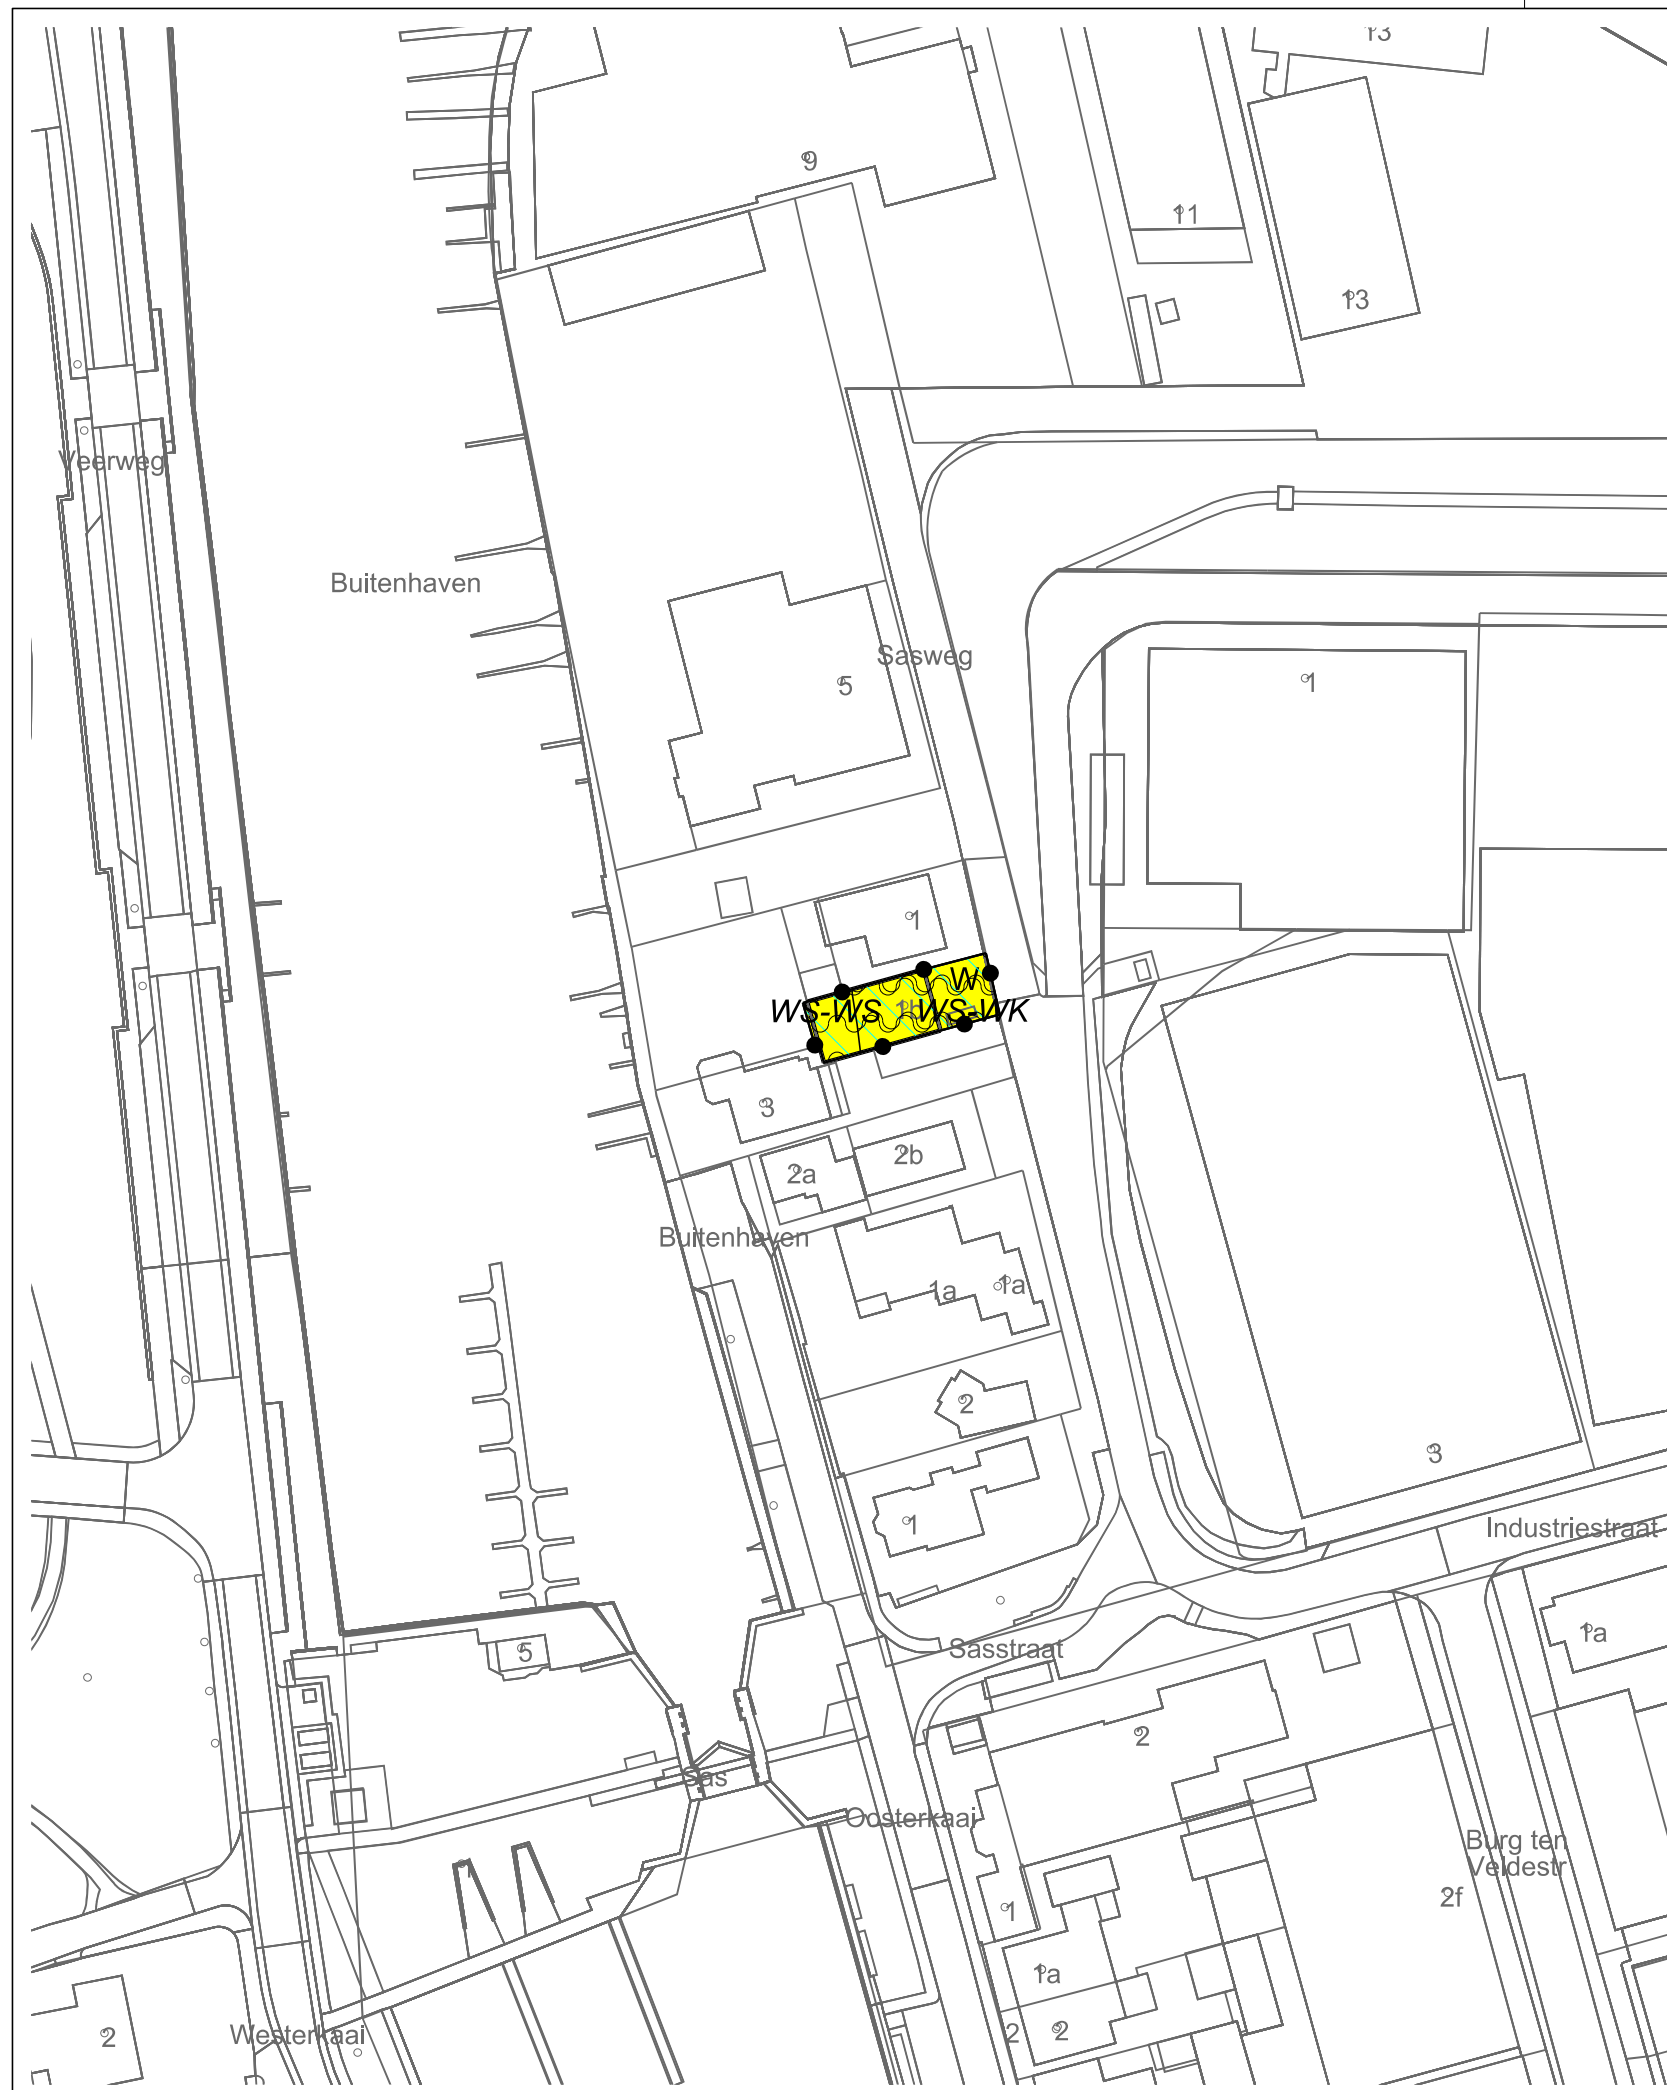

LEGENDA

- Plangebied
- Plangrens
- Bestemmingen
 - Wonen
- Dubbelbestemmingen
 - Waterstaat - Waterkering
 - Waterstaat - Waterstaatkundige functie
- Gebiedsaanduidingen
 - vrijwaringszone - dijk
- Verklaring
 - Ondergrond

Gemeente Zwartewaterland

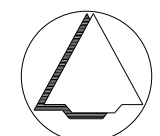

NAAM PLAN

Sasweg 1b Genemuiden

NAAM GML-BESTAND

NL.IMRO.1896.BP0084-VS01

DATUM

11-8-2023

BLAD VAN BLADEN

1 VAN 1

FORMAAT

A3



Best M ingenieursbureau
Buiksloterdijk 338 1034 ZG Amsterdam
020 6338110 www.bestm.nl



Twentepoort Oost 16A 7609 RG Almelo
0546 454466 www.bjz.nu

TEKENAAR

MvL

SCHAAL

1 :1000