



LEGENDA

Bestemmingen

- Plangebied
- B Bedrijf
- BT Bedrijventerein
- DH Detailhandel
- G Groen
- M Maatschappelijk
- M-BP Maatschappelijk - Begraafplaats
- R-VL Recreatie - Verenigingsleven
- V Verkeer
- V-V Verkeer - Verblijf
- WA Water
- W Wonen
- W-WW Wonen - Woonwag

Dubbelbestemmingen

- WA-A+ Waarde - Archeologie
- WS-WA Waterstaat - Waterkering
- WS-WV Waterstaat - Watersaakundige functie

Gebiedsaanduidingen

- gebiedszone - industrie
- kantoor en tapijt
- representatieve zone
- veiligheidszone - bevi

Functionaanduidingen

agrariësch

- [a] agrariësch
- [a2] bedrijf tot en met categorie 2
- [a3.1] bedrijf tot en met categorie 3.1
- [a3.2] bedrijf tot en met categorie 3.2
- [a4.1] bedrijf tot en met categorie 4.1
- [a4.2] bedrijf tot en met categorie 4.2
- [a5.1] bedrijf tot en met categorie 5.1
- [a5.2] bedrijf tot en met categorie 5.2

Functionaanduidingen (vervolg)

- [b] bedrijfswoning
- [b2] bouwbedrijf
- [d] detailhandel
- [k] kantoor uitgesloten
- [n] nutsvoorziening
- [o] onderwijs
- [op] opslag
- [p] parkeerterrein uitgesloten
- [sb-by] specifieke vorm van bedrijf - bolverhuur
- [sb-mh] specifieke vorm van bedrijf - molen
- [sb-s] specifieke vorm van bedrijf - schiedsreparatie
- [sb-vh] specifieke vorm van bedrijventerein - drukkerij
- [ymb] verkooppunt motorbrandstoffen
- [ym] verkooppunt motorbrandstoffen met lpg
- [v] vulpunt lpg
- [zo] zend-ontvangstinstallatie

Bouwvlak

- bouwvlak

Bouwaanduidingen


- [sb-a] specifieke bouwaanduiding - afwijkende goothoogte
- [sb-v] specifieke bouwaanduiding - onbebouwd

Maatvoeringaanduidingen

- maatvoeringsvlak
- maximum goothoogte (m)
- maximum bouwhoogte (m)
- minimum bouwhoogte (m)
- maximum bouwhoogte (m)
- maximum bebouwingspercentage (%)
- maximum goothoogte (m)
- maximum bouwhoogte (m)
- aantal

Verklaring

- gegevens GBKN

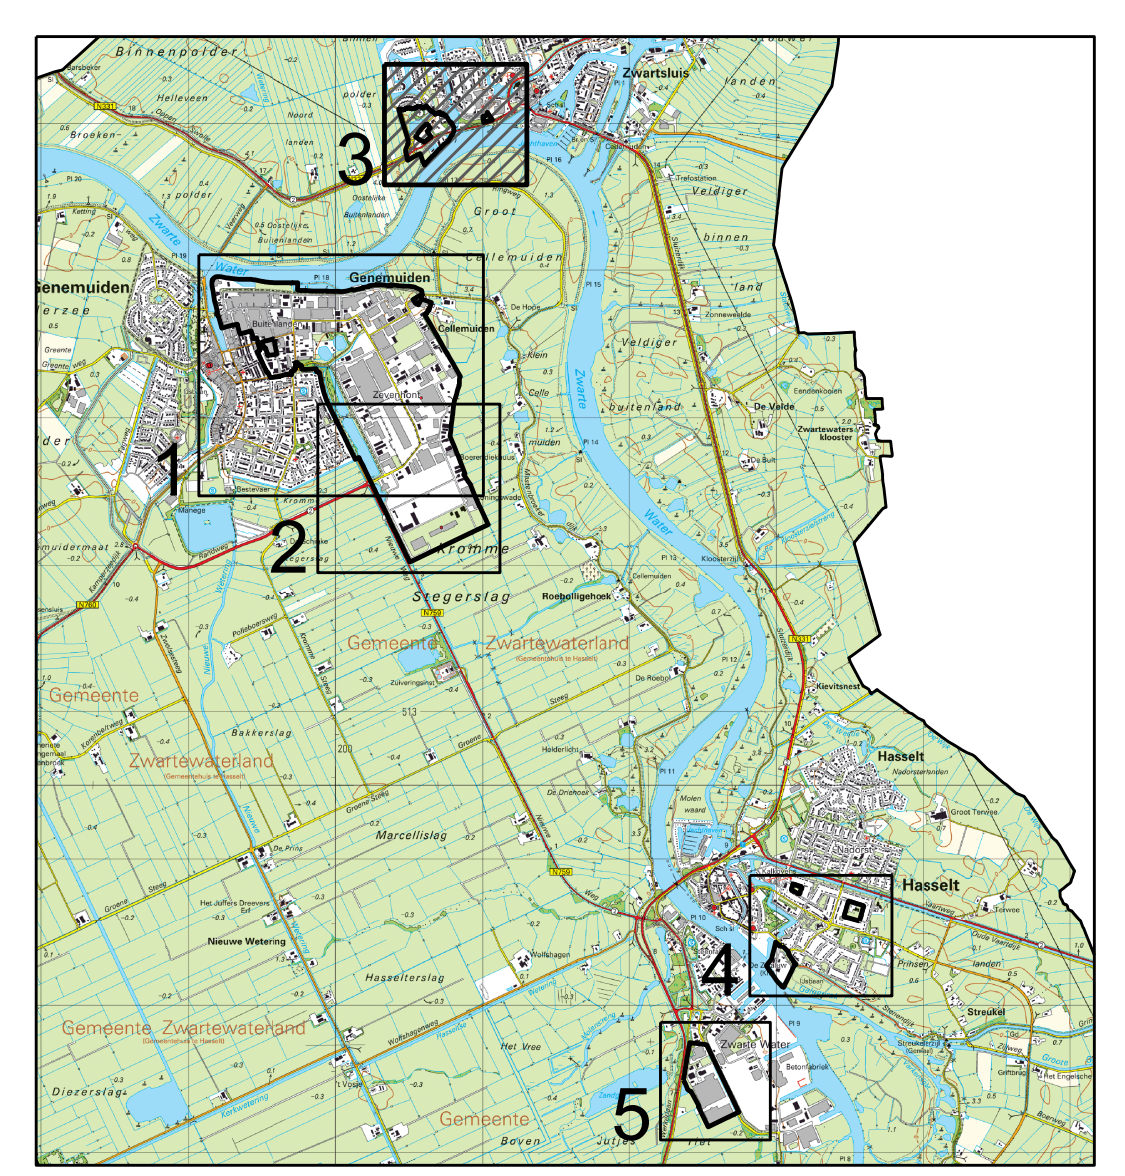

Gemeente ZWARTWATERLAND

Beheersverordening Bedrijventerreinen Zwartewaterland

Blad 3, Omgeving Buitenkwartier - Cingellanden te Zwartsluis

Verbeelding

datum: 06-06-2013

schaal: 1 : 1000

status: vastgesteld

projector.: 298.00.01.22.00

gezien: RS

NL.IMRO-1896-RV002-VS01

BügelHajema

Plan voor ideeën

BügelHajema Adviseurs bv, Bureau voor Ruimtelijke Ordening en Milieu B&O

Postbus 274, 8450 AD Assen T 0952 316 208 E assen@buegelhajema.nl

www.buegelhajema.nl