



LEGENDA

Bestemmingen

- B Bedrijf
- BT Bedrijventrein
- DH Detailhandel
- G Groen
- M Maatschappelijk
- M-BP Maatschappelijk - Begraafplaats
- R-VL Recreatie - Verenigingsleven
- V Verkeer
- V-V Verkeer - Verblijf
- WA Water
- W Wonen
- W-WW Wonen - Woonwag

Dubbelbestemmingen

- W-A + Waarde - Archeologie
- WS-WA Waterstaat - Waterkering
- WS-VS Waterstaat - Watersaakkundige functie

Gebiedsaanduidingen

- gekidzone - industrie
- kantoor en tapijt
- representatieve zone
- veiligheidszone - bevi

Funciteaanduidingen

- agratisch
- bedrijf tot en met categorie 2
- bedrijf tot en met categorie 3.1
- bedrijf tot en met categorie 3.2
- bedrijf tot en met categorie 4.1
- bedrijf tot en met categorie 4.2
- bedrijf tot en met categorie 5.1
- bedrijf tot en met categorie 5.2

Funciteaanduidingen (vervolg)

- bedrijfwoning
- bouwbedrijf
- detailhandel
- kantoor uitgesloten
- nutvoorziening
- onderwijs
- opslag
- parkeerterrein uitgesloten
- specifieke vorm van bedrijf - bolenvhuur
- specifieke vorm van bedrijf - molen
- specifieke vorm van bedrijf - schuipreparatie
- specifieke vorm van bedrijventrein - drukkerij
- verkooppt motorbrandstoffen
- verkooppt motorbrandstoffen met lpg
- vulpunt lpg
- zend-ontvanginstallatie

Bouwvlak

- bouwvlak

Bouwaanduidingen


- specifieke bouwaanduiding - afwijkende goothoogte
- specifieke bouwaanduiding - onbebouwd

Maatvoeringaanduidingen

- maatvoeringsvlak
- maximum goothoogte (m)
- maximum bouwhoogte (m)
- minimum bouwhoogte (m)
- maximum bouwhoogte (m)
- maximum bebouwingspercentage (%)
- maximum goothoogte (m)
- maximum bouwhoogte (m)
- aantal

Verklaring

- gegevens GBKN

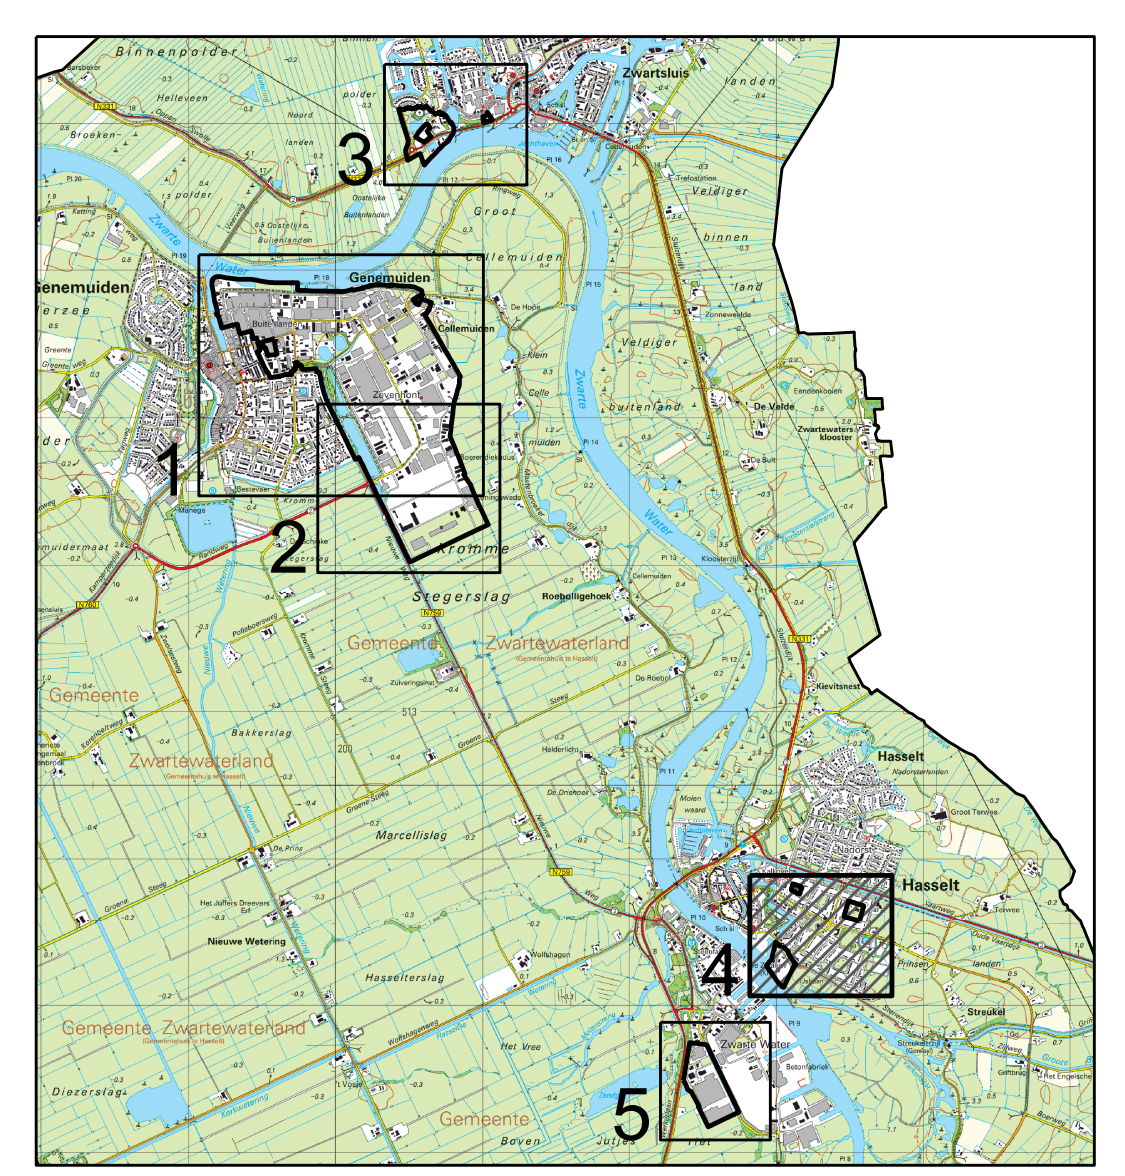

Gemeente ZWARTEWATERLAND

Beheersverordening Bedrijventerreinen Zwartewaterland

Blad 4, Omgeving de Breker & Dedemsvaart - Zuid te Hasselt

Verbeelding

datum: 06-06-2013

schaal: 1 : 1000

status: vastgesteld

projector: 298.00.01.22.00

gezien: RS

NL.IMRO.1606.0002-VS01

BügelHajema

Plan voor de toekomst

BügelHajema Adviseurs bv, Bureau voor Ruimtelijke Ordening en Milieu B&O

Postbus 274, 8400 AD Assen T 0925 316 208 E assen@buegelhajema.nl

www.buegelhajema.nl