


Naam	Locatieadres	Milieustatus	Categorie	Milieuwettelijk kader	Hoofd CBI code	Hoofd CBI omschrijving	Neven CBI code	Neven CBI omschrijving	Milieuzone
		Zoutopslag Werkerlaan niet opgenomen in Wm							
Veldman Hasselt Beheer b.v.	Euroweg 1 , 8061SB Hasselt	actieve A,B,C inrichtingen. Exclusief de onder provinciale inrichtingen	2	Type B	4673.2	Grth in hout en bouwmaterialen:- algemeen: b.o. <= 2000 m²			Zone 2
Ongedierte Bestrijding Nederland	Handelsweg 6 , 8061RL Hasselt	actieve A,B,C inrichtingen. Exclusief de onder provinciale inrichtingen	3	Type C-mel	46751	Grth in chemische producten			Zone 3.2
Drukkerij Schuttersmagazijn B.V.	Randweg 12 , 8061RW Hasselt	actieve A,B,C inrichtingen. Exclusief de onder provinciale inrichtingen	3	Type C-mel	1812	Drukkerijen (vlak- en rotatie-diepdrukkerijen)			Zone 3.2
Covatra Nederland BV	Randweg 23 , 8061RW Hasselt	actieve A,B,C inrichtingen. Exclusief de onder provinciale inrichtingen	1	Type B	4621.0	Grth in akkerbouwproducten en veevoeders	52109.B	Opslagebouwen (verhuur opslagruimte)	Zone 3.1
Condor Carpets BV	Randweg 14 , 8061RW Hasselt	actieve A,B,C inrichtingen. Exclusief de onder provinciale inrichtingen	3	Type C-ver	1393	Tapijt-, kokos- en vloermattenfabrieken			Zone 4.1
ENEXIS B.V	Handelsweg 1 , 8061RL Hasselt	actieve A,B,C inrichtingen. Exclusief de onder provinciale inrichtingen	1	Type A	35.D3	Gasdistributiebedrijven:- gas: reduceer-, compressor-, meet- en regelinst. Cat. A			Zone 1
Schildersbedrijf Zielman	Randweg 8 , 8061RW Hasselt	actieve A,B,C inrichtingen. Exclusief de onder provinciale inrichtingen	2	Type B	41, 42, 43.1	Bouwbedrijven algemeen: b.o. <= 2.000 m²			Zone 3.1
Portex	Handelsweg 8 7, 8061RL Hasselt	actieve A,B,C inrichtingen. Exclusief de onder provinciale inrichtingen	1	Type B	464, 46733	Grth in overige consumentenartikelen			Zone 2
GEHA Handelsonderneming	Handelsweg 8 6 , 8061RL Hasselt	actieve A,B,C inrichtingen. Exclusief de onder provinciale inrichtingen	1	Type B	952	Reparatie t.b.v. particulieren (excl. auto's en motorfietsen)			Zone 1
Jebezo Transport	Zwolsedijk 2 , 8061RD Hasselt	actieve A,B,C inrichtingen. Exclusief de onder provinciale inrichtingen		Type B	494.1	Goederenwegvervoerbedrijven (zonder schoonmaken tanks) b.o. <= 1000 m²			Zone 3.1
Zandwinning Mastenbroek		provinciale inrichtingen incl. provinciale overgangsbetrieben (wabo)		Type C-ver	0812.1	Steen-, grit- en krijtmalerijen (open lucht):- algemeen			Zone 4.1
ENEXIS B.V	Handelsweg 6 , 8061RL Hasselt	actieve A,B,C inrichtingen. Exclusief de onder provinciale inrichtingen	1	Type B	35.D3	Gasdistributiebedrijven:- gas: reduceer-, compressor-, meet- en regelinst. Cat. A			Zone 1
Stukadoorsbedrijf J.W. Meijberg	Randweg 6 , 8061RW Hasselt	actieve A,B,C inrichtingen. Exclusief de onder provinciale inrichtingen	2	Type B	41, 42, 43.3	Aannemersbedrijven met werkplaats: b.o.< 1000 m²			Zone 2
Drukkerij Grafic Elements BV	Handelsweg 8 5, 8061RL Hasselt	actieve A,B,C inrichtingen. Exclusief de onder provinciale inrichtingen	2	Type B	1814	Overige grafische activiteiten			Zone 2
Heja Autoservice	Handelsweg 10 , 8061RL Hasselt	actieve A,B,C inrichtingen. Exclusief de onder provinciale inrichtingen	2	Type B	451, 452, 454	Handel in auto's en motorfietsen, reparatie- en servicebedrijven			Zone 2
Alukan BV	Handelsweg 1 , 8061RL Hasselt	actieve A,B,C inrichtingen. Exclusief de onder provinciale inrichtingen	3	Type B	2562, 3311.1	Overige metaalbewerkende industrie			Zone 3.2
J. E. Handelsonderneming	Randweg 5 , 8061RW Hasselt	actieve A,B,C inrichtingen. Exclusief de onder provinciale inrichtingen	1	Type B	4676	Grth in overige intermediaire goederen			Zone 2
ENEXIS B.V	Randweg 16 , 8061RW Hasselt	actieve A,B,C inrichtingen. Exclusief de onder provinciale inrichtingen	1	Type B	35.D4	Gasdistributiebedrijven:- gasdrukregel- en meetruimten (kasten en gebouwen), cat. B en C			Zone 2
Béwé Tapijt BV	Randweg 16 , 8061RW Hasselt	actieve A,B,C inrichtingen. Exclusief de onder provinciale inrichtingen	4	Type C-ver	1393	Tapijt-, kokos- en vloermattenfabrieken			Zone 4.1
Synthomer Hasselt BV (voorheen Ditar Hasselt BV)	Randweg 16 , 8061RW Hasselt	actieve A,B,C inrichtingen. Exclusief de onder provinciale inrichtingen	3	Type C-ver	2052.1	Lijm- en plakmiddelenfabrieken:- zonder dierlijke grondstoffen			Zone 3.2
Eurorail B.V.	Handelsweg 4 , 8061RL Hasselt	actieve A,B,C inrichtingen. Exclusief de onder provinciale inrichtingen	1	Type B	4674.2	Grth in ijzer- en metaalwaren en verwarmingsapparatuur:- algemeen: b.o. < = 2.000 m²			Zone 2

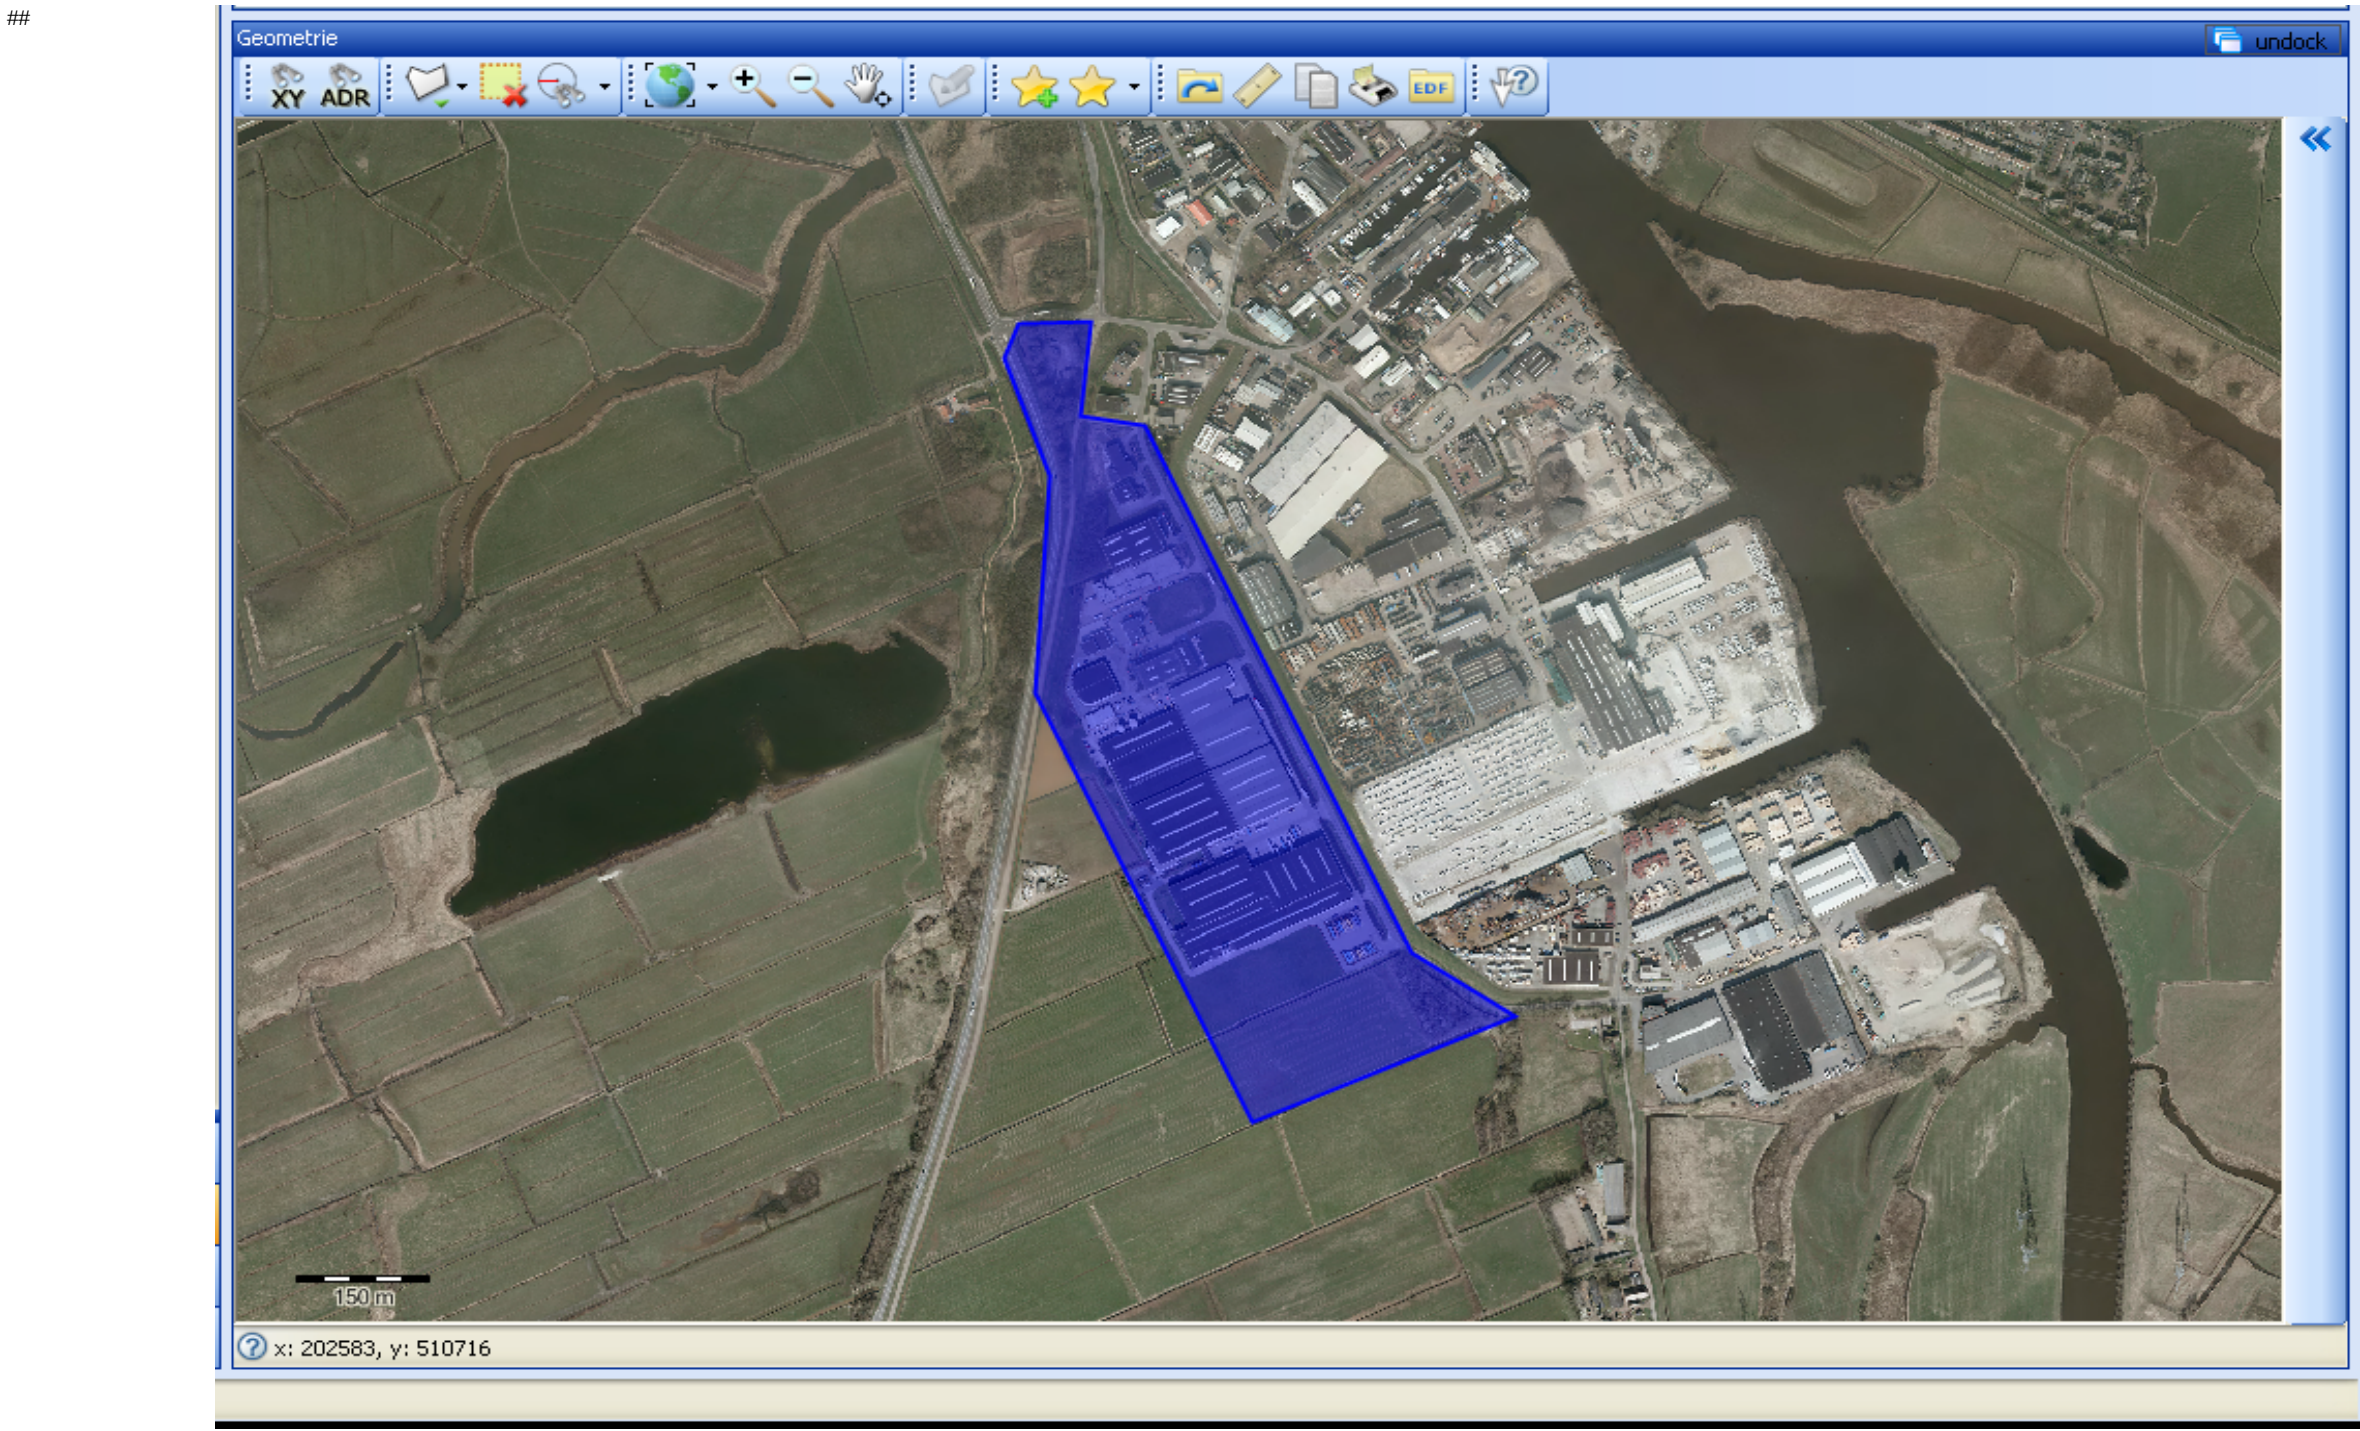

De Zandwinning is niet in het kaartje opgenomen