



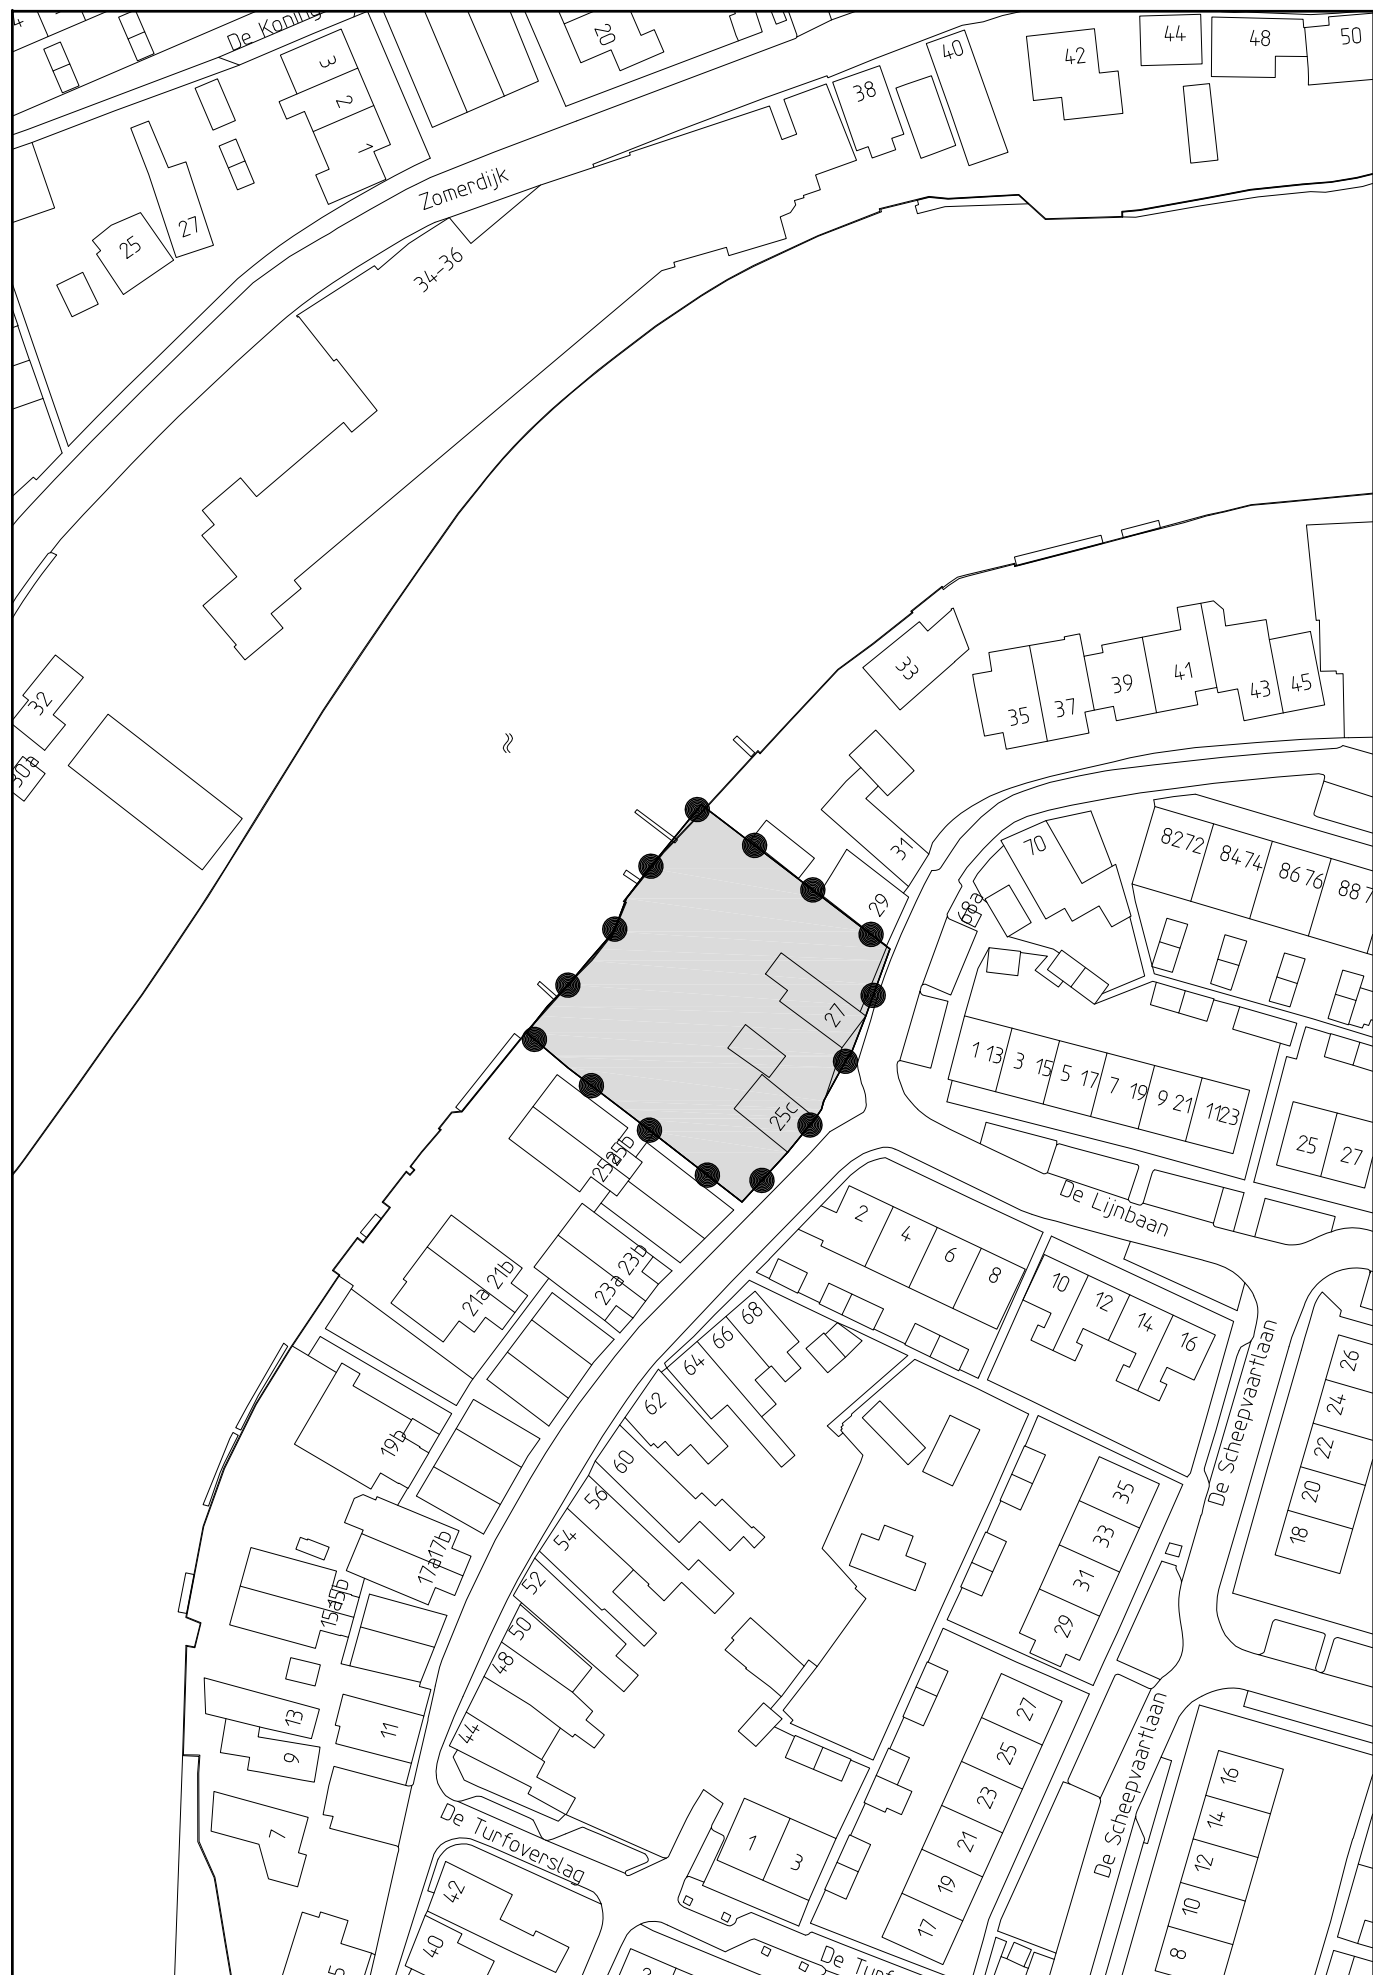

RENVOOI

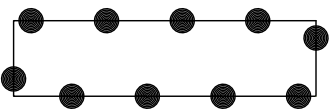

Projectgebied



ondergrond ontleend aan de GBKN

ZWARTSLUIS, De Nieuwsluis tussen de huisnummers 25b en 29 te Zwartsluis OMGEVINGSVERGUNNING



project	2016-0162		
formaat	A3	vastgesteld	06-12-2016
schaal	1:1000	ontwerp	19-08-2016
kaart	1/1	voorontwerp	-
getekend	EV	concept	31-05-2016
idn	NL.IMRO.1896.OV0015-VS01		



Rho
ADVISEURS
VOOR
LEEFRUIMTE

w www.rho.nl
e info@rho.nl