


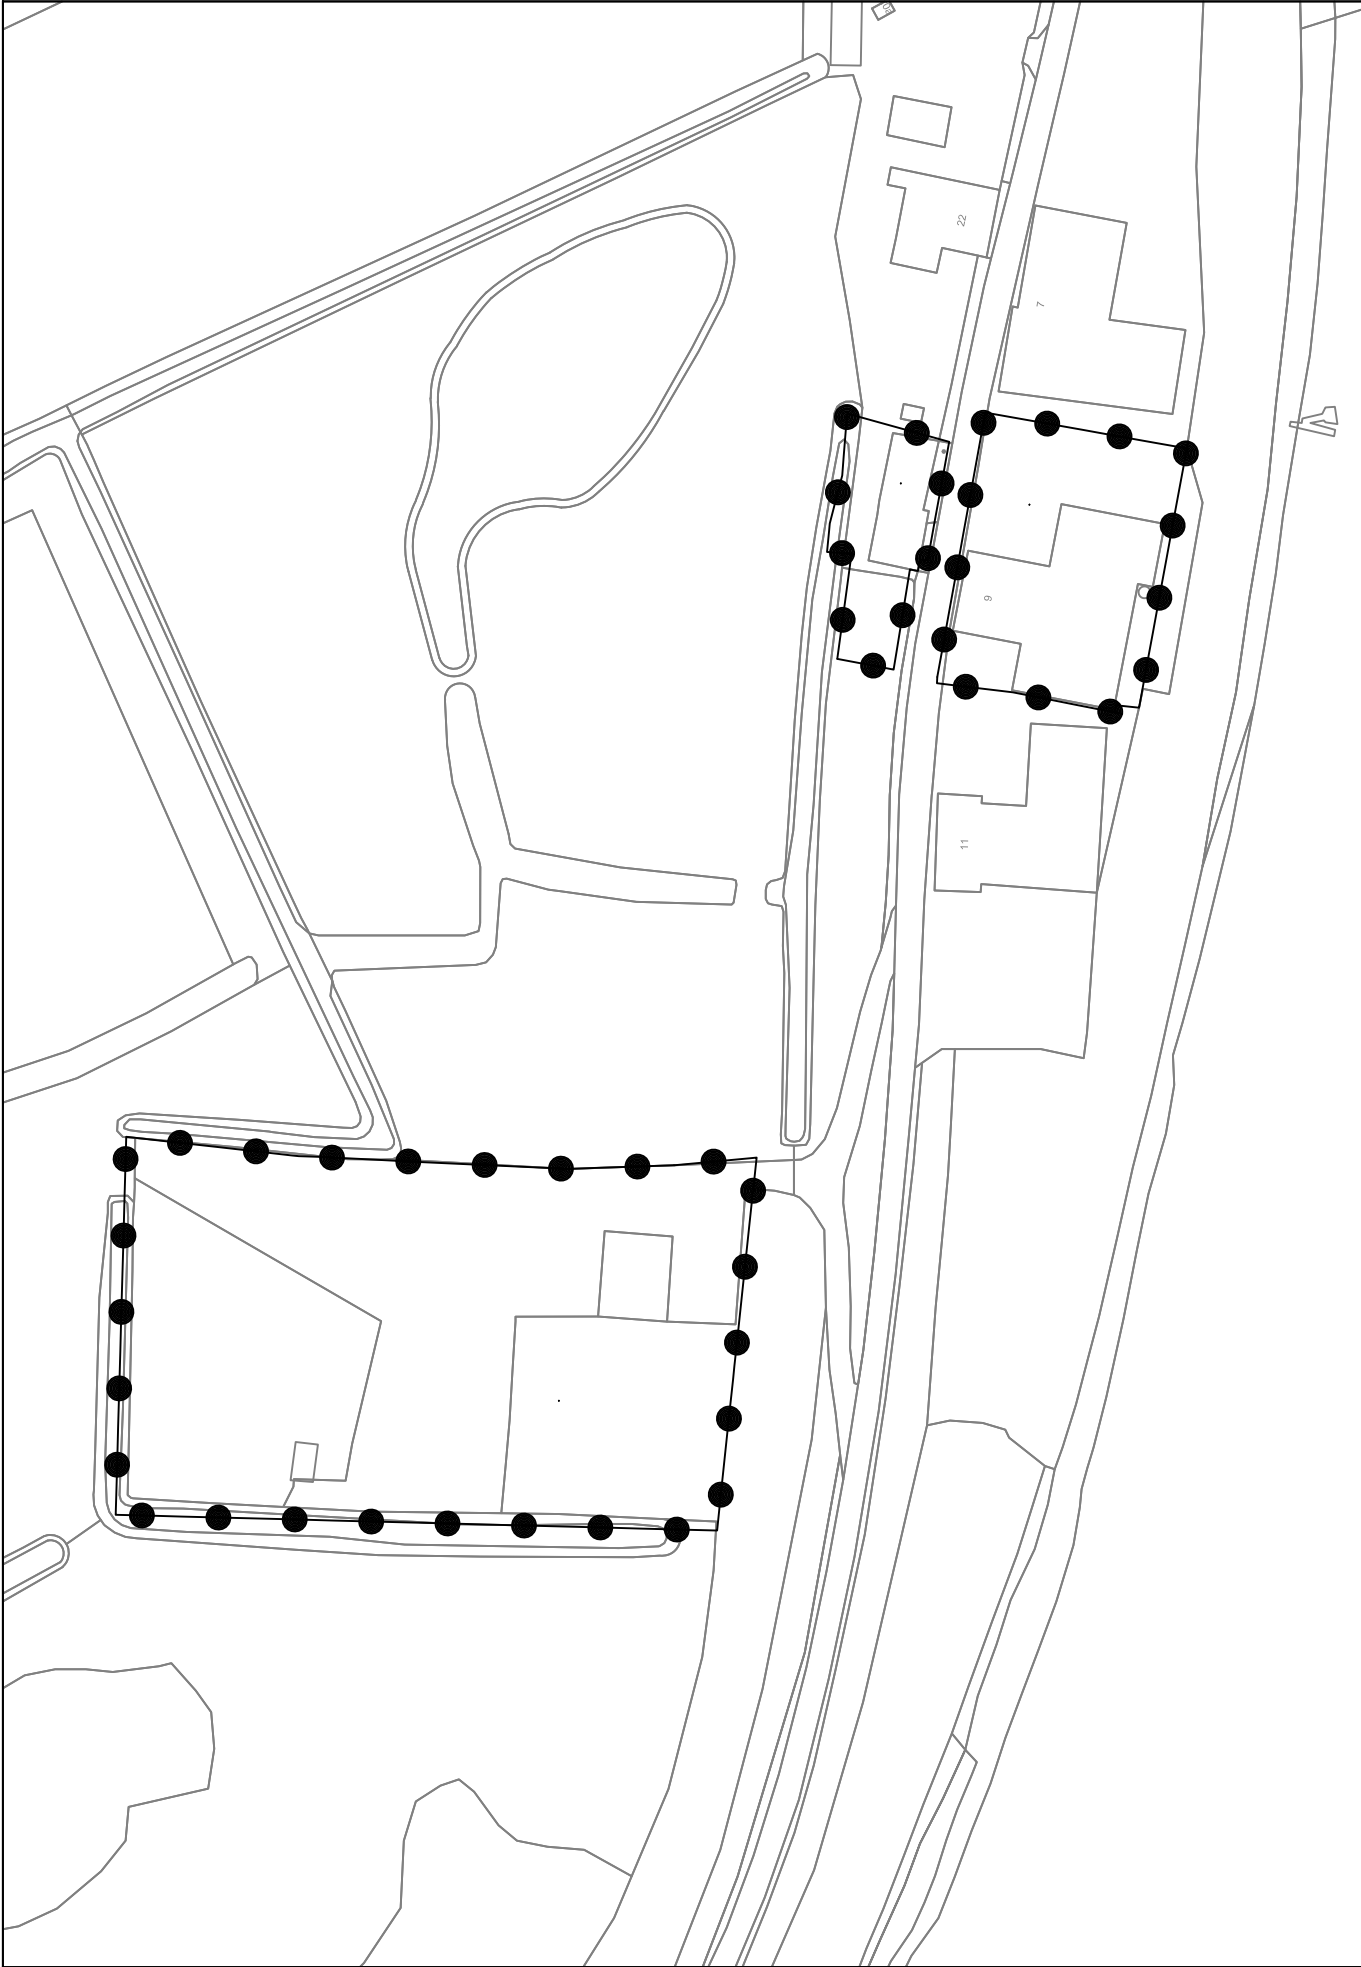

Vergunningsgebied

Zwolsedijk 9 te Hasselt

Gemeente Zwartewaterland
Zwolsedijk 9 te Hasselt

Omgevingsvergunning

PROJECT 20231142
FORMAAT A3
SCHAAL 1:1000
KAART 1/1
GETEKEND RV
IDN NL.IMRO.1896.OV0046-VS01

Vastgesteld 22-10-2024
Ontwerp
Voorontwerp
Concept

RHO ADVISEURS

info@rho.nl
www.rho.nl

