


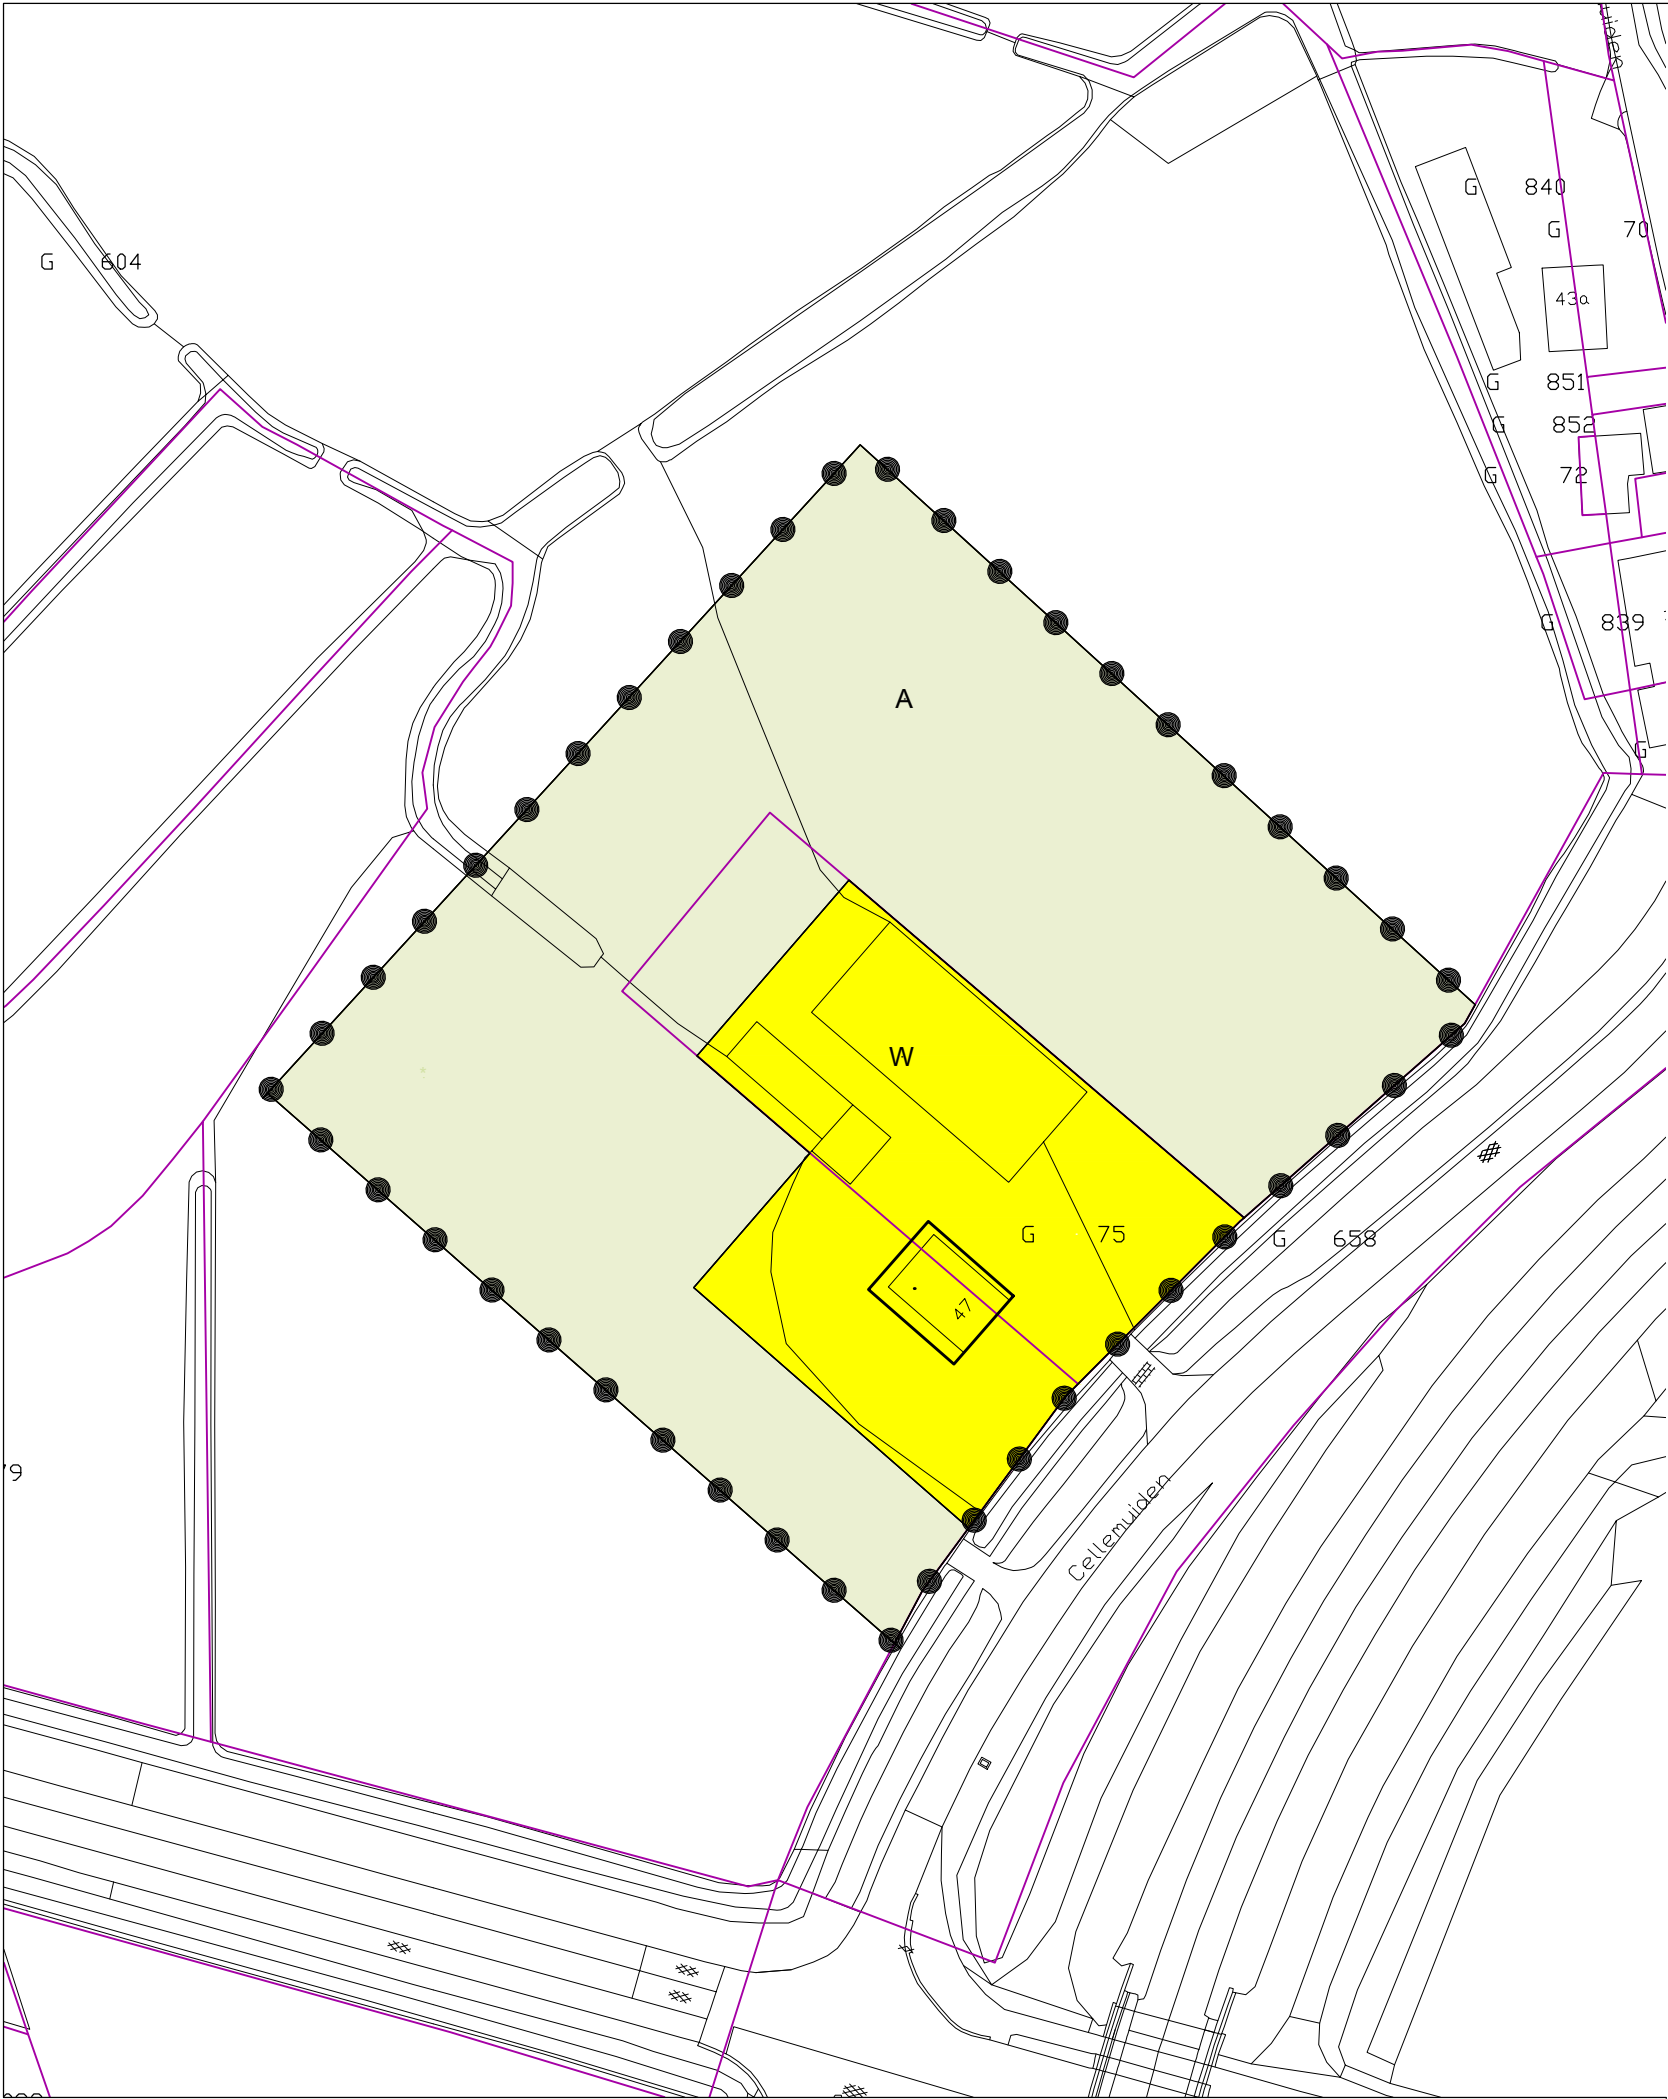

Plangebied

Plangrens

Enkelbestemmingen

A Agrarisch

W Wonen

Bouwwlakken

bouwwlak

STEDENBOUW
LANDSCHAP
RUIMTELIJKE ORDENING

t. 038 421 68 00 | info@witpaard.nl | www.witpaard.nl

opdrachtgever

betreft

Gemeente Zwartwaterland

'Wijzigingsplan Cellemuiden 47' te Hasselt

datum

status

schaal

ID plan

project nummer

getekend

bladnummer

15 januari 2019

vastgesteld

1:1000

NL.IMRO.18960000BPW0004-

1896.033

Andor Keur (kc)

1/1

datum ondergrond

BGT 27-03-2018

WITPAARD