



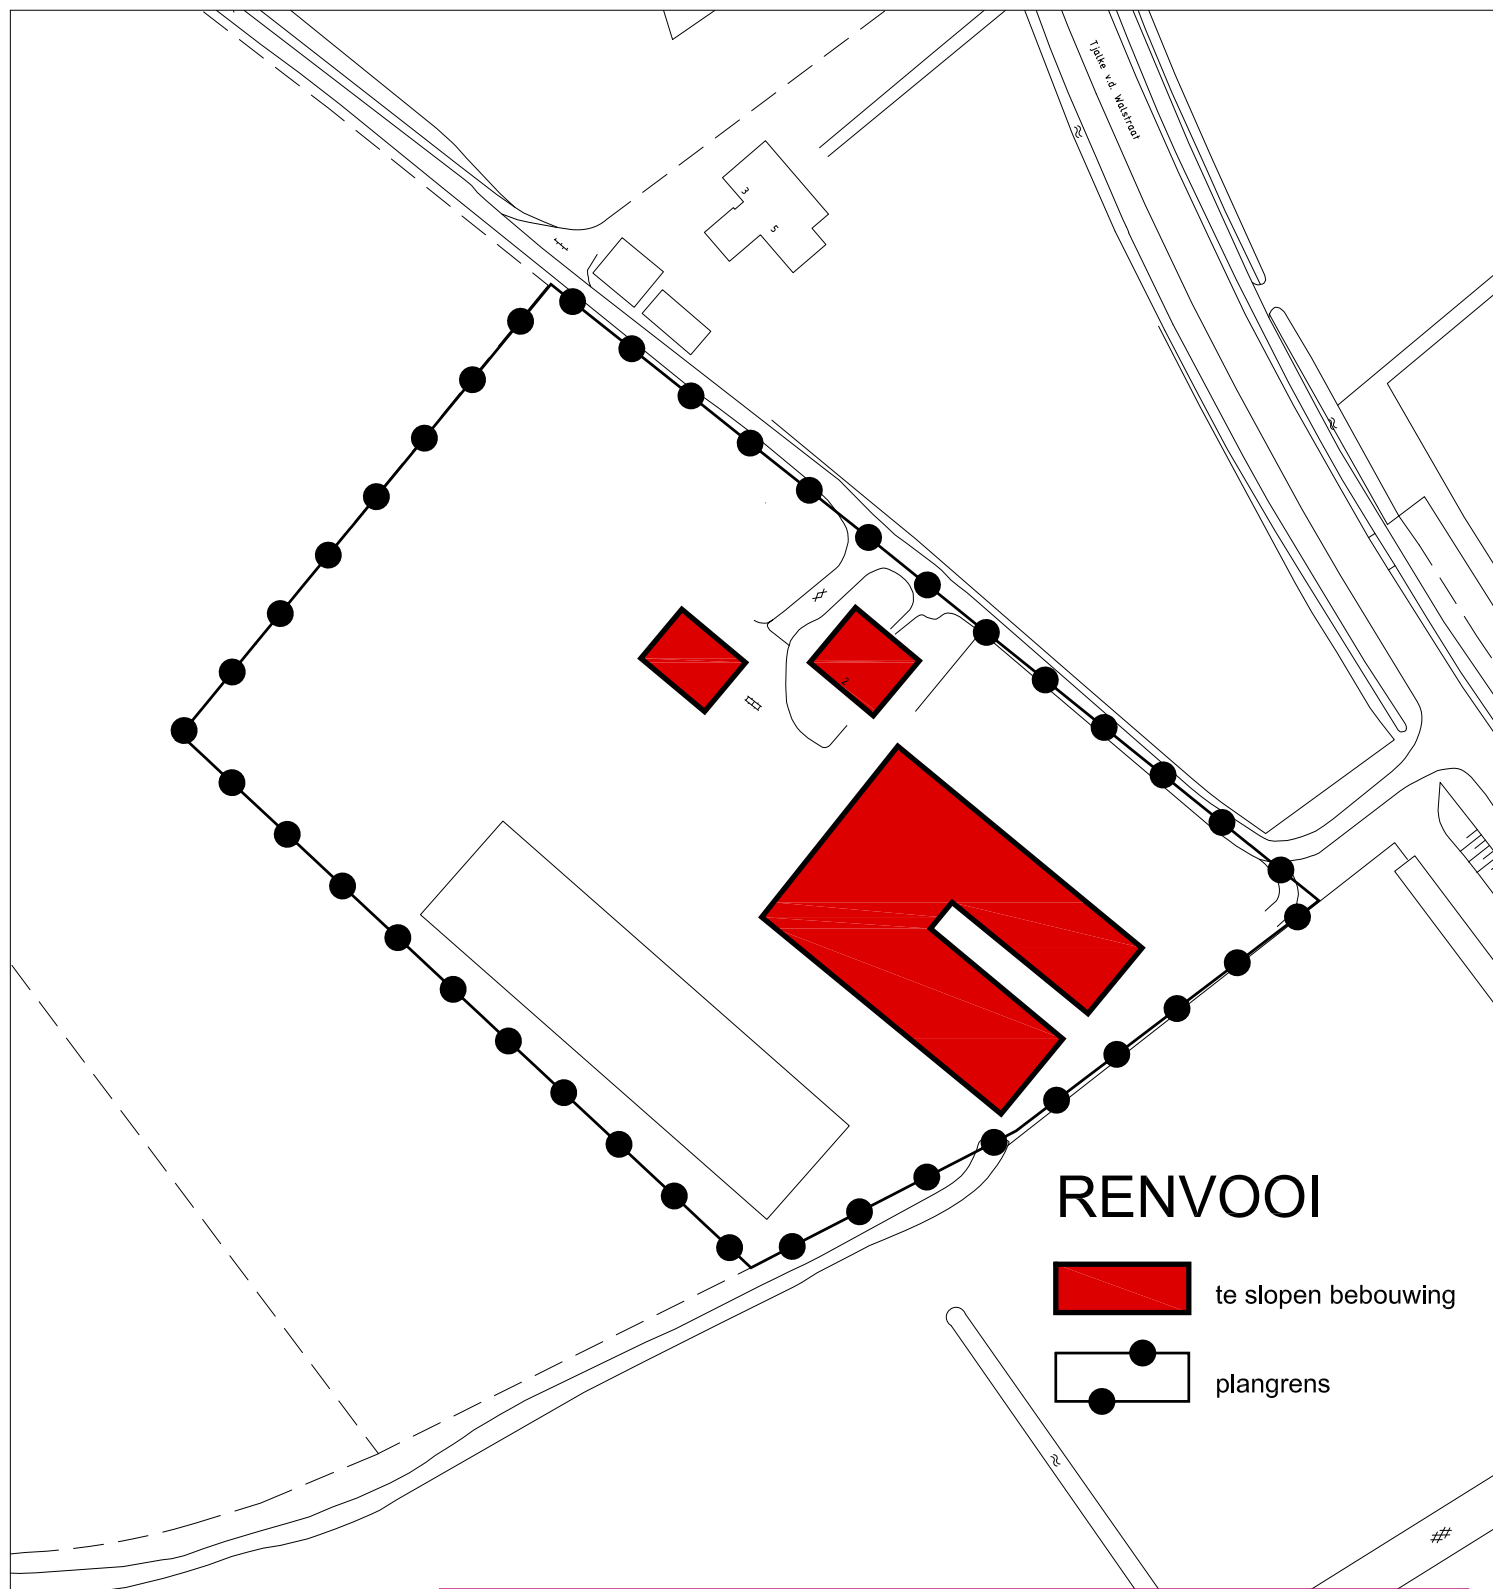

RENNVOOI

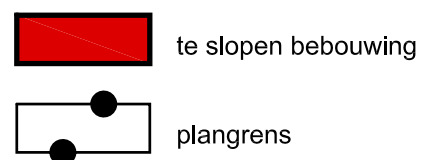

SLOOPKAART BEHORENDE BIJ BESTEMMINGSPLAN Koudum - Slaperdijk 2 BESTEMMINGSPLAN



project	2016-0352	
formaat	A4	gewijzigd 3
schaal	1:1000	gewijzigd 2
kaart	-	gewijzigd 1
getekend	EV	datum 23-05-2017



Rho
ADVISEURS
VOOR
LEEFRIJME

W www.rho.nl
E info@rho.nl