



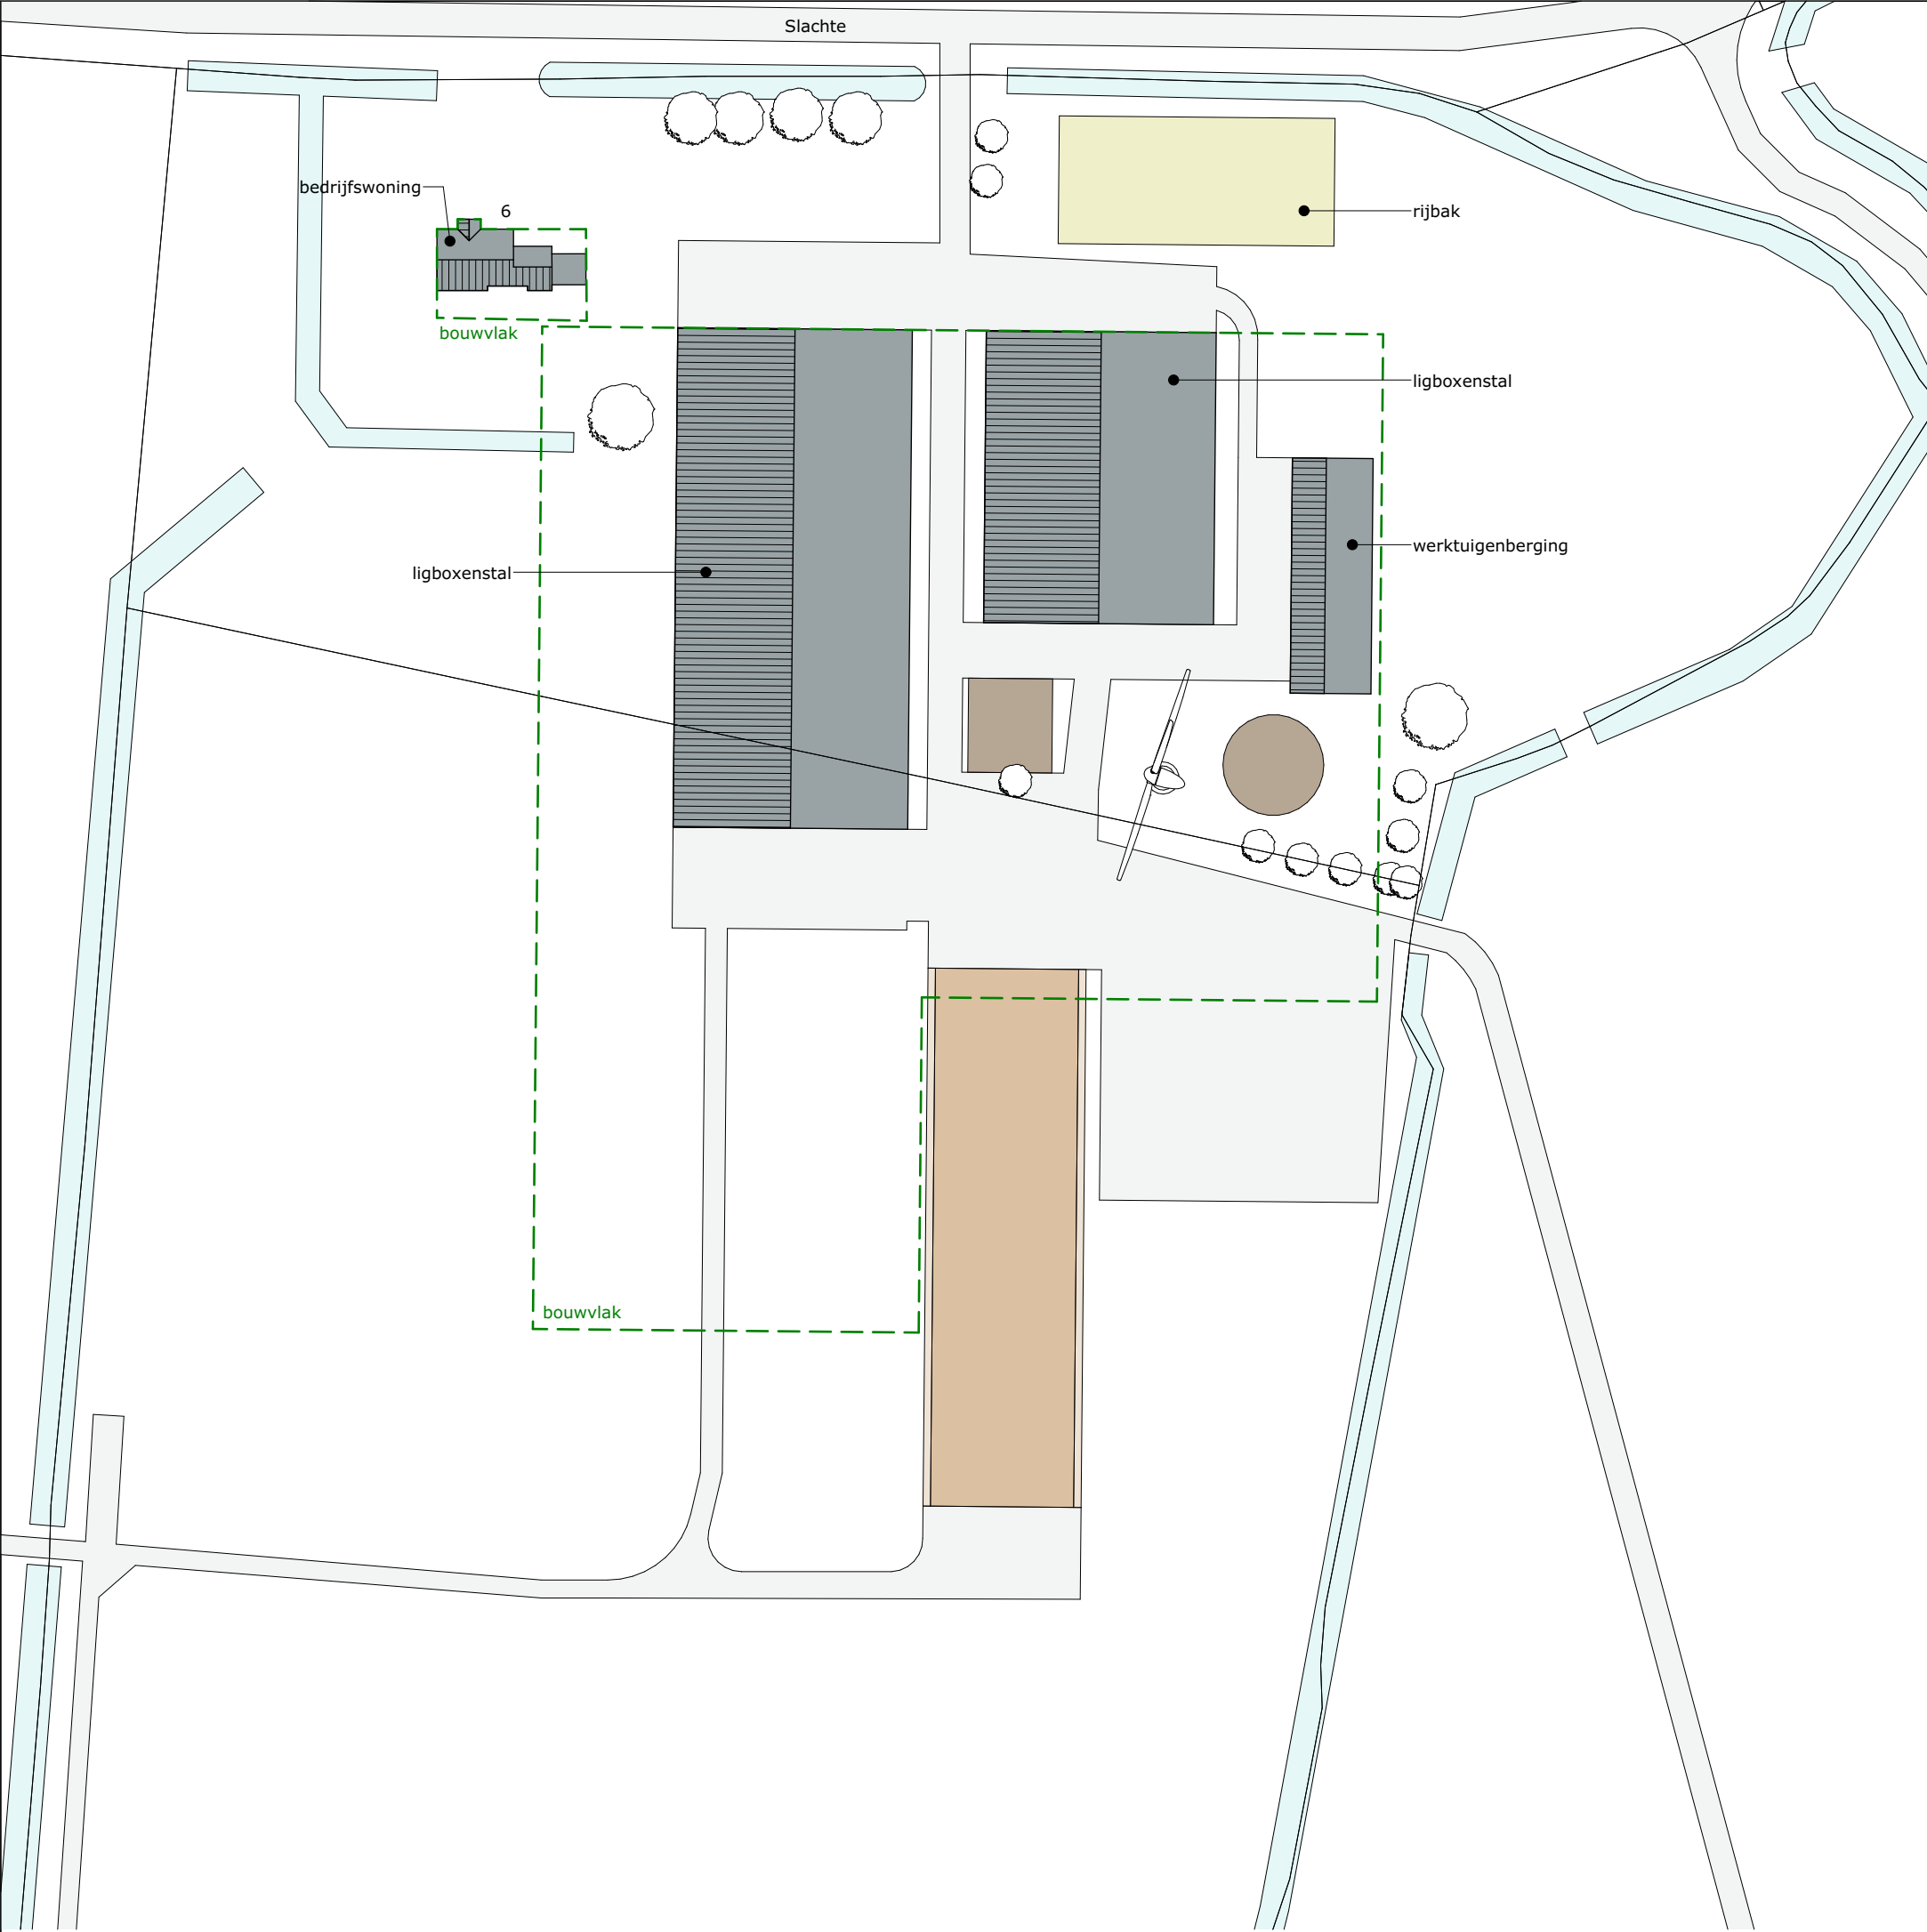

Bestaande situatie

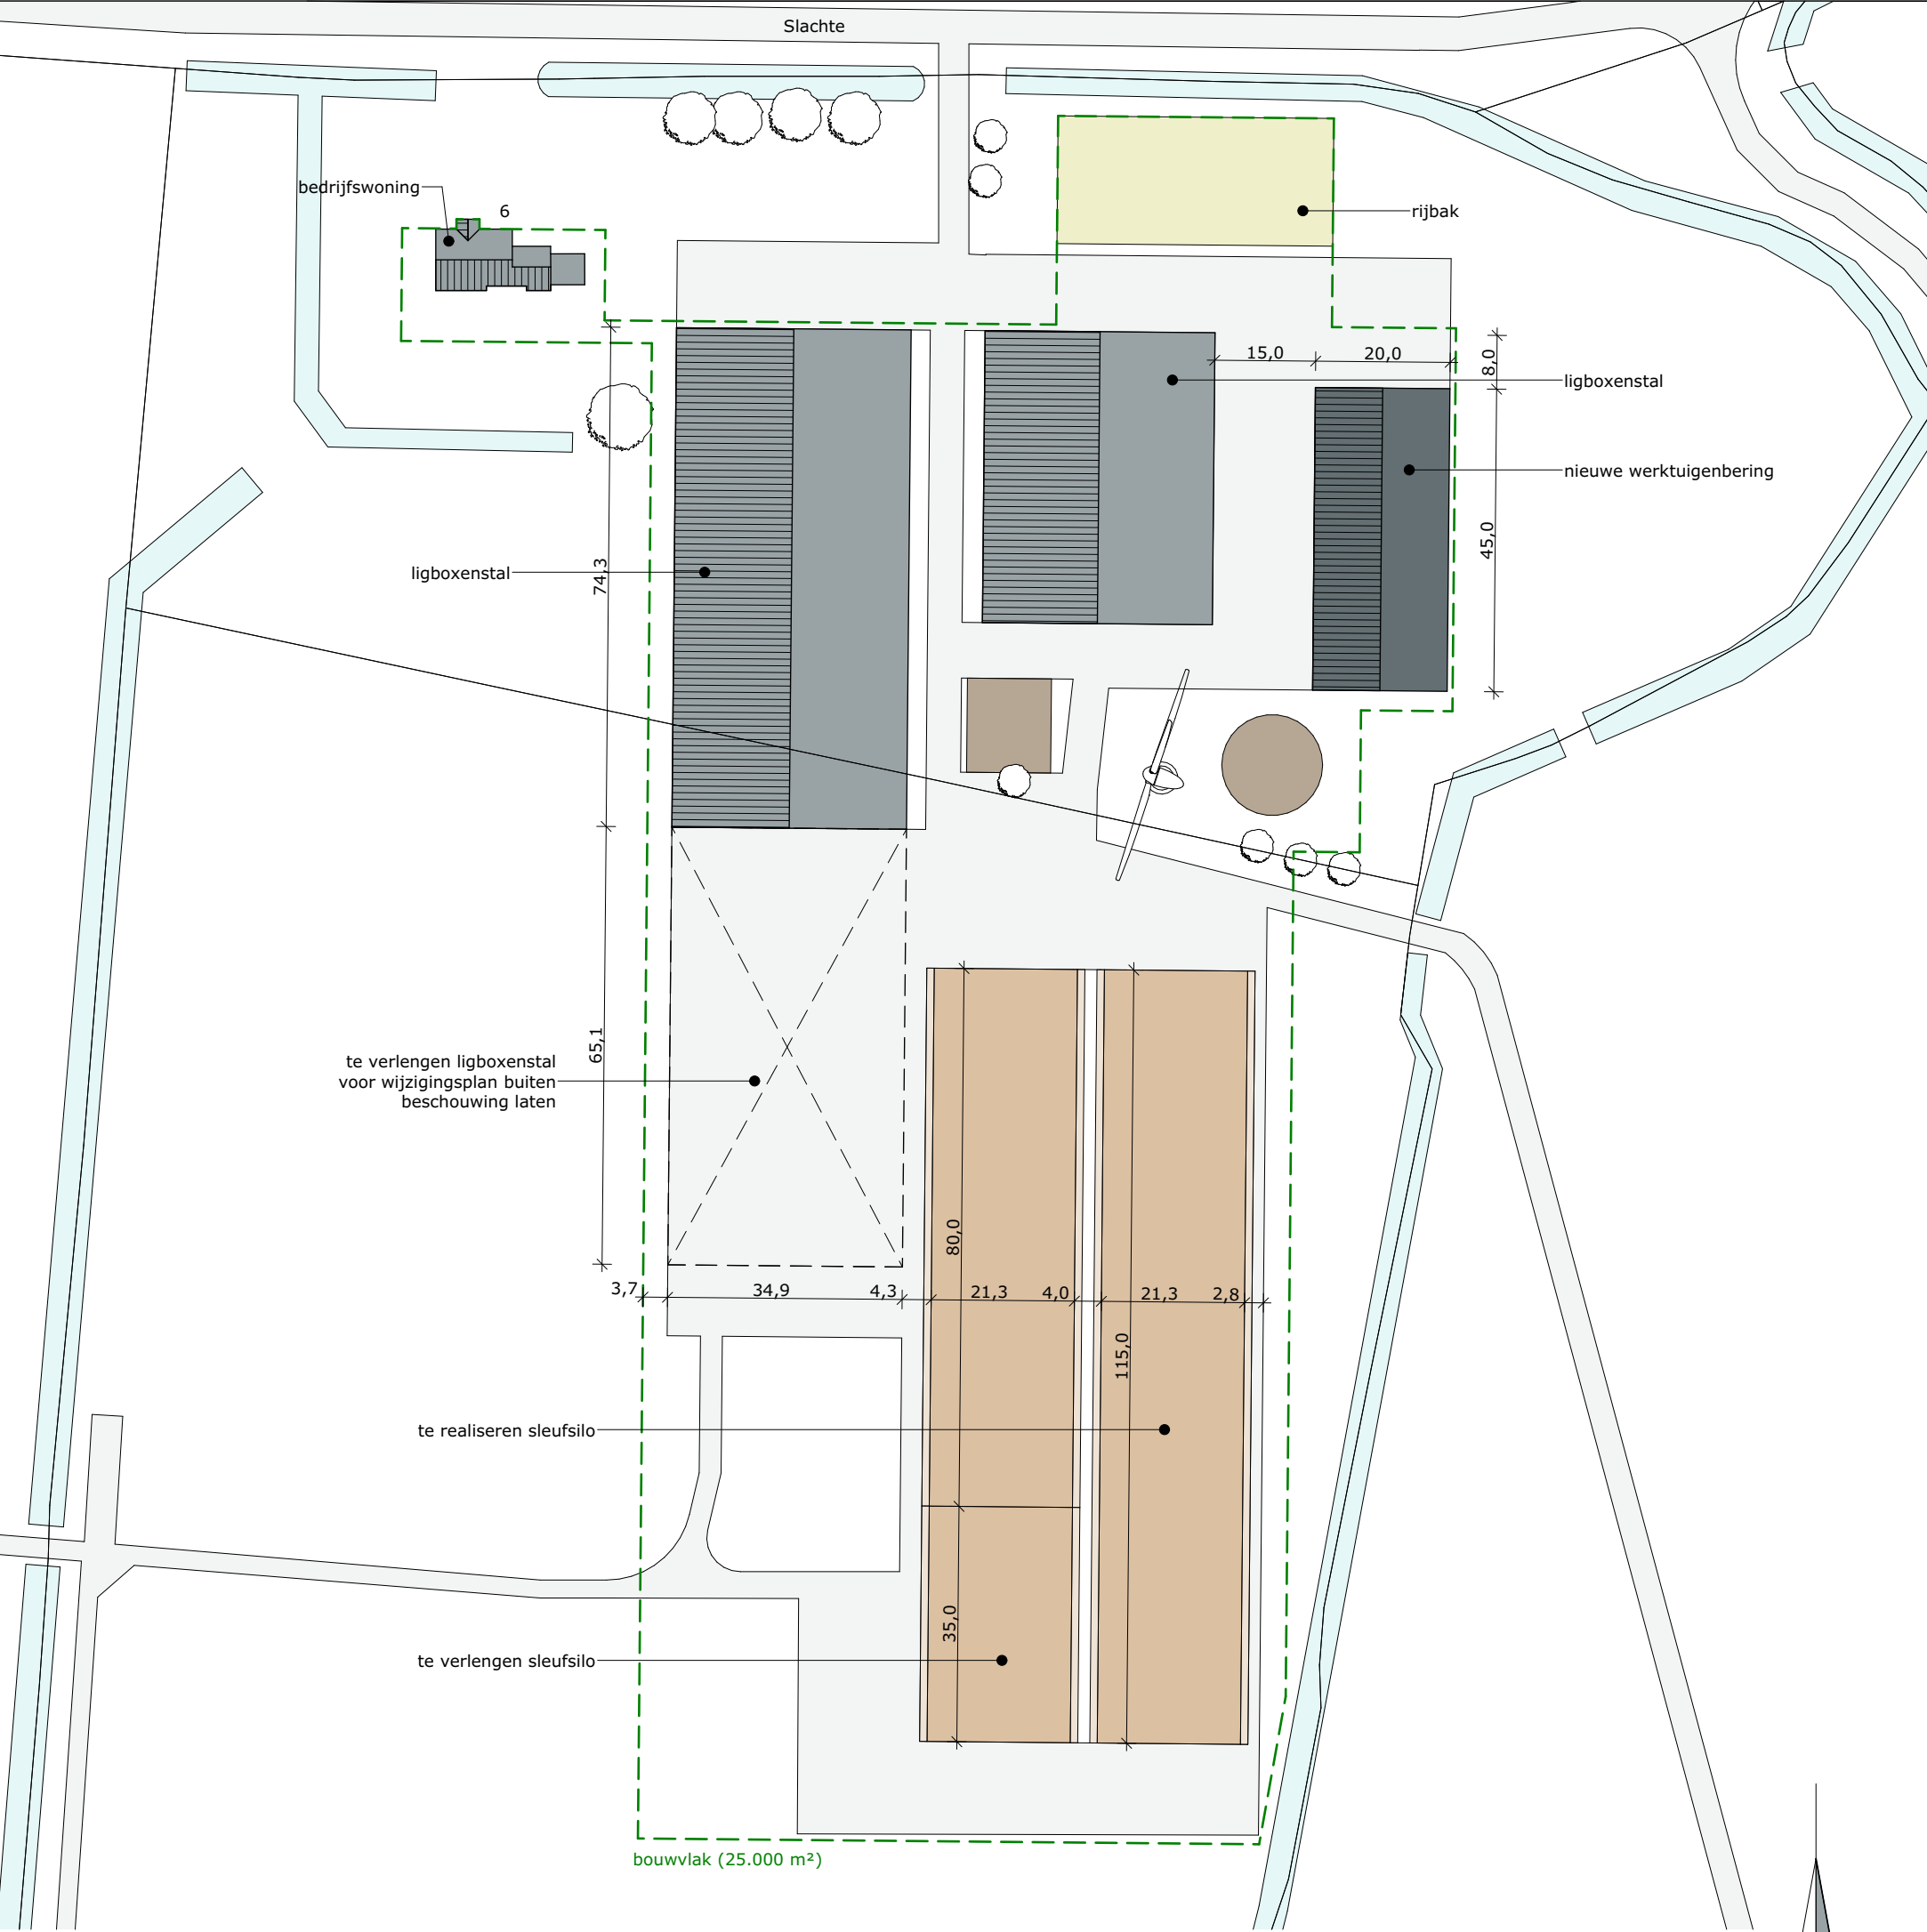

Beoogde situatie

Bebouwd oppervlakte

bestaand:	4.836	m²
slopen:	420	m²
nieuw:	900	m²
totaal:	5.316	m²

Legenda

	te realiseren gebouwen
	bestaande gebouwen
	voederopslag
	mestopslag
	terreinverharding
	greppels/sloten & overige wateren
	bouwvlak
	contouren gesloopte gebouwen

Situatie

Kad. gemeente: Wommels
Sectie: J nr: 403 & 404
Schaal: 1:1000

MATEN IN HET WERK TE CONTROLEREN

project:	Wijzigingsplan: Vergroten bouwvlak Locatie: Littenserbuorren 6, te Wommels	datum:	14-09-2022
opdrachtgever:	Mts. Reitsma-Sijbrandij Littenserbuorren 6 8731 CG Wommels	A:	17-10-2022
		B:	03-02-2023
		C:	
		D:	
		E:	
		F:	
		status:	Definitief
fase:	Voorlopig ontwerp	getekend:	J. Hendriks
onderdeel:	Huidige situatie & beoogde situatie	schaal:	1:1000
Postbus 1033 7940 KA Meppel		formaat:	A2
Postbus 300 5430 AH Oss		projectnr.:	EX.14.2127
T 088 488 29 29 F 088 488 29 10 exlanadvies@agrifirm.com www.agrifirm.com		projectleider:	E. Wind
		tekeningnr.:	VO-00

