


- bestaande bebouwing
- 51 huisnummer
- kadastrale grens met perceelnummer
- bestaande hoogte
- bestaande duiker/onderleider
- bestaande stuw/overlaat
- bestaande betonplaatpeilscheiding
- te dempen watergang
- waterlijn(nieuw)
- water -0,52 / -0,60 NAP
- water -1,10 NAP
- water -1,30 NAP
- water -1,70 NAP
- water -1,80 NAP
- water -2,40 NAP
- duiker/duikerriool met betonput
- RWA riool met betonput
- stuw/overlaat
- kavels fase 1
- adaptief fase 2
- P — perceelgrens
- rooilijn
- boezemkade
- bermen/groenzone/faluds
- verhardingen
- graspad
- beheerpeil 'nieuw'
- kabeltracé Tennaal plus werkstrook

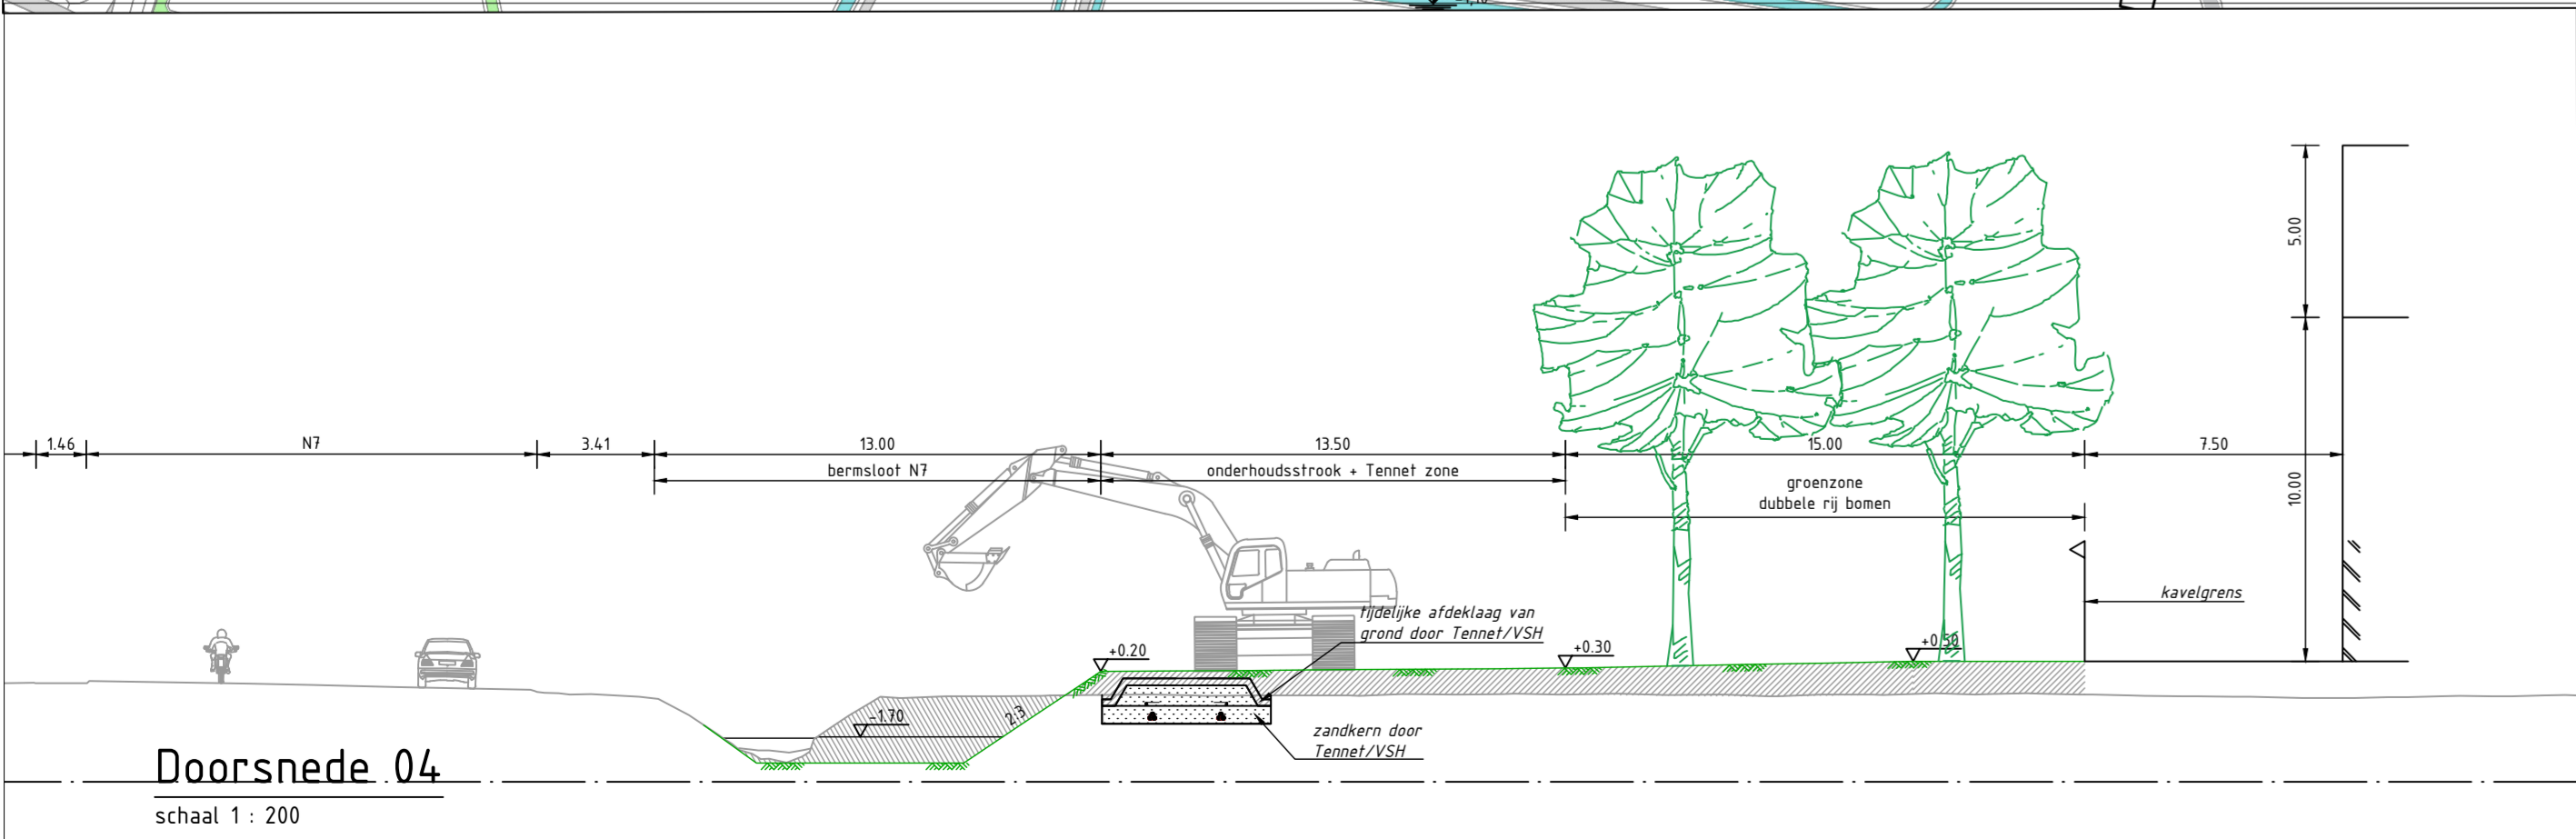

0 20 40 60 80m		Schaal 1:2000	
OMSCHRIJVING:	GEW:	GET:	
PROJECT: De Hemmen III te Sneek	GEW: J. Barón	GET: 26-01-2021	
ONDERDEEL: Situatie met profiel 4	BESTEK NR: 1	AANT. DL: 1	
Status - CONCEPT	BLAD NR: 1	SCHAAL: 1:2000	
TEAM: Openbare Werken	TEK.NR: 0-SNE-285		
PAR: Gemeente Súdwest-Fryslân	POSTBUS 10.000 8900-HA SNEEK	TEL: 0515-486000	info@gemeentewerken.fryslan.nl