


Bijlage 3 :
Bouwvormenkaart

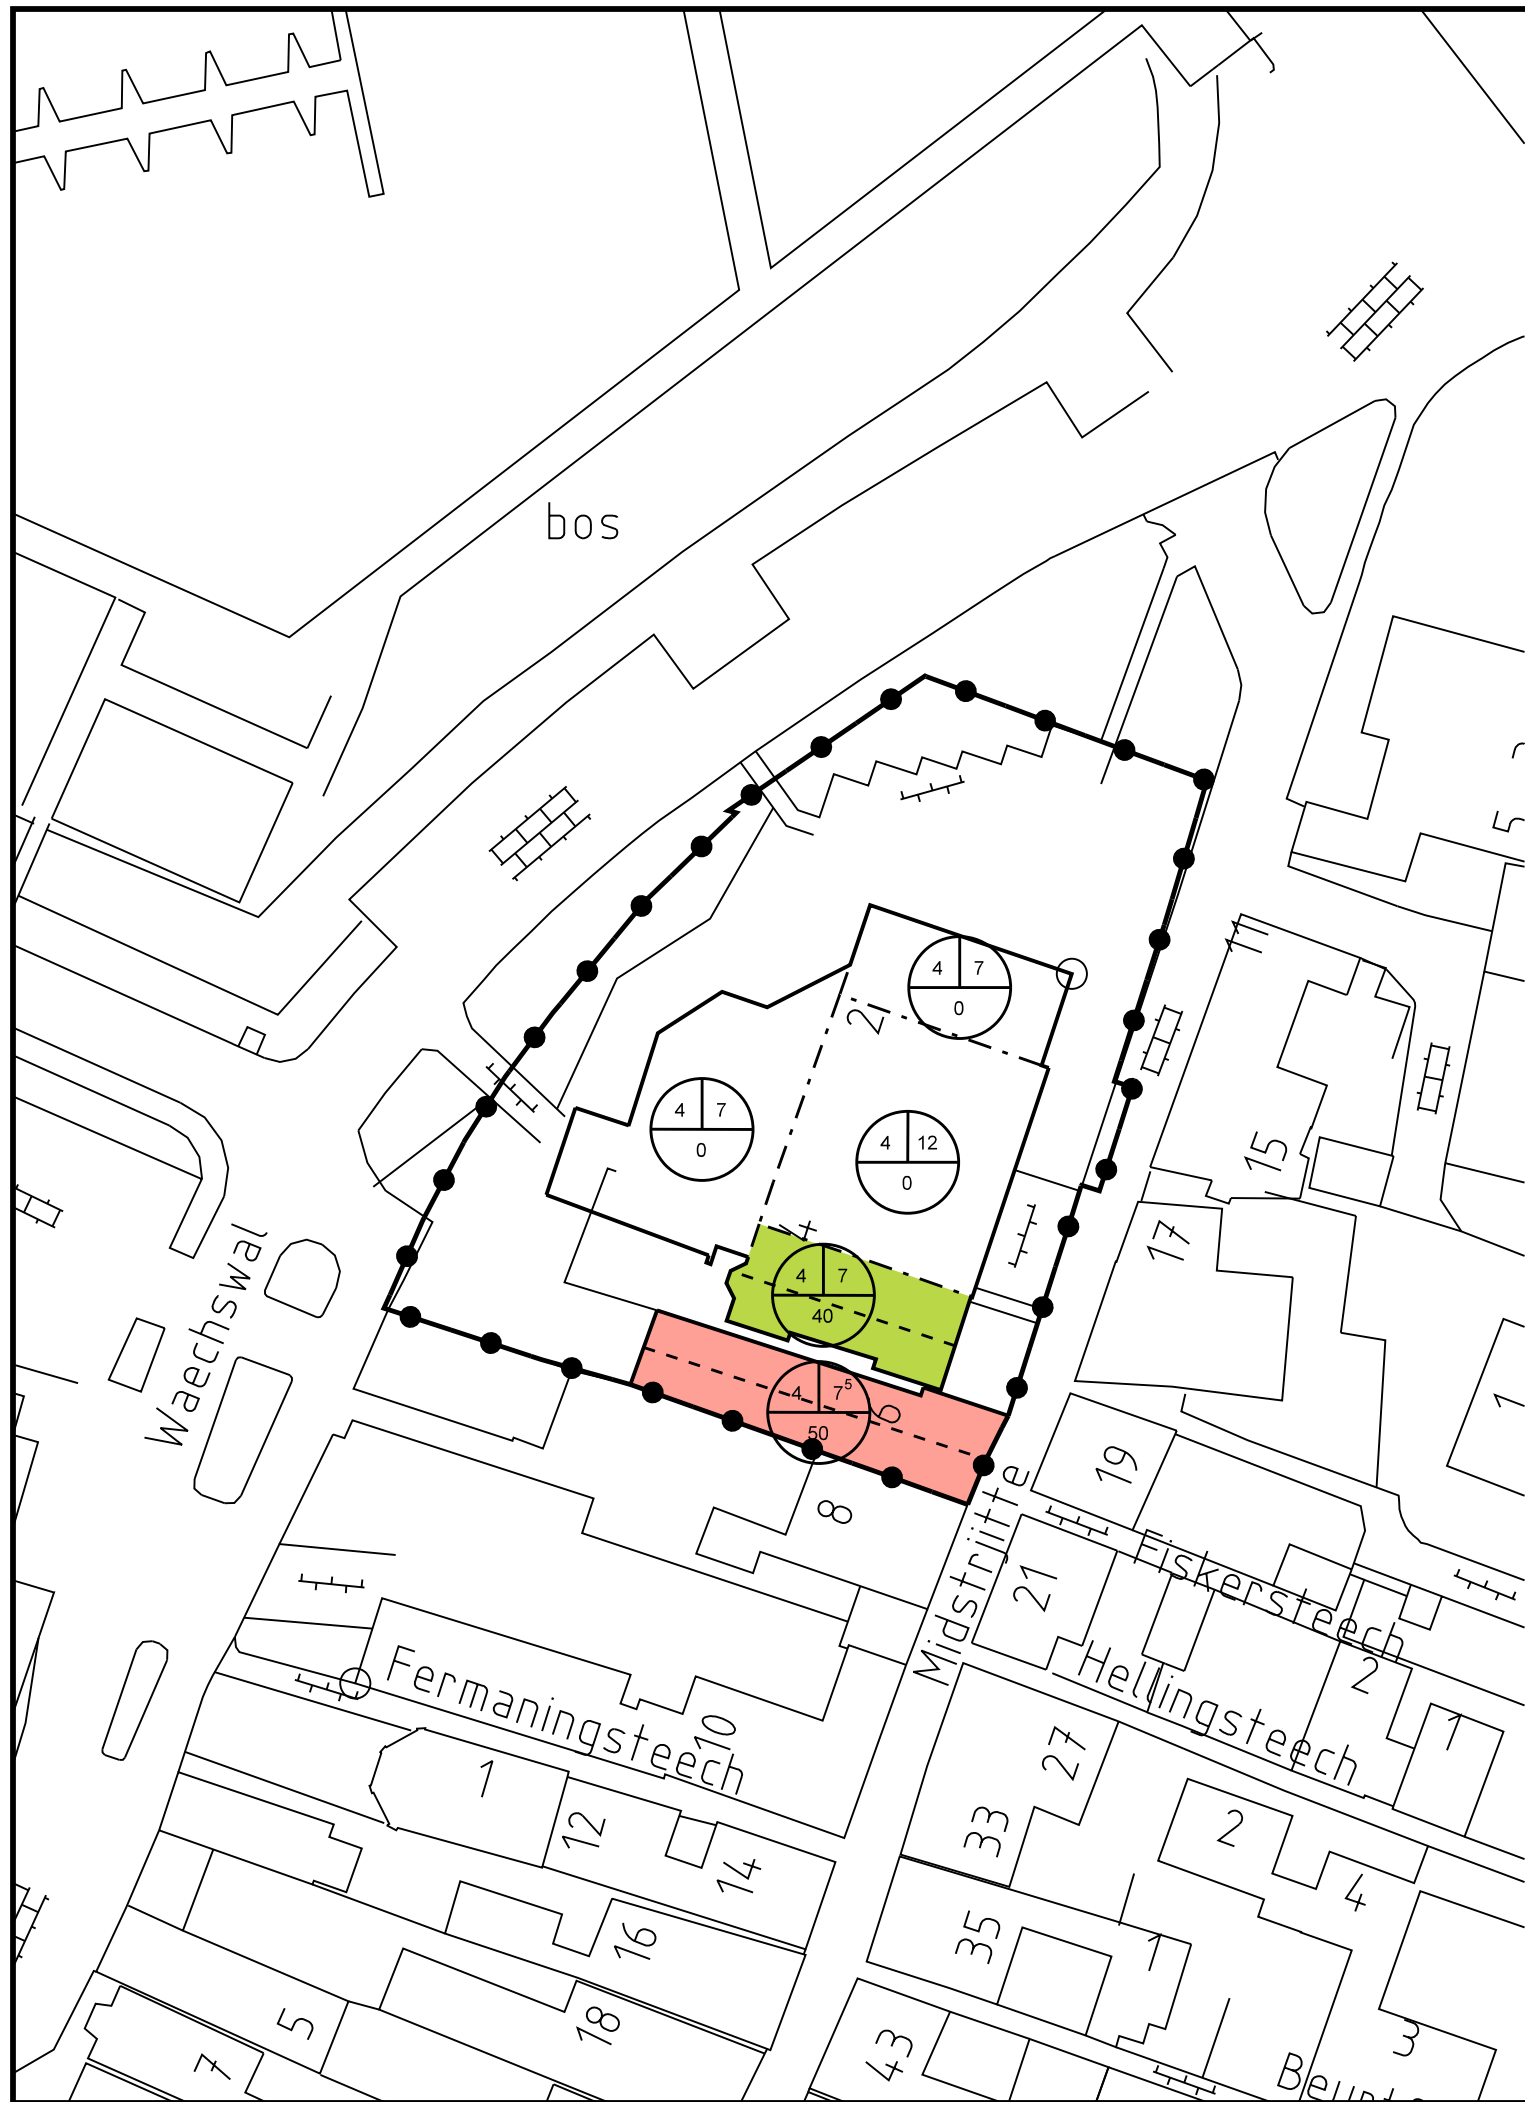

- Aanduidingen
- plangebied
 - maximale goothoogte
 - maximale bouwhoogte
 - minimale dakhelling
 - indelingslijn
 - kapvorm
 - beeldbepalend
 - beeldondersteunend
 - gegevens GBKN



Gemeente Wymbritseradiel

Bestemmingsplan Midstrjitte 2-6 te Woudsend

Bouwvormenkaart

datum: 28-01-2011
schaal: 1 : 500
papierformaat: A3
status: onherroepelijk
projectnr.: 285.62.23.29.00
gezien: AH
NL.IMRO.1900.BpMidstrjitte-onhe



BügelHajema
Plek voor ideeën

BügelHajema Adviseurs bv, Bureau voor Ruimtelijke Ordening en Milieu BNSP
Balthasar Bekkerwei 76, 8914 BE Leeuwarden T 058 215 25 15
E leeuwarden@bugelhajema.nl W www.bugelhajema.nl