


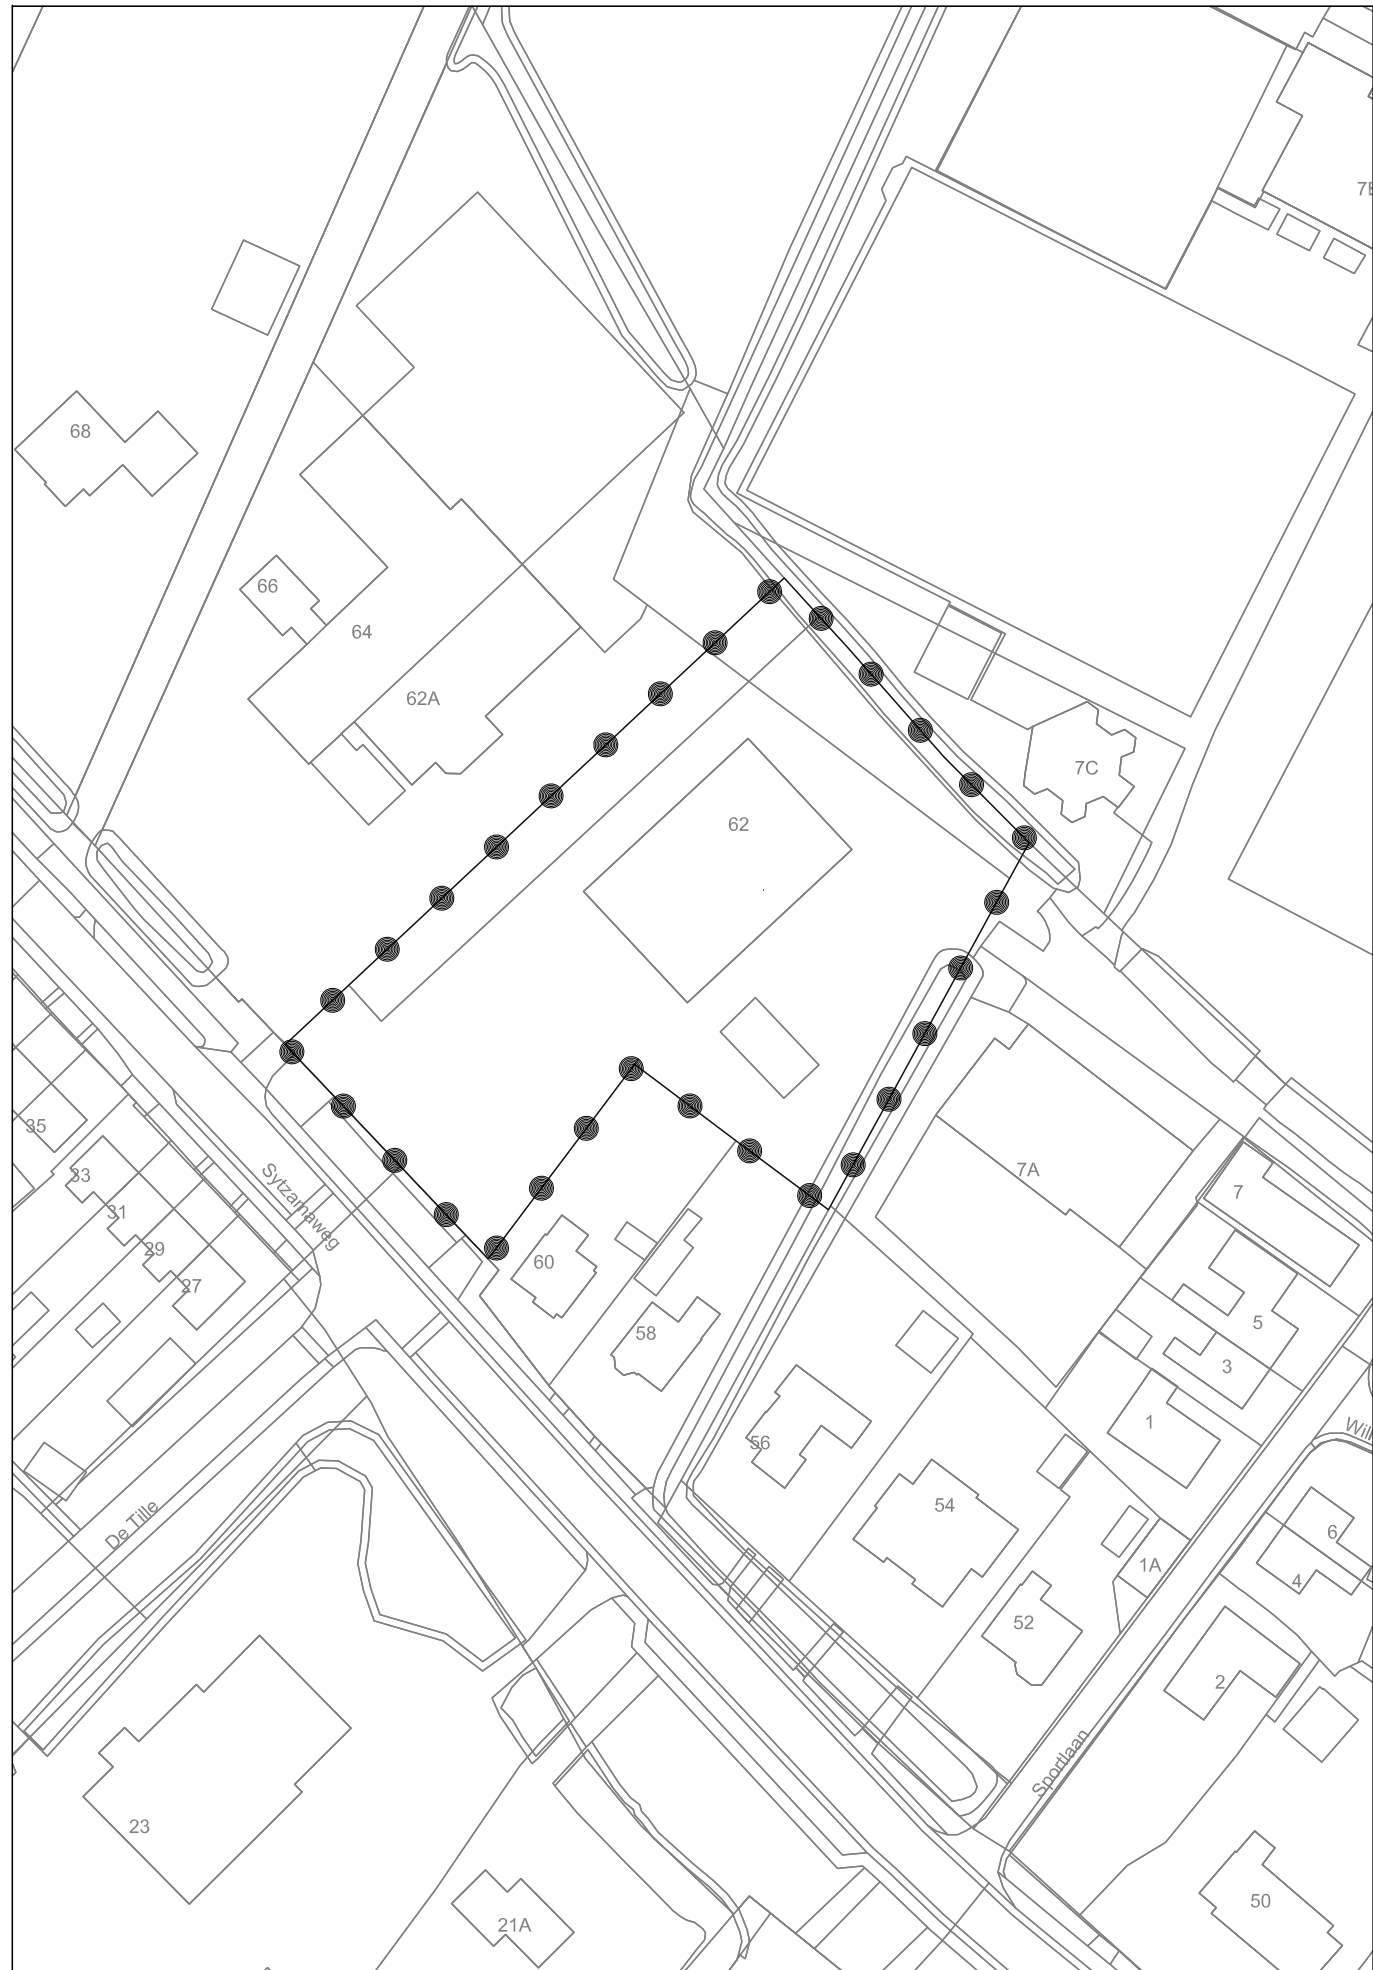

Vergunningsgebied
Arum - Sytzamaweg 62

Gemeente Súdwest-Fryslân
Arum - Sytzamaweg 62

Omgevingsvergunning

PROJECT 20181028
FORMAAT A3
SCHAAL 1:1000
KAART 1/1
GETEKEND RV
IDN NL.IMRO.1900.UV20210243-vast

Vastgesteld 08-02-2022
Ontwerp
Voorontwerp
Concept

RHO ADVISEURS

info@rho.nl
www.rho.nl

