


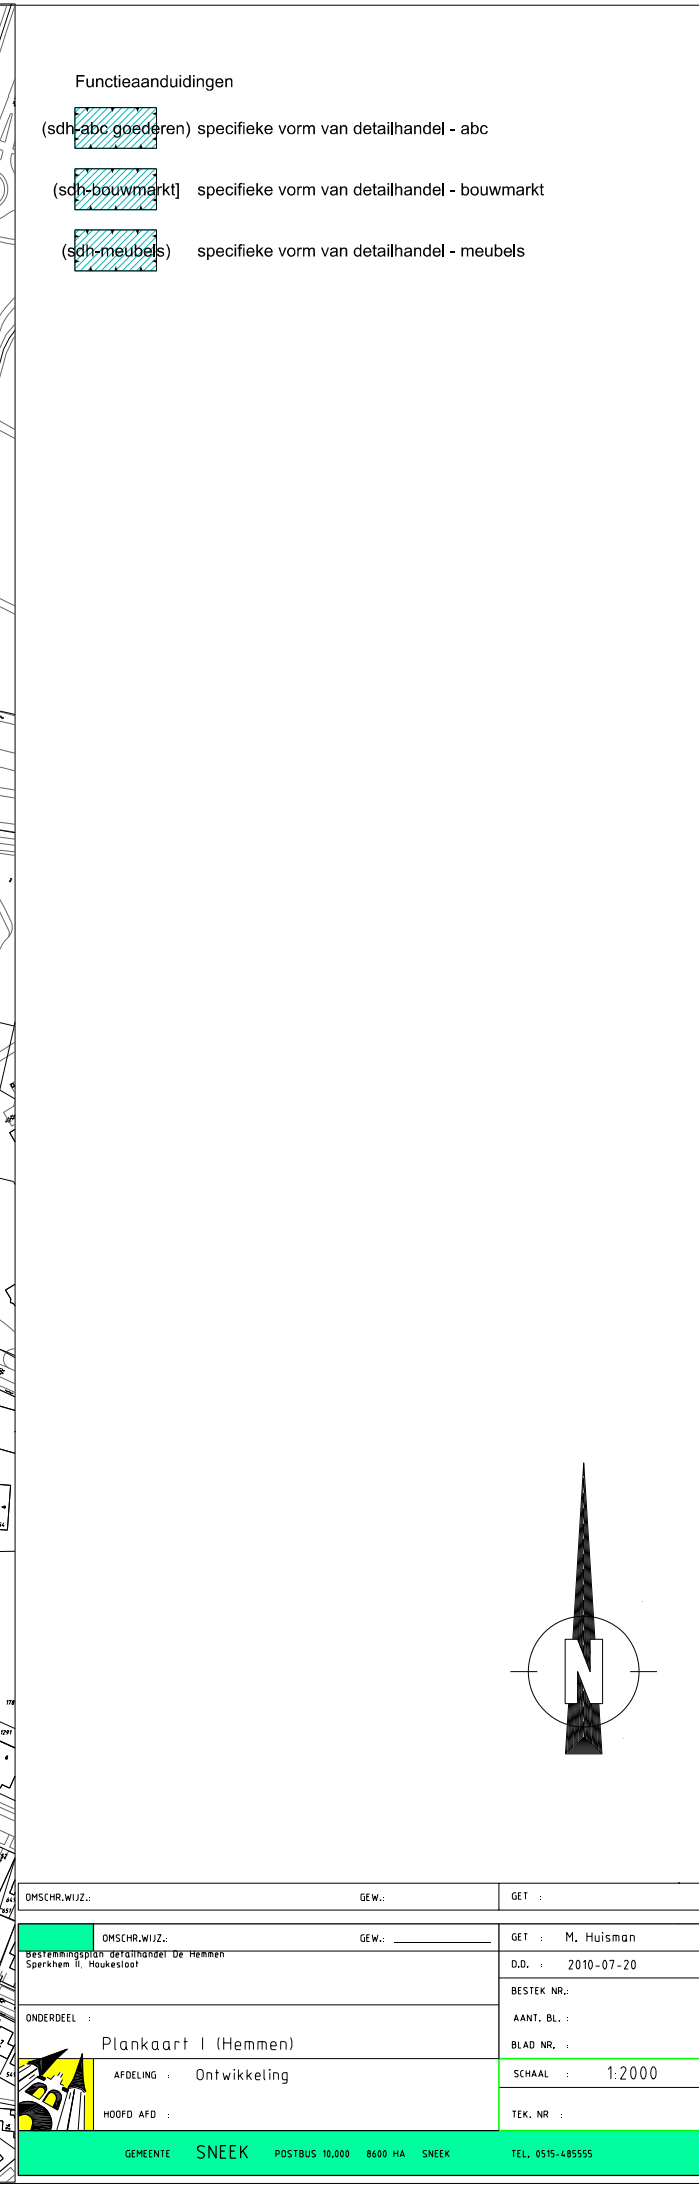



Functieaanduidingen

- (sdh-abc goederen)

specifieke vorm van detailhandel - abc
- (sdh-bouwmarkt)

specifieke vorm van detailhandel - bouwmarkt
- (sdh-meubels)

specifieke vorm van detailhandel - meubels

OMSCHR.WIJZ.:

GEW.:

GET : _____

OMSCHR.WIJZ.:

GEW.:

GET : M. Huisman

Bestemmingsplan detailhandel De Hemmen Sperkhem II, Houkesloot

D.D. : 20-07-2010

ONDERDEEL :

Bestek nr.:



Kaart II Sperkhem II en Houkesloot

AANT. BL. : _____

AFDELING : Ontwikkeling

BLAD NR. : _____

HOOFD AFD. :

SCHAAL : 1:2000

TEK. NR. : _____

GEMEENTE SNEEK

POSTBUS 10.000 8600 HA SNEEK

TEL. 0515-485555