

VERKLARING 1:1000

bestemmingen

- V verkeersdoeleinden
- G groenvoorzieningen
- WA water

aanduidingen

- plangrens
- gegevens GBKN
- bestemmingsgrens
- ligplaatsen
- beweegbare brug
- oeververbinding
- opgaande beplanting
- 1 verwijzing naar een dwarsprofiel


VERKLARING 1:2500

BESTEMMING


- A agrarische doeleinden

AANDUIDINGEN


- grasland

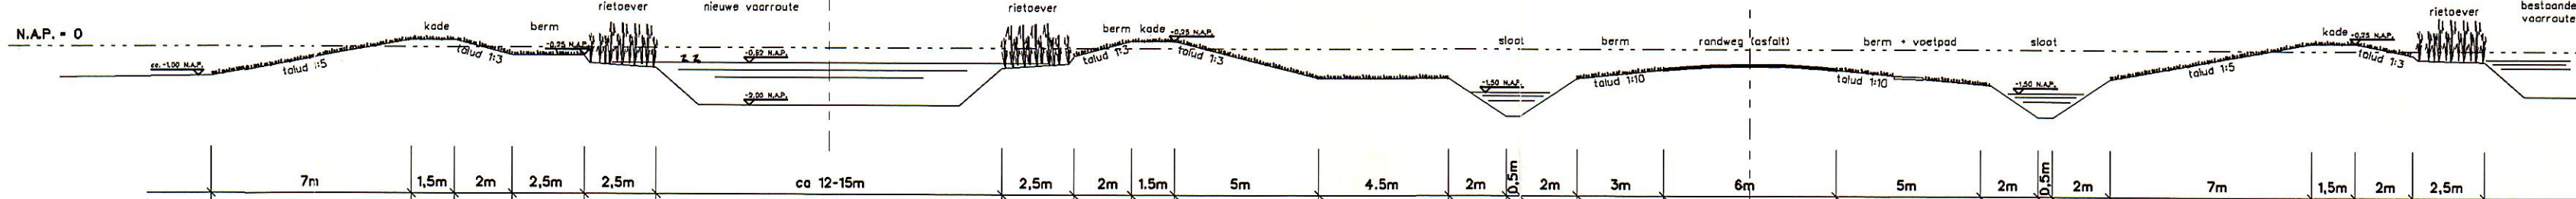

profiel 2 schaal 1:200

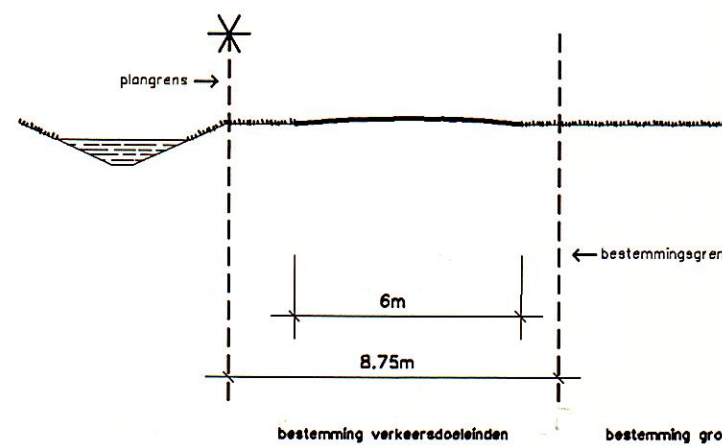


profiel 3 schaal 1:200

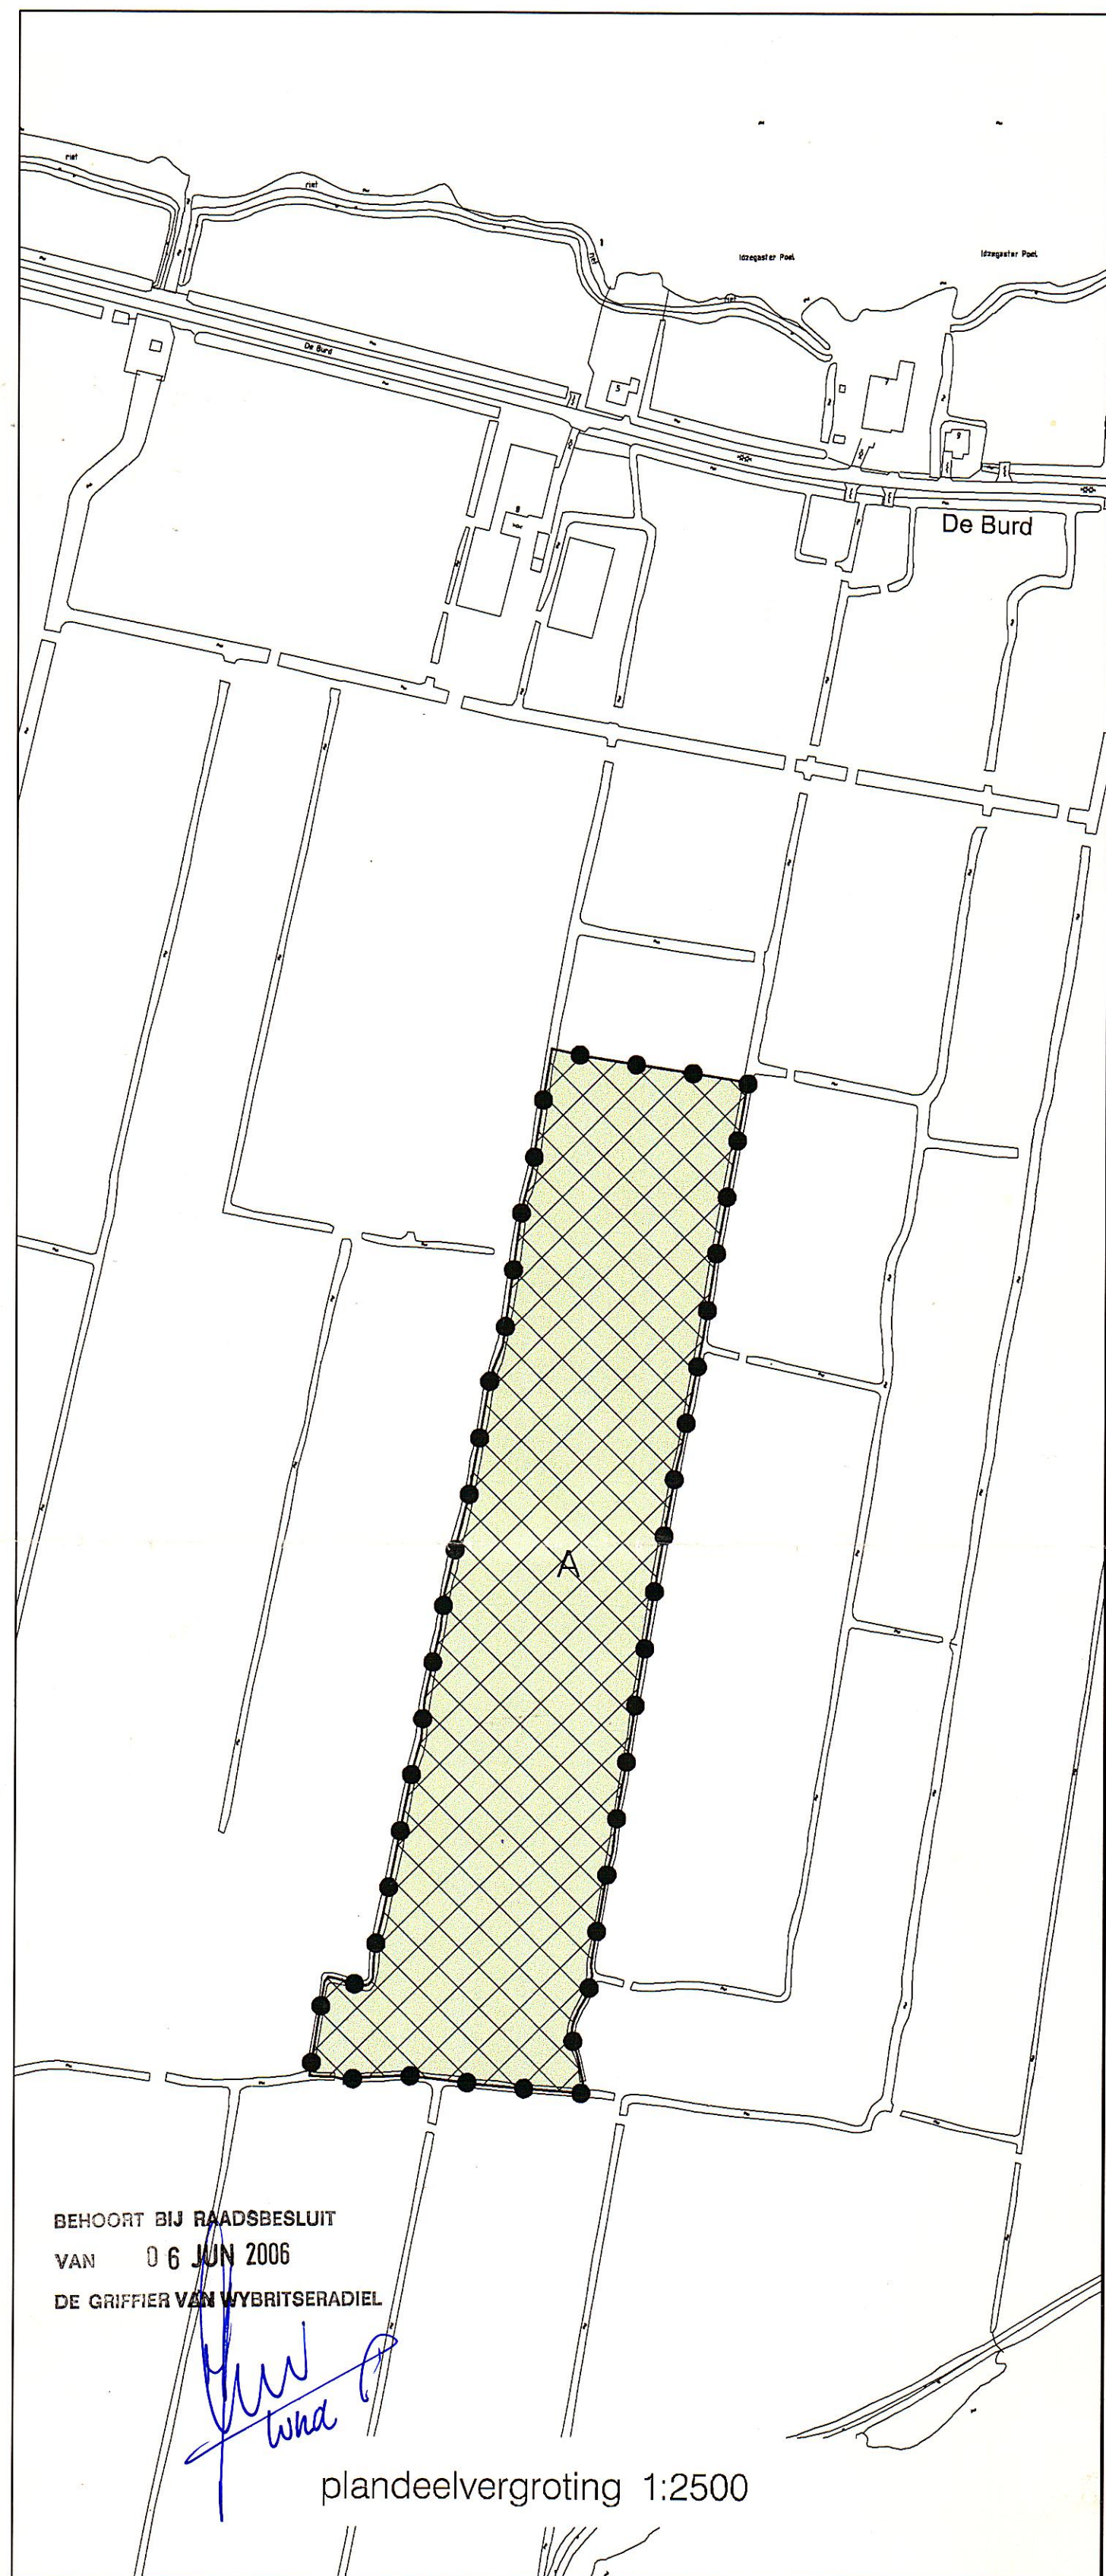

BEHOORT BIJ RAADSBSLUIT
VAN 06 JUN 2006
DE GRIFPIER VAN WYBRITSERADIEL

plandeelvergroting 1:2500

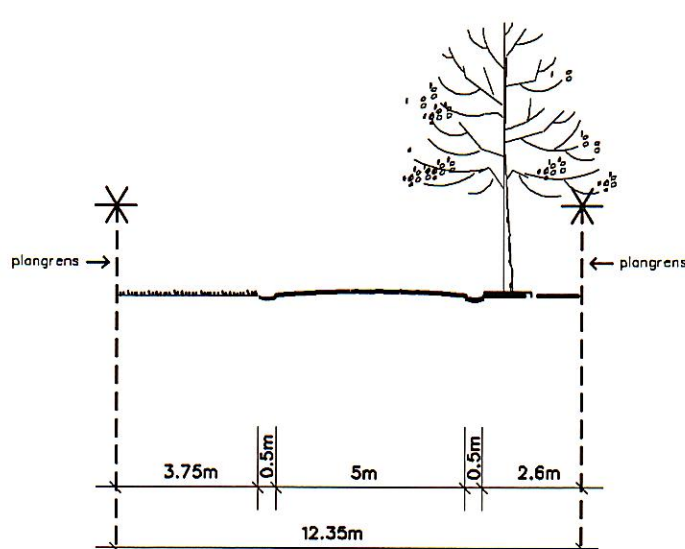

profiel 1 schaal 1:200



Schaal 1 : 1000

GEMEENTE WYMBRITSERSADIEL

bestemmingsplan Heeg Randweg

plankaart

datum: 07.12.2005

tek. nr. 285.00.07.25.05

BügelHajema
ADVISEURS

BügelHajema Adviseurs bv
Bureau voor Ruimtelijke
Ordering en Milieu bnsf

Balthasar Bekkerwel 76 8914 BE Leeuwarden
Telefoon 058-2152515 Fax 058-2159198
E-mail leeuw@buegelhajema.nl

Vestigingen te Assen, Leeuwarden en Amersfoort