


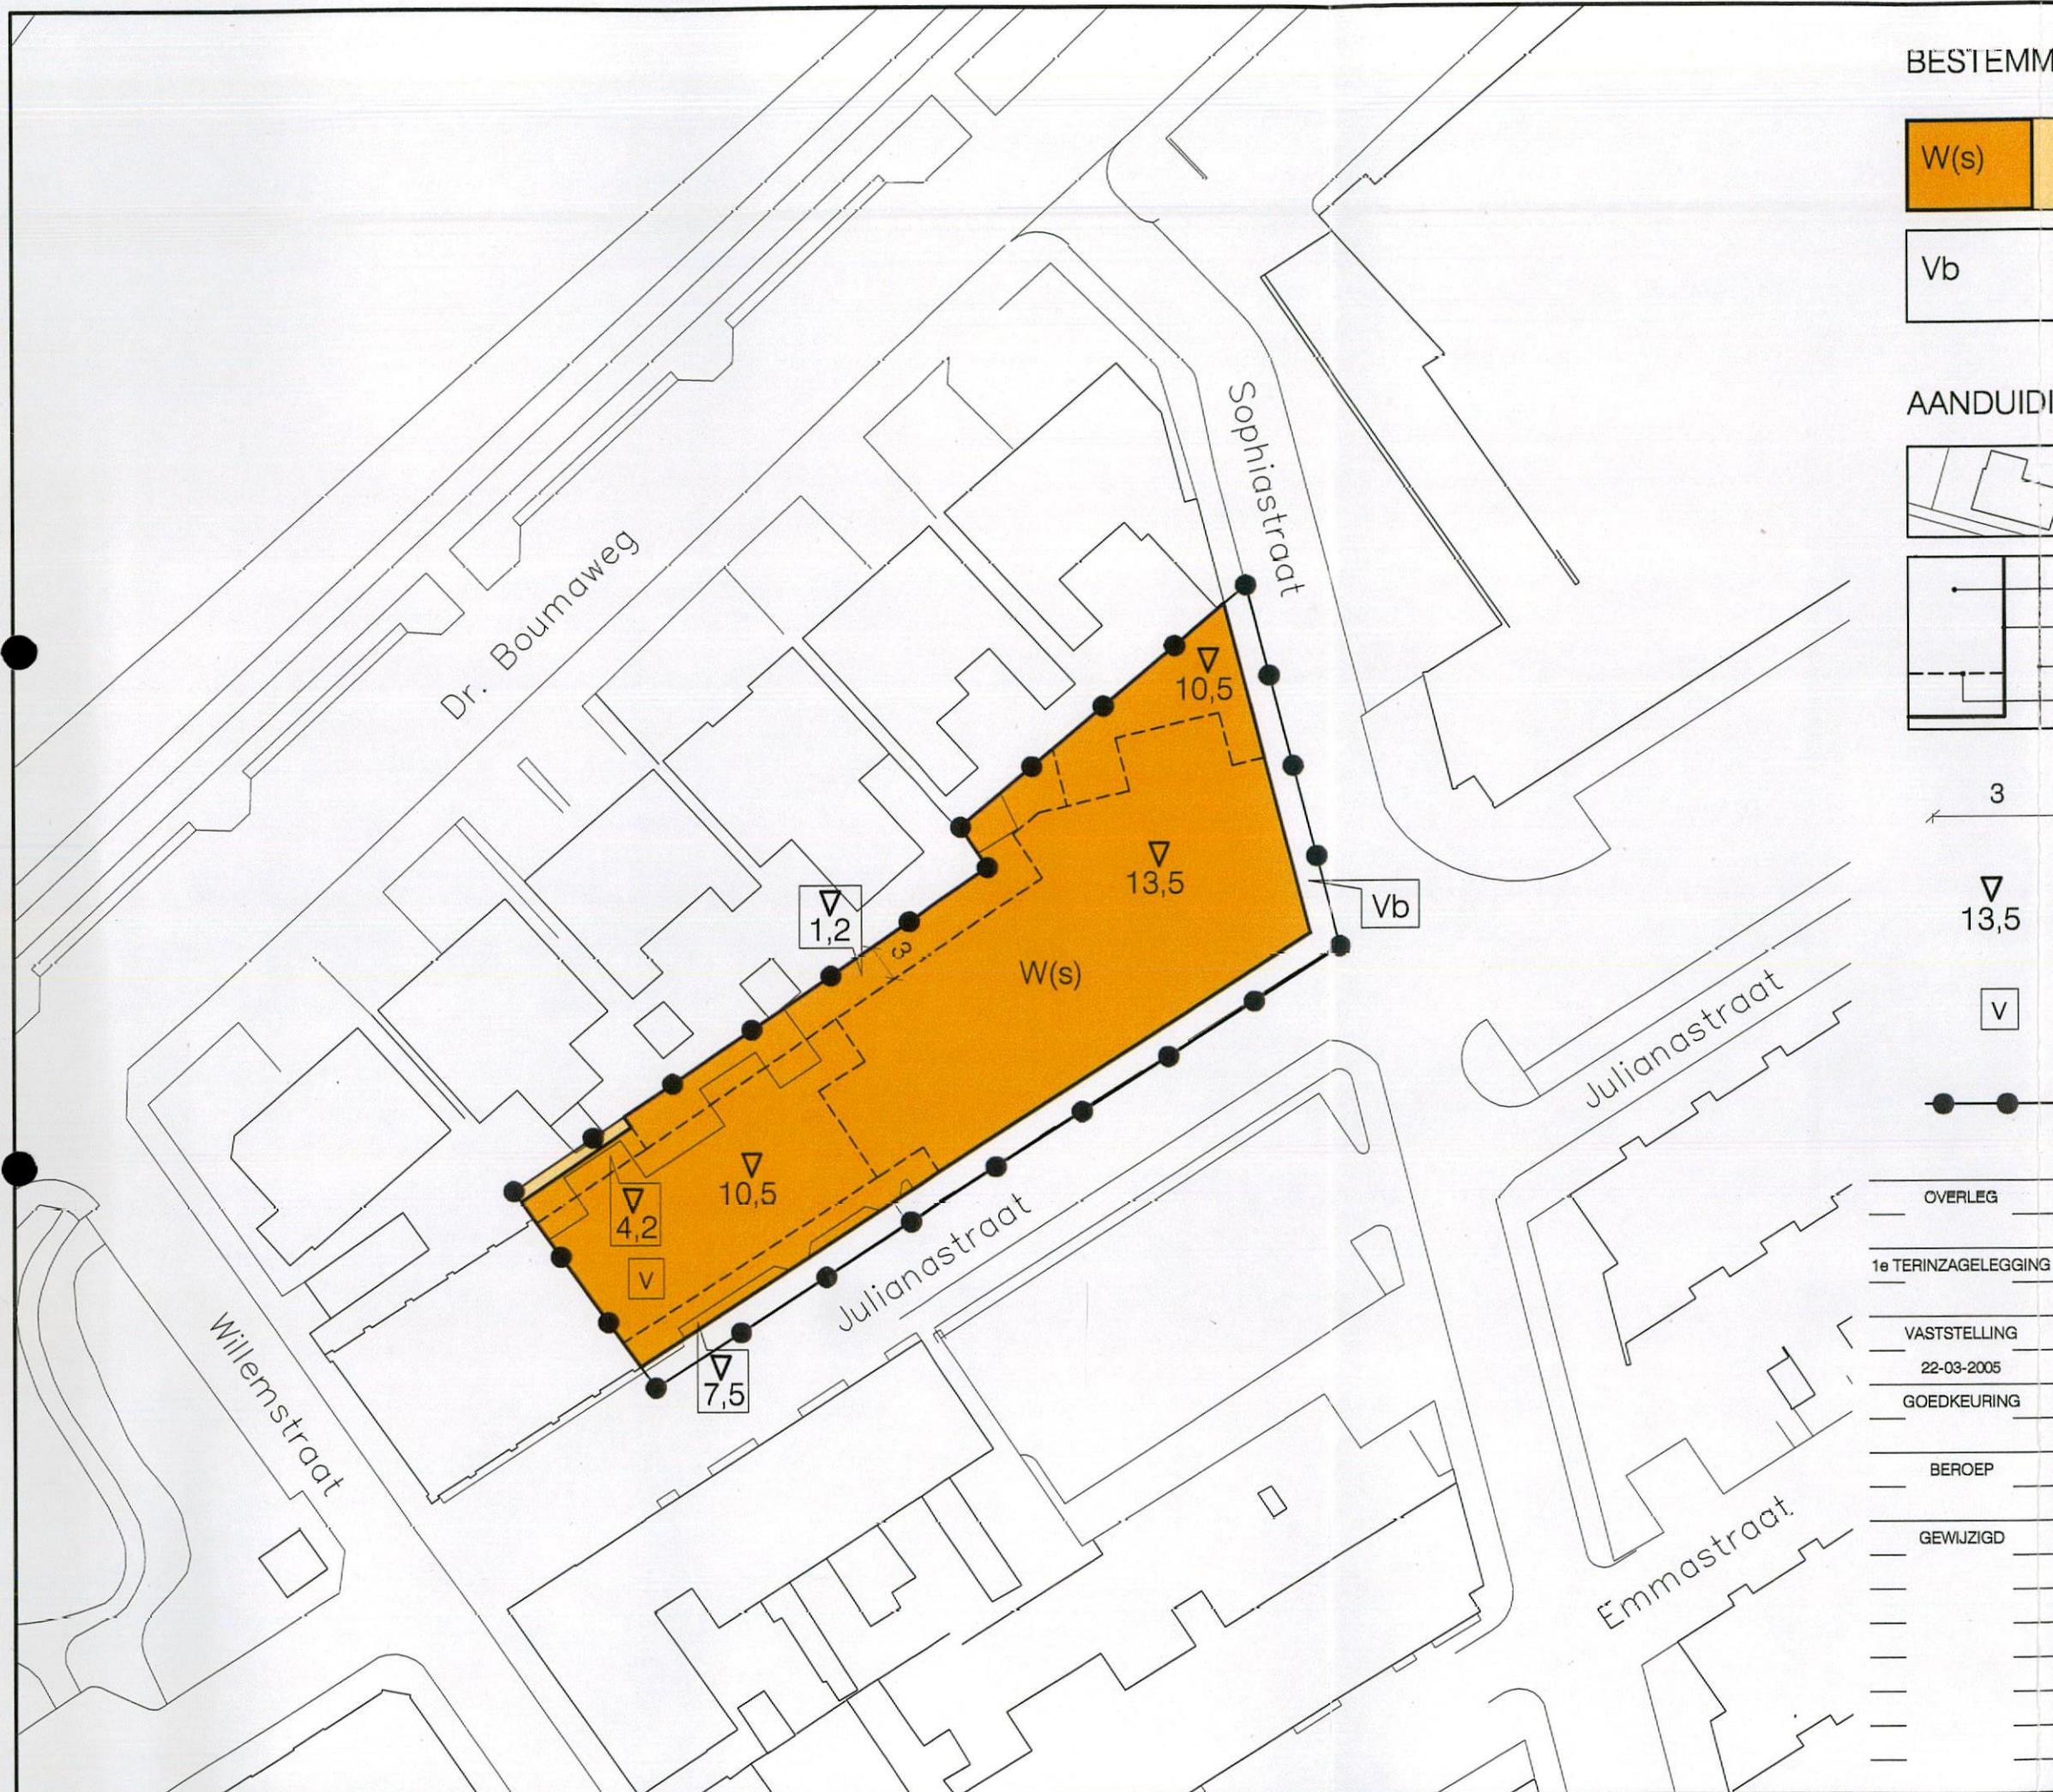

BESTEMMINGEN

- W(s)** Gestapelde woningen, met bijbehorende erven
- Vb** Verblijfsdoeleinden

AANDUIDINGEN

- bestaande bebouwing, kadastrale en topografische gegevens
- bebouwingsvlak
bebouwingsgrens
bestemmingsgrens
grens maatvoering
- 3 maten in meters
- 13,5 maximumbouwhoogte in meters
- verenigingsgebouw toegestaan
- plangrens

OVERLEG

1e TERINZAGELEGGING

VASTSTELLING

22-03-2005

GOEDKEURING

BEROEP

GEWIJZIGD

GEMEENTE SNEEK

Bestemmingsplan


Julianastraat

WERKNR. 327.333.00

DATUM PLOT april 2005

SCHAAL 1:500

DATUM mei 2003

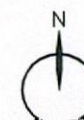

GETEKEND ST

FORMAAT A3

BESTAND J:\327333\00\CAD\2070000001.DWG

BLAD

KulperCompagnons

Ruimtelijke Ordening, Stedenbouw, Architectuur, Landschap
City & Regional Planning, Urban Design, Architecture, Landscape

Postbus 13060 3004 HB Van Nelleweg 6060 3044 BC Rotterdam
Telefoon 010 433 00 99 Fax 010 404 56 69

Postbus 973 6800 AZ Utrechtsestraat 59 6811 LW Arnhem
Telefoon 026 351 70 80 Fax 026 351 06 16

e-mail: kulper@kulper.nl www.kulper.nl

