



VERKLARING


aanduidingen

- plangrens
- grens beschermd dorpsgezicht
- GBKN gegevens
- bestemmingsgrens
- bouwgrens
- indelinglijn
- 1, II, III categorie
- 1-goethoogte 2-bouwhoogte 3-dakhelling
- rioolpersleiding
- uitsluiting inrichtingen artikel 41 wet geluid hinder
- geluidszone industriewoof
- verwijzing naar een dwarsprofiel
- bedrijf
- wonen
- te bebouwen erven
- ontsluiting
- karakteristiek


bestemmingen

- bedrijfsdoeleinden
- bedrijfsdoeleinden (water- en recreatiegebonden)
- woondoeleinden
- water
- wegverkeer
- natuurgebied
- groenvoorzieningen

dwarsprofielen schaal 1:100

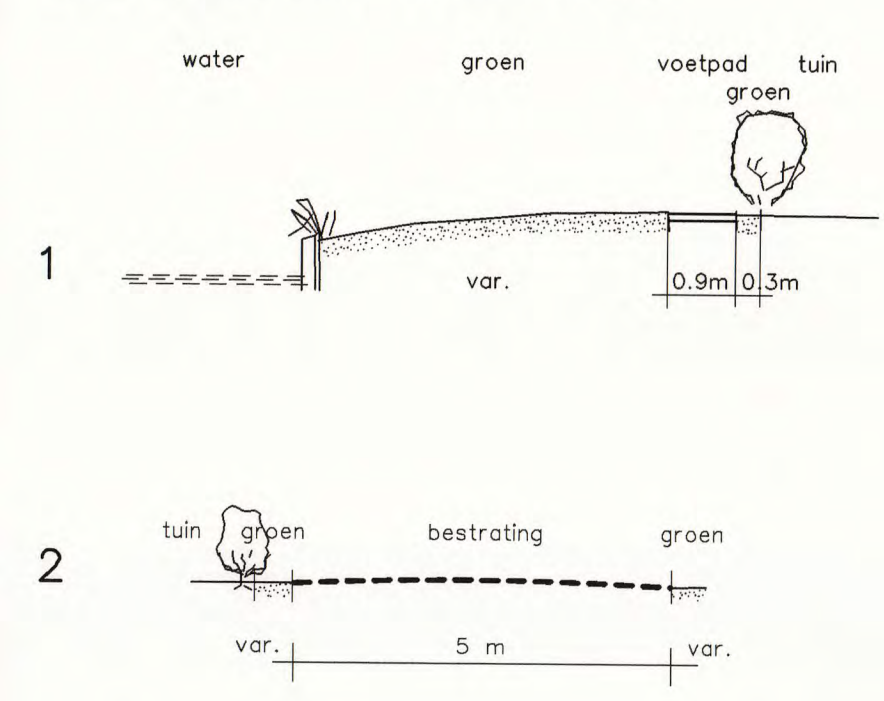

dwarsprofiel schaal 1:200

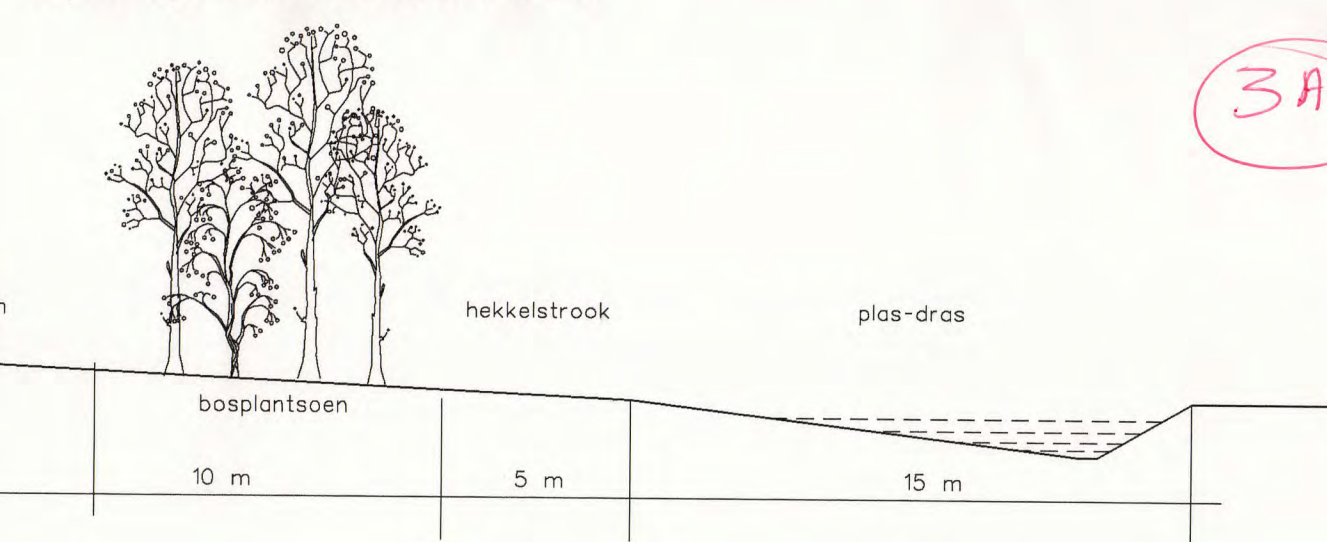

Behoort bij de uitspraak van de Afdeling
bestuursrechtpraak van 18 juli 2001
nr. 200106505-1

BEHOORT BIJ RAADSBELOFT
VAN
DE SECRETARIS VAN WYMBRITSERADIJ

Gegevens door Gedeputeerde
Staten van Fryslân te beslist van
hadde nummer 194064, betuenders de
in rood doorgetrokken delen van de
plankaart en voorschriften:
Leeuwarden, 15 december 2002
Voorzitter,
Loo-Griffioen



GEMEENTE WYMBRITSERADIJ

WOUDSEND
BESTEMMINGSPLAN DE WELLE
plankaart

d.d. 16-05-2000 tek. nr. 285.23.14

BügelHajema
v t v t v

BügelHajema, Adriaans 14
Burg voor Ruitersloep
Ordnung en Milieu B.V.
Woudsend, 15 december 2002
Postbus 14
8870 BB Leeuwarden
Telefoon: 088-620203 Telefax: 088-620204