



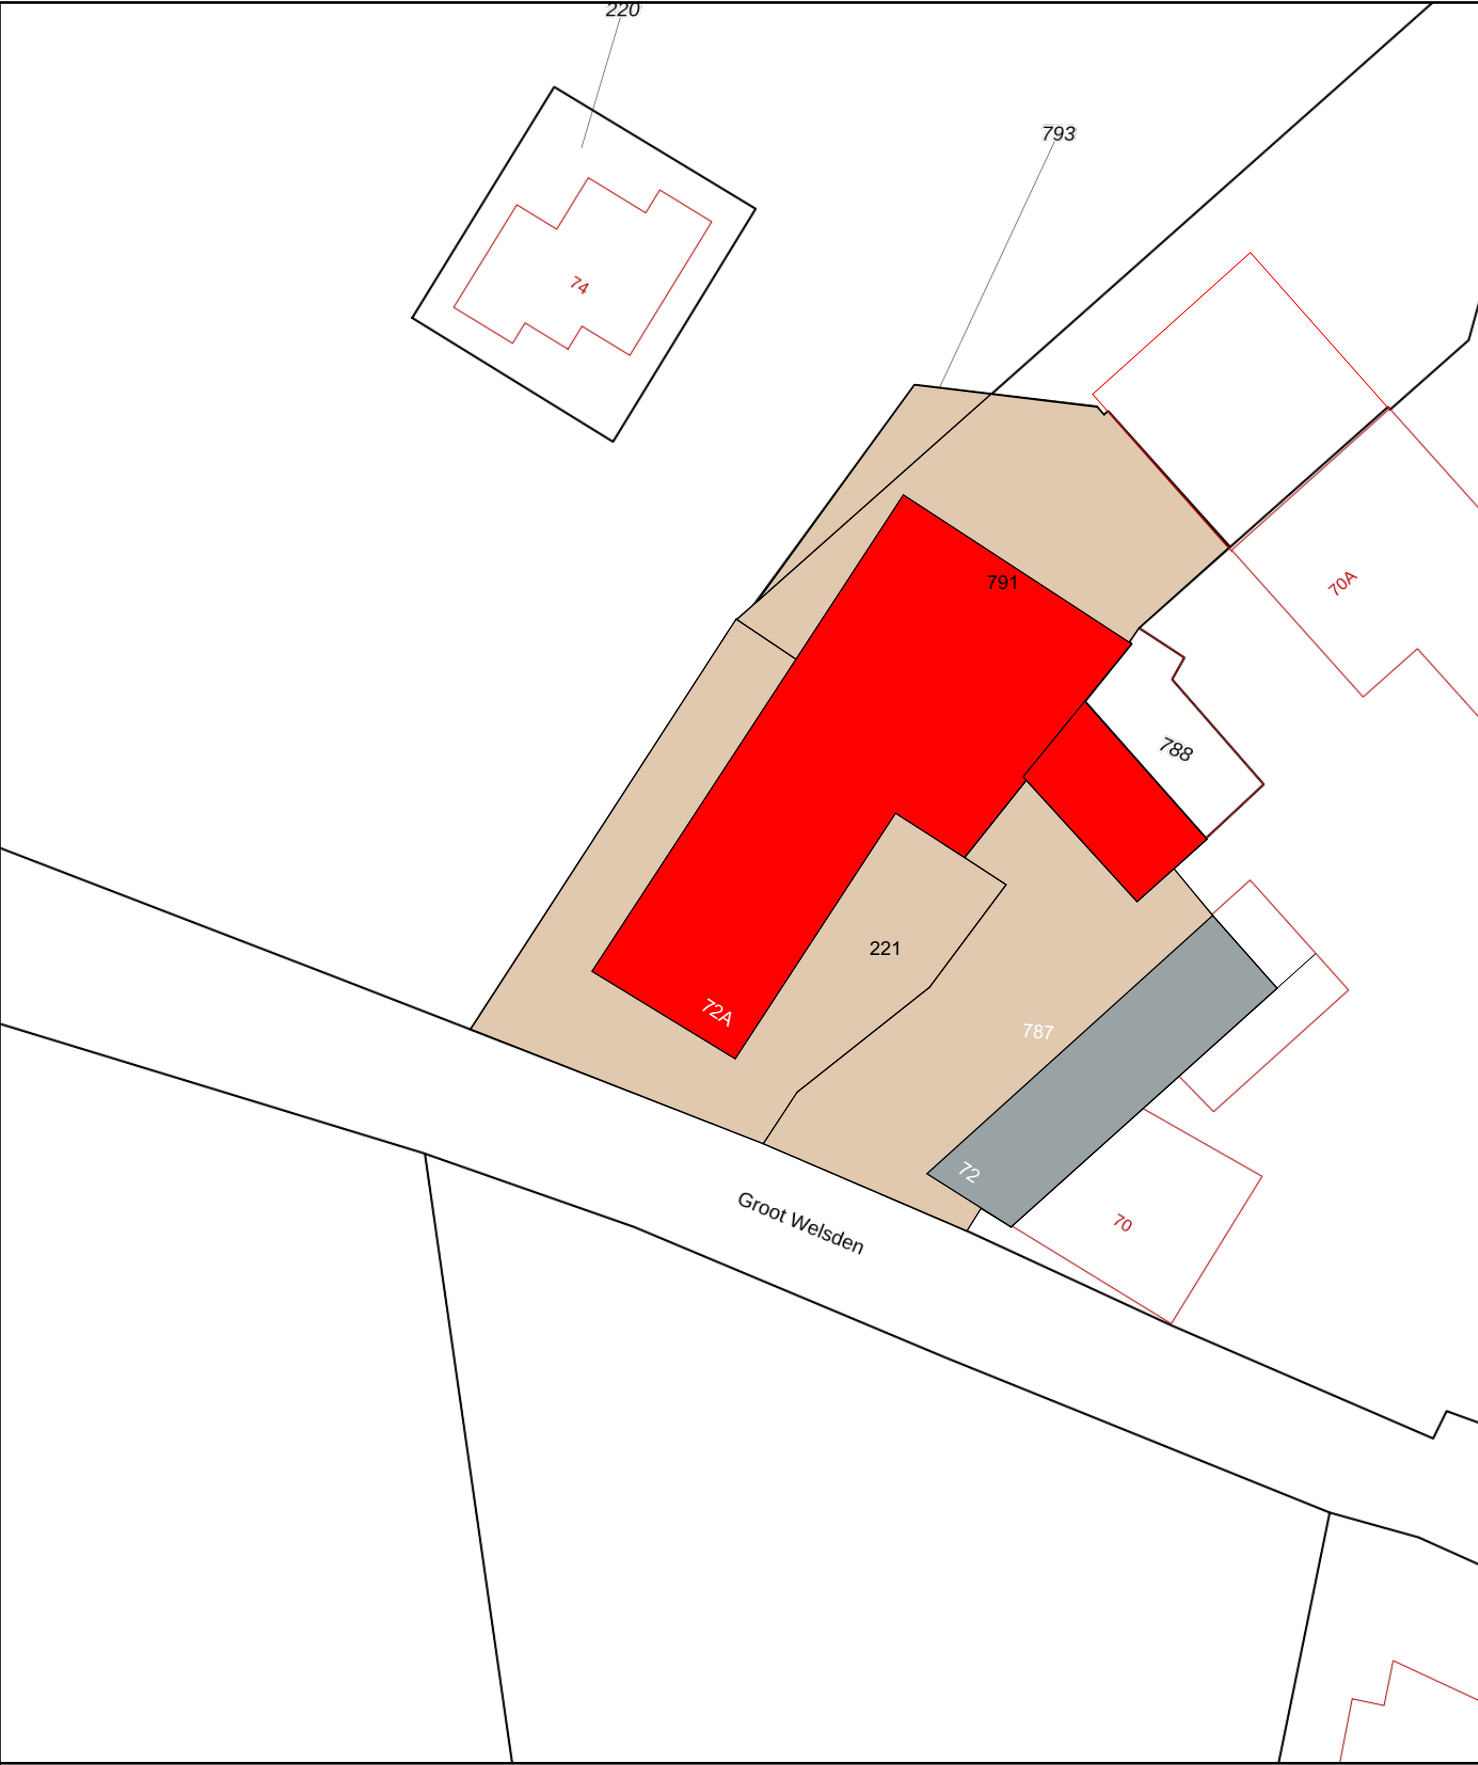

- schuur
- woning
- perceel / erf

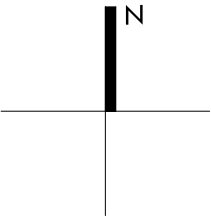

kadastrale gemeente: Margraten
sectie: H
nummers: 221
perceelsoppervlakte: ca 1130 m2
bebouwde oppervlakte: 598 m2
bruto vloeroppervlakte woning: 386 m2
bruto inhoud woning: 1192 m3

maten zijn richtmaten! maten zijn in het werk te controleren!

12345

25

Deze kaart is noordgericht

Perceelnummer

Huisnummer

Vastgestelde kadastrale grens

Voorlopige kadastrale grens

Administratieve kadastrale grens

Bebouwing

Schaal 1: 500

Kadastrale gemeente

Sectie

Perceel

Margraten

H

221

Voor een eensluitend uittreksel, geleverd op 21 april 2020

De bewaarder van het kadaster en de openbare registers

Aan dit uittreksel kunnen geen betrouwbare maten worden ontleend.

De Dienst voor het kadaster en de openbare registers behoudt zich de intellectuele eigendomsrechten voor, waaronder het auteursrecht en het databankenrecht.

kadaster

ARCHITECTEN
BUREAU
BECKERS

Hagendorenweg 2
6436 CS Amstenrade
T +31 (0) 46 442 1685
E arch@bureaubeckers.nl
www.bureaubeckers.nl


HERBESTEMMING GROOT WELSDEN 72 A

6269 EW MARGRATEN

vrv mevrouw V. Roos en de heer C. Huijnen

SITUATIETEKENING SCHUUR BESTAAND

schaal	1:500	datum	02-05-2020	projectnummer	1402
getekend	MV	gewijzigd	08-05-2020	blad	BTH00

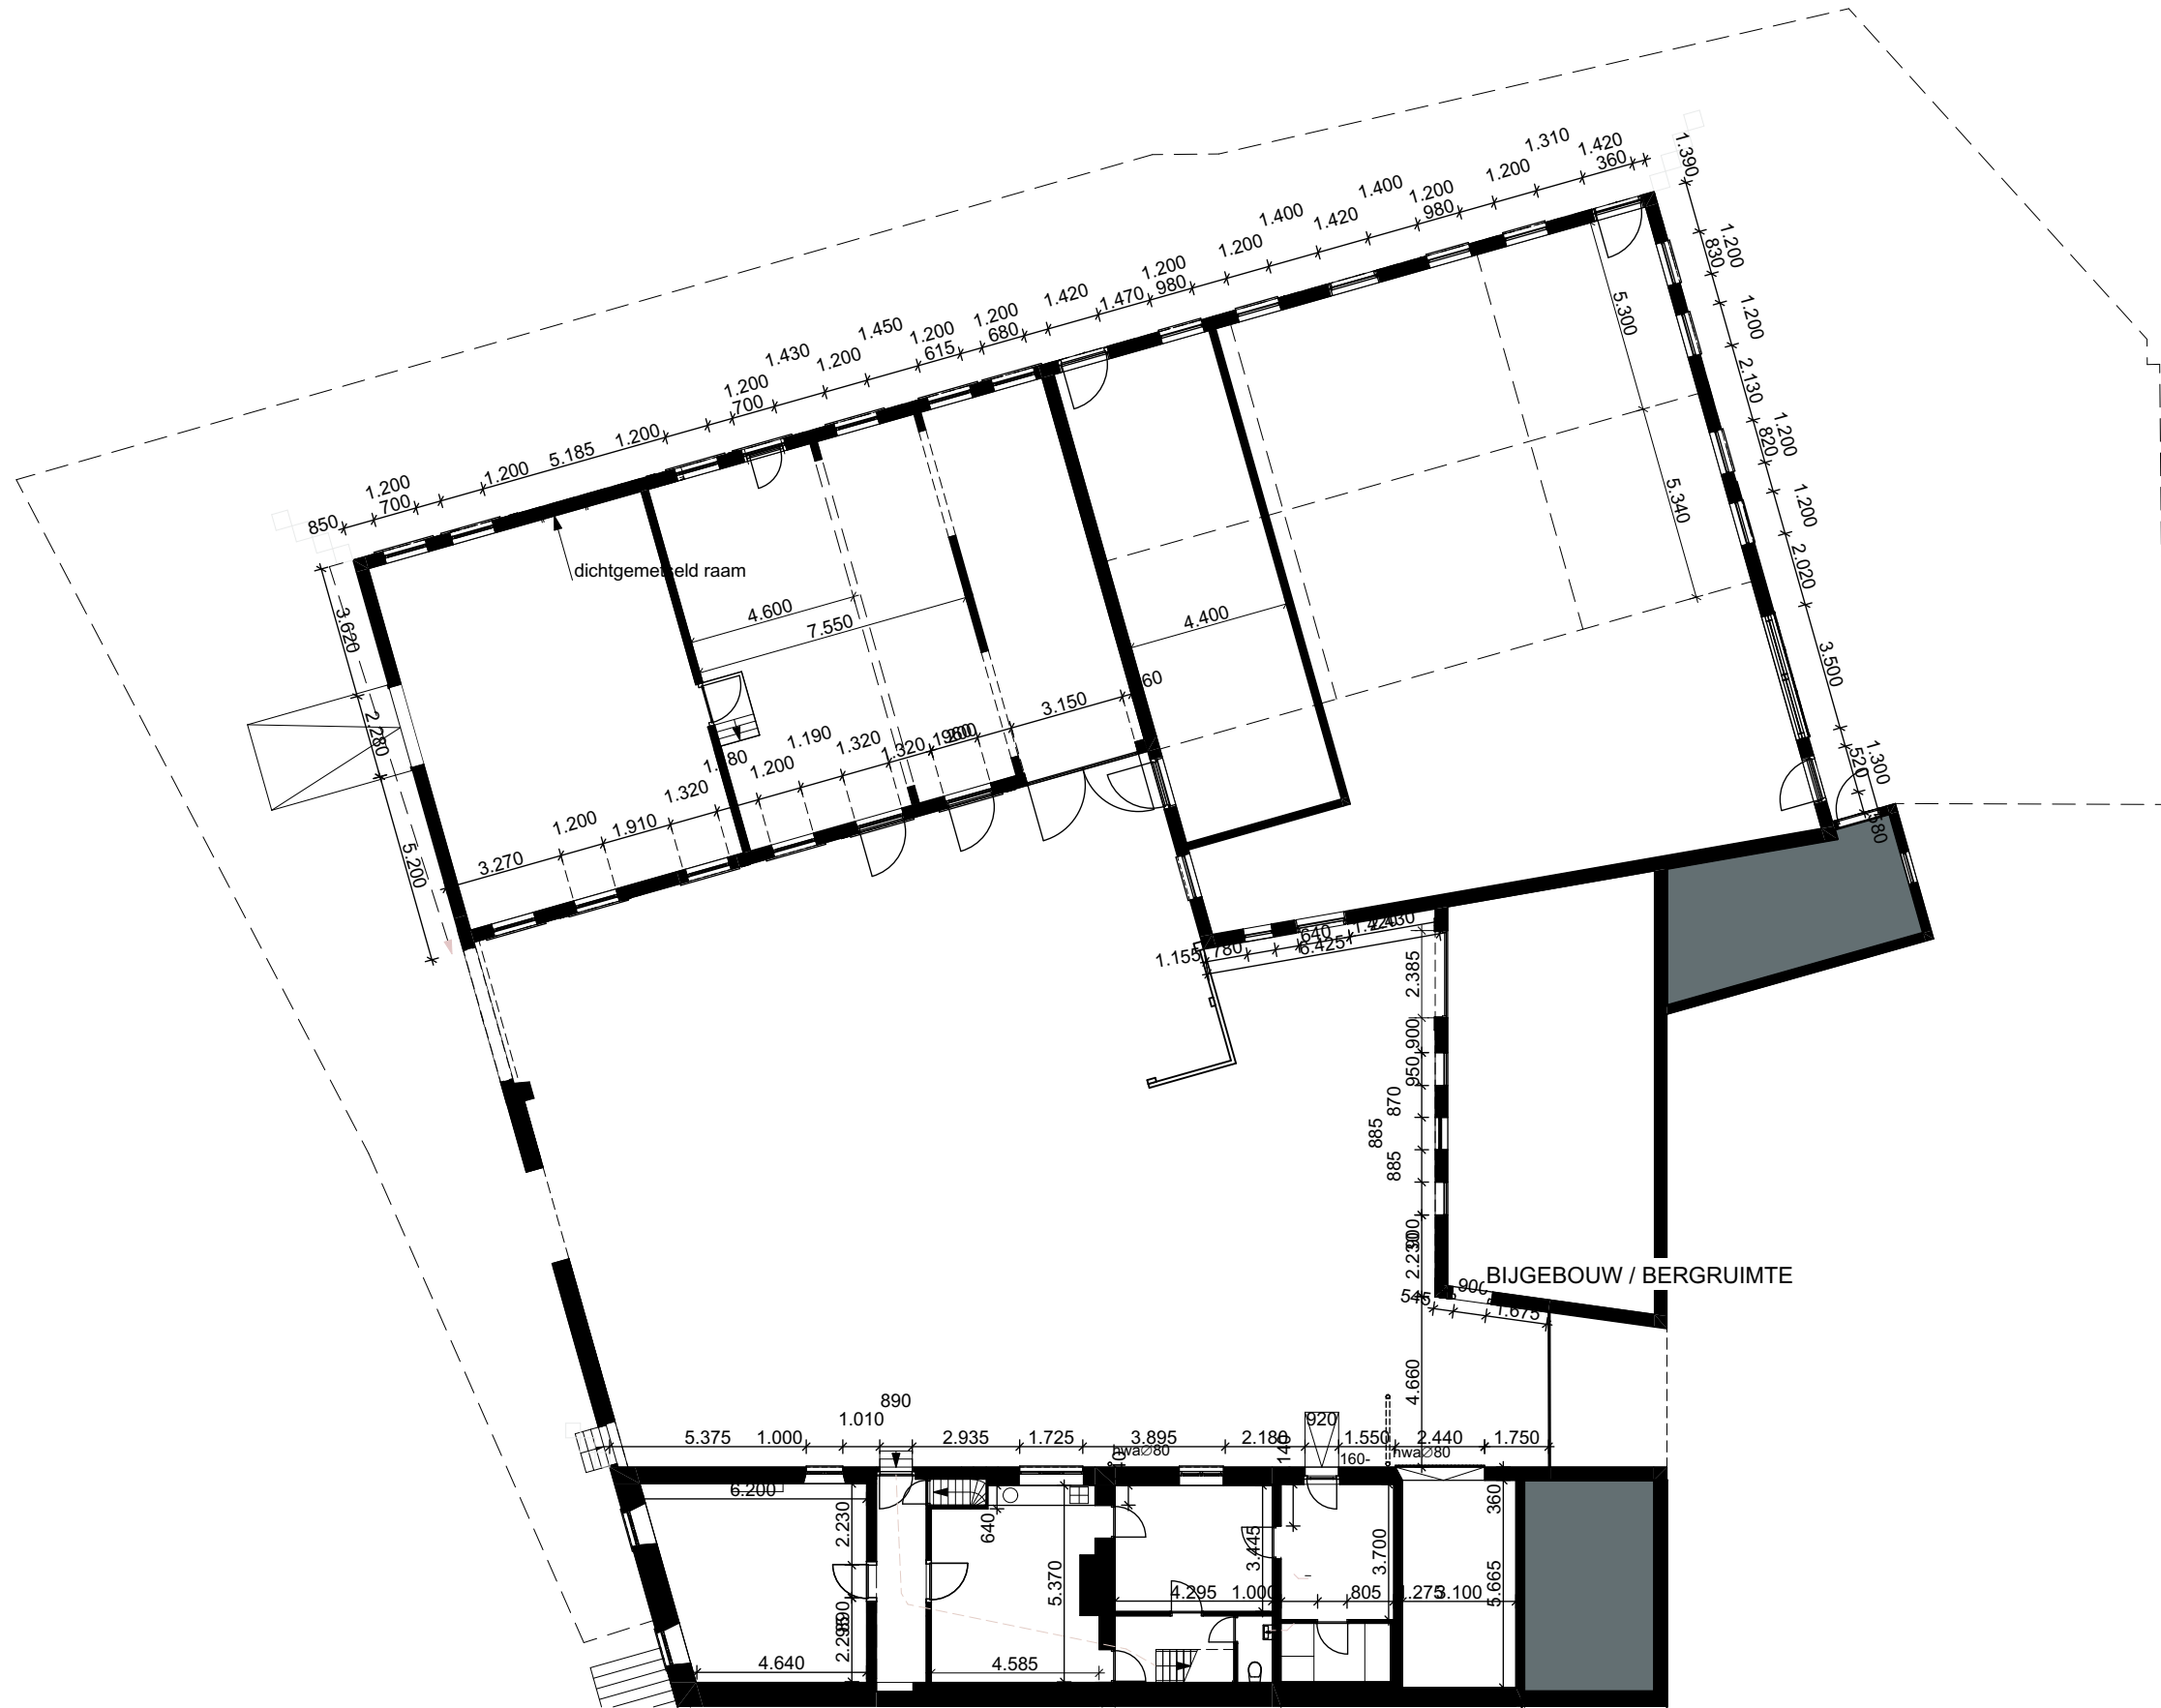

maten zijn richtmaten! maten zijn in het werk te controleren!

ARCHITECTEN
BUREAU
BECKERS


Hagendorenweg 2
6436 CS Amstenrade
T +31 (0) 46 442 1685
E arch@bureaubeckers.nl
www.bureaubeckers.nl

HERBESTEMMING GROOT WELSDEN 72 A 6269 EW MARGRATEN

vrv mevrouw V. Roos en de heer C. Huijnen

BEGANEGROND SCHUUR BESTAAND

schaal	1:200	datum	02-05-2020	projectnummer	1402
getekend	MV	gewijzigd	08-05-2020	blad	BTH01

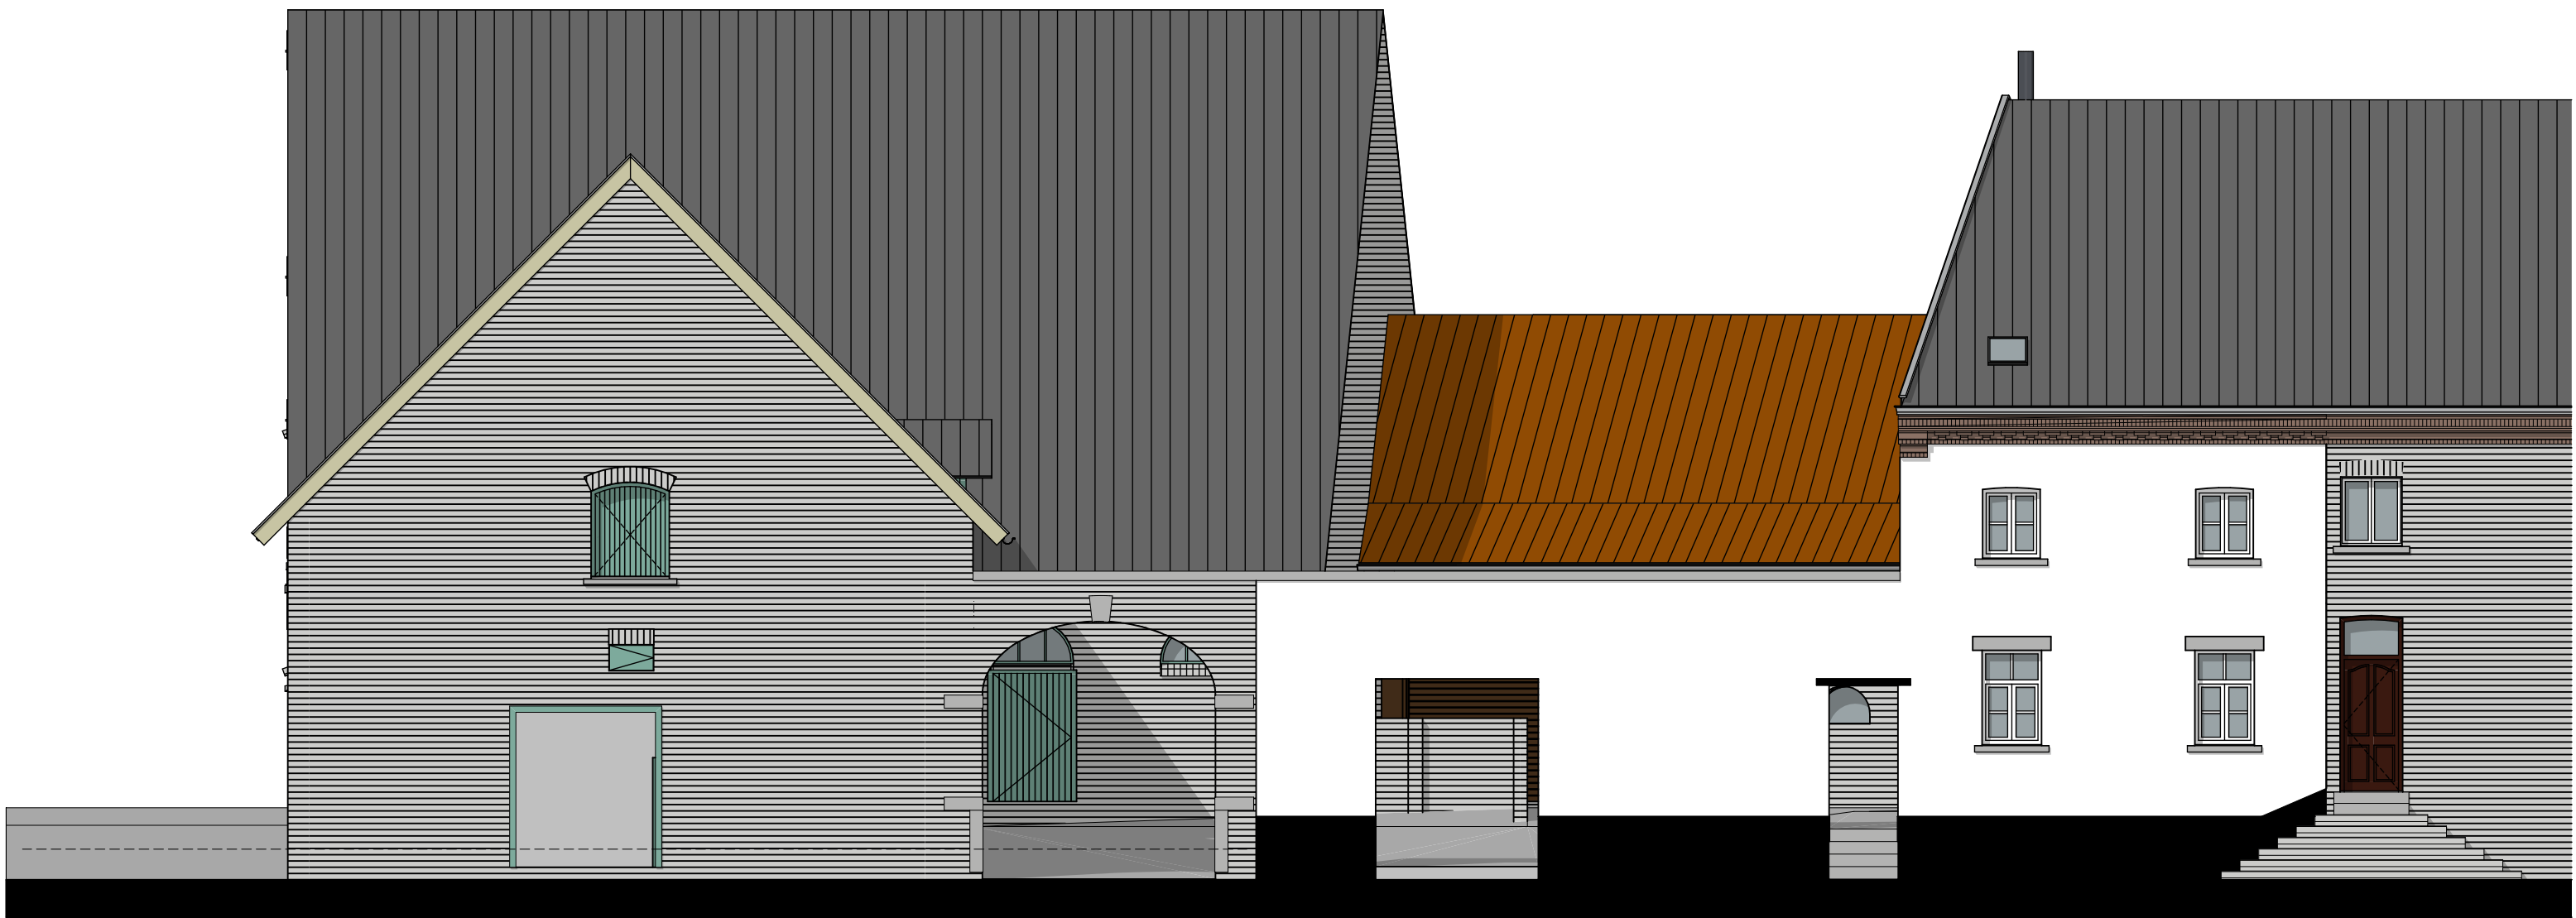

← Groot Welsden 72A →

maten zijn richtmaten! maten zijn in het werk te controleren!

ARCHITECTEN
BUREAU
BECKERS


Hagendorenweg 2
6436 CS Amstenrade
T +31 (0) 46 442 1685
E arch@bureaubeckers.nl
www.bureaubeckers.nl

HERBESTEMMING GROOT WELSDEN 72 A 6269 EW MARGRATEN

vrv mevrouw V. Roos en de heer C. Huijnen

ZUIDGEVEL SCHUUR BESTAAND (VOORGEVEL)

schaal	1:100	datum	02-05-2020	projectnummer	1402
getekend	MV	gewijzigd	08-05-2020	blad	BTH03

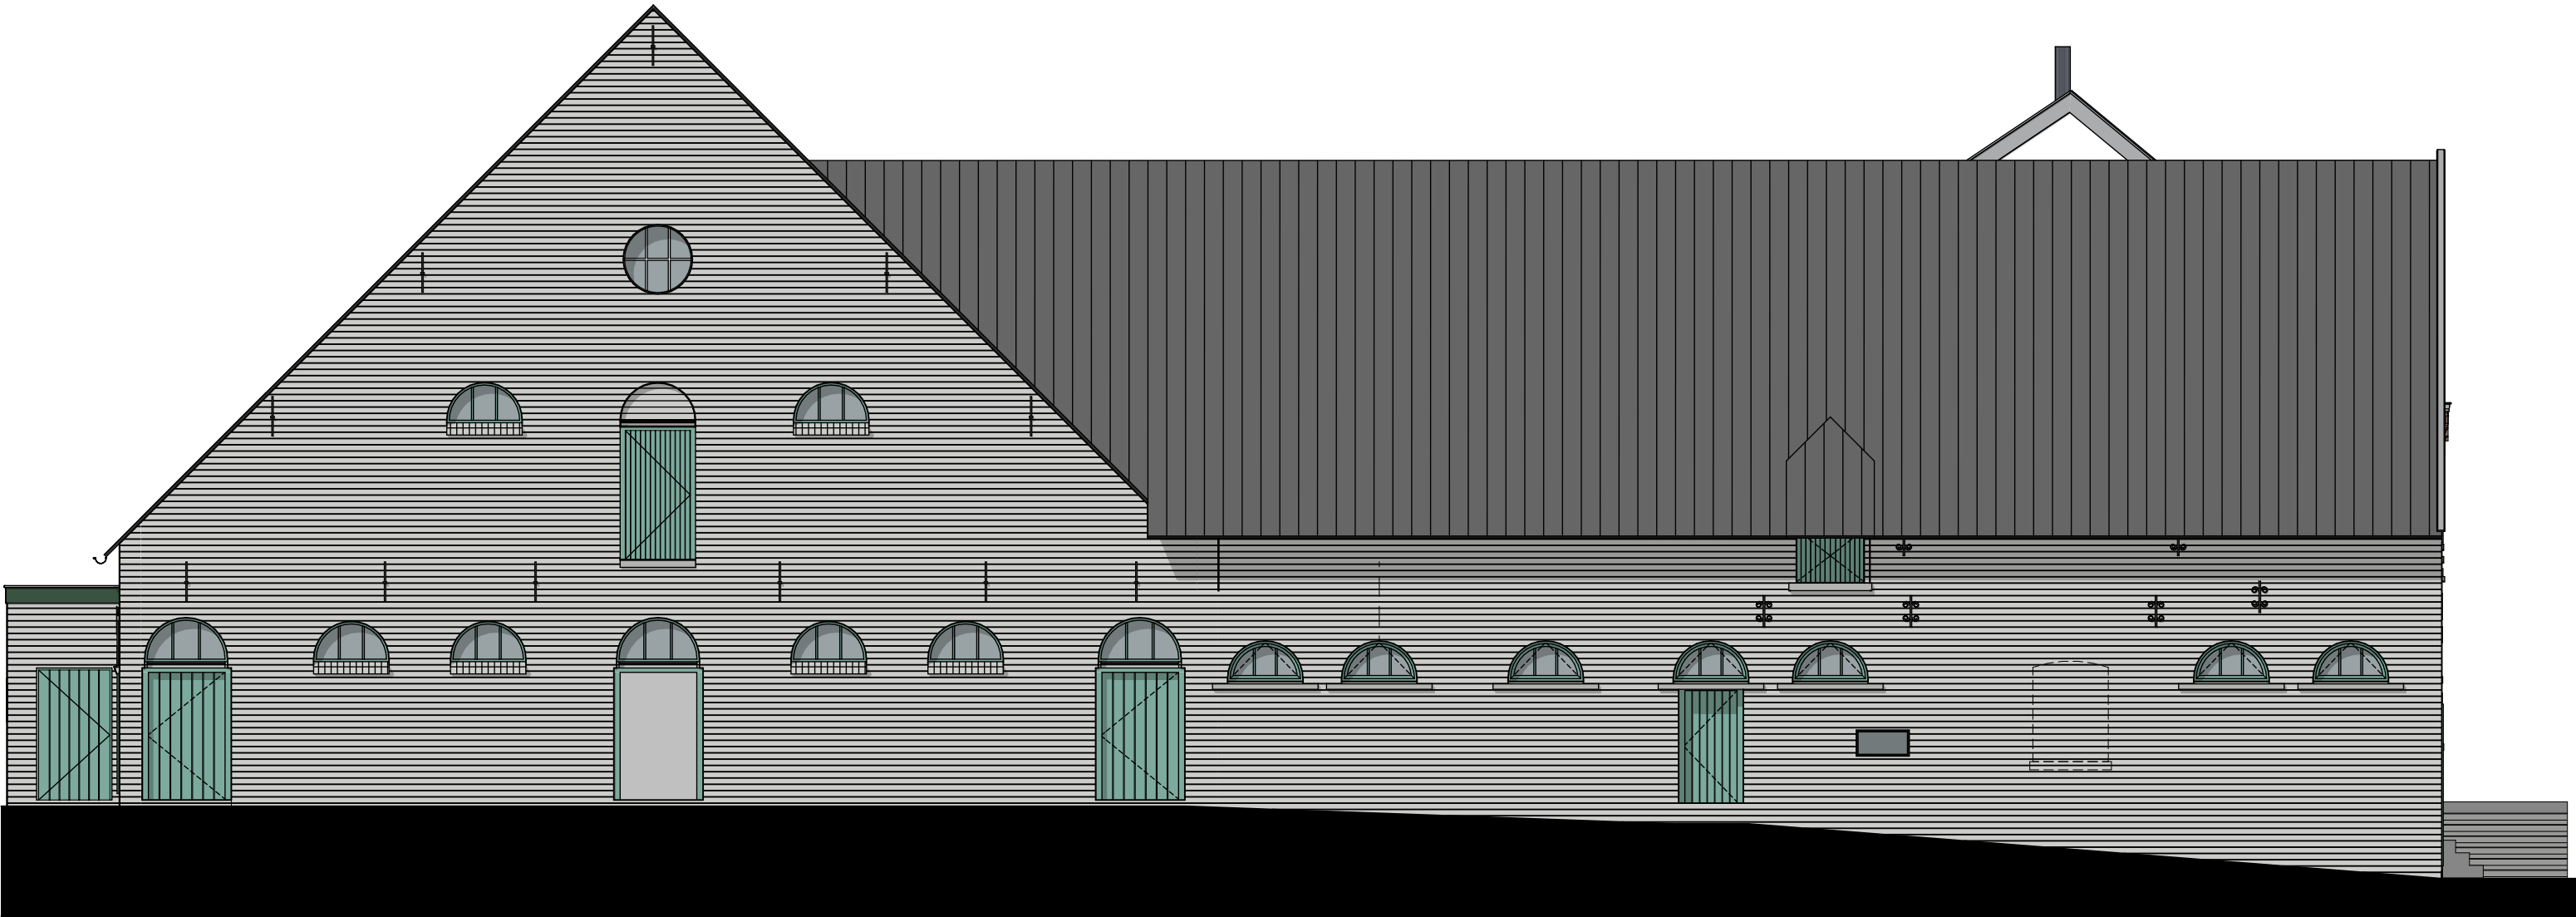

maten zijn richtmaten! maten zijn in het werk te controleren!

ARCHITECTEN
BUREAU
BECKERS


Hagendorenweg 2
6436 CS Amstenrade
T +31 (0) 46 442 1685
E arch@bureaubeckers.nl
www.bureaubeckers.nl

HERBESTEMMING GROOT WELSDEN 72 A 6269 EW MARGRATEN

vrv mevrouw V. Roos en de heer C. Huijnen

WESTGEVEL SCHUUR BESTAAND (LINKER ZIJGEVEL)

schaal	1:100	datum	02-05-2020	projectnummer	1402
getekend	MV	gewijzigd	08-05-2020	blad	BTH04

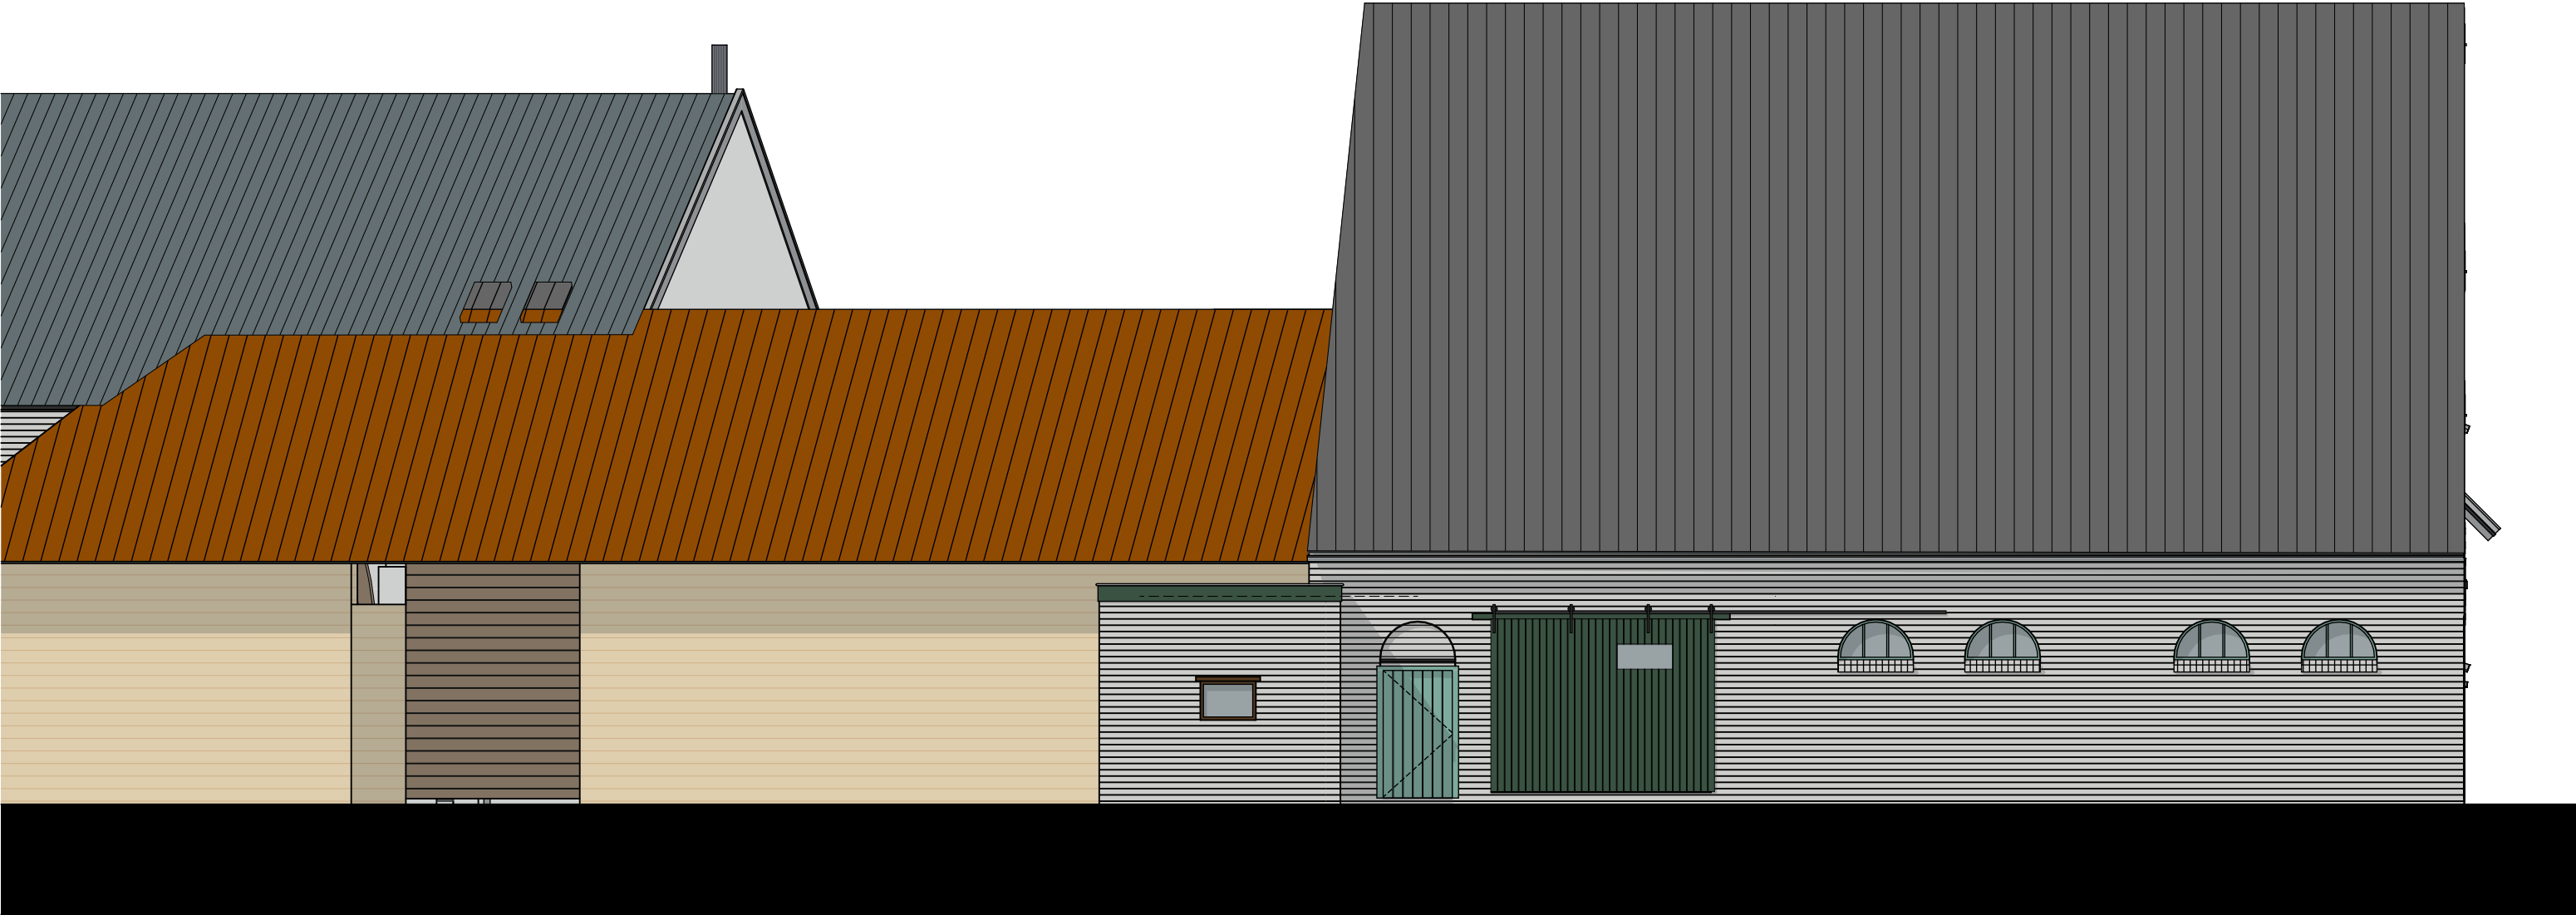

maten zijn richtmaten! maten zijn in het werk te controleren!

ARCHITECTEN
BUREAU
BECKERS


Hagendorenweg 2
6436 CS Amstenrade
T +31 (0) 46 442 1685
E arch@bureaubeckers.nl
www.bureaubeckers.nl

HERBESTEMMING GROOT WELSDEN 72 A 6269 EW MARGRATEN

vrv mevrouw V. Roos en de heer C. Huijnen

NOORDGEVEL SCHUUR BESTAAND (ACHTERGEVEL)

schaal	1:100	datum	02-05-2020	projectnummer	1402
getekend	MV	gewijzigd	08-05-2020	blad	BTH05

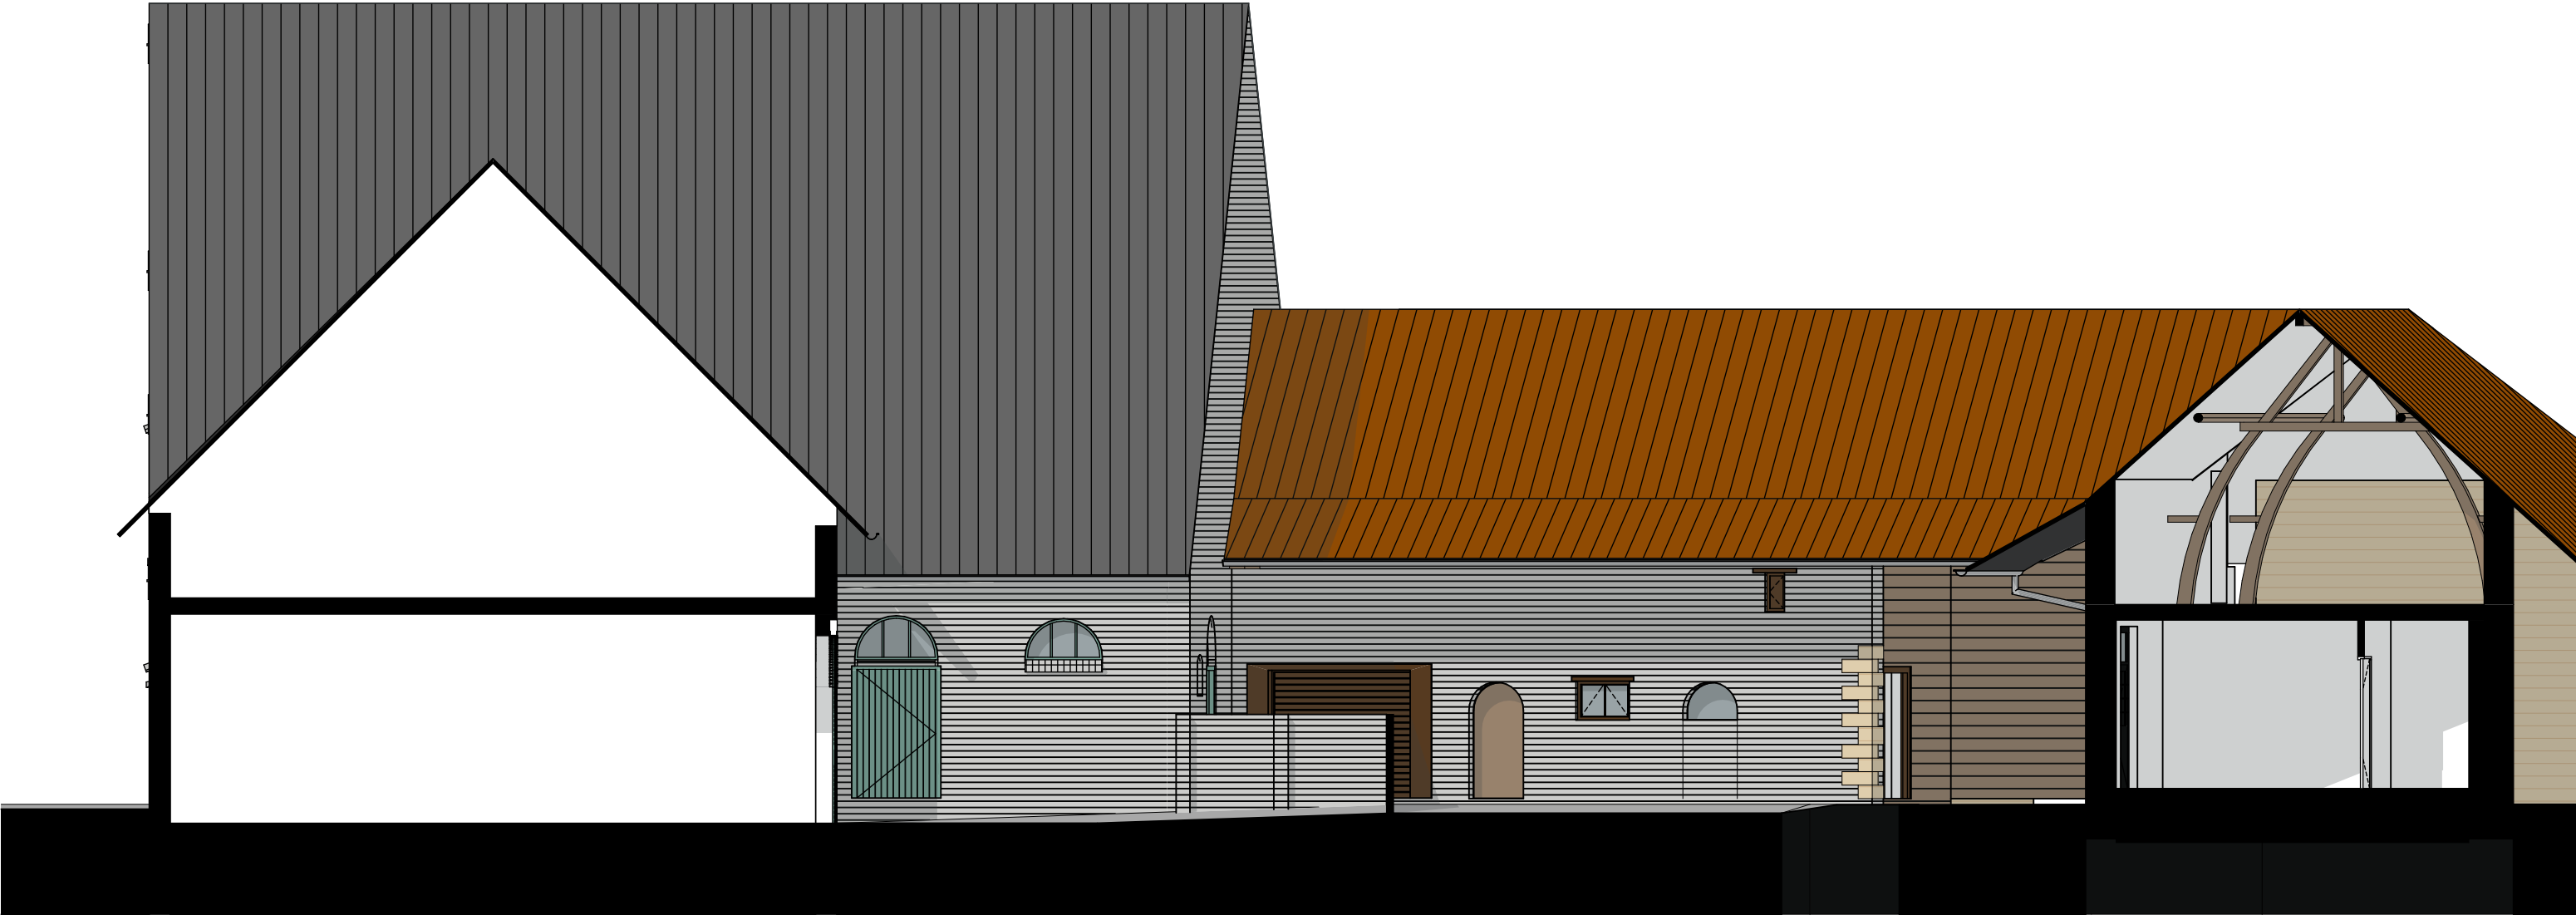

maten zijn richtmaten! maten zijn in het werk te controleren!

ARCHITECTEN
BUREAU
BECKERS


Hagendorenweg 2
6436 CS Amstenrade
T +31 (0) 46 442 1685
E arch@bureaubeckers.nl
www.bureaubeckers.nl

HERBESTEMMING GROOT WELSDEN 72 A 6269 EW MARGRATEN

vrv mevrouw V. Roos en de heer C. Huijnen

ZUIDGEVEL SCHUUR AAN HOF BESTAAND

schaal	1:100	datum	02-05-2020	projectnummer	1402
getekend	MV	gewijzigd	08-05-2020	blad	BTH06

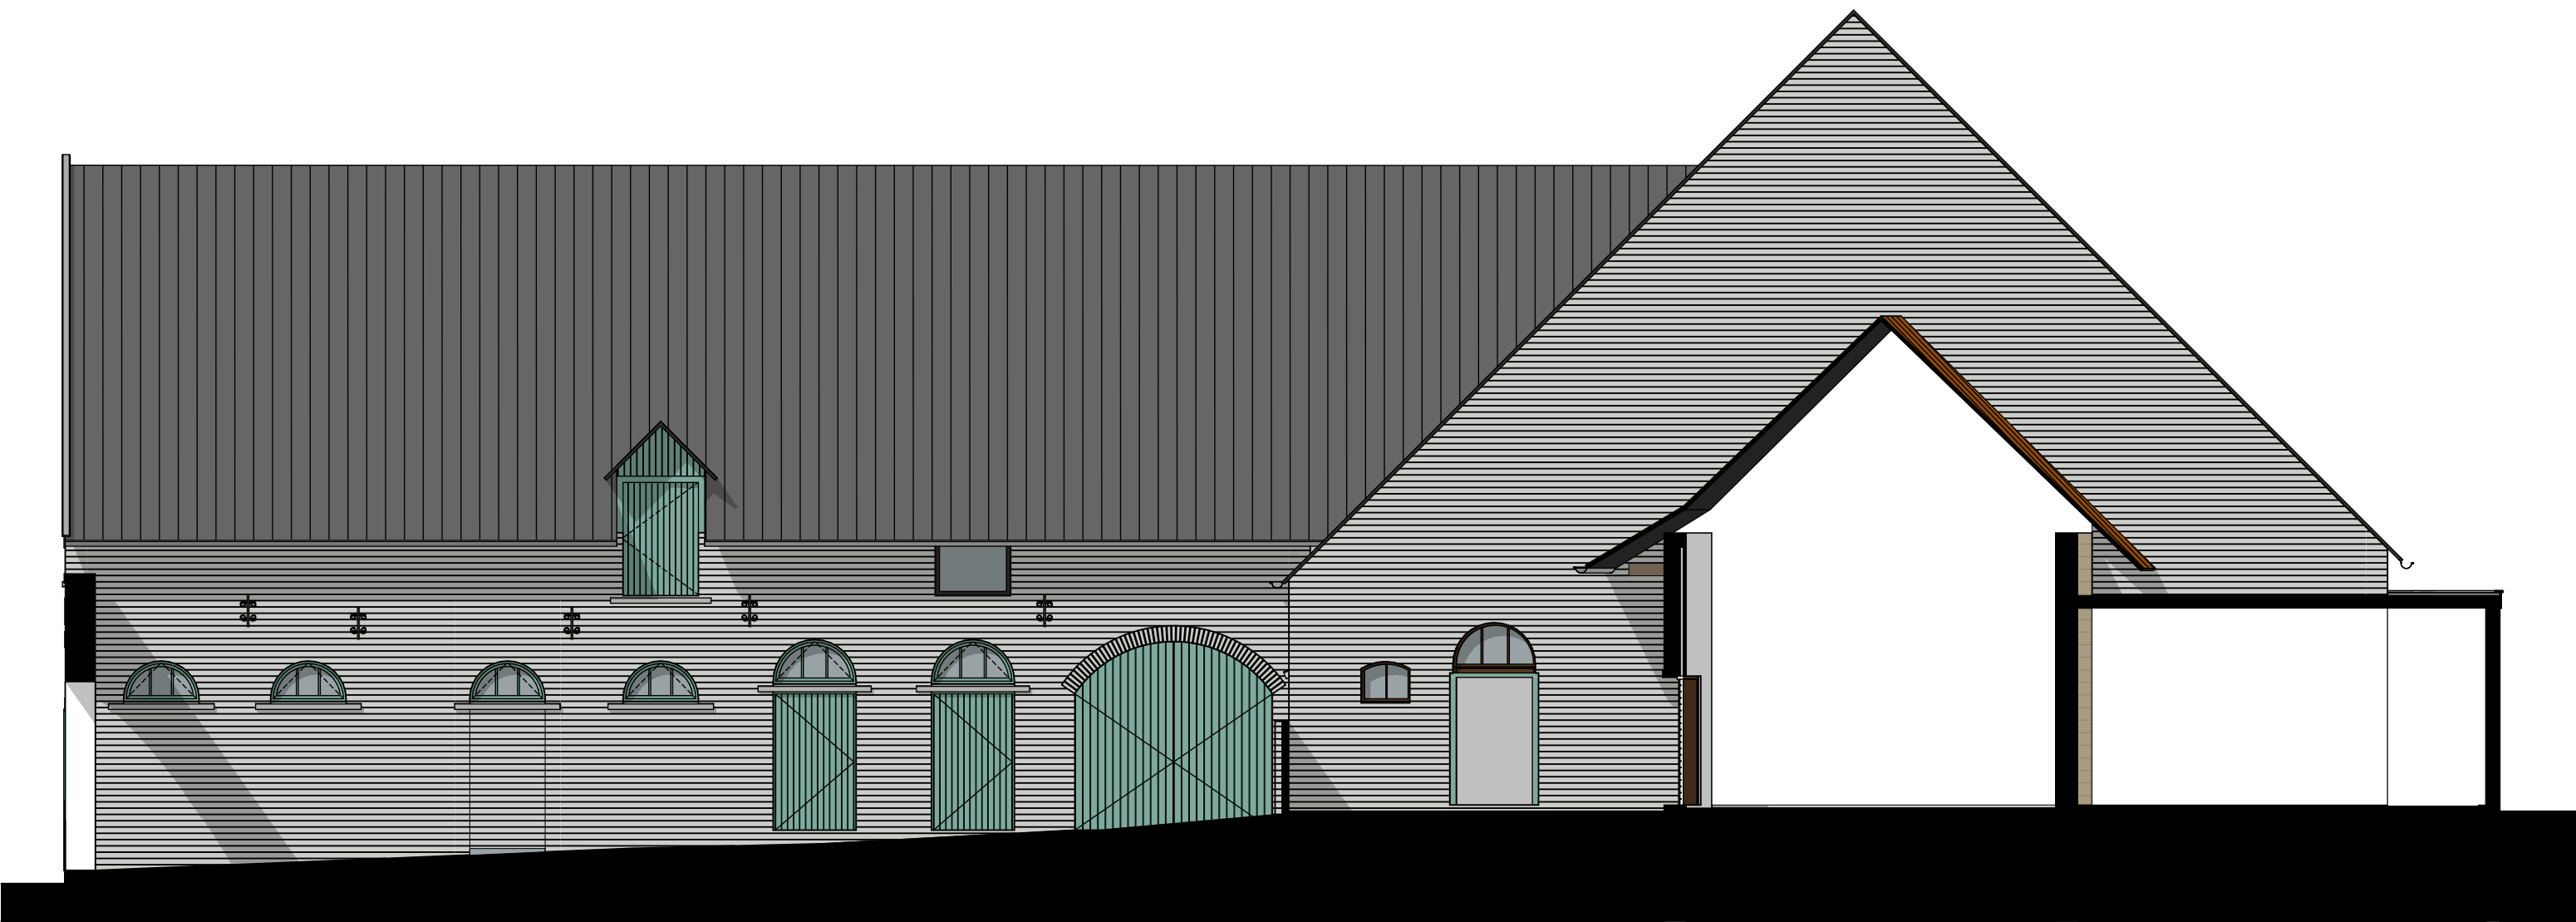

maten zijn richtmaten! maten zijn in het werk te controleren!

ARCHITECTEN
BUREAU
BECKERS


Hagendorenweg 2
6436 CS Amstenrade
T +31 (0) 46 442 1685
E arch@bureaubeckers.nl
www.bureaubeckers.nl

HERBESTEMMING GROOT WELSDEN 72 A 6269 EW MARGRATEN


vrv mevrouw V. Roos en de heer C. Huijnen

OOSTGEVEL SCHUUR AAN HOF BESTAAND

schaal	1:100	datum	02-05-2020	projectnummer	1402
getekend	MV	gewijzigd	08-05-2020	blad	BTH07

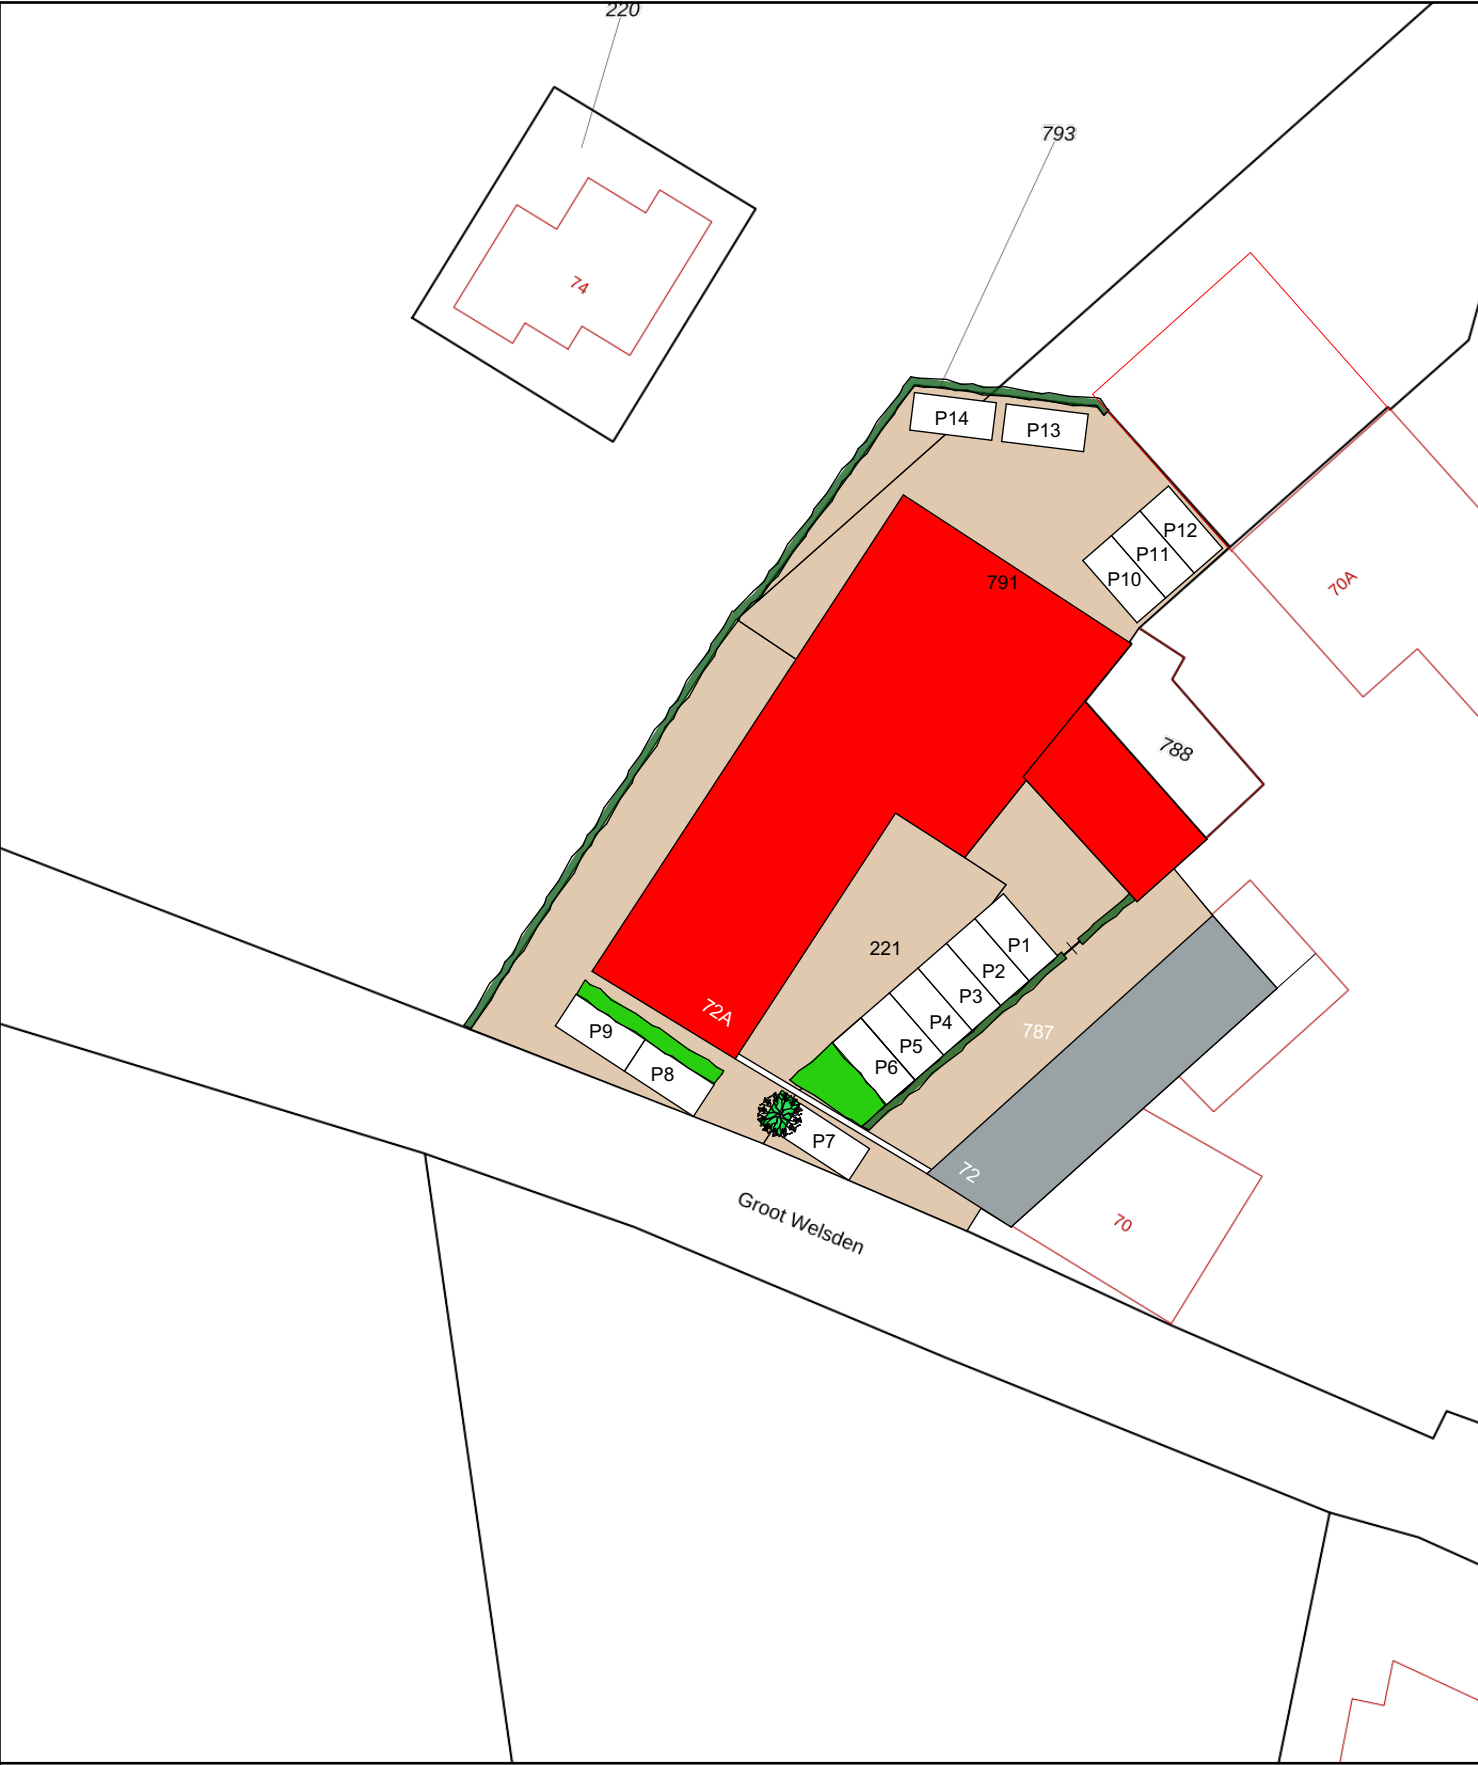

- parkeren
- schuur
- woning
- perceel / erf

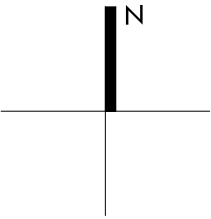

kadastrale gemeente: Margraten

sectie: H

nummers: 221

perceelsoppervlakte: ca 1130 m2

bebouwde oppervlakte: 598 m2

bruto vloeroppervlakte woning: 386 m2

bruto inhoud woning: 1192 m3

maten zijn richtmaten! maten zijn in het werk te controleren!

12345

25

Deze kaart is noordgericht

Perceelnummer

Huisnummer

Vastgestelde kadastrale grens

Voorlopige kadastrale grens

Administratieve kadastrale grens

Bebouwing

Schaal 1: 500

Kadastrale gemeente

Margraten

Sectie

H

Perceel

221

Voor een eensluitend uittreksel, geleverd op 21 april 2020

De bewaarder van het kadaster en de openbare registers

Aan dit uittreksel kunnen geen betrouwbare maten worden ontleend.

De Dienst voor het kadaster en de openbare registers behoudt zich de intellectuele eigendomsrechten voor, waaronder het auteursrecht en het databankenrecht.

kadaster

ARCHITECTEN
BUREAU
BECKERS

Hagendorenweg 2
6436 CS Amstenrade
T +31 (0) 46 442 1685
E arch@bureaubeckers.nl
www.bureaubeckers.nl

HERBESTEMMING GROOT WELSDEN 72 A

6269 EW MARGRATEN

vrv mevrouw V. Roos en de heer C. Huijnen

SITUATIETEKENING

schaal	1:500	datum	02-05-2020	projectnummer	1402
getekend	MV	gewijzigd	13-05-2020	blad	NTH00



maten zijn richtmaten! maten zijn in het werk te controleren!

ARCHITECTEN
BUREAU
BECKERS

Hagendorenweg 2
6436 CS Amstenrade
T +31 (0) 46 442 1685
E arch@bureaubeckers.nl
www.bureaubeckers.nl

HERBESTEMMING GROOT WELSDEN 72 A 6269 EW MARGRATEN

vrv mevrouw V. Roos en de heer C. Huijnen

BEGANEGROND SCHUUR NIEUW

schaal	1:200	datum	02-05-2020	projectnummer	1402
getekend	MV	gewijzigd	13-05-2020	blad	NTH01



maten zijn richtmaten! maten zijn in het werk te controleren!

ARCHITECTEN
BUREAU
BECKERS

Hagendorenweg 2
6436 CS Amstenrade
T +31 (0) 46 442 1685
E arch@bureaubeckers.nl
www.bureaubeckers.nl

HERBESTEMMING GROOT WELSDEN 72 A 6269 EW MARGRATEN

vrv mevrouw V. Roos en de heer C. Huijnen

VERDIEPING 1 SCHUUR NIEUW

schaal	1:200	datum	02-05-2020	projectnummer	1402
getekend	MV	gewijzigd	08-05-2020	blad	NTH02



entree woning 2 t/m 4
vakantie app. 1 t/m 4

Groot Welsden 72A

maten zijn richtmaten! maten zijn in het werk te controleren!

ARCHITECTEN
BUREAU
BECKERS

Hagendorenweg 2
6436 CS Amstenrade
T +31 (0) 46 442 1685
E arch@bureaubeckers.nl
www.bureaubeckers.nl

HERBESTEMMING GROOT WELSDEN 72 A 6269 EW MARGRATEN

vrv mevrouw V. Roos en de heer C. Huijnen

ZUIDGEVEL SCHUUR NIEUW (VOORGEVEL)

schaal	1:100	datum	02-05-2020	projectnummer	1402
getekend	MV	gewijzigd	08-05-2020	blad	NTH03



maten zijn richtmaten! maten zijn in het werk te controleren!

ARCHITECTEN
BUREAU
BECKERS


Hagendorenweg 2
6436 CS Amstenrade
T +31 (0) 46 442 1685
E arch@bureaubeckers.nl
www.bureaubeckers.nl

HERBESTEMMING GROOT WELSDEN 72 A 6269 EW MARGRATEN

vrv mevrouw V. Roos en de heer C. Huijnen

WESTGEVEL SCHUUR NIEUW (LINKER ZIJGEVEL)

schaal	1:100	datum	02-05-2020	projectnummer	1402
getekend	MV	gewijzigd	08-05-2020	blad	NTH04

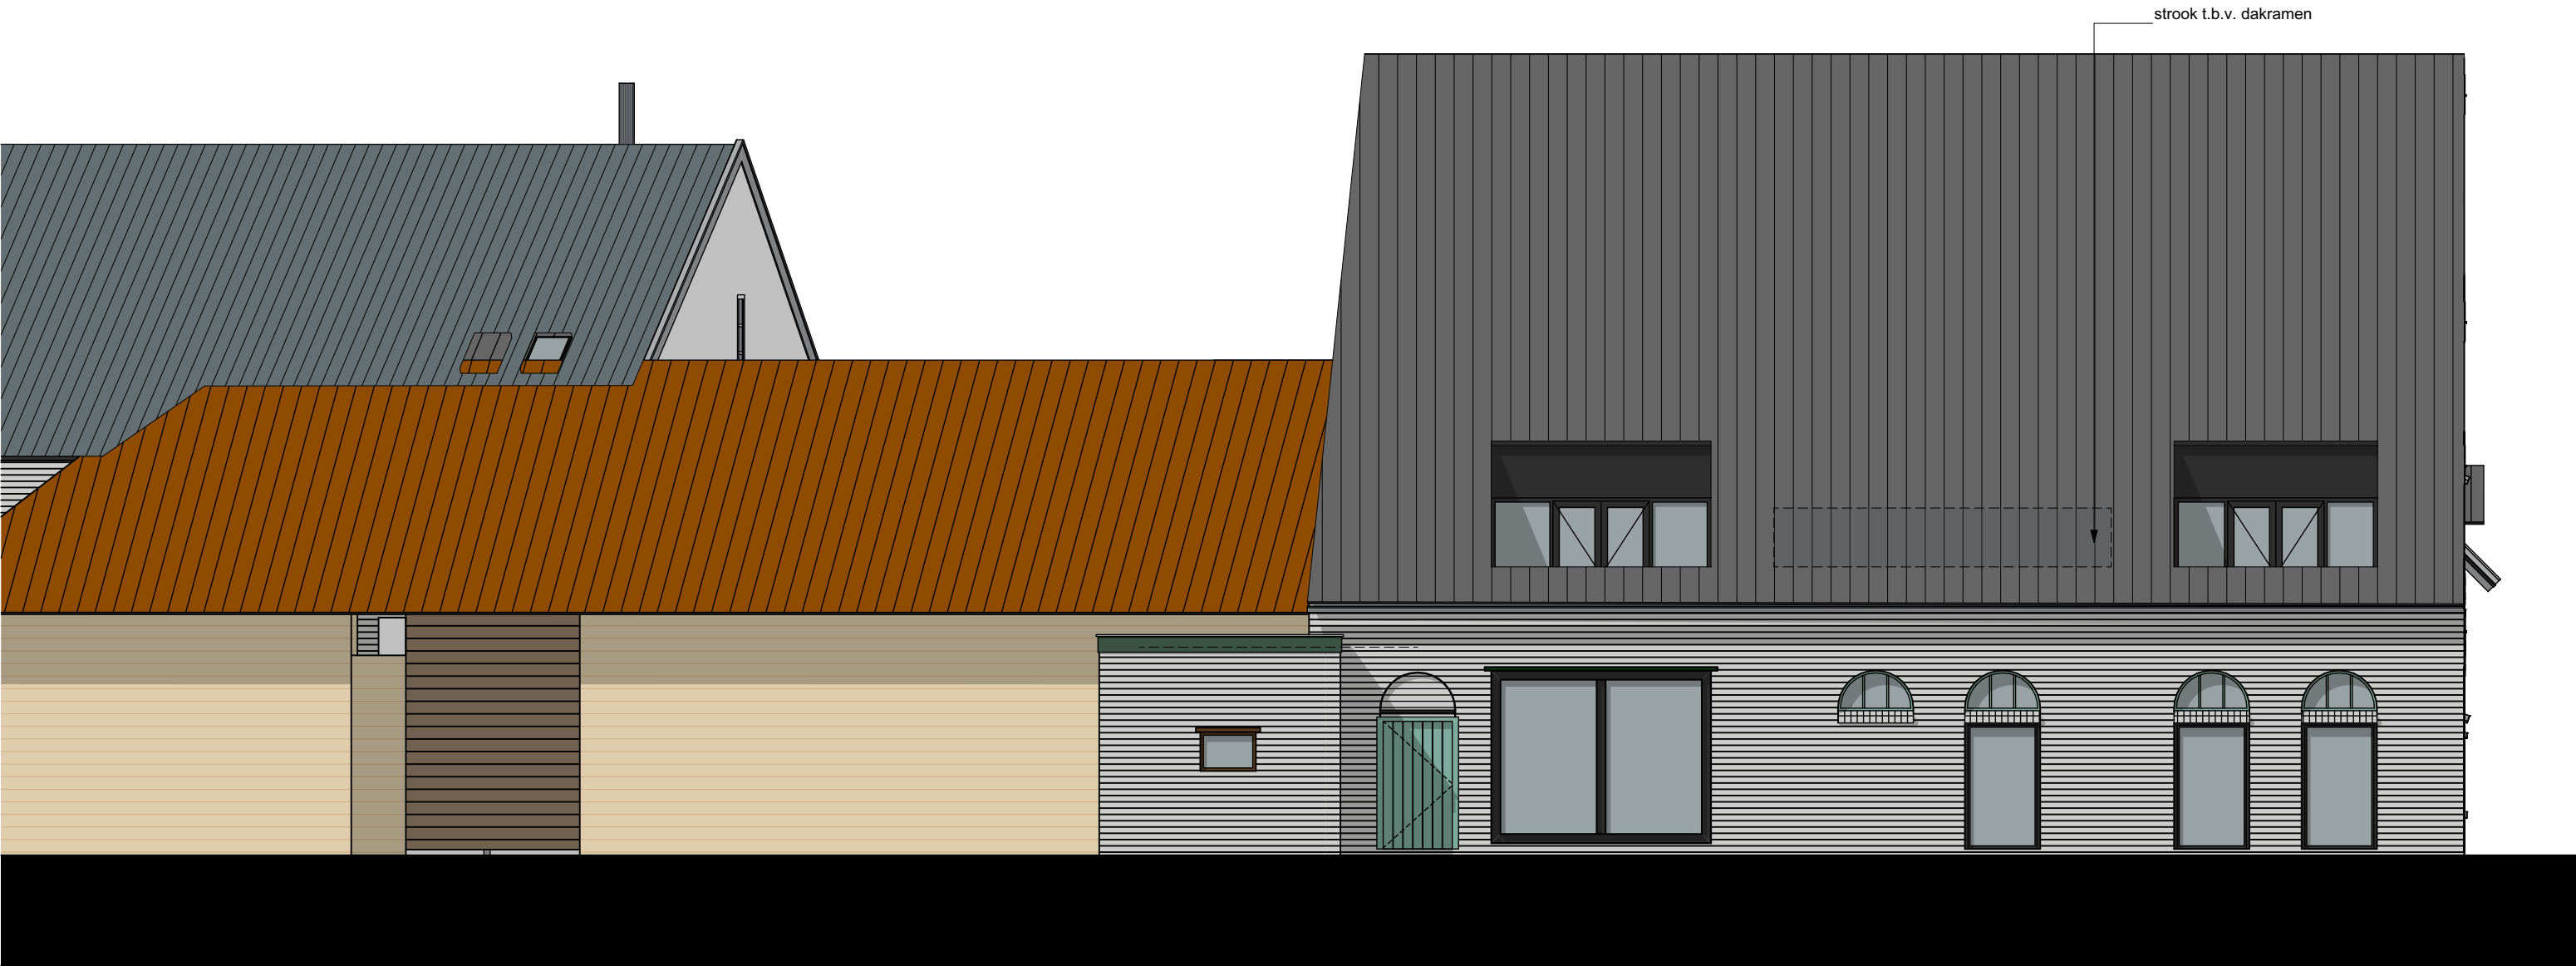

maten zijn richtmaten! maten zijn in het werk te controleren!

ARCHITECTEN
BUREAU
BECKERS


Hagendorenweg 2
6436 CS Amstenrade
T +31 (0) 46 442 1685
E arch@bureaubeckers.nl
www.bureaubeckers.nl

HERBESTEMMING GROOT WELSDEN 72 A 6269 EW MARGRATEN

vrv mevrouw V. Roos en de heer C. Huijnen

NOORDGEVEL SCHUUR NIEUW (ACHTERGEVEL)

schaal	1:100	datum	02-05-2020	projectnummer	1402
getekend	MV	gewijzigd	08-05-2020	blad	NTH05

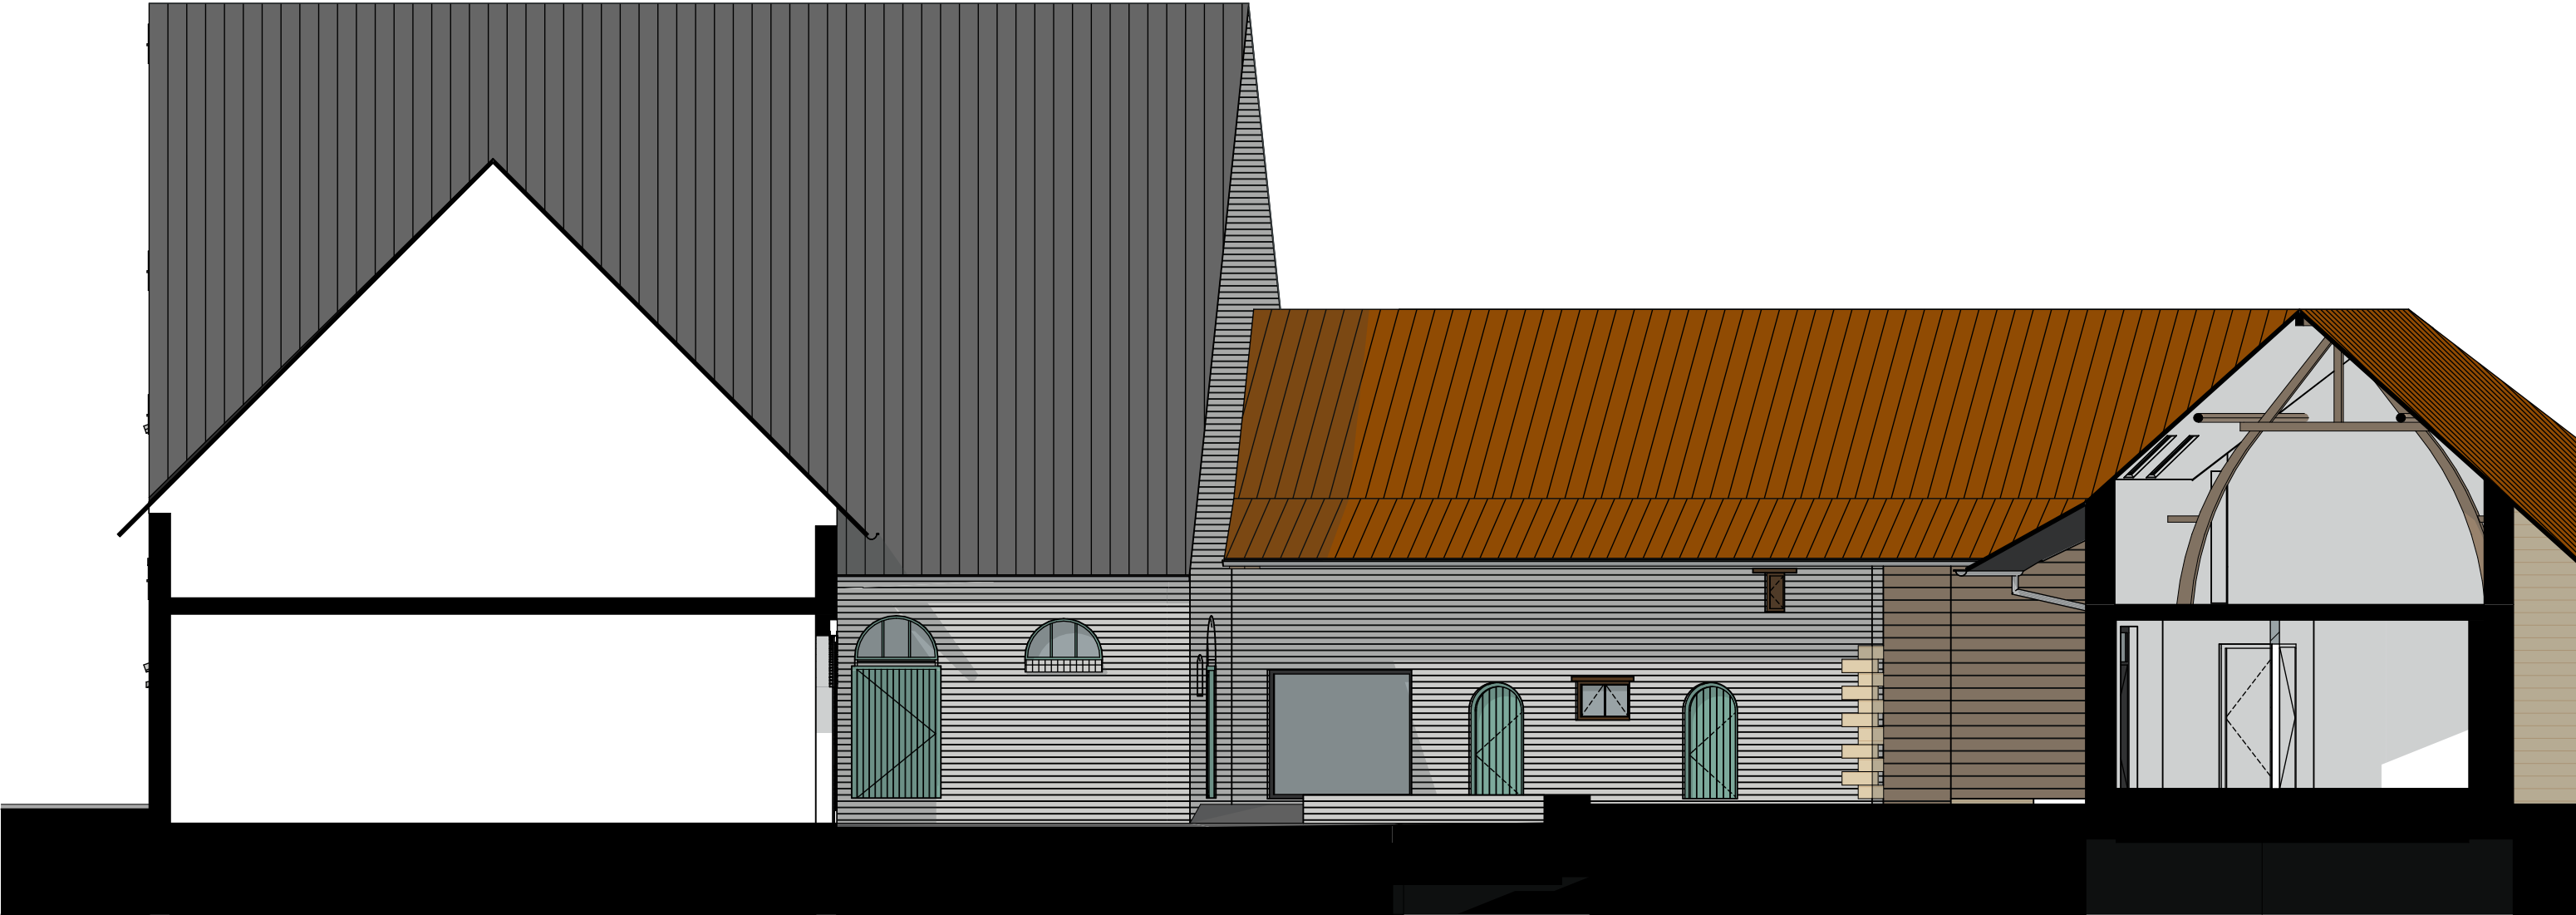

maten zijn richtmaten! maten zijn in het werk te controleren!

ARCHITECTEN
BUREAU
BECKERS


Hagendorenweg 2
6436 CS Amstenrade
T +31 (0) 46 442 1685
E arch@bureaubeckers.nl
www.bureaubeckers.nl

HERBESTEMMING GROOT WELSDEN 72 A 6269 EW MARGRATEN

vrv mevrouw V. Roos en de heer C. Huijnen

ZUIDGEVEL SCHUUR AAN HOF NIEUW

schaal	1:100	datum	02-05-2020	projectnummer	1402
getekend	MV	gewijzigd	08-05-2020	blad	NTH06

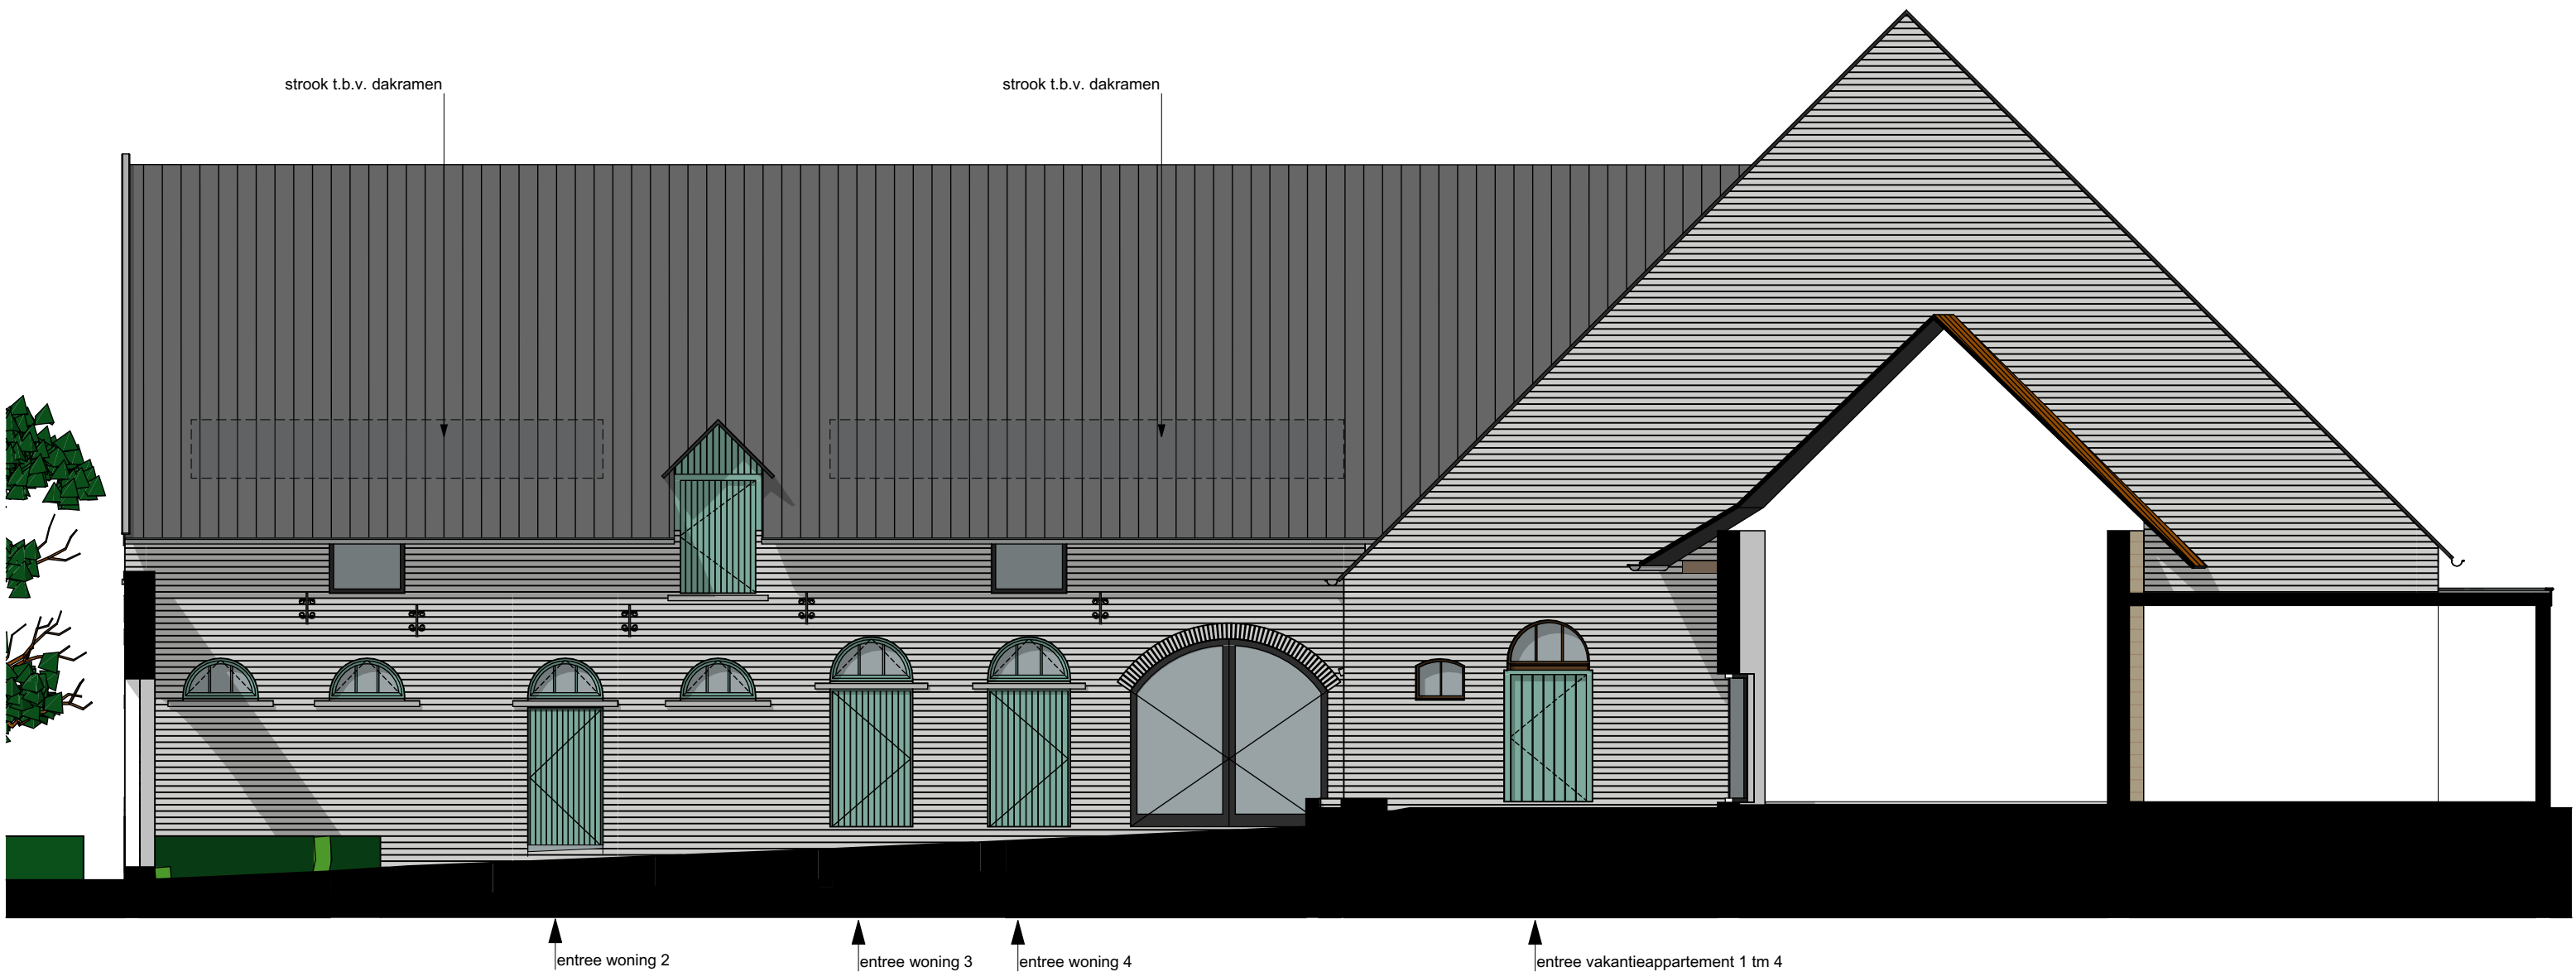

maten zijn richtmaten! maten zijn in het werk te controleren!

ARCHITECTEN
BUREAU
BECKERS

Hagendorenweg 2
6436 CS Amstenrade
T +31 (0) 46 442 1685
E arch@bureaubeckers.nl
www.bureaubeckers.nl

HERBESTEMMING GROOT WELSDEN 72 A 6269 EW MARGRATEN

vrv mevrouw V. Roos en de heer C. Huijnen

OOSTGEVEL SCHUUR AAN HOF NIEUW

schaal	1:100	datum	02-05-2020	projectnummer	1402
getekend	MV	gewijzigd	08-05-2020	blad	NTH07