BIJLAGE VI Verontreinigingssituatie grond

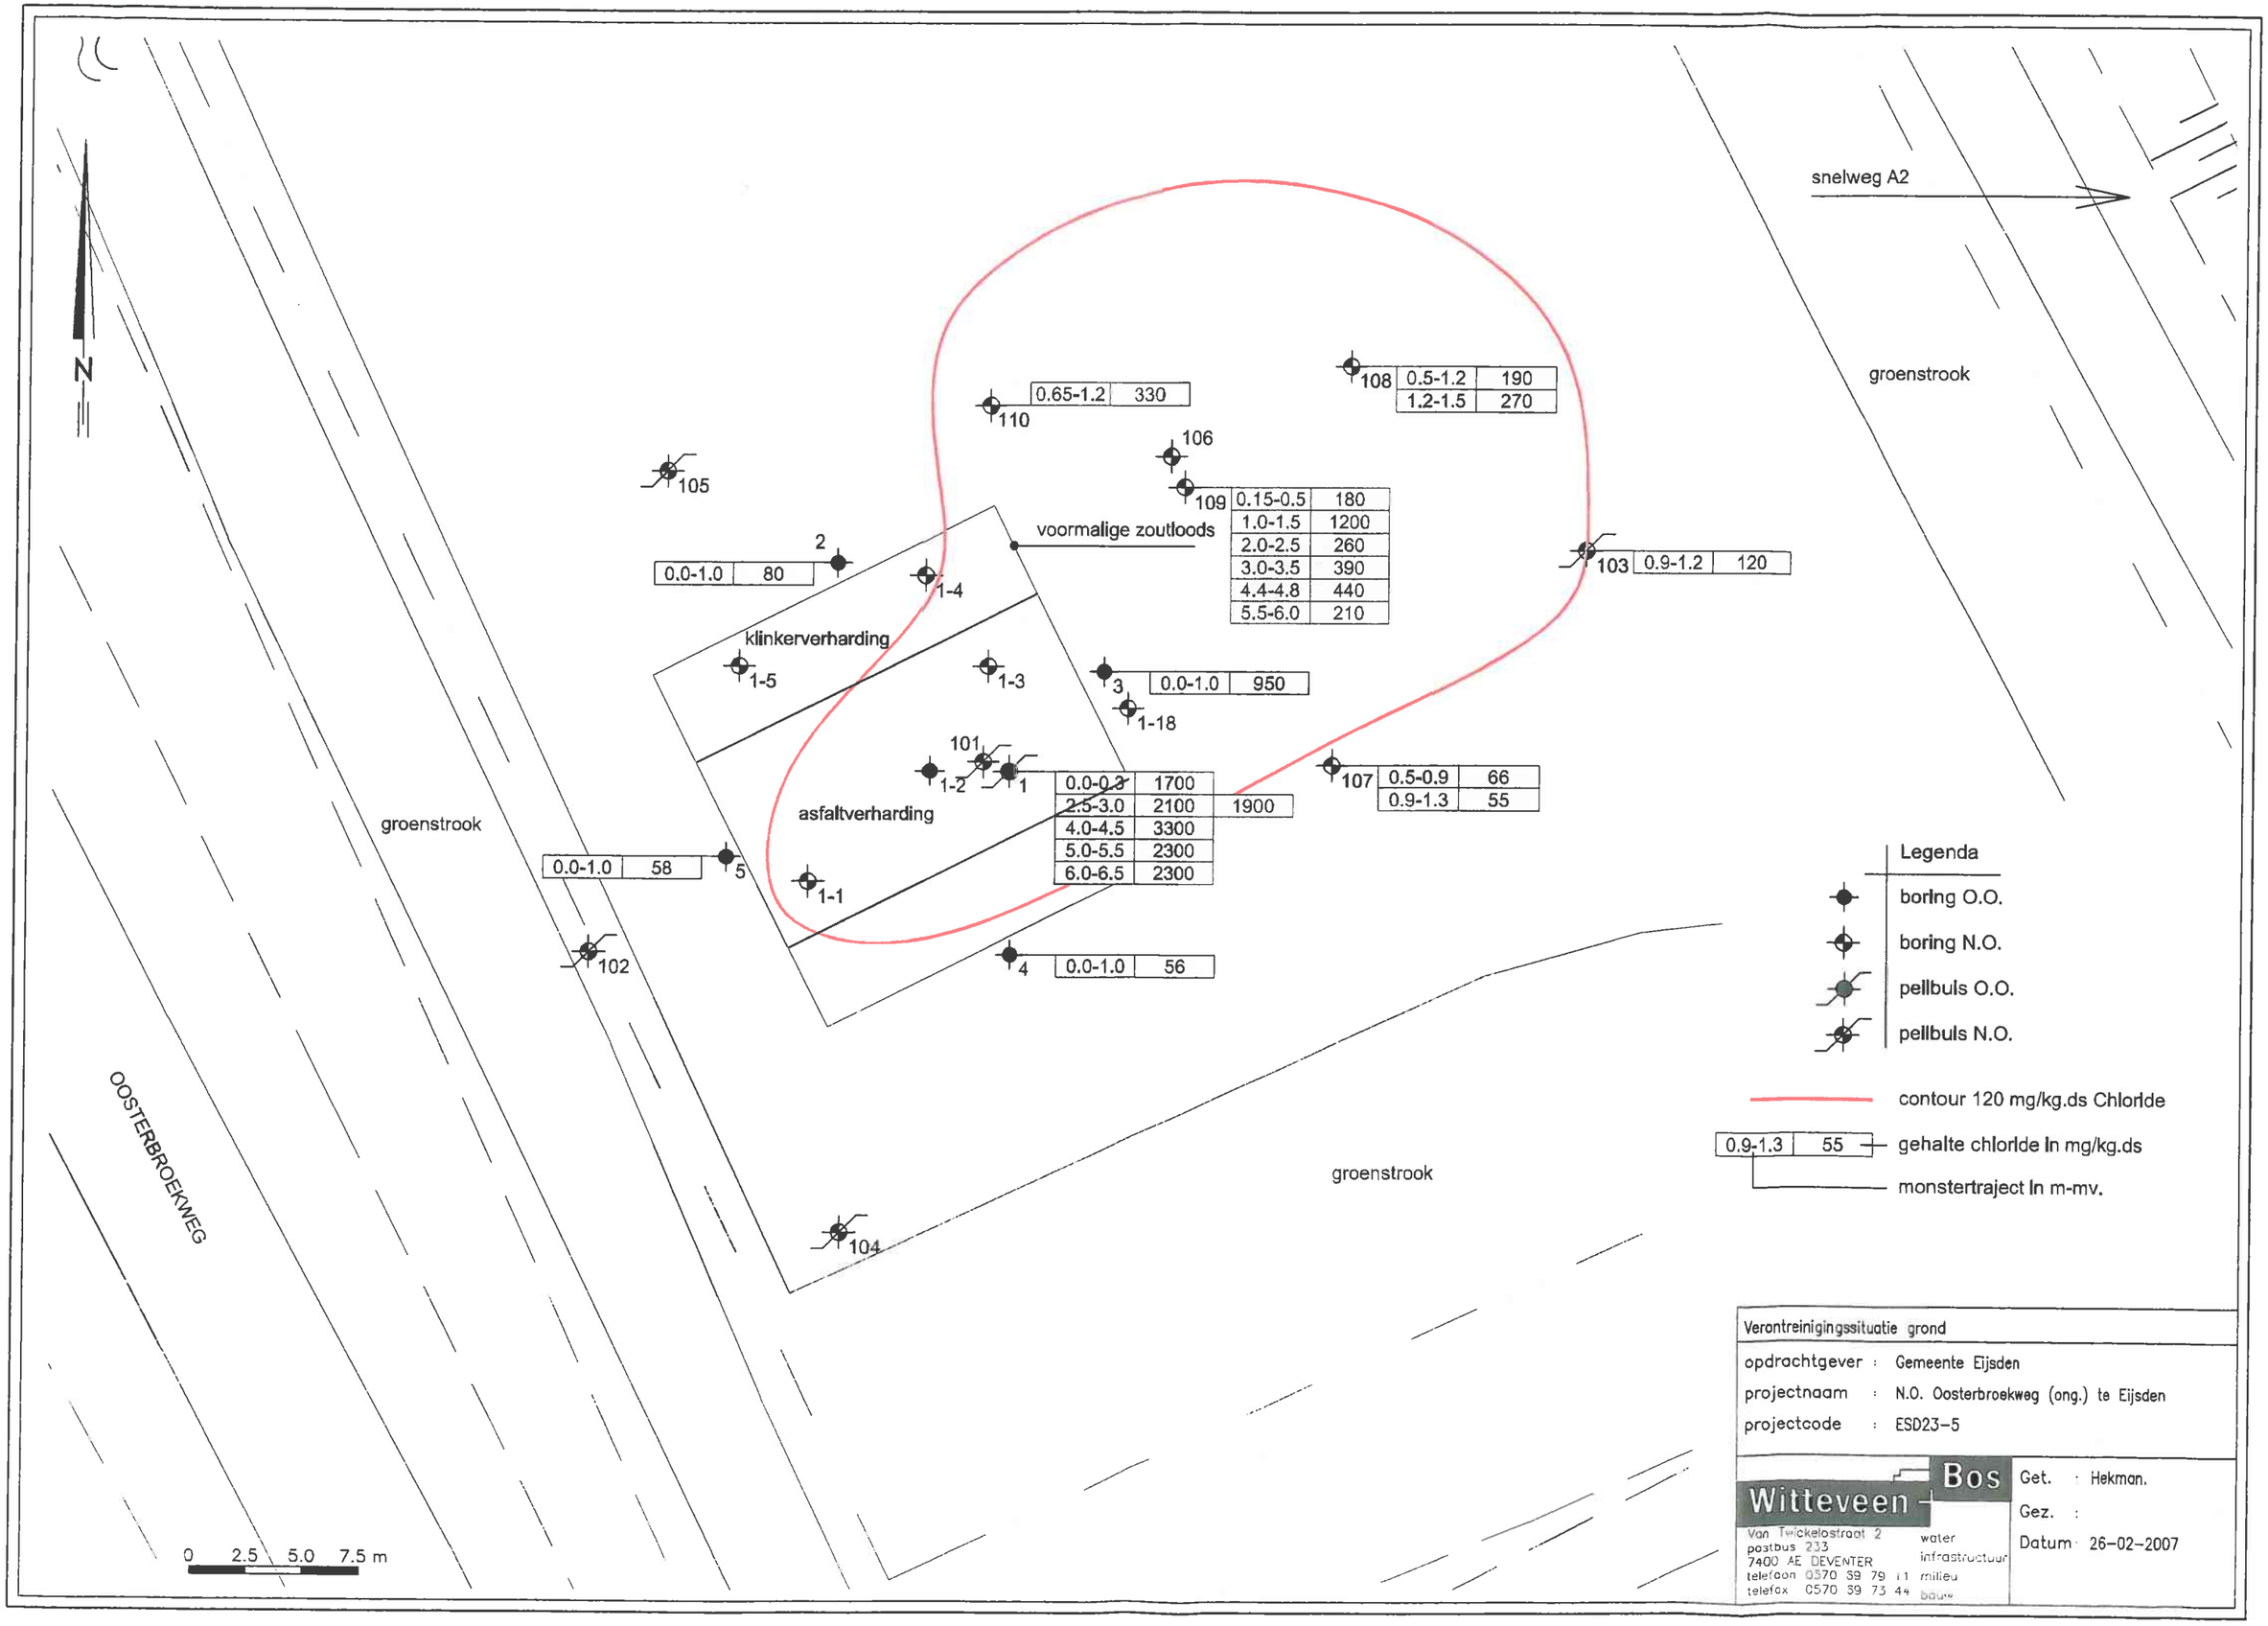
N
snelweg A2
groenstrook
voormalige zoutloods
klinkerverharding
asfaltverharding
OOSTERBROEKWEG
0.65-1.2 330
110
108 0.5-1.2 190
1.2-1.5 270
106
105
109 0.15-0.5 180
1.0-1.5 1200
2.0-2.5 260
3.0-3.5 390
4.4-4.8 440
5.5-6.0 210
103 0.9-1.2 120
2
0.0-1.0 80
1-4
1-5
1-3
3 0.0-1.0 950
1-18
101
1-2
1
0.0-0.3 1700
2.5-3.0 2100 1900
4.0-4.5 3300
5.0-5.5 2300
6.0-6.5 2300
107 0.5-0.9 66
0.9-1.3 55
0.0-1.0 58
5
1-1
102
4 0.0-1.0 56
104
0 2.5 5.0 7.5 m
Legenda
boring O.O.
boring N.O.
pellbuis O.O.
pellbuis N.O.
contour 120 mg/kg.ds Chloride
0.9-1.3 55
gehalte chloride in mg/kg.ds
monstertraject in m-mv.
Verontreinigingssituatie grond
opdrachtgever : Gemeente Eijsden
projectnaam : N.O. Oosterbroekweg (ong.) te Eijsden
projectcode : ESD23-5
Witteveen + Bos
Van Twickelostraat 2
postbus 233
7400 AE DEVENTER
telefoon 0570 39 79 11
telefax 0570 39 73 44
water
infrastructuur
milieu
bouw
Get. : Hekman.
Gez. :
Datum : 26-02-2007

BIJLAGE VII Verontreinigingssituatie grondwater

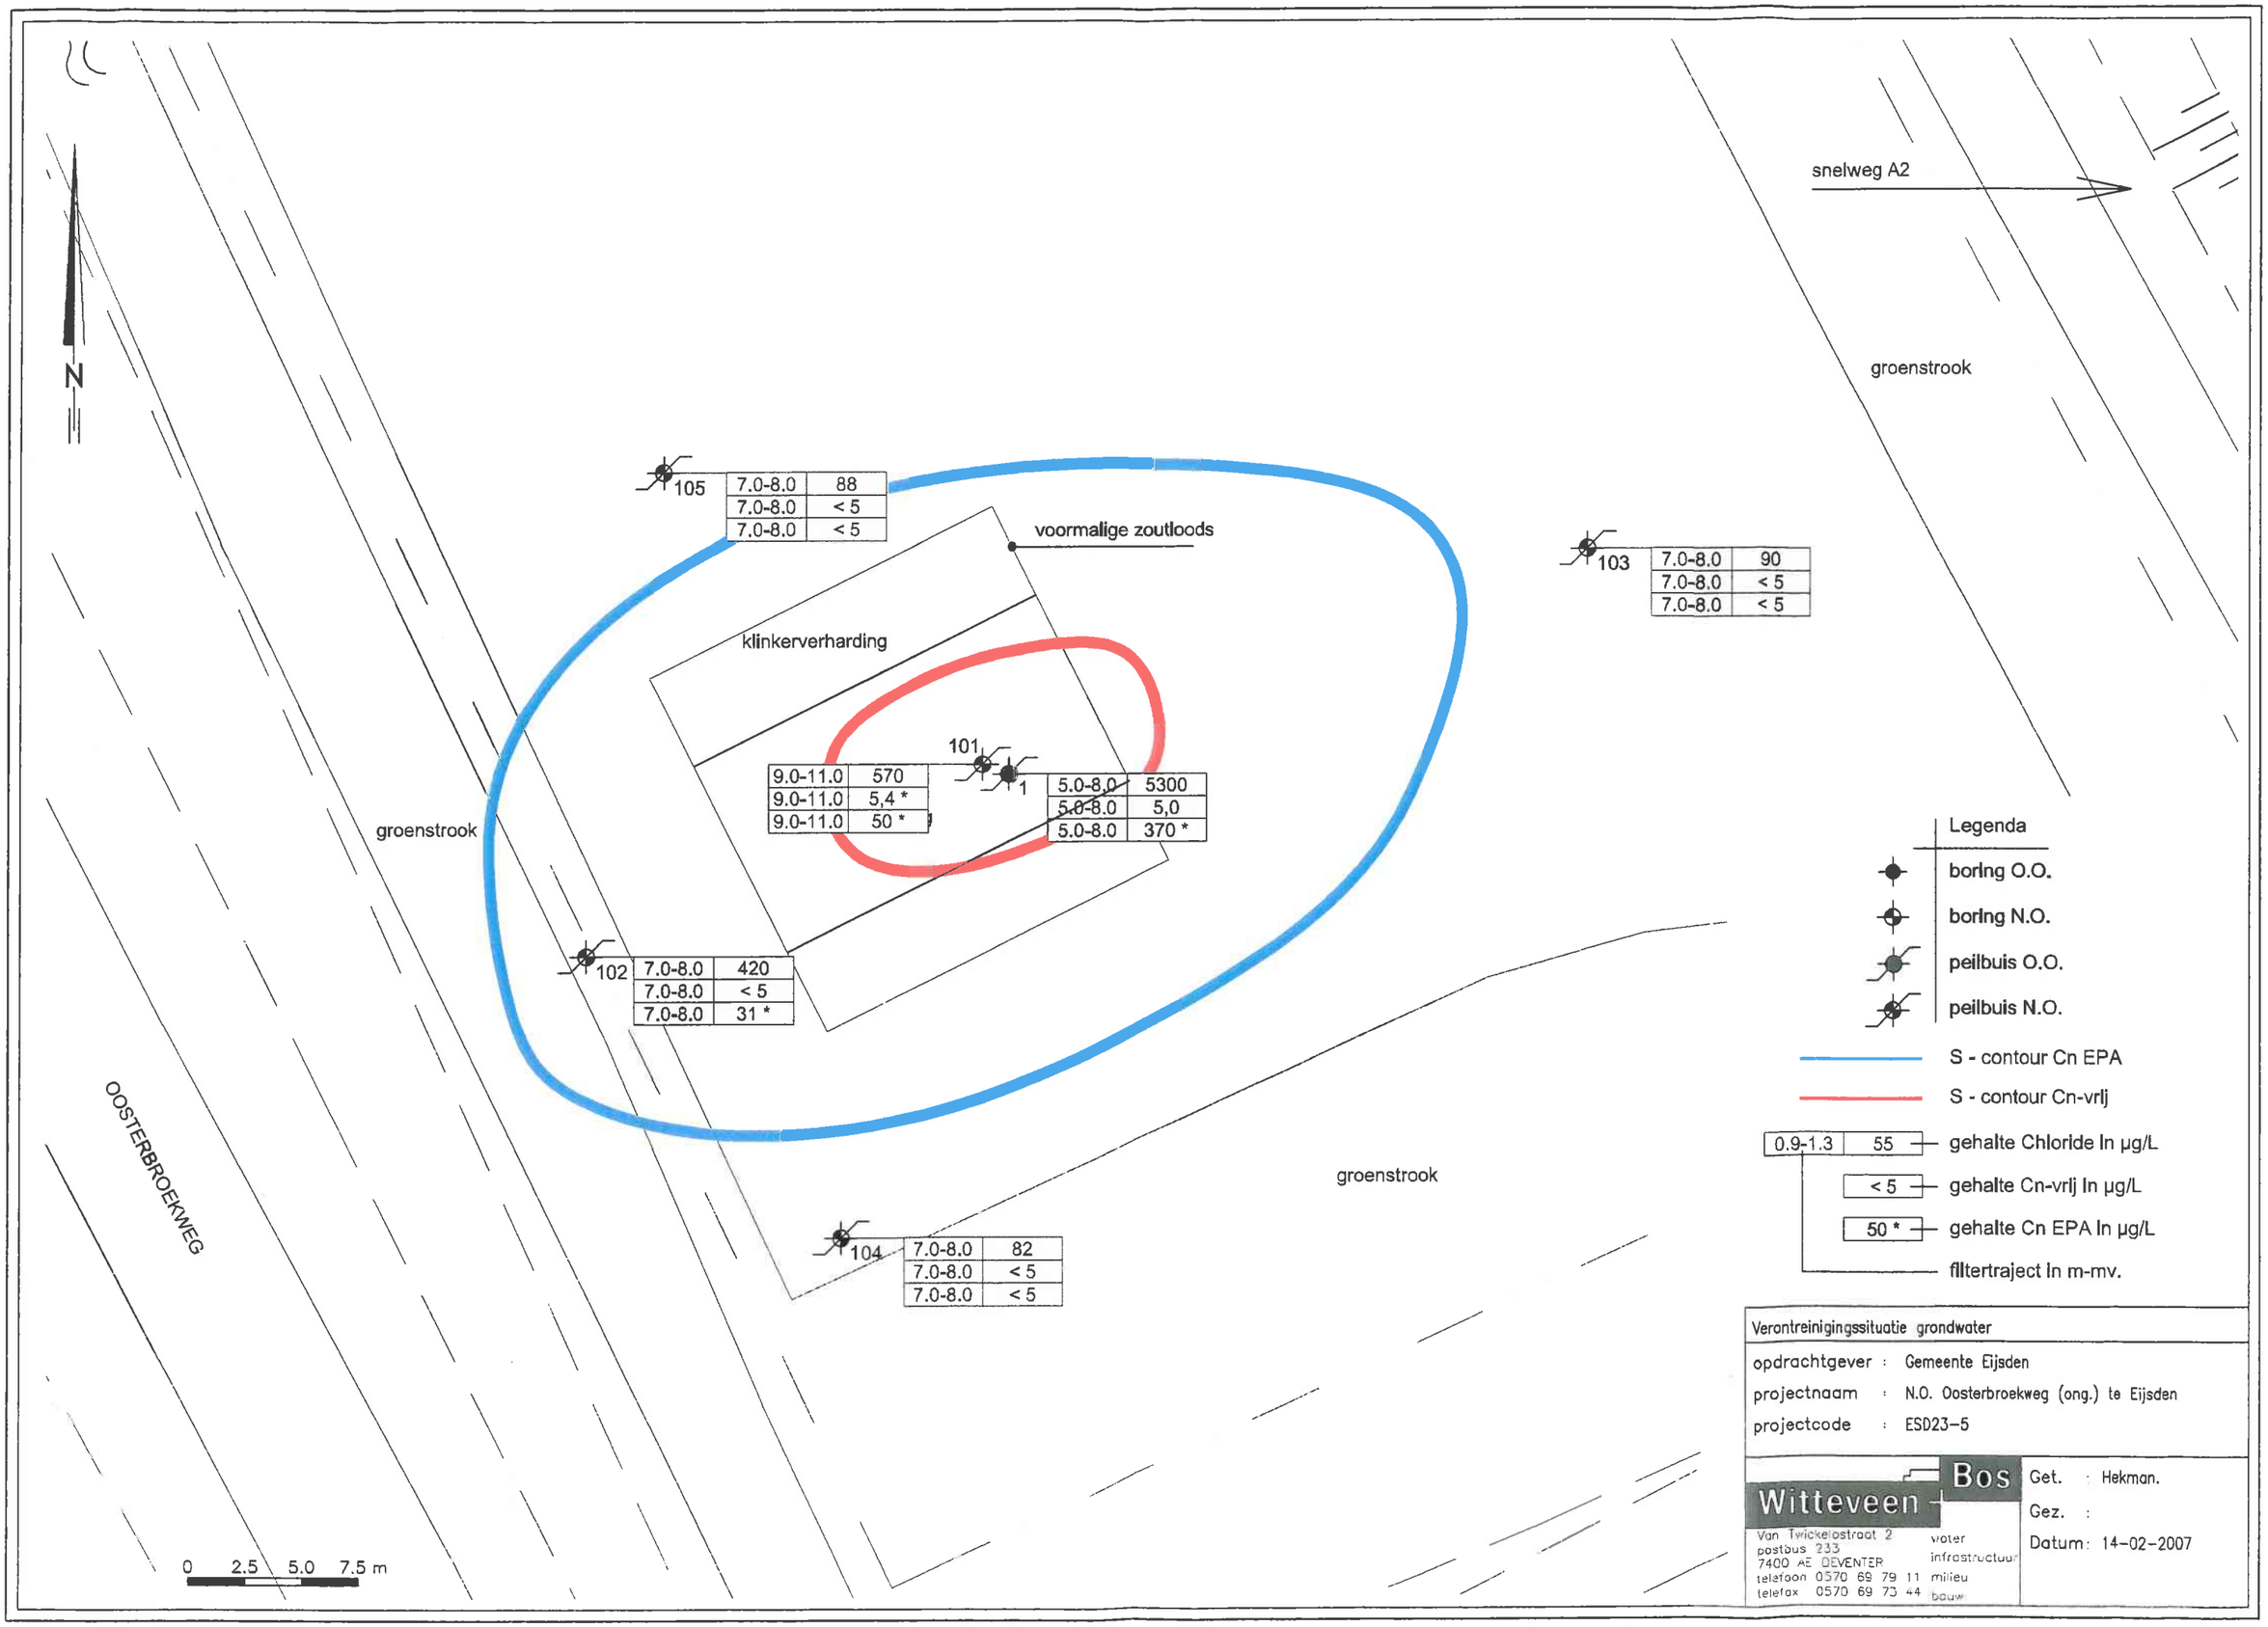

Verontreinigingssituatie grondwater

opdrachtgever : Gemeente Eijsden
projectnaam : N.O. Oosterbroekweg (ong.) te Eijsden
projectcode : ESD23-5

Witteveen + Bos
Van Twickelostraat 2
postbus 233
7400 AE DEVENTER
telefoon 0570 69 79 11
telefax 0570 69 73 44
water
infrastructuur
milieu
bouw

Get. : Hekman.
Gez. :
Datum : 14-02-2007