


BIJLAGE II Lokale situatie met boorpunten

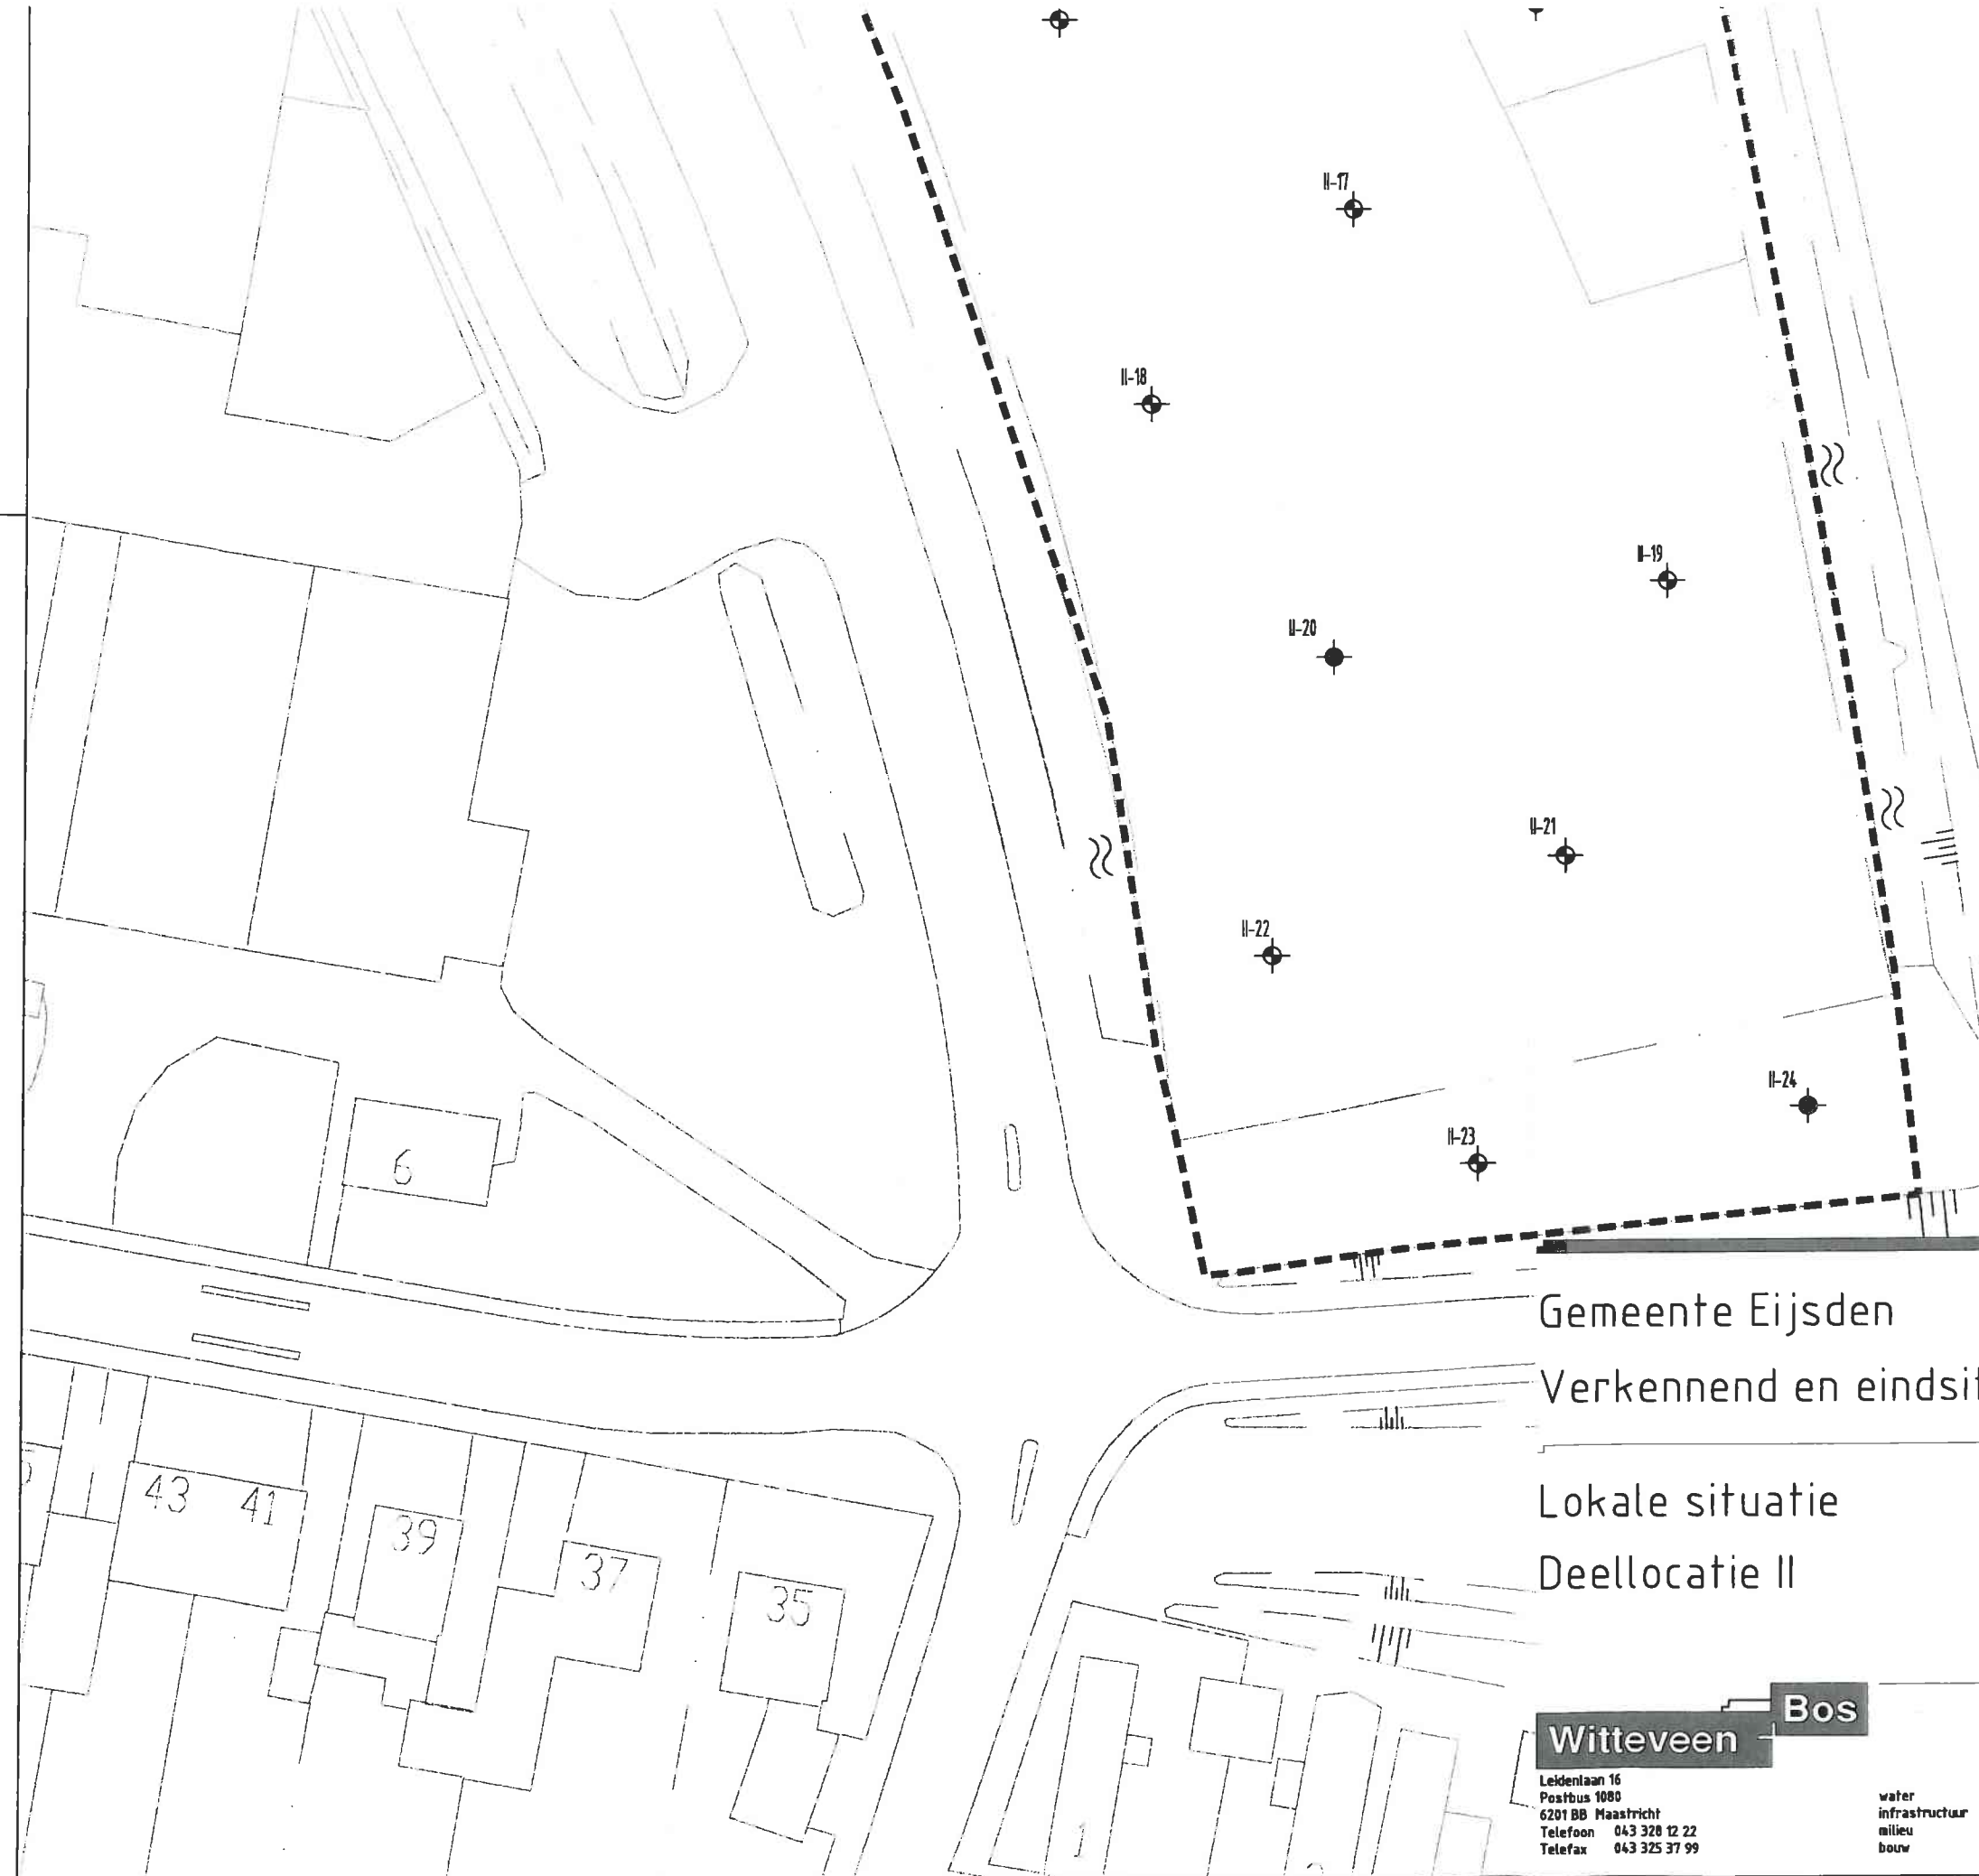

LEGENDA

-  Boring tot 2,0 m-mv
-  Boring tot 1,0 m-mv
-  Boring tot 0,5 m-mv
-  (voormalig) hekwerk
-  Locatiegrens
-  Deellocatienummer
-  Globale contour > I en Cagr
-  Globale I-contour (< Cagr)

Gemeente Eijsden

Verkennd en eindsituatieonderzoek

Lokale situatie

Deellocatie II

Witteveen

Bos

Leidentaan 16
Postbus 1080
6201 BB Maastricht
Telefoon 043 328 12 22
Telefax 043 325 37 99

water
infrastructuur
milieu
bouw

Gefekend ing. E.H.J. Helgers
Gecontroleerd ir. R. de Leeuw
Goedgekeurd ir. R. de Leeuw
Datum Februari 2004

G
F
E
D
C
B
A
Naam Datum Paraaf

WIJZIGINGEN

Schaal 1 : 500

ESD23-1

Formaat A2

ACAD TEK.: \3002

