



BIJLAGE VII Verontreinigingssituatie

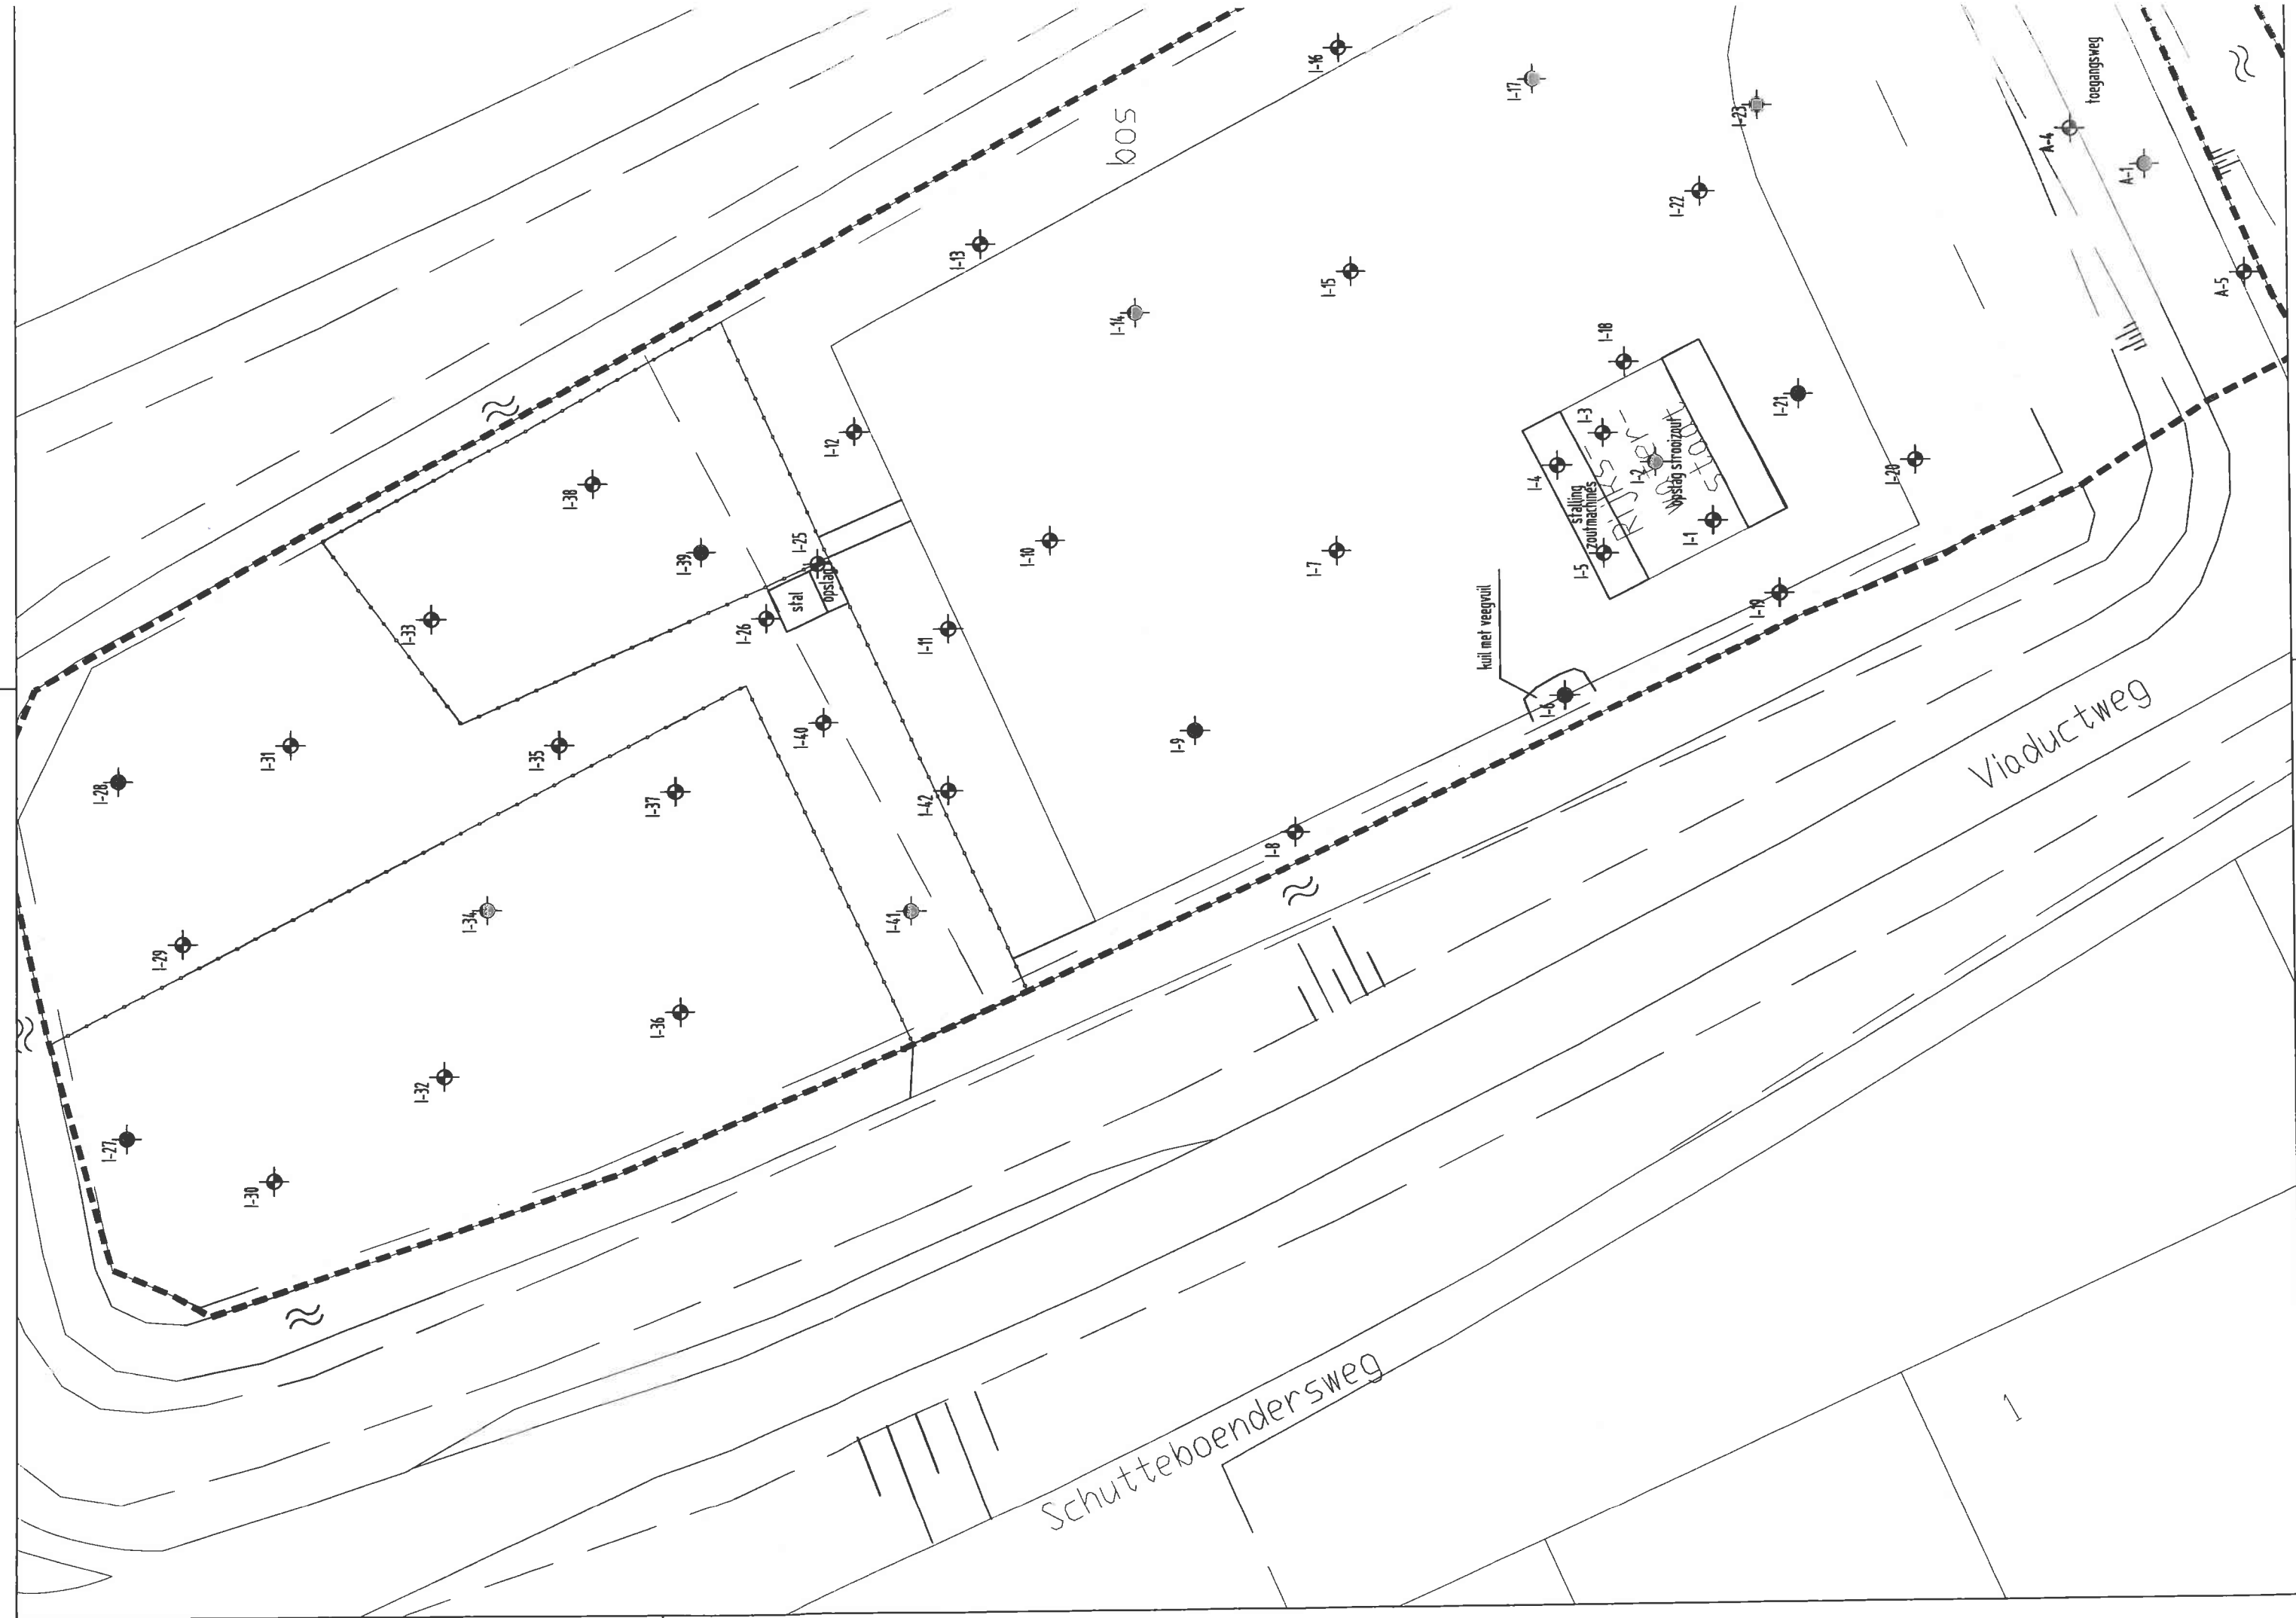

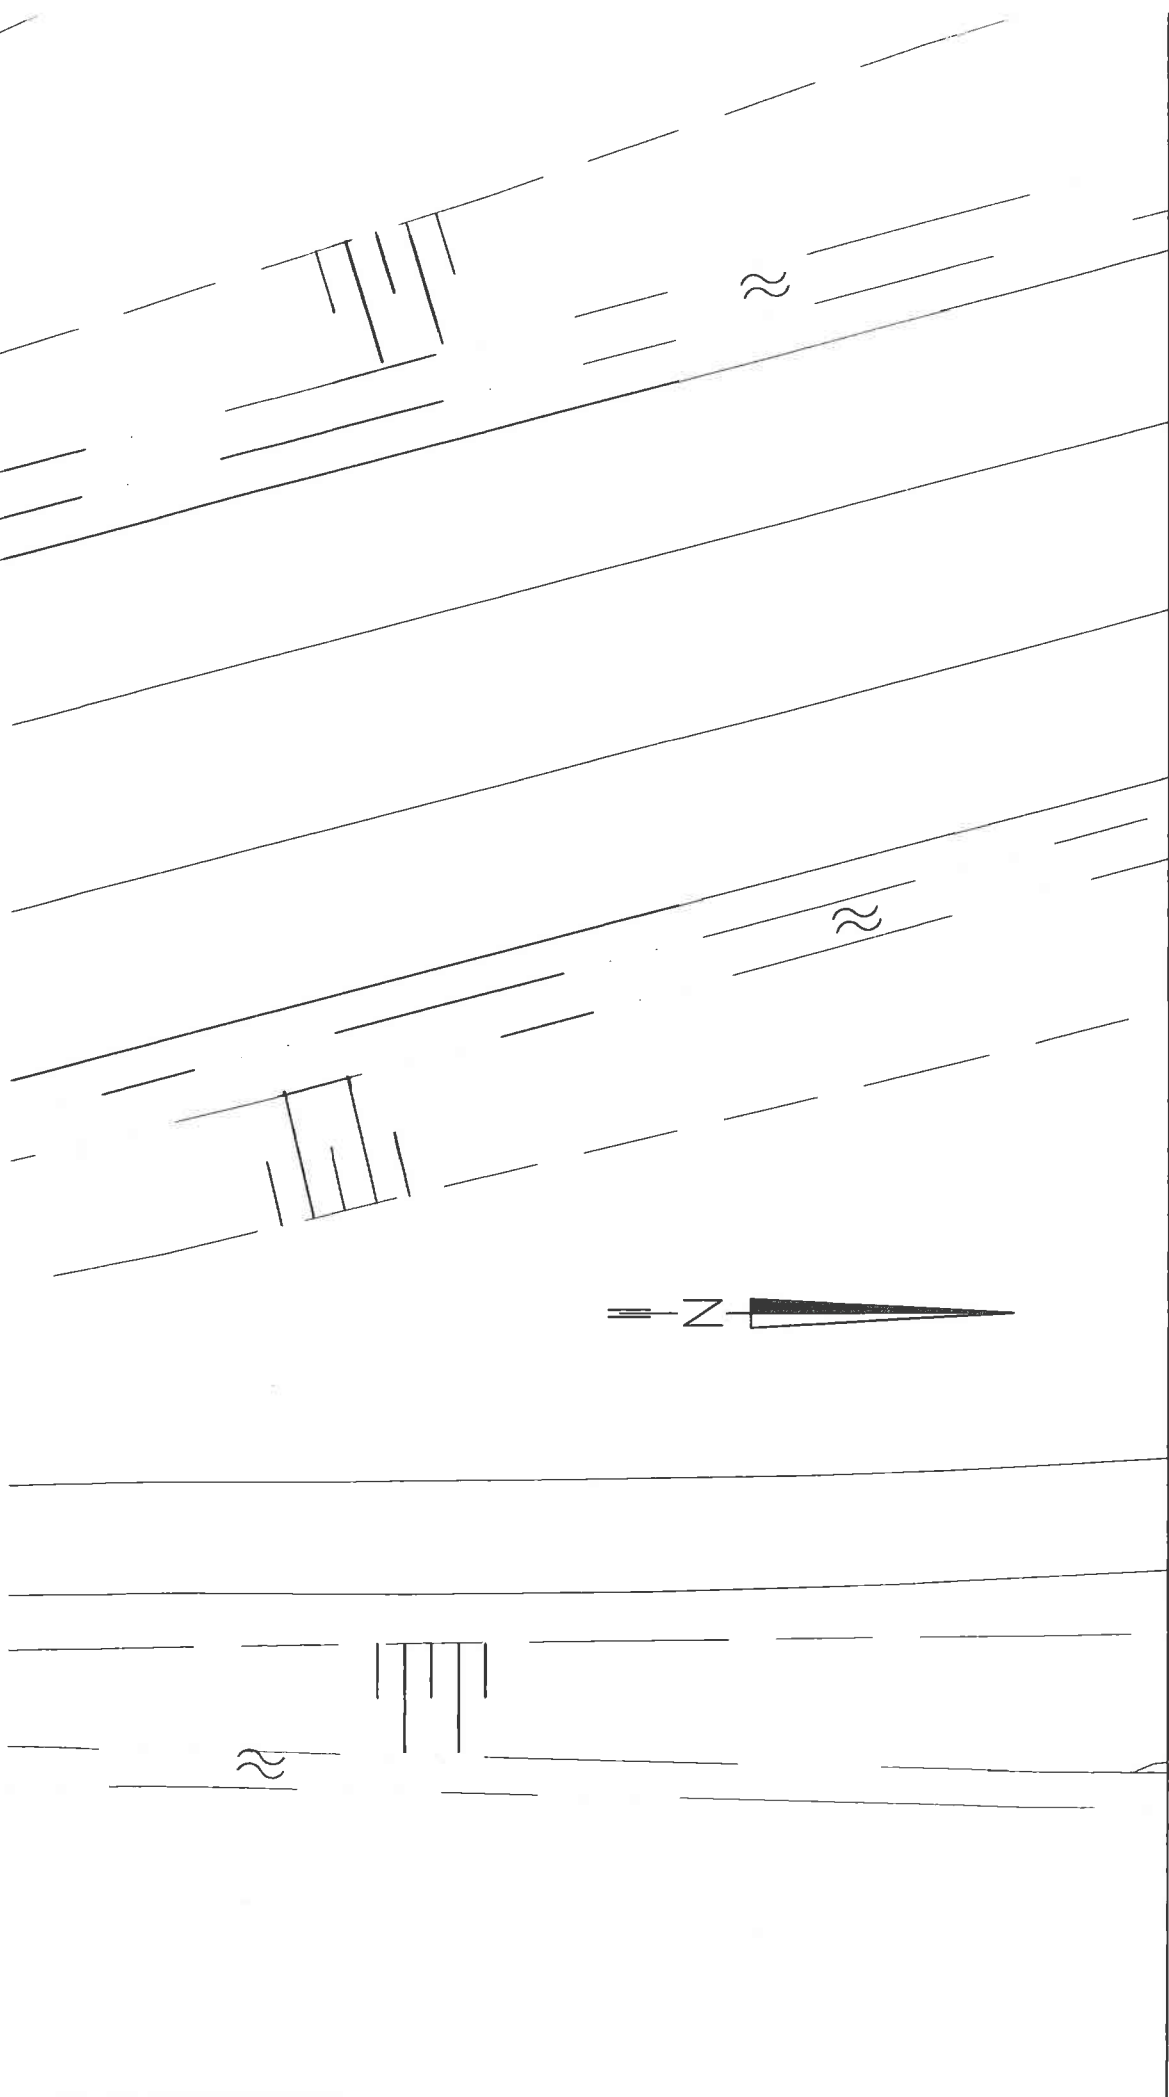

LEGENDA

- Boring tot 2,0 m-mv
- Boring tot 1,0 m-mv
- Boring tot 0,5 m-mv (voormalig) hekwerk
- Locatiegrens

Gemeente Eijssden
Verkenkend en eindsituatieonderzoek
Lokale situatie
Deellocatie I

Witteveen
Bos
Lelidlaan 16
Postbus 1080
6201 BB Maastricht
Telefoon 063 328 12 22
Telefax 063 325 37 39

water
infrastructuur
milieu
bouw

Gefaband ing. E.H.J. Helgers
Gecontroleerd in. R. de Leeuw
Gedagheurd in. R. de Leeuw
Datum Februari 2004

Schaal 1 : 500
ESD23-1
Format A2

WIZJINGEN		
G		
F		
E		
D		
C		
B		
A		
Naam	Datum	Paraaf