


BIJLAGE II Lokale situatie

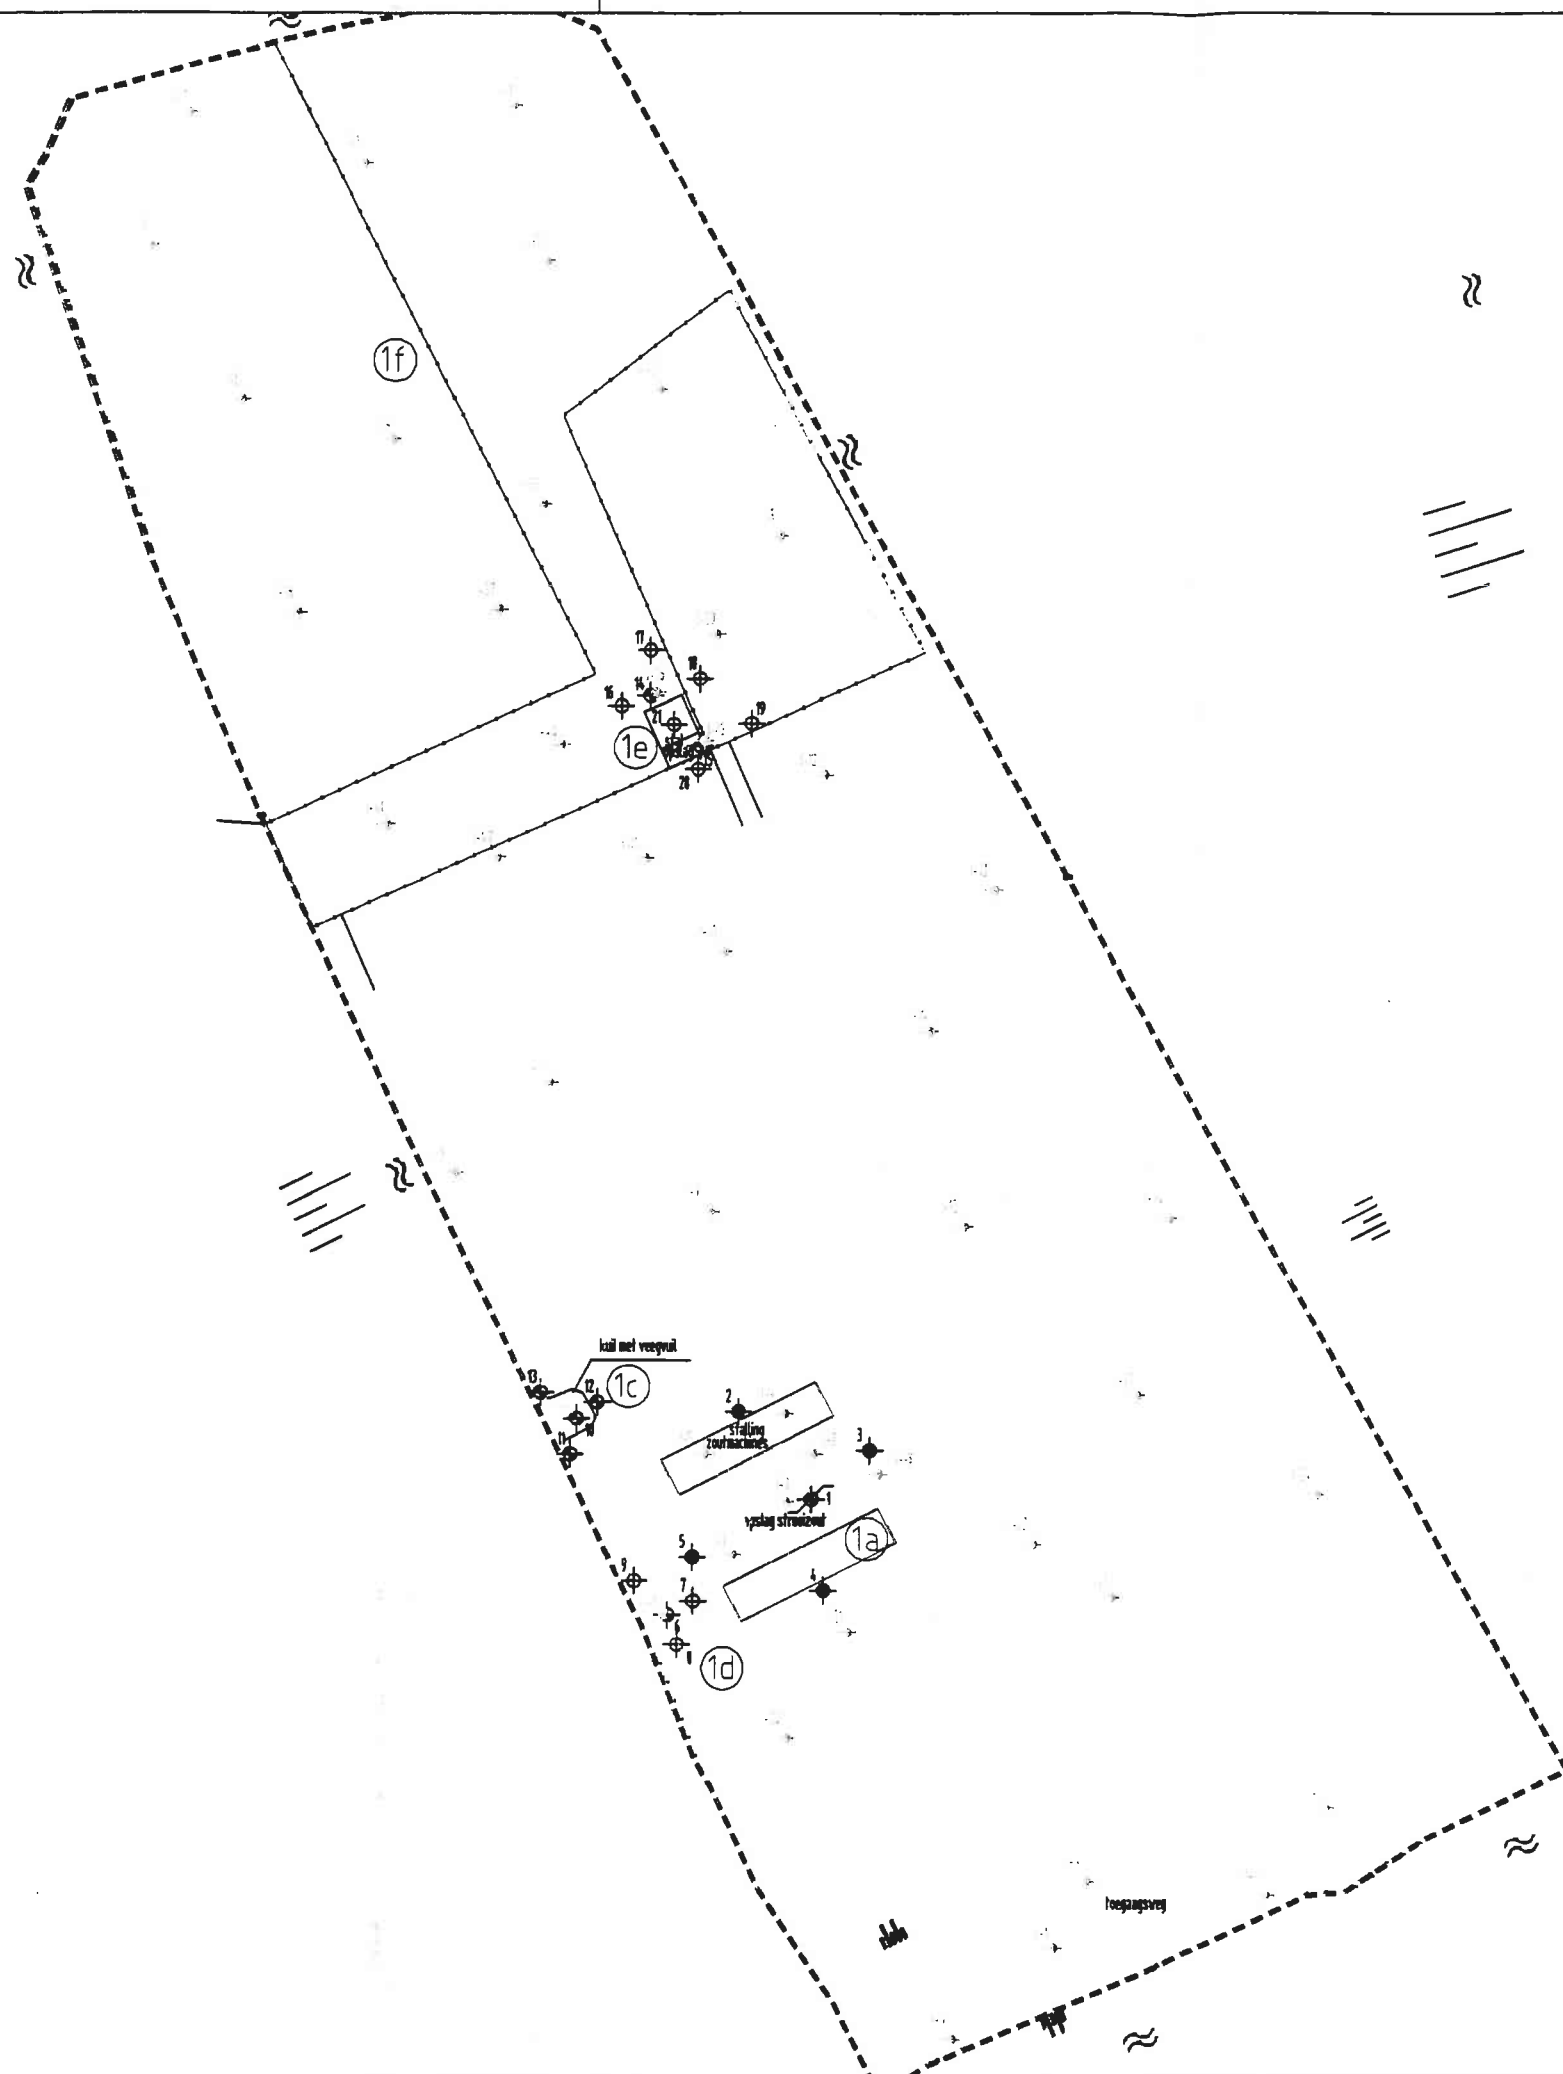

LEGENDA

- Boring tot 1,0 m-mv
- Boring tot 2,0 m-mv
- Boring tot 3,0 m-mv
- Peilbuis
- Boring voorgaand onderzoek
- (voormalig) hekwerk
- Locatiegrens
- Deellocatienummer

Gemeente Eijsden
Nader bodemonderzoek

Lokale situatie met monsternamepunten

Willeveen Bos
Lokale situatie 10
Postbus 1000
6201 BB Maastricht
Telefoon 043 328 12 22
Telefax 043 325 97 99

voet
infrastructuur
milieu
bouw

Getekend Ing. A.H. Dillen
Goedgekeurd Ir. R. de Leeuw
Goedgekeurd Ir. R. de Leeuw
Datum September 2005

Schaal 1:500
ESD23-3
Formaat A2

ACAD TEK: 13001