


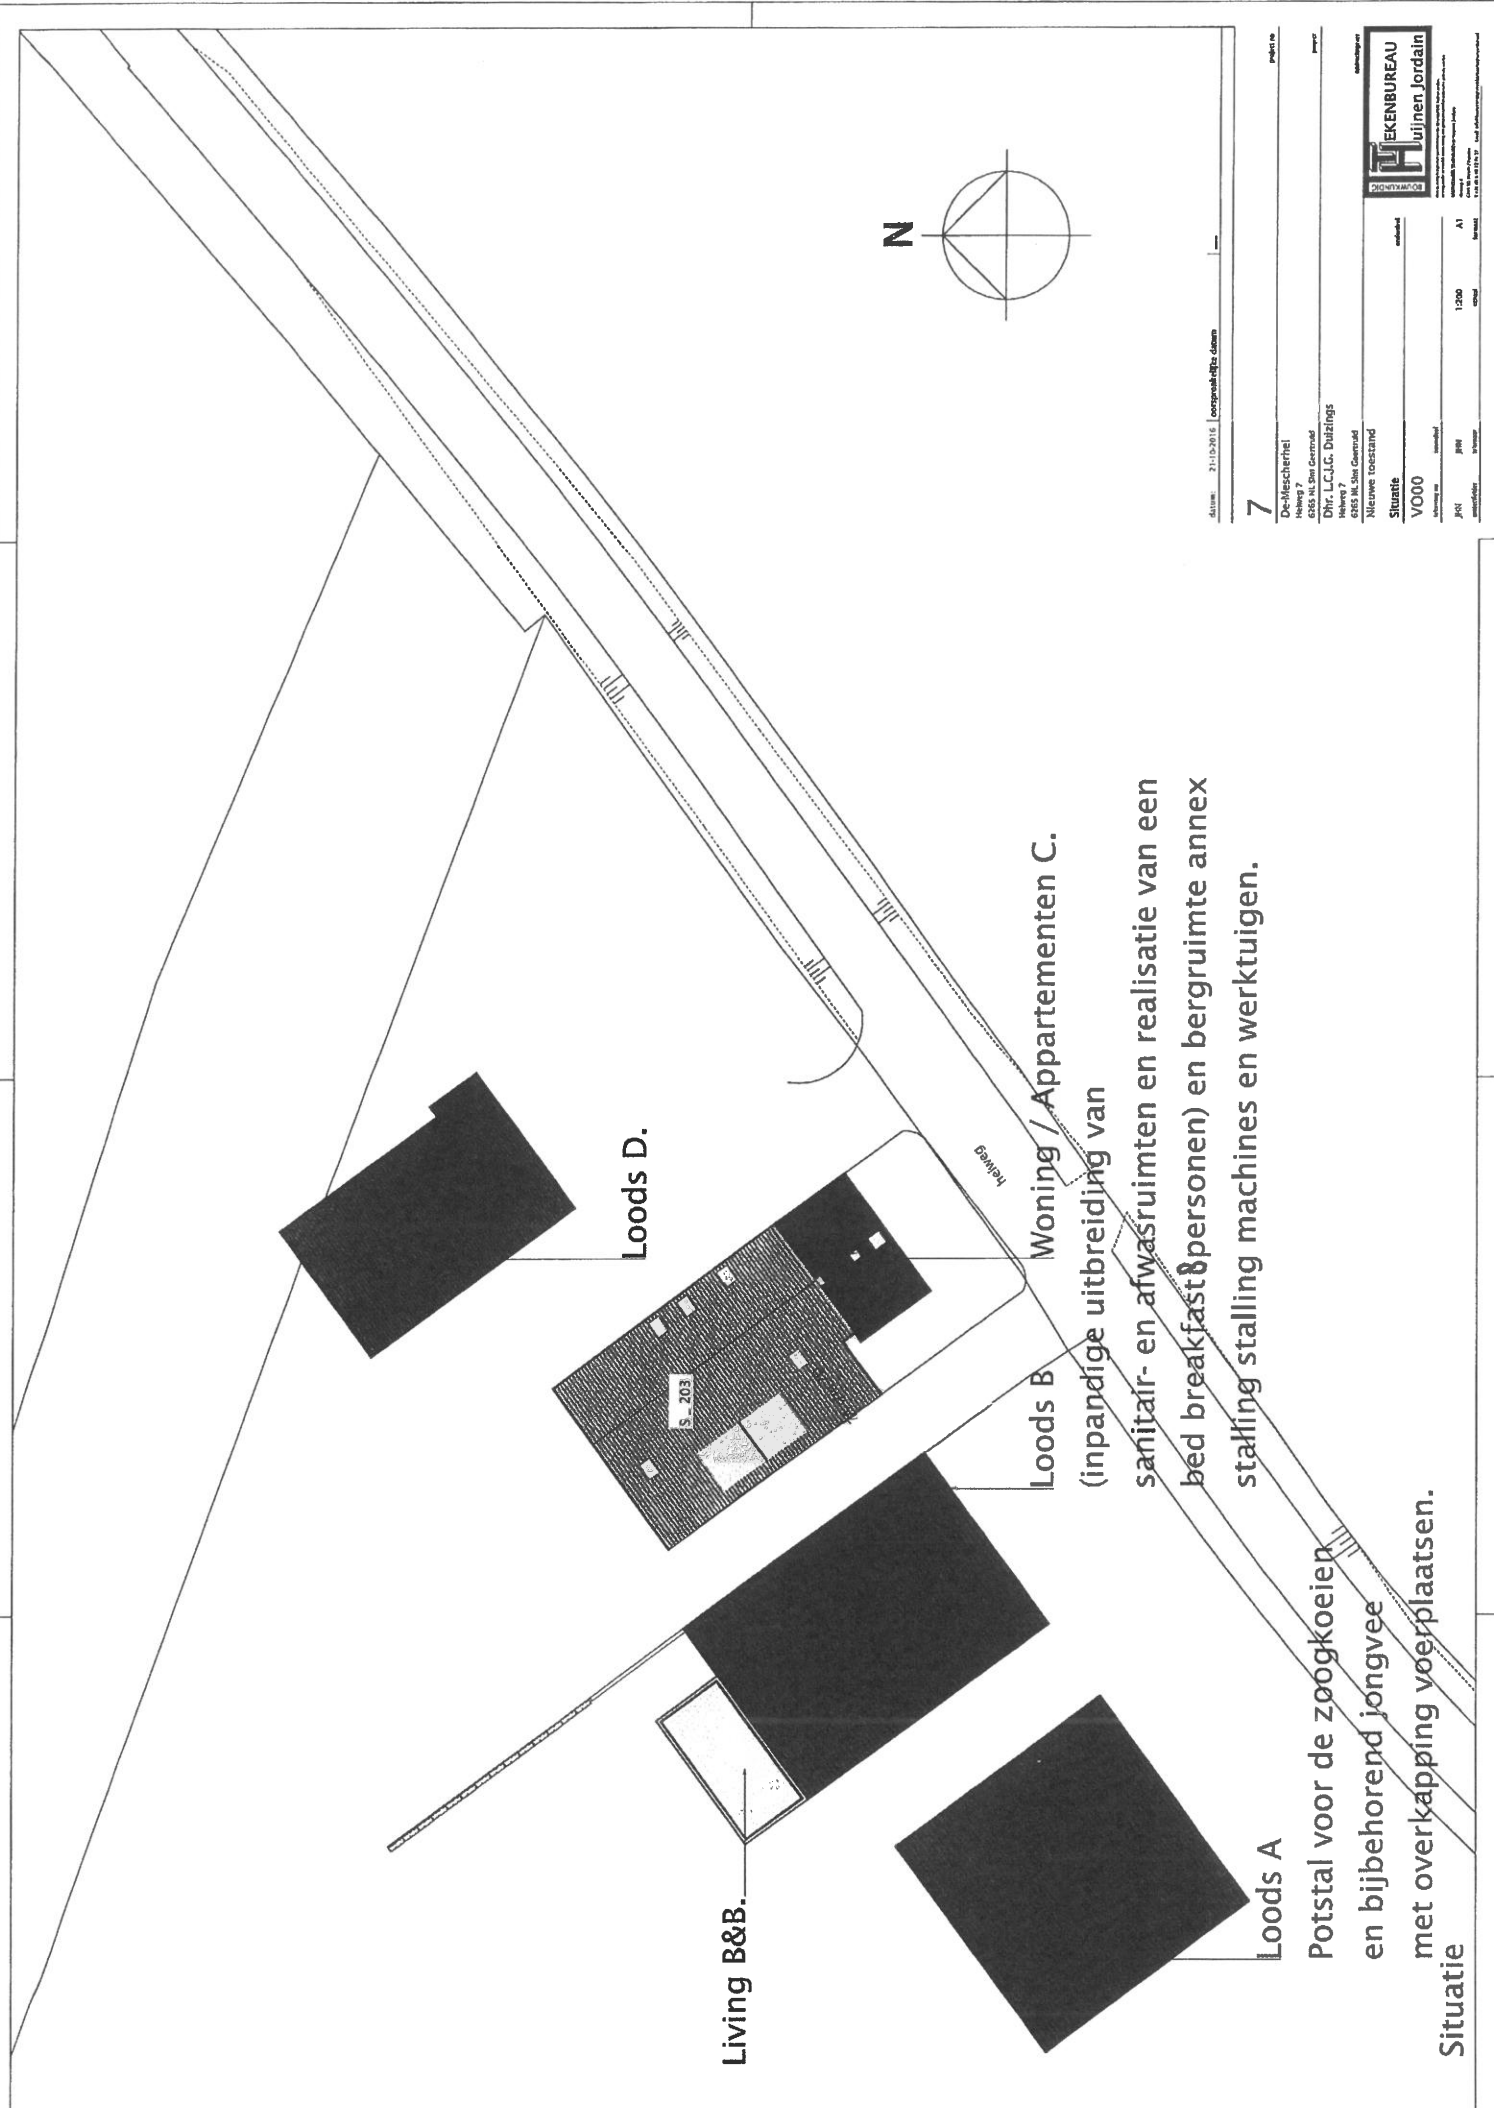

Living B&B.

Loods D.

Loods B


Woning / Appartementen C.

Loods A

Potstal voor de zoogkoeien
en bijbehorend jongvee
met overkapping voerplaatsen.

Situatie

(in pandige uitbreiding van
sanitair- en afwasruimten en realisatie van een
bed breakfast (personen) en bergruimte annex
stalling stalling machines en werktuigen.

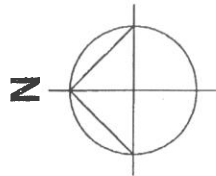

datum: 21-10-2012

ontwerper: J. J. J. J.

7

De-Mecherthel	project nr
Helweg 7	project
6255 NL, Sint Gertraud	
Dhr. L.C.J.G. Duijings	
Helweg 7	
6255 NL, Sint Gertraud	
Nieuwe Toestand	
Situatie	
VO000	
afmeting m	1:200
plaat	A1
aanvullende	met
aanvullende	met



Situatie Uitbreiding (Nieuwe toestand)



Situatie Uitbreiding (Nieuwe toestand)

