



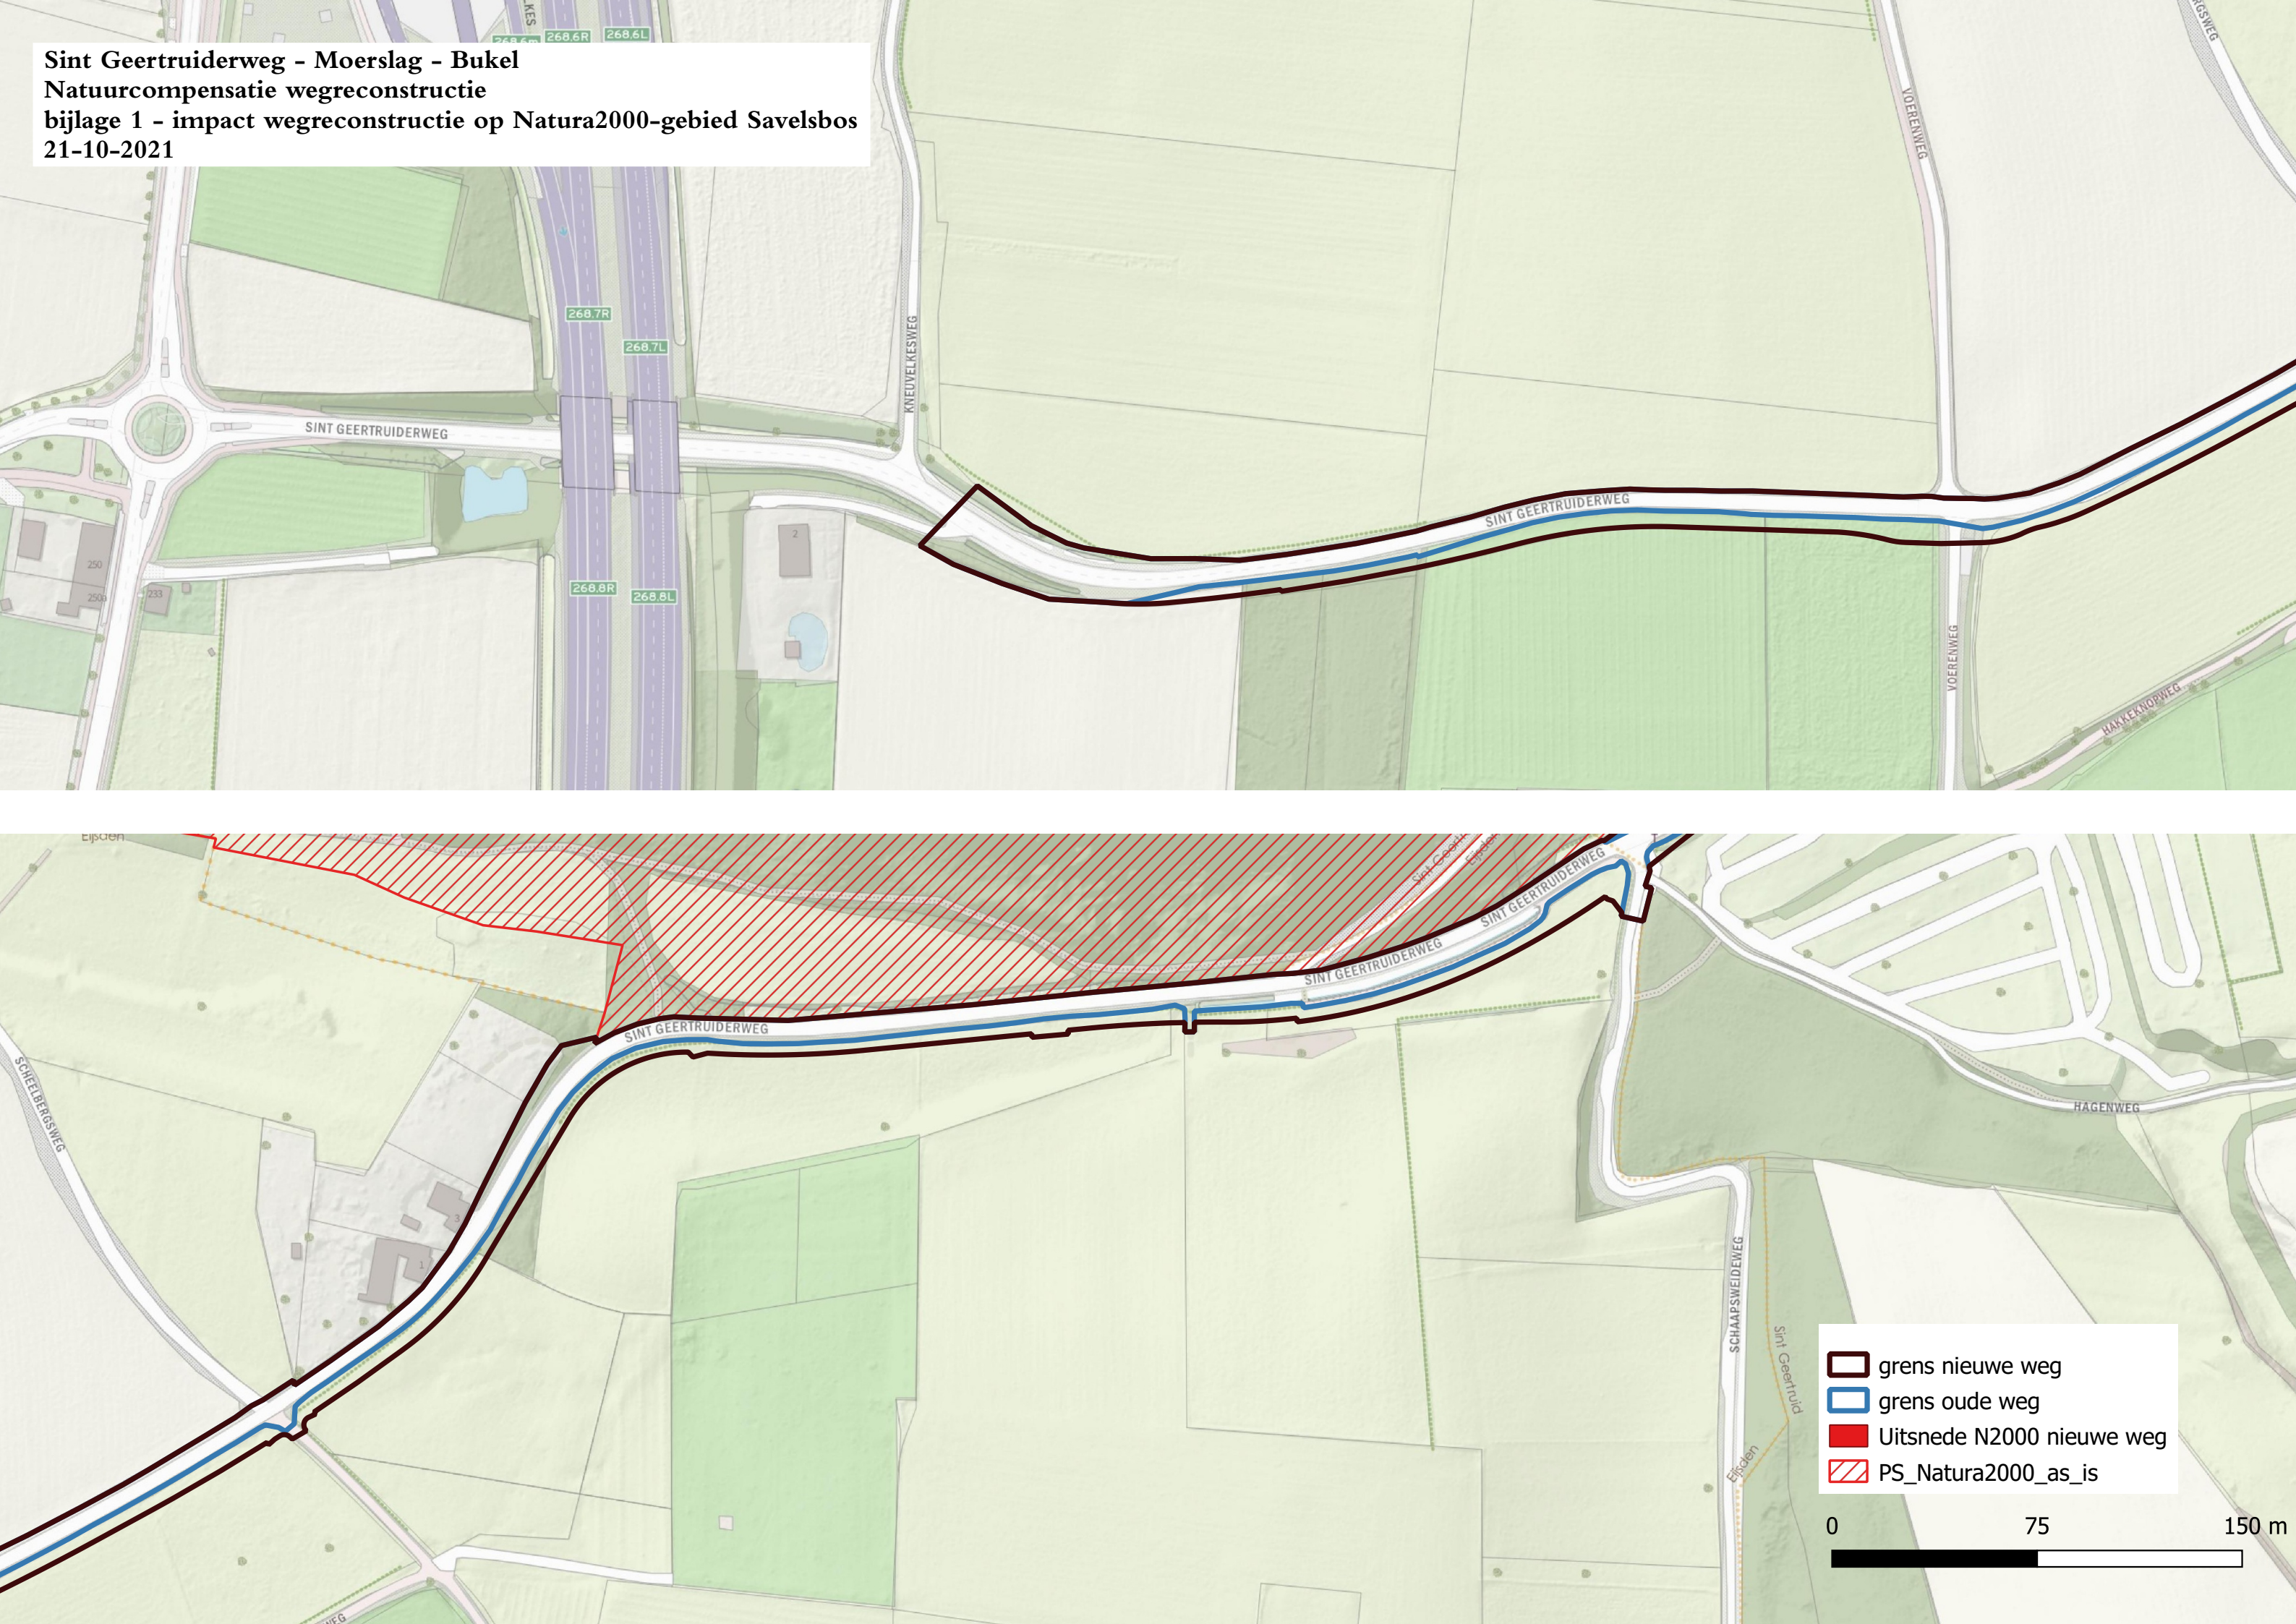


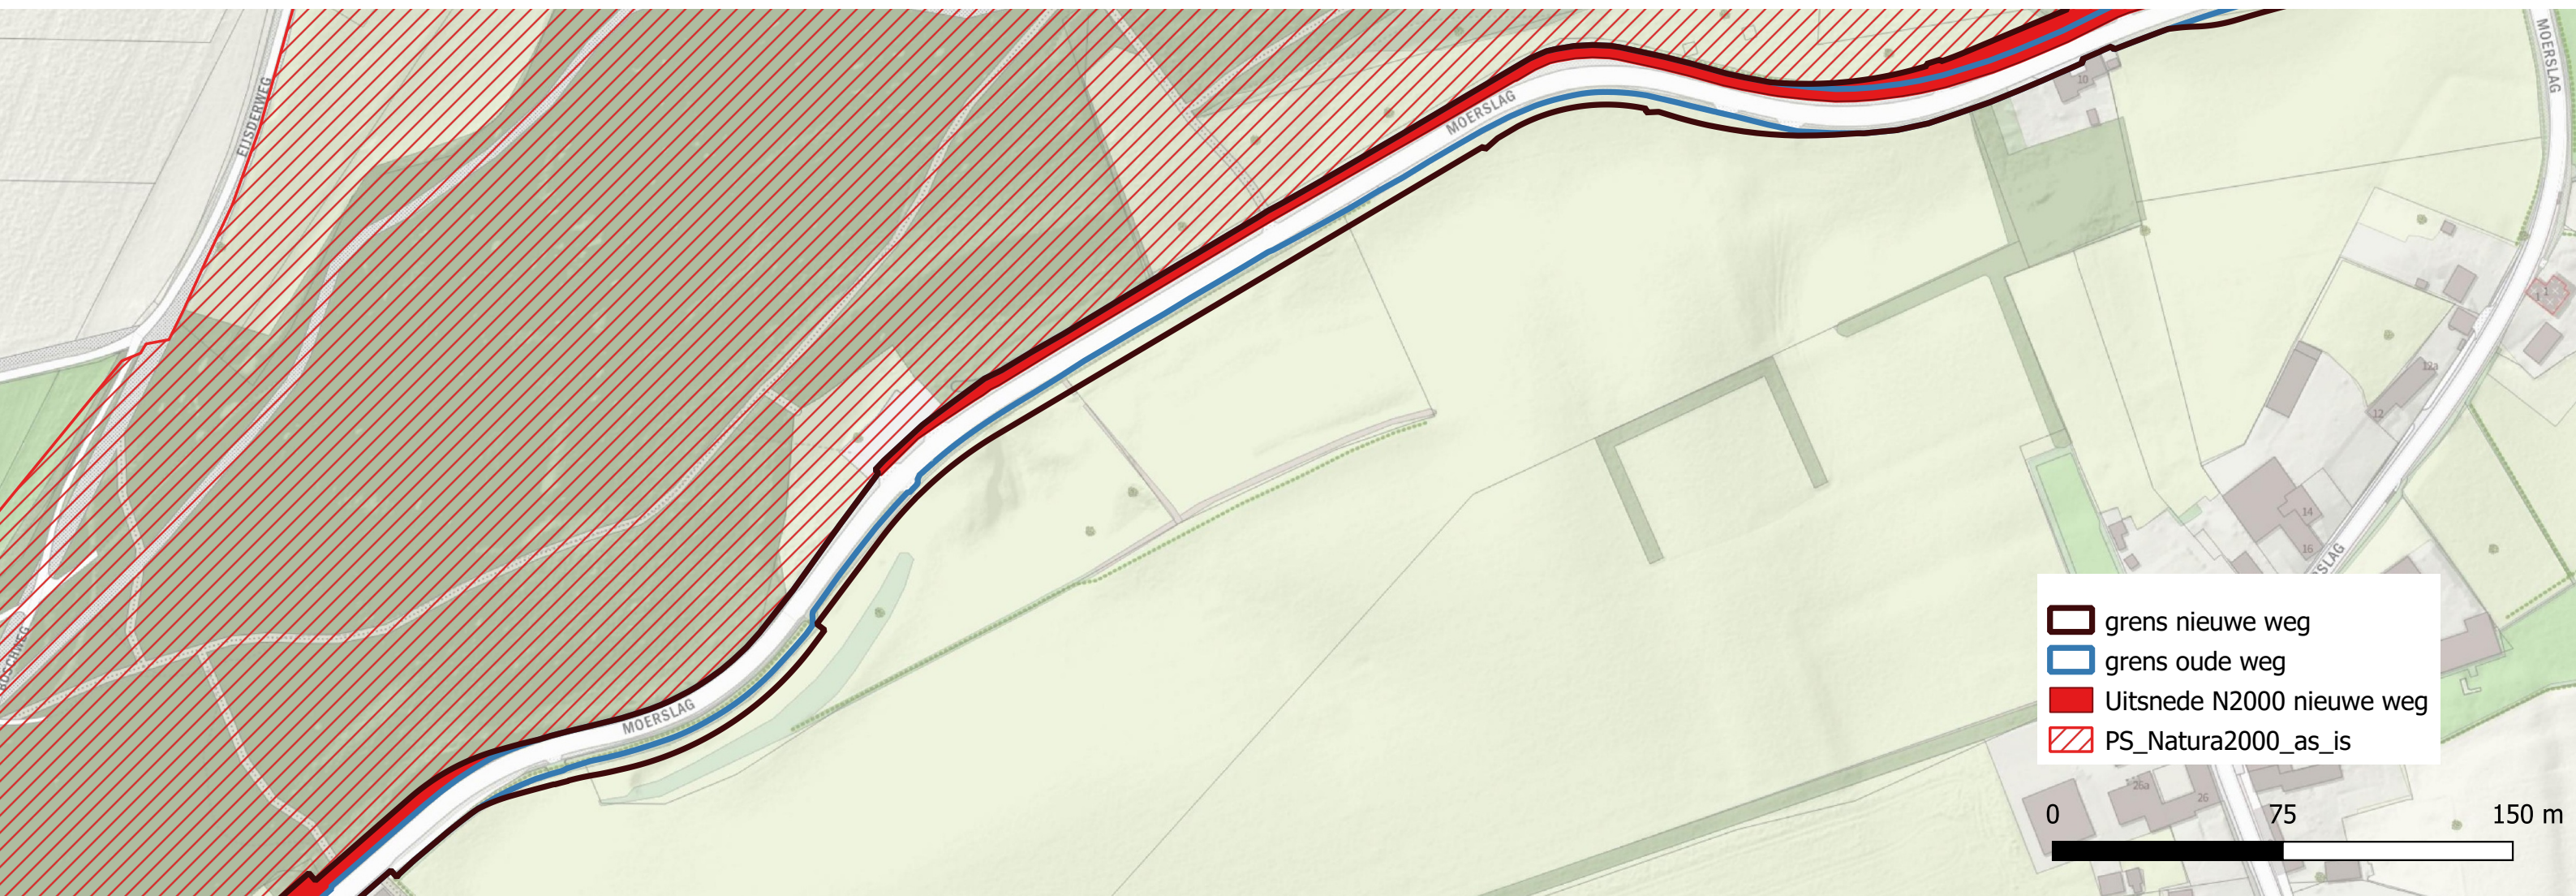


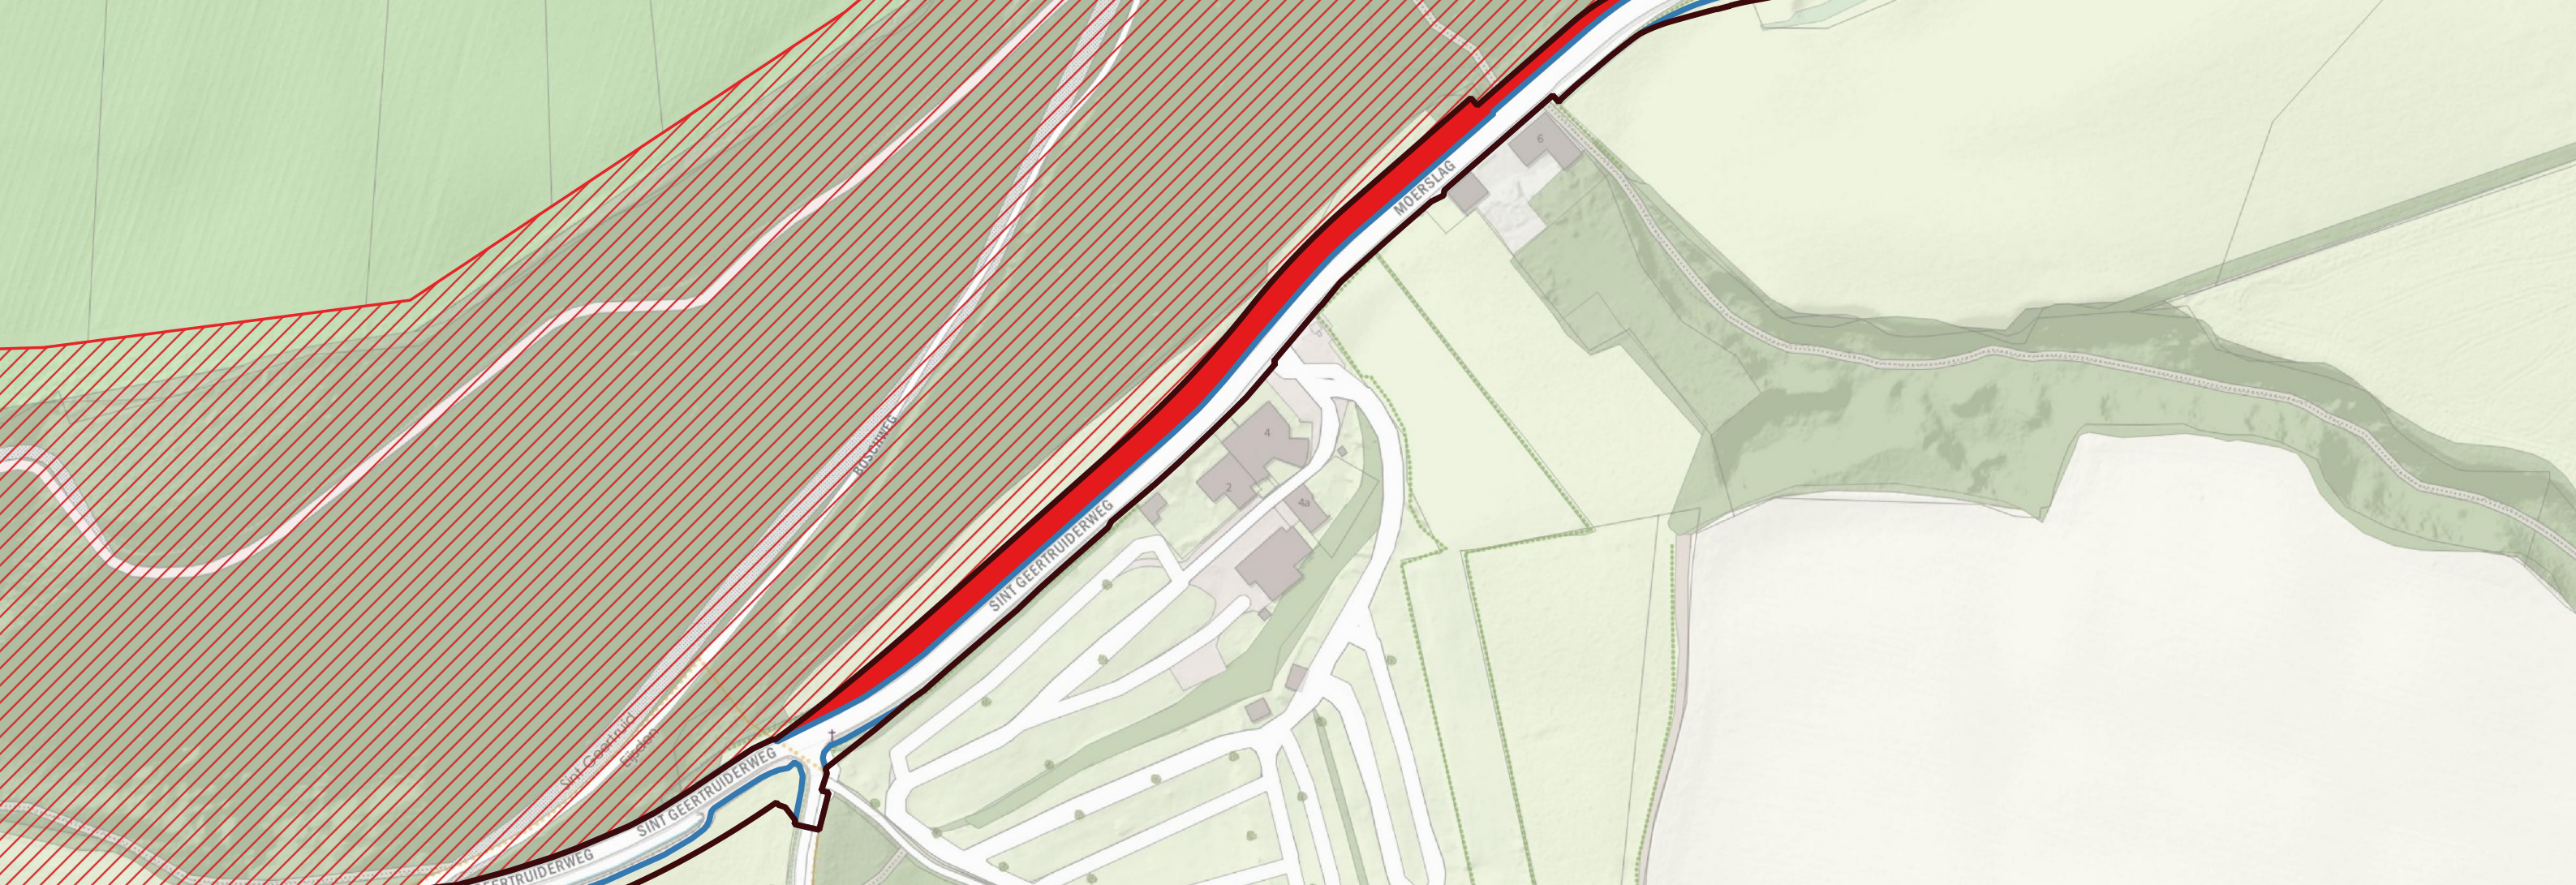


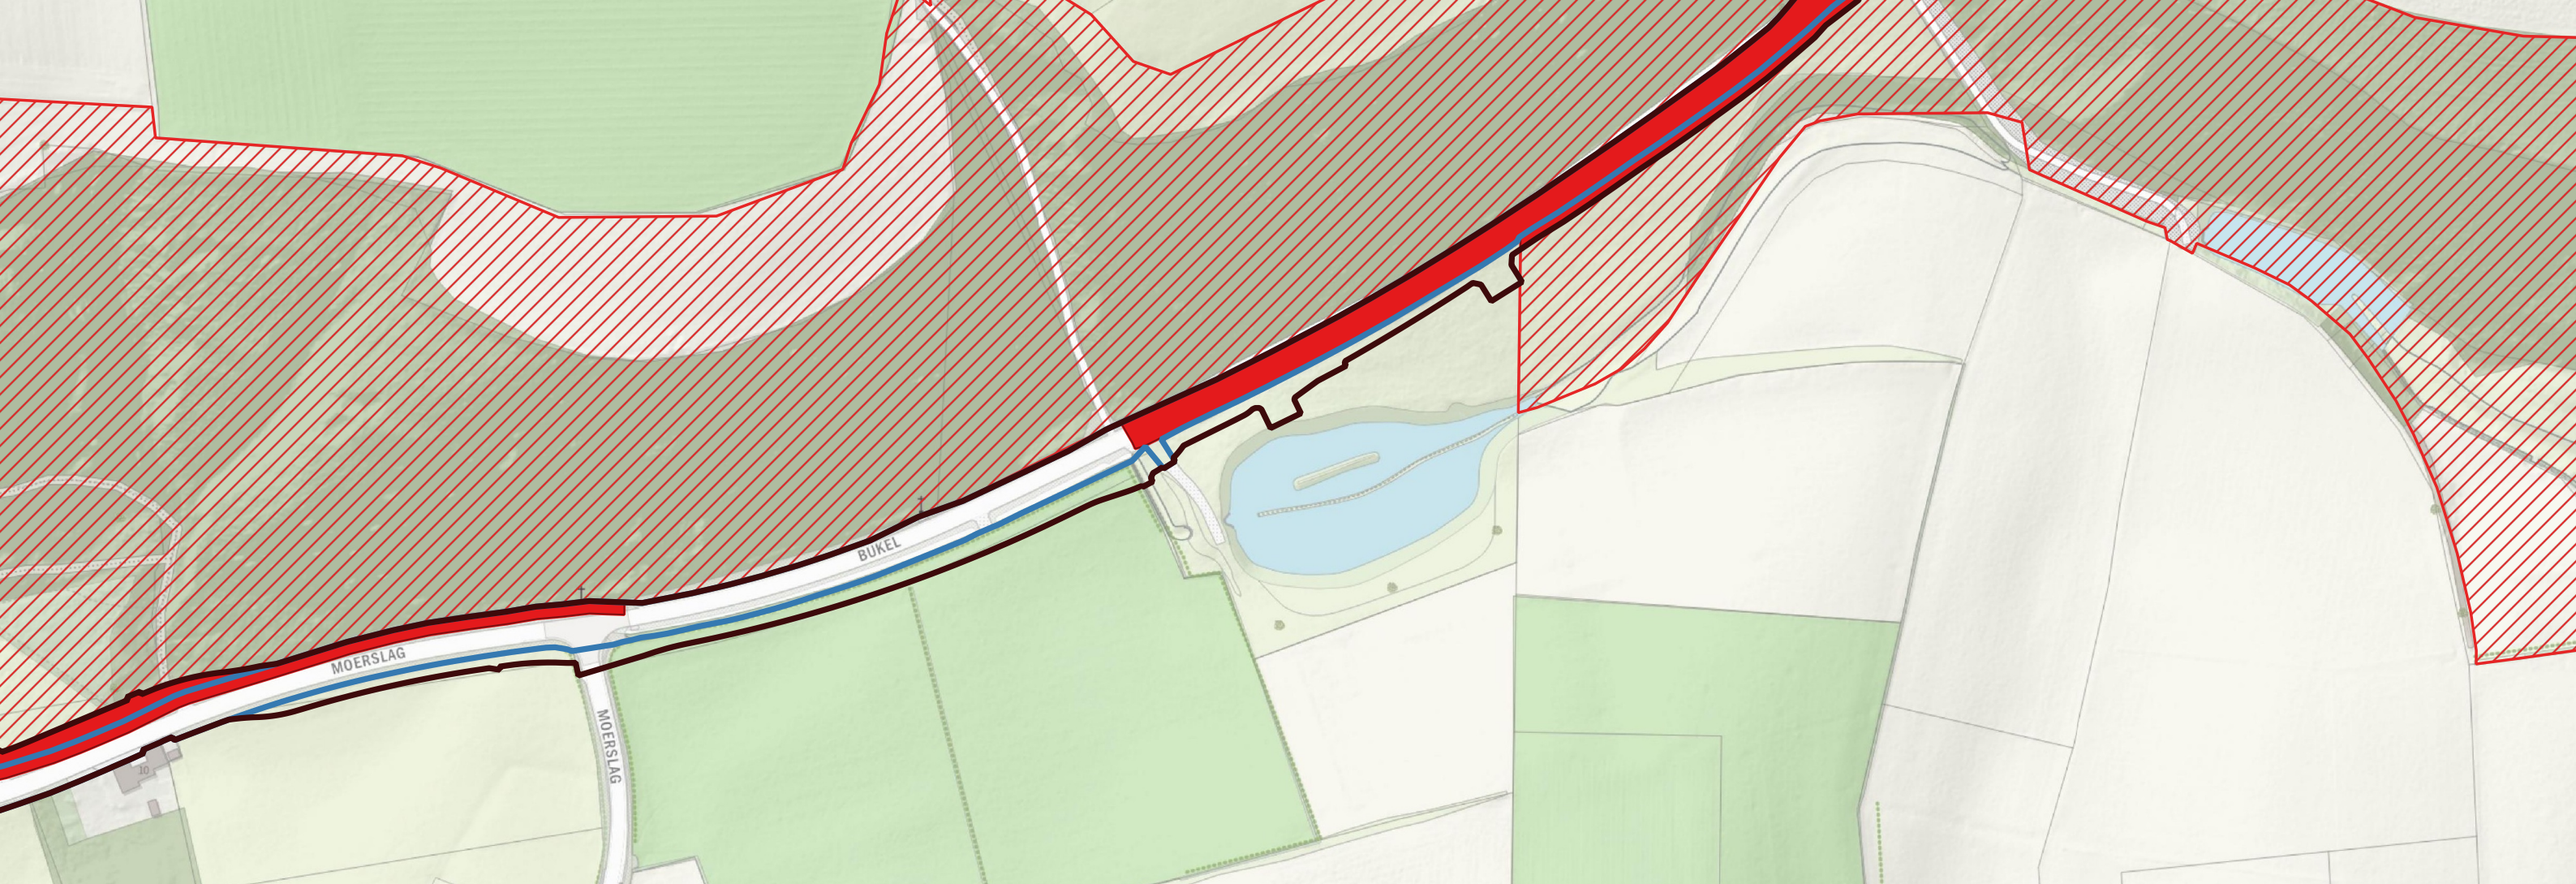


-  grens nieuwe weg
-  grens oude weg
-  Uitsnede N2000 nieuwe weg
-  PS_Natura2000_as_is

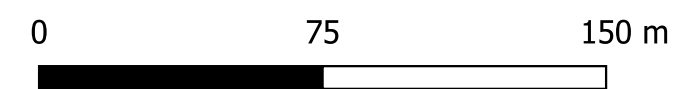

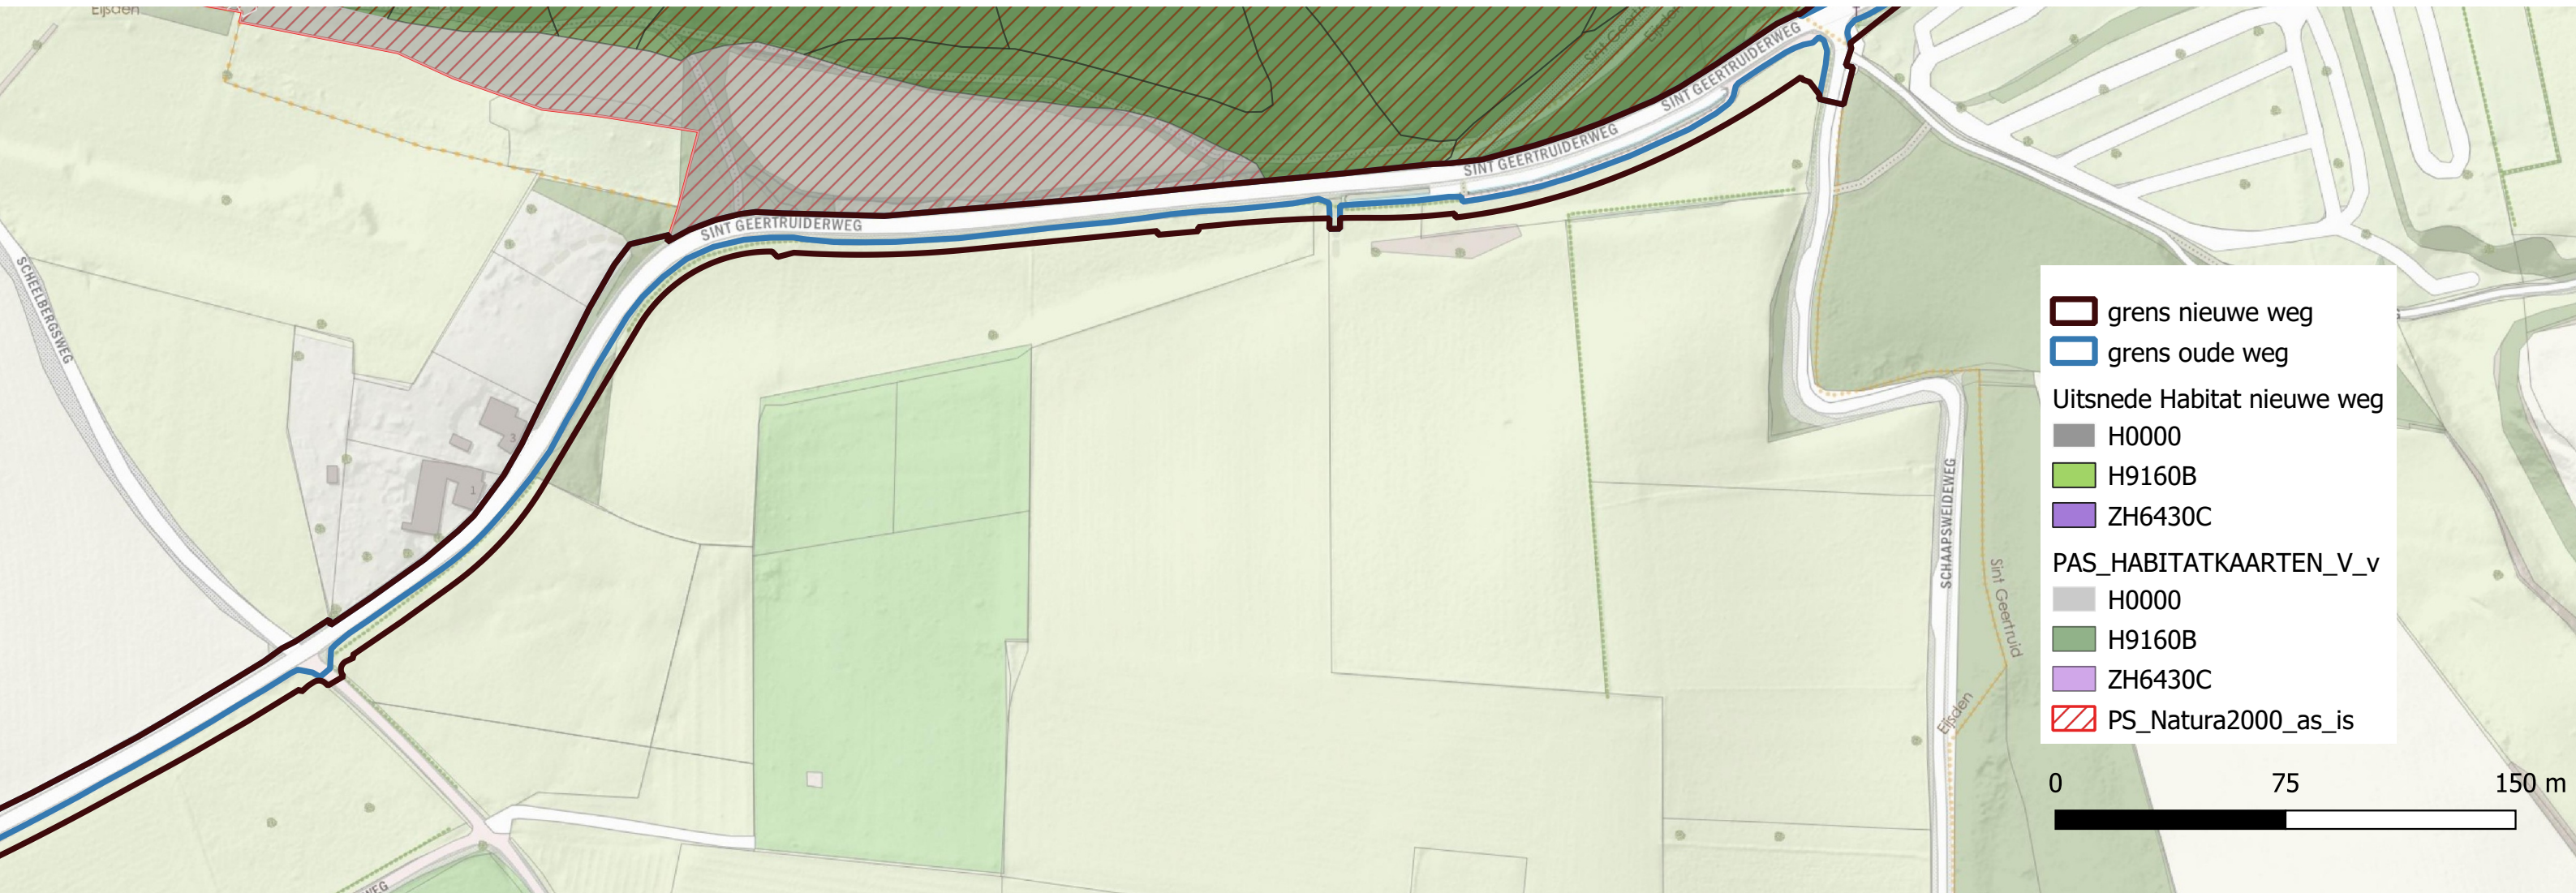

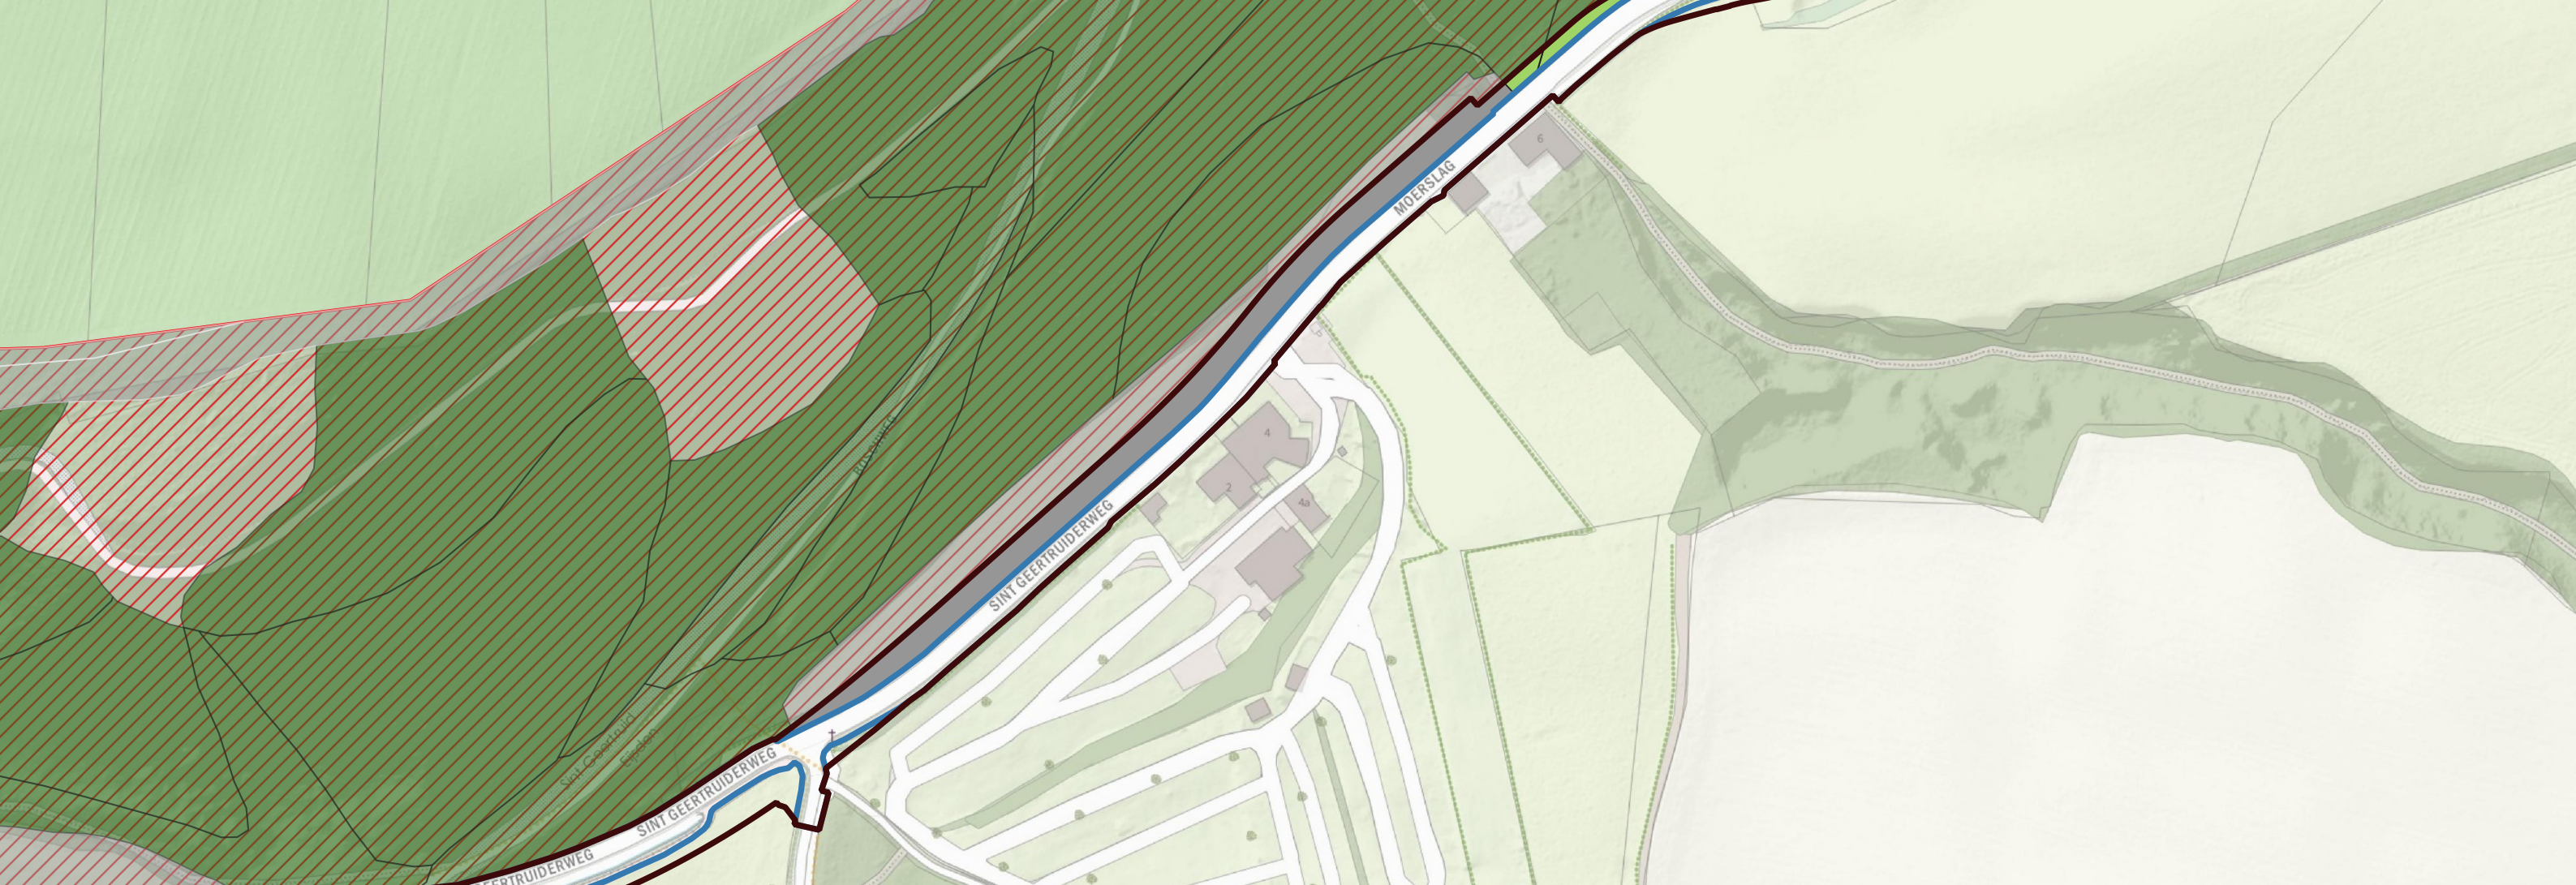

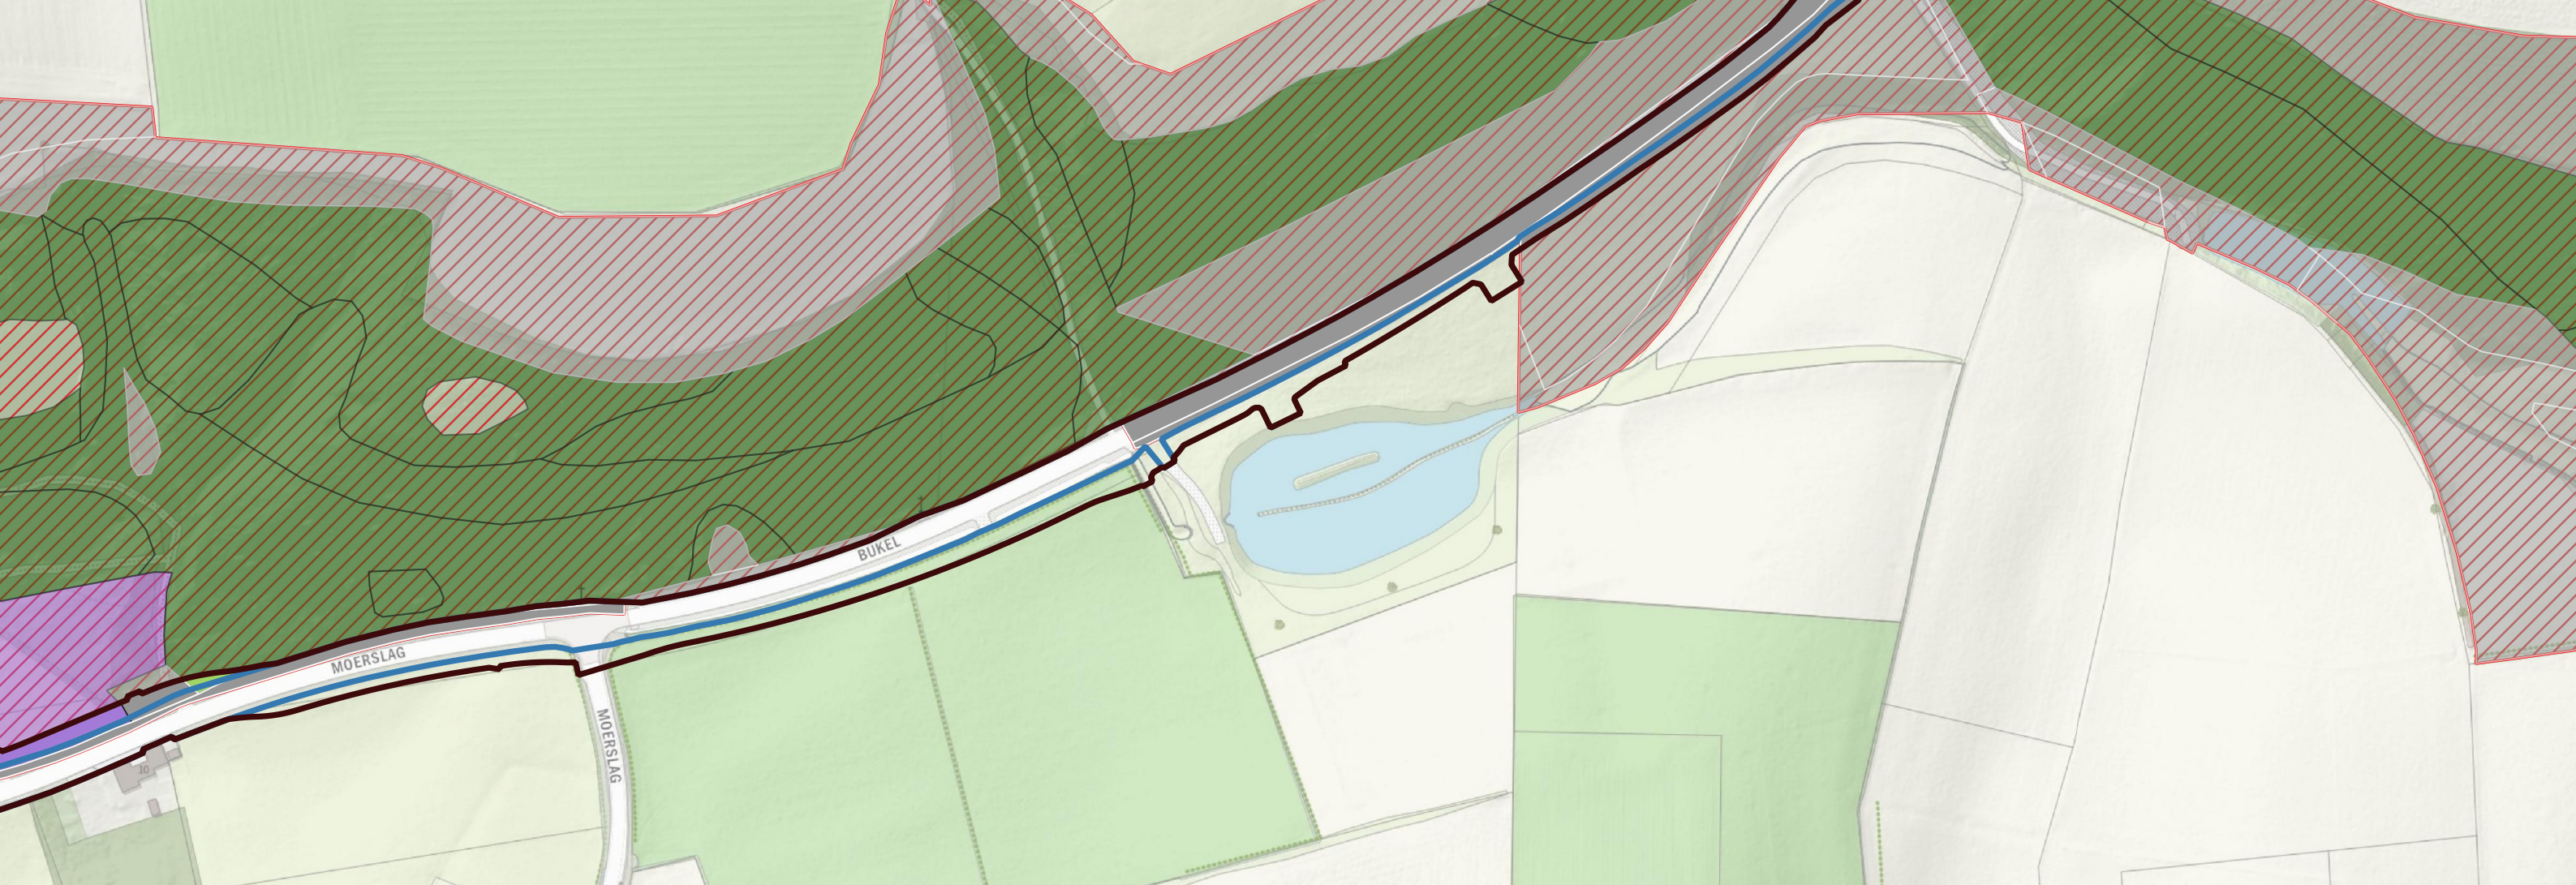

grens nieuwe weg

grens oude weg

Uitsnede Habitat nieuwe weg

H0000

H9160B

ZH6430C

PAS_HABITATKAARTEN_V_v

H0000

H9160B

ZH6430C

PS_Natura2000_as_is

0

75

150 m

