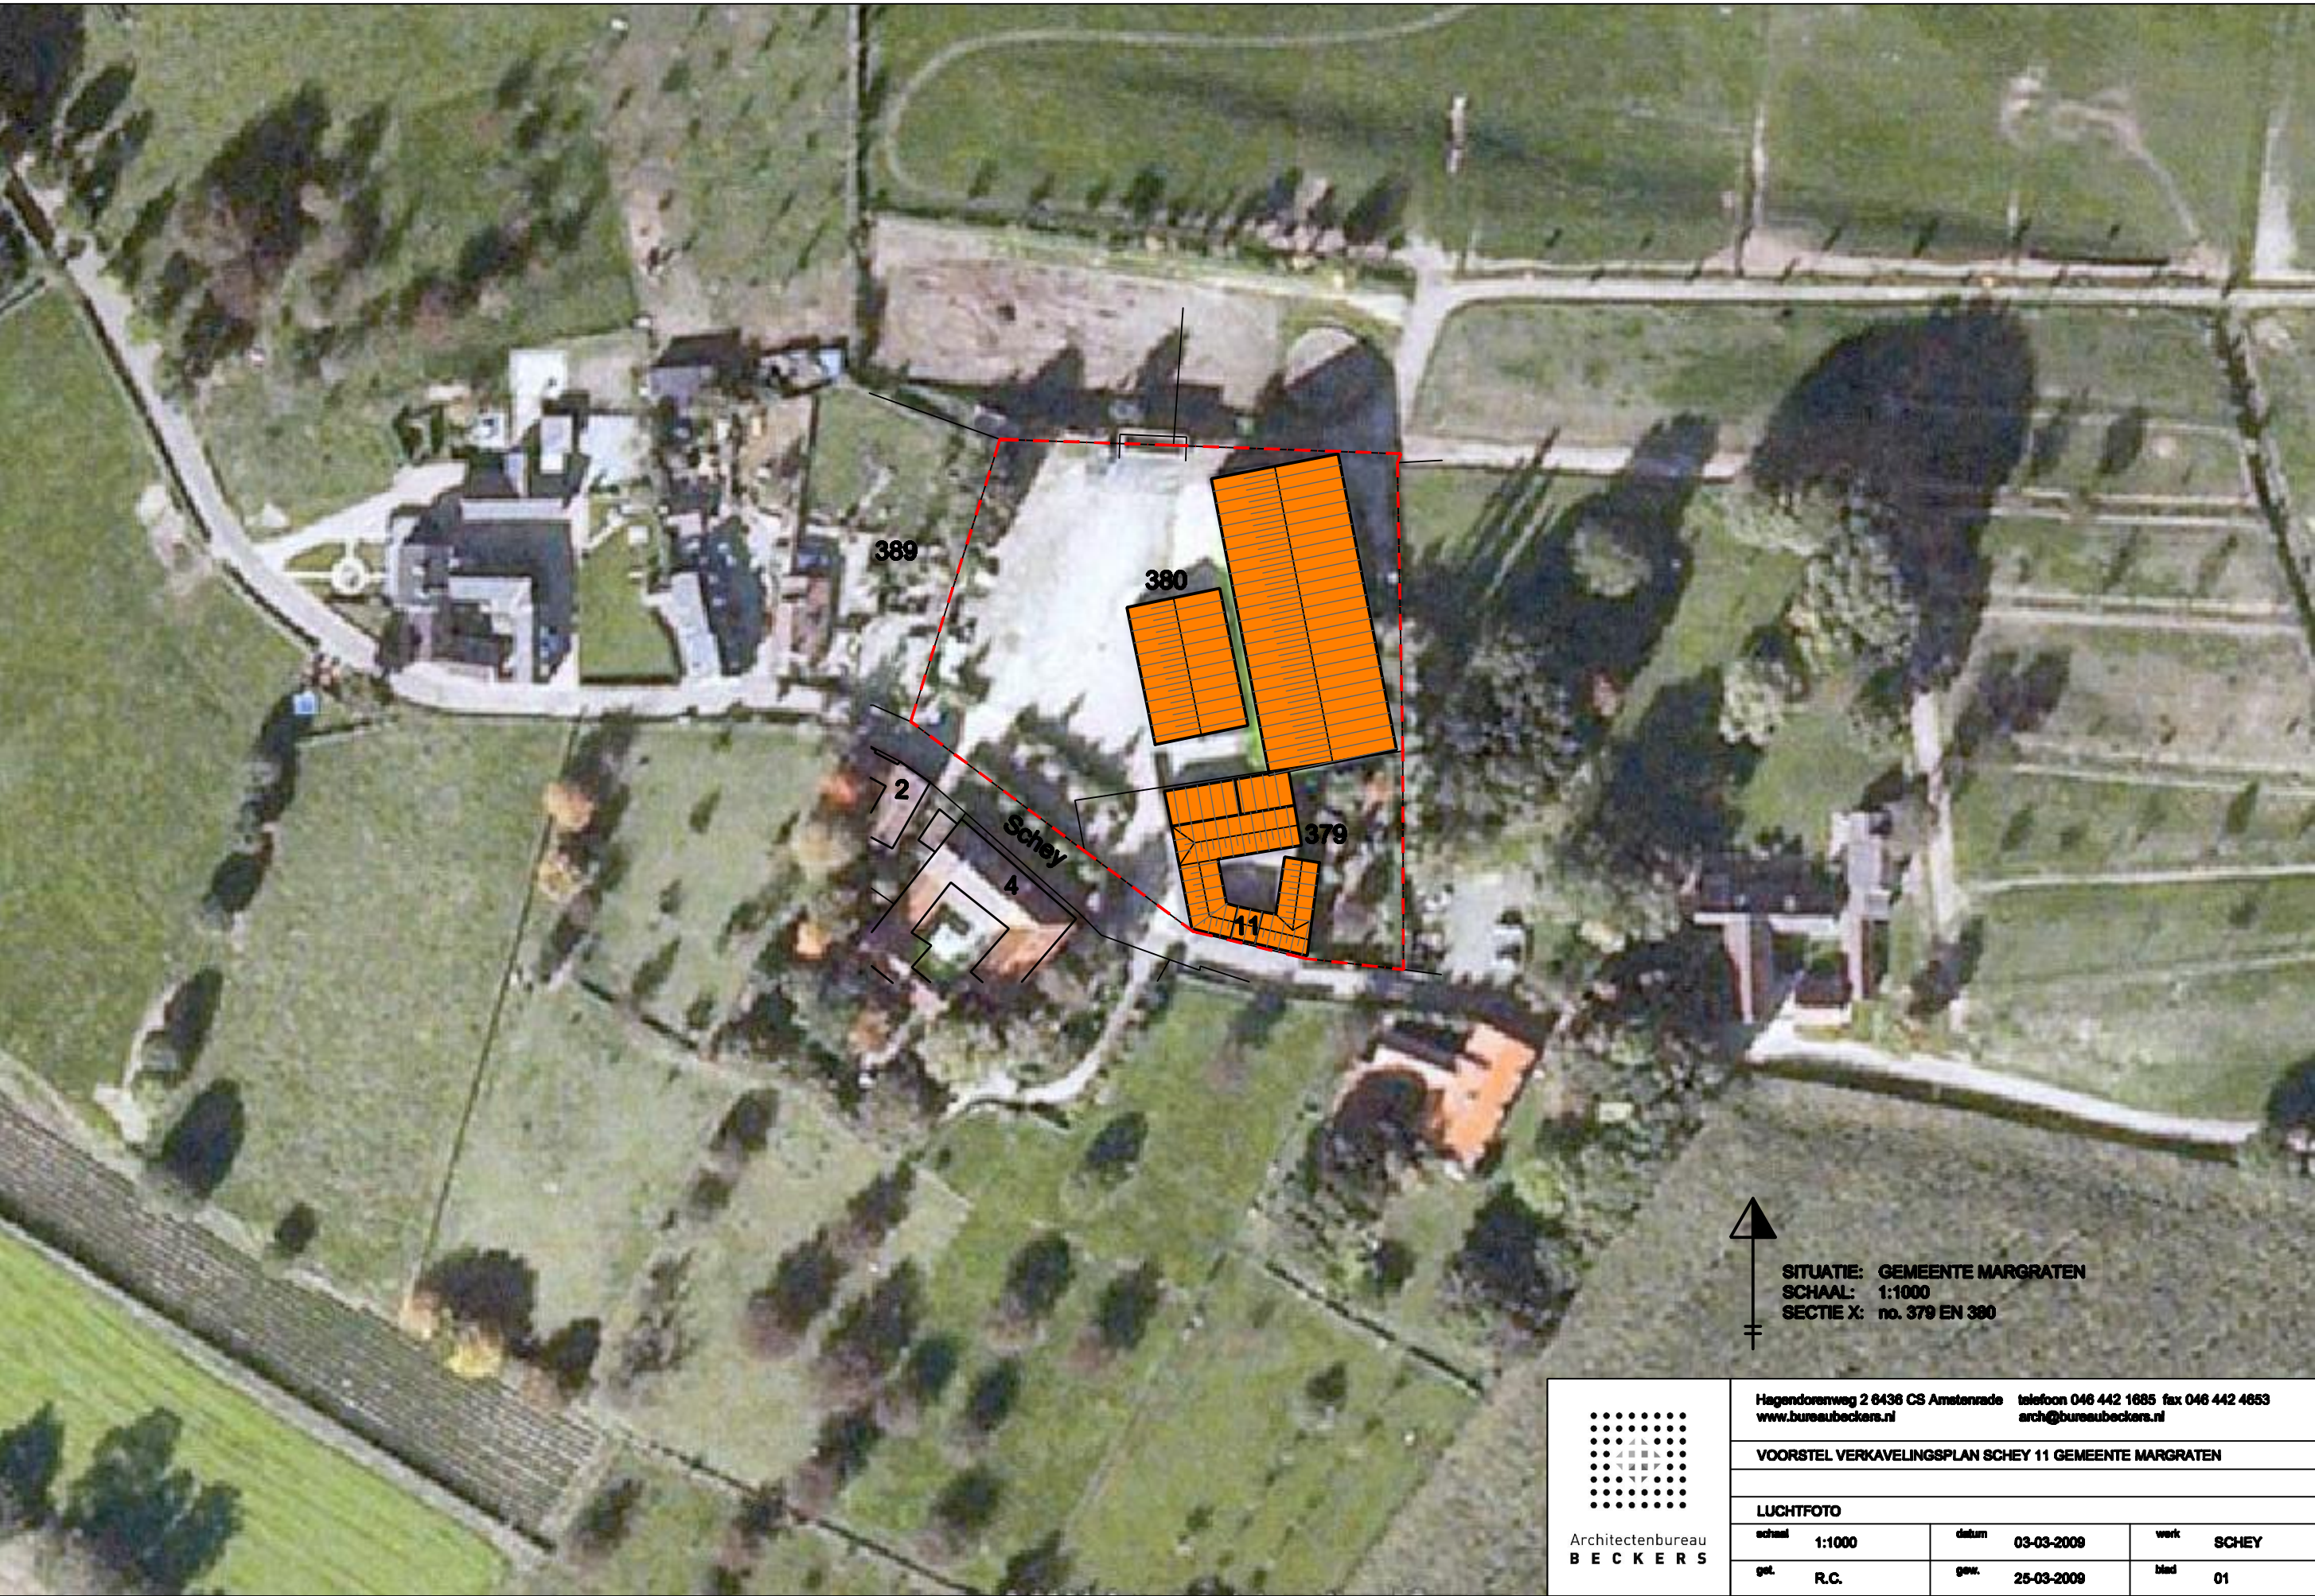
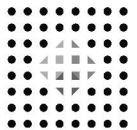




SITUATIE: GEMEENTE MARGRATEN
SCHAAL: 1:1000
SECTIE X: no. 379 EN 380




Architectenbureau
BECKERS

Hegendorpweg 2 6436 CS Amstenrade telefoon 046 442 1685 fax 046 442 4653
www.bureaubeckers.nl arch@bureaubeckers.nl


VOORSTEL VERKAVELINGSPLAN SCHEY 11 GEMEENTE MARGRATEN

LUCHTFOTO

schaal	1:1000	datum	03-03-2009	werk	SCHEY
get.	R.C.	gew.	25-03-2009	blad	01

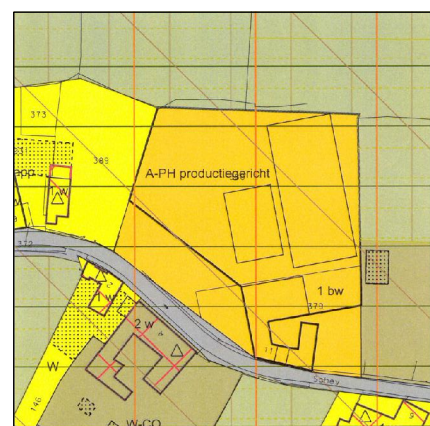

bestaande plankaart

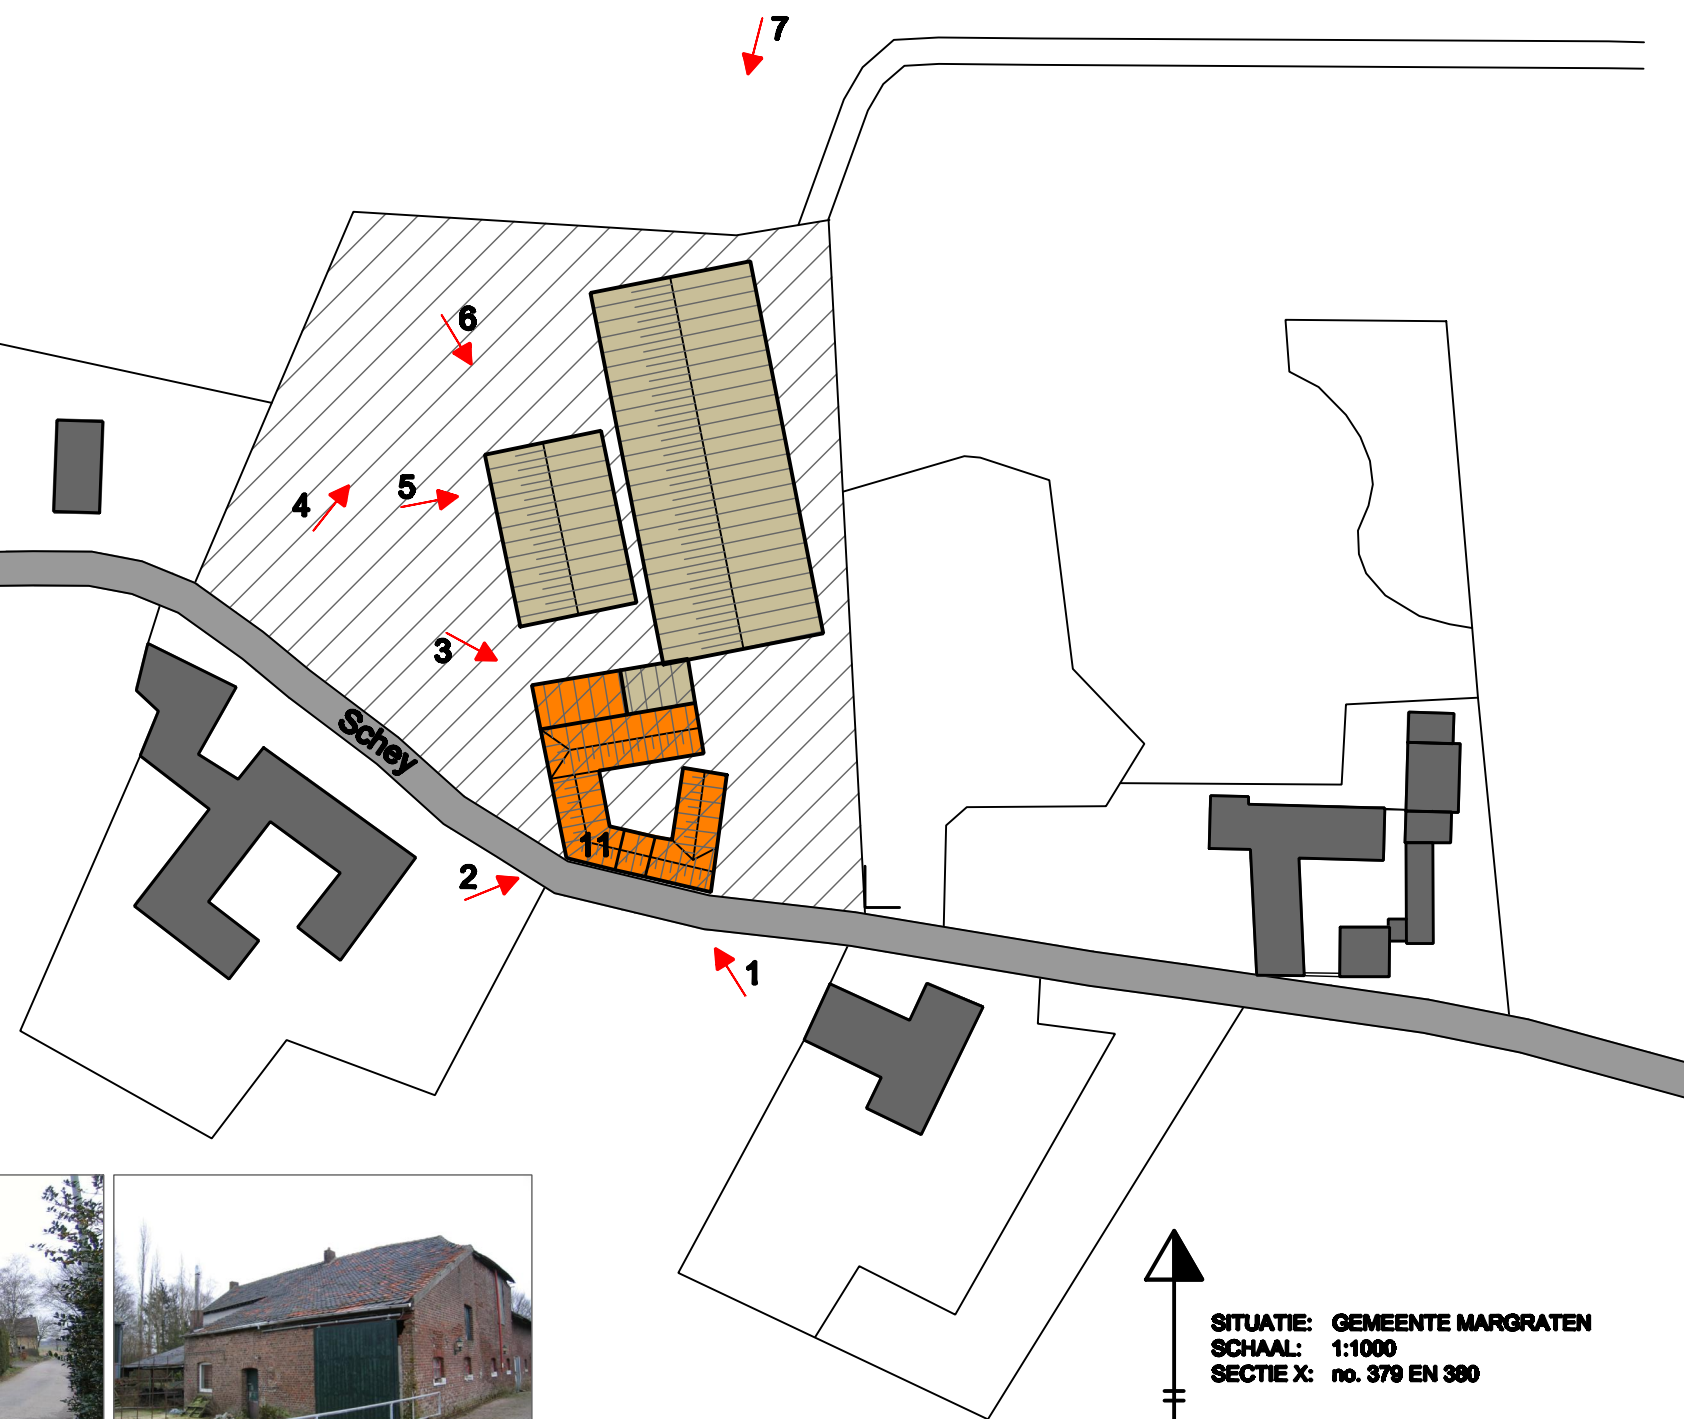

SITUATIE: GEMEENTE MARGRATEN
 SCHAA: 1:1000
 SECTIE X: no. 379 EN 380



foto1



foto 2



foto 3



foto 4



 
foto 5

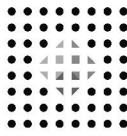


foto 6



foto 7

-  VERHARDING
-  BESTAANDE BEBOUWING TE SLOPEN CIRCA 1510 M² (ruimte voor ruimte regeling)
-  BESTAANDE BEBOUWING TE SLOPEN CQ TE HANDHAVEN CIRCA 390 M²

 Architectenbureau BECKERS	Hegendorpweg 2 6436 CS Amstenrade telefoon 046 442 1685 fax 046 442 4653 www.bureaubeckers.nl arch@bureaubeckers.nl			
	VOORSTEL VERKAVELINGSPLAN SCHEY 11 GEMEENTE MARGRATEN			
	FOTO'S BEBOUWING SCHEY 11			
	schaal	1:1000	datum	03-03-2009
get.	R.C.	gew.	25-03-2009	blad
				02



SITUATIE: GEMEENTE MARGRATEN
 SCHAAL: 1:1000
 SECTIE X: no. 379 EN 380



foto 8



foto 9



foto 10



foto 11



foto 12



foto 13



foto 14



foto 15




foto 16



foto 17



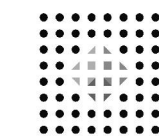foto 18



Architectenbureau
 BECKERS

Hegendorpweg 2 6436 CS Arnhem
 www.bureaubeckers.nl


telefoon 046 442 1685 fax 046 442 4653
 arch@bureaubeckers.nl

VOORSTEL VERKAVELINGSPLAN SCHEY 11 GEMEENTE MARGRATEN

FOTO'S BELENDINGEN

schaal	1:1000	datum	03-03-2009	werk	SCHEY
get.	R.C.	gew.	25-03-2009	blad	03



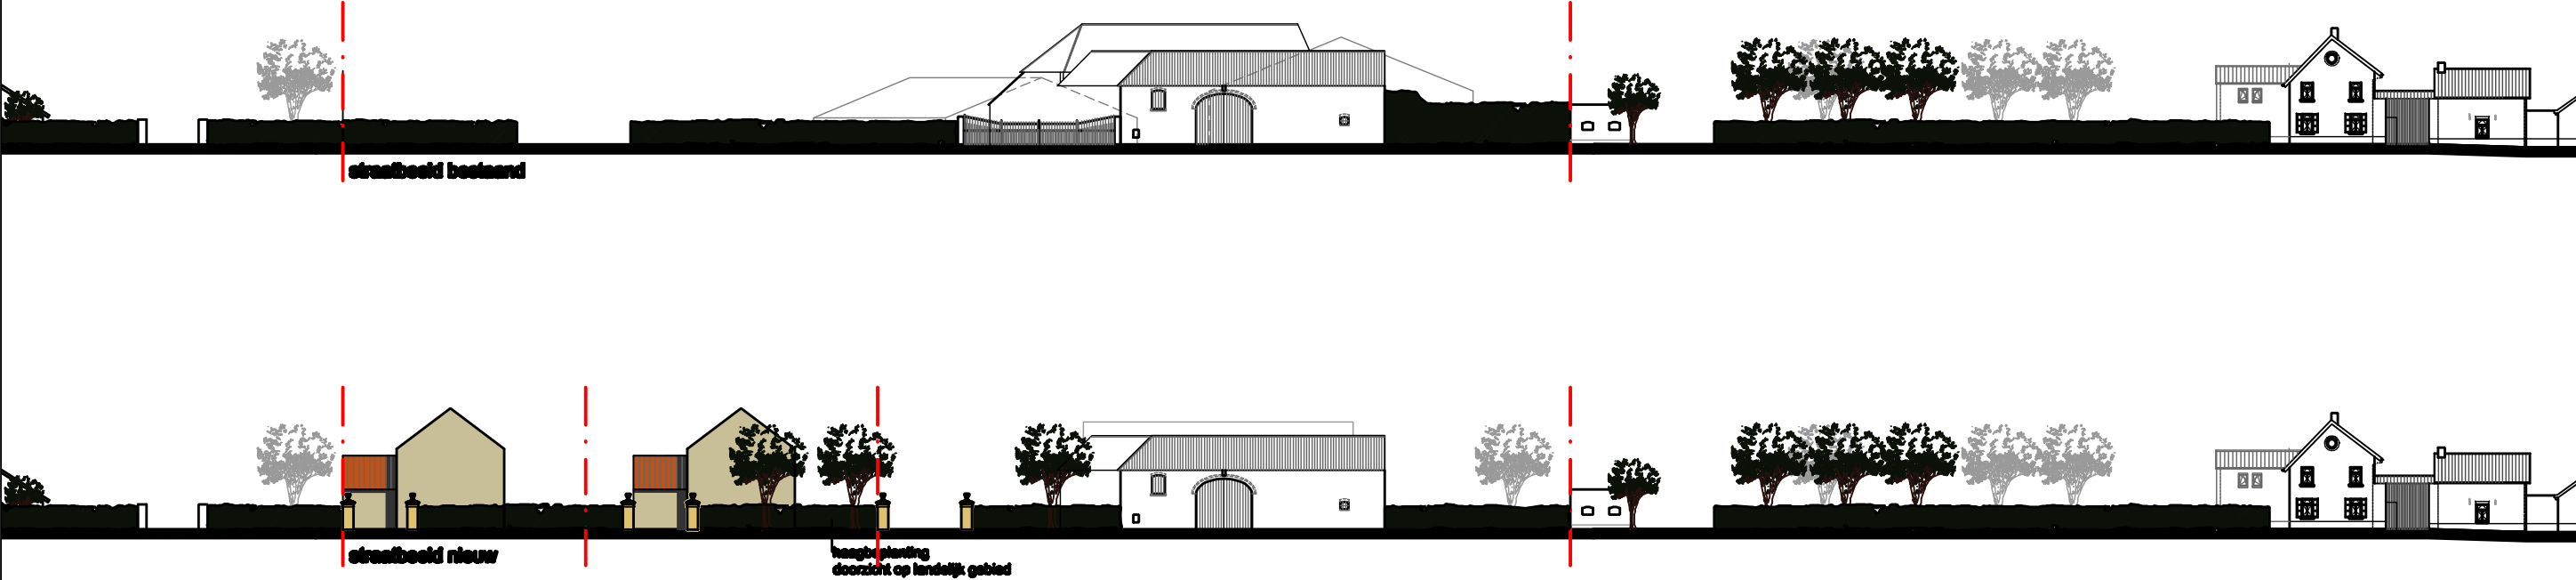

REFERENTIEBEELDEN



- KARAKTERISTIEK VAN DE STRAAT:**
-GEBOUWEN MET ZADELDAK MET OVERWEGEND TOPGEVELS AAN DE STRAATZIJDE.
-PERCELEN AAN DE VOORZIJDE VOORZIEN VAN EEN HAAG (VAAK MEIDOOORN).
-DOORZICHTEN OP LANDELIJK GEBIED ACHTER DE WONINGEN
- MATERIAALKEUZES PASSEND IN LANDELIJKE OMGEVING:**
-METSSELWERK, HOUT, NATUURSTEEN, ZINK, KERAMISCHE DAKPANNEN

gew. 20-11-2009		gew. 21-01-2010	
 Architectenbureau B E C K E R S	Hagendorenweg 2 6436 CS Amstenrade telefoon 046 442 1685 fax 046 442 4653 www.bureaubeckers.nl arch@bureaubeckers.nl		
	VOORSTEL VERKAVELINGSPLAN SCHEY 11 GEMEENTE MARGRATEN		
	RANDVOORWAARDEN		
	schaal 1:500	datum 03-03-2009	werk SCHEY
	get. R.C.	gew. 26-03-2009	bied 06