


INRICHTINGSVISIE MTS. STEINBUSCH

Locatie Eindstraat 30, St. Geertruid

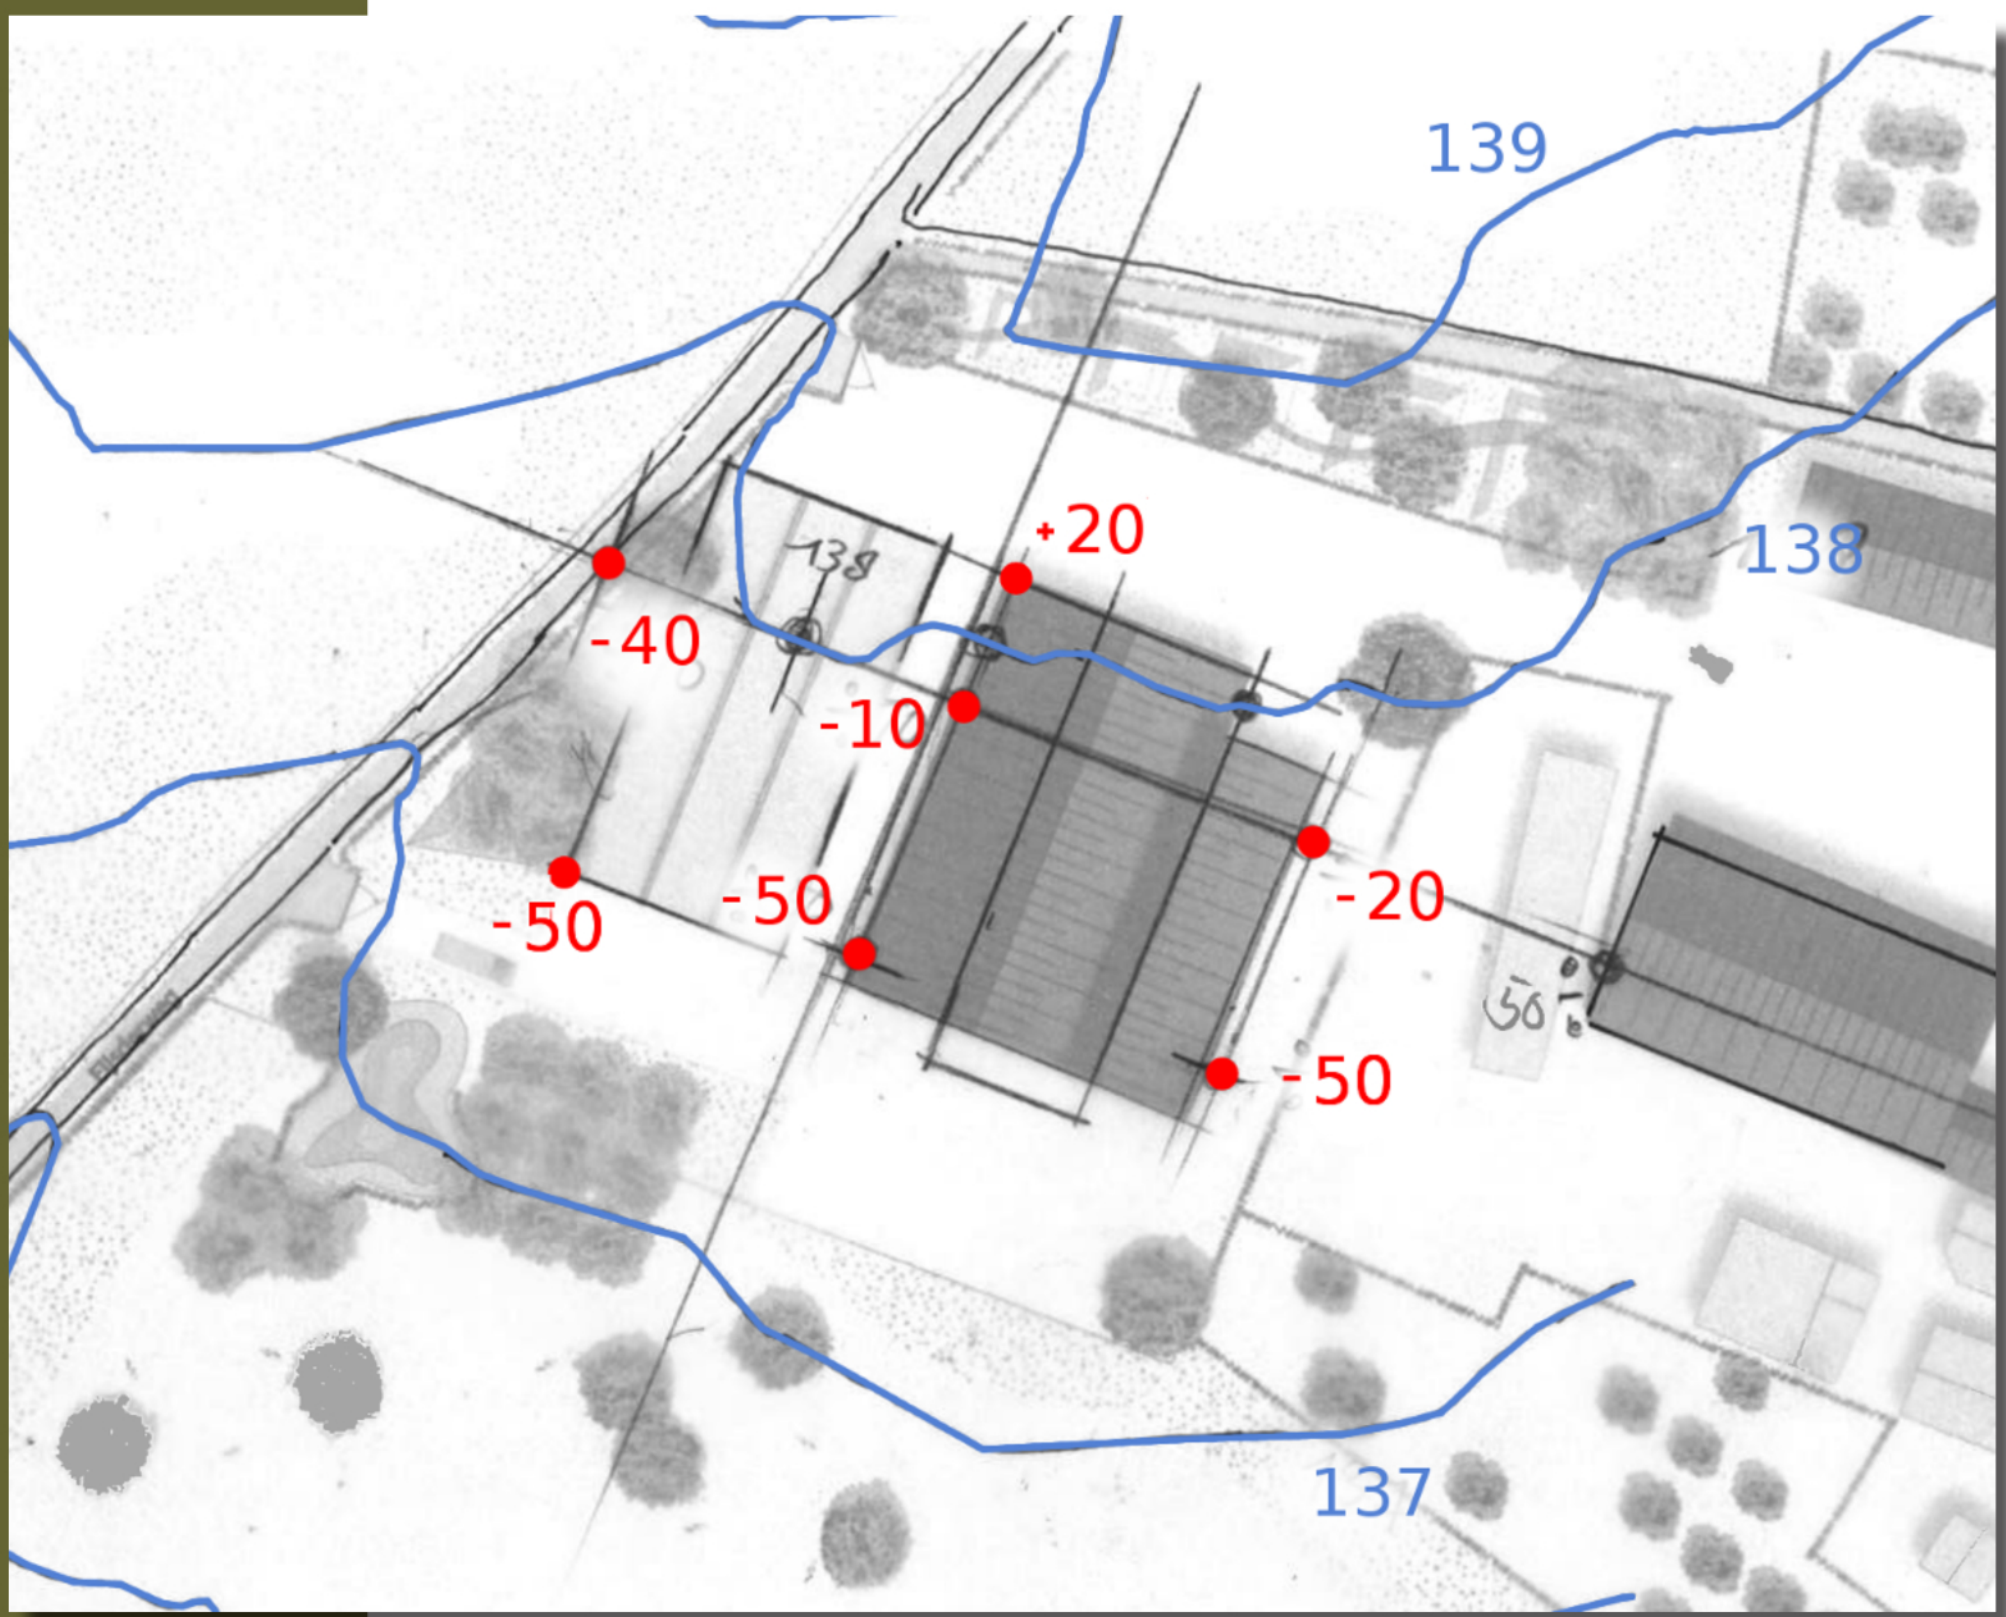

onderdeel: inrichtingsvisie
projectnr.: EM-218.300
opdrachtgever: mts. steinbusch
datum: 11-07-2014
blad orgineel: A0
schaal orgineel: landschapsplan 1:500, profiel 1:200