


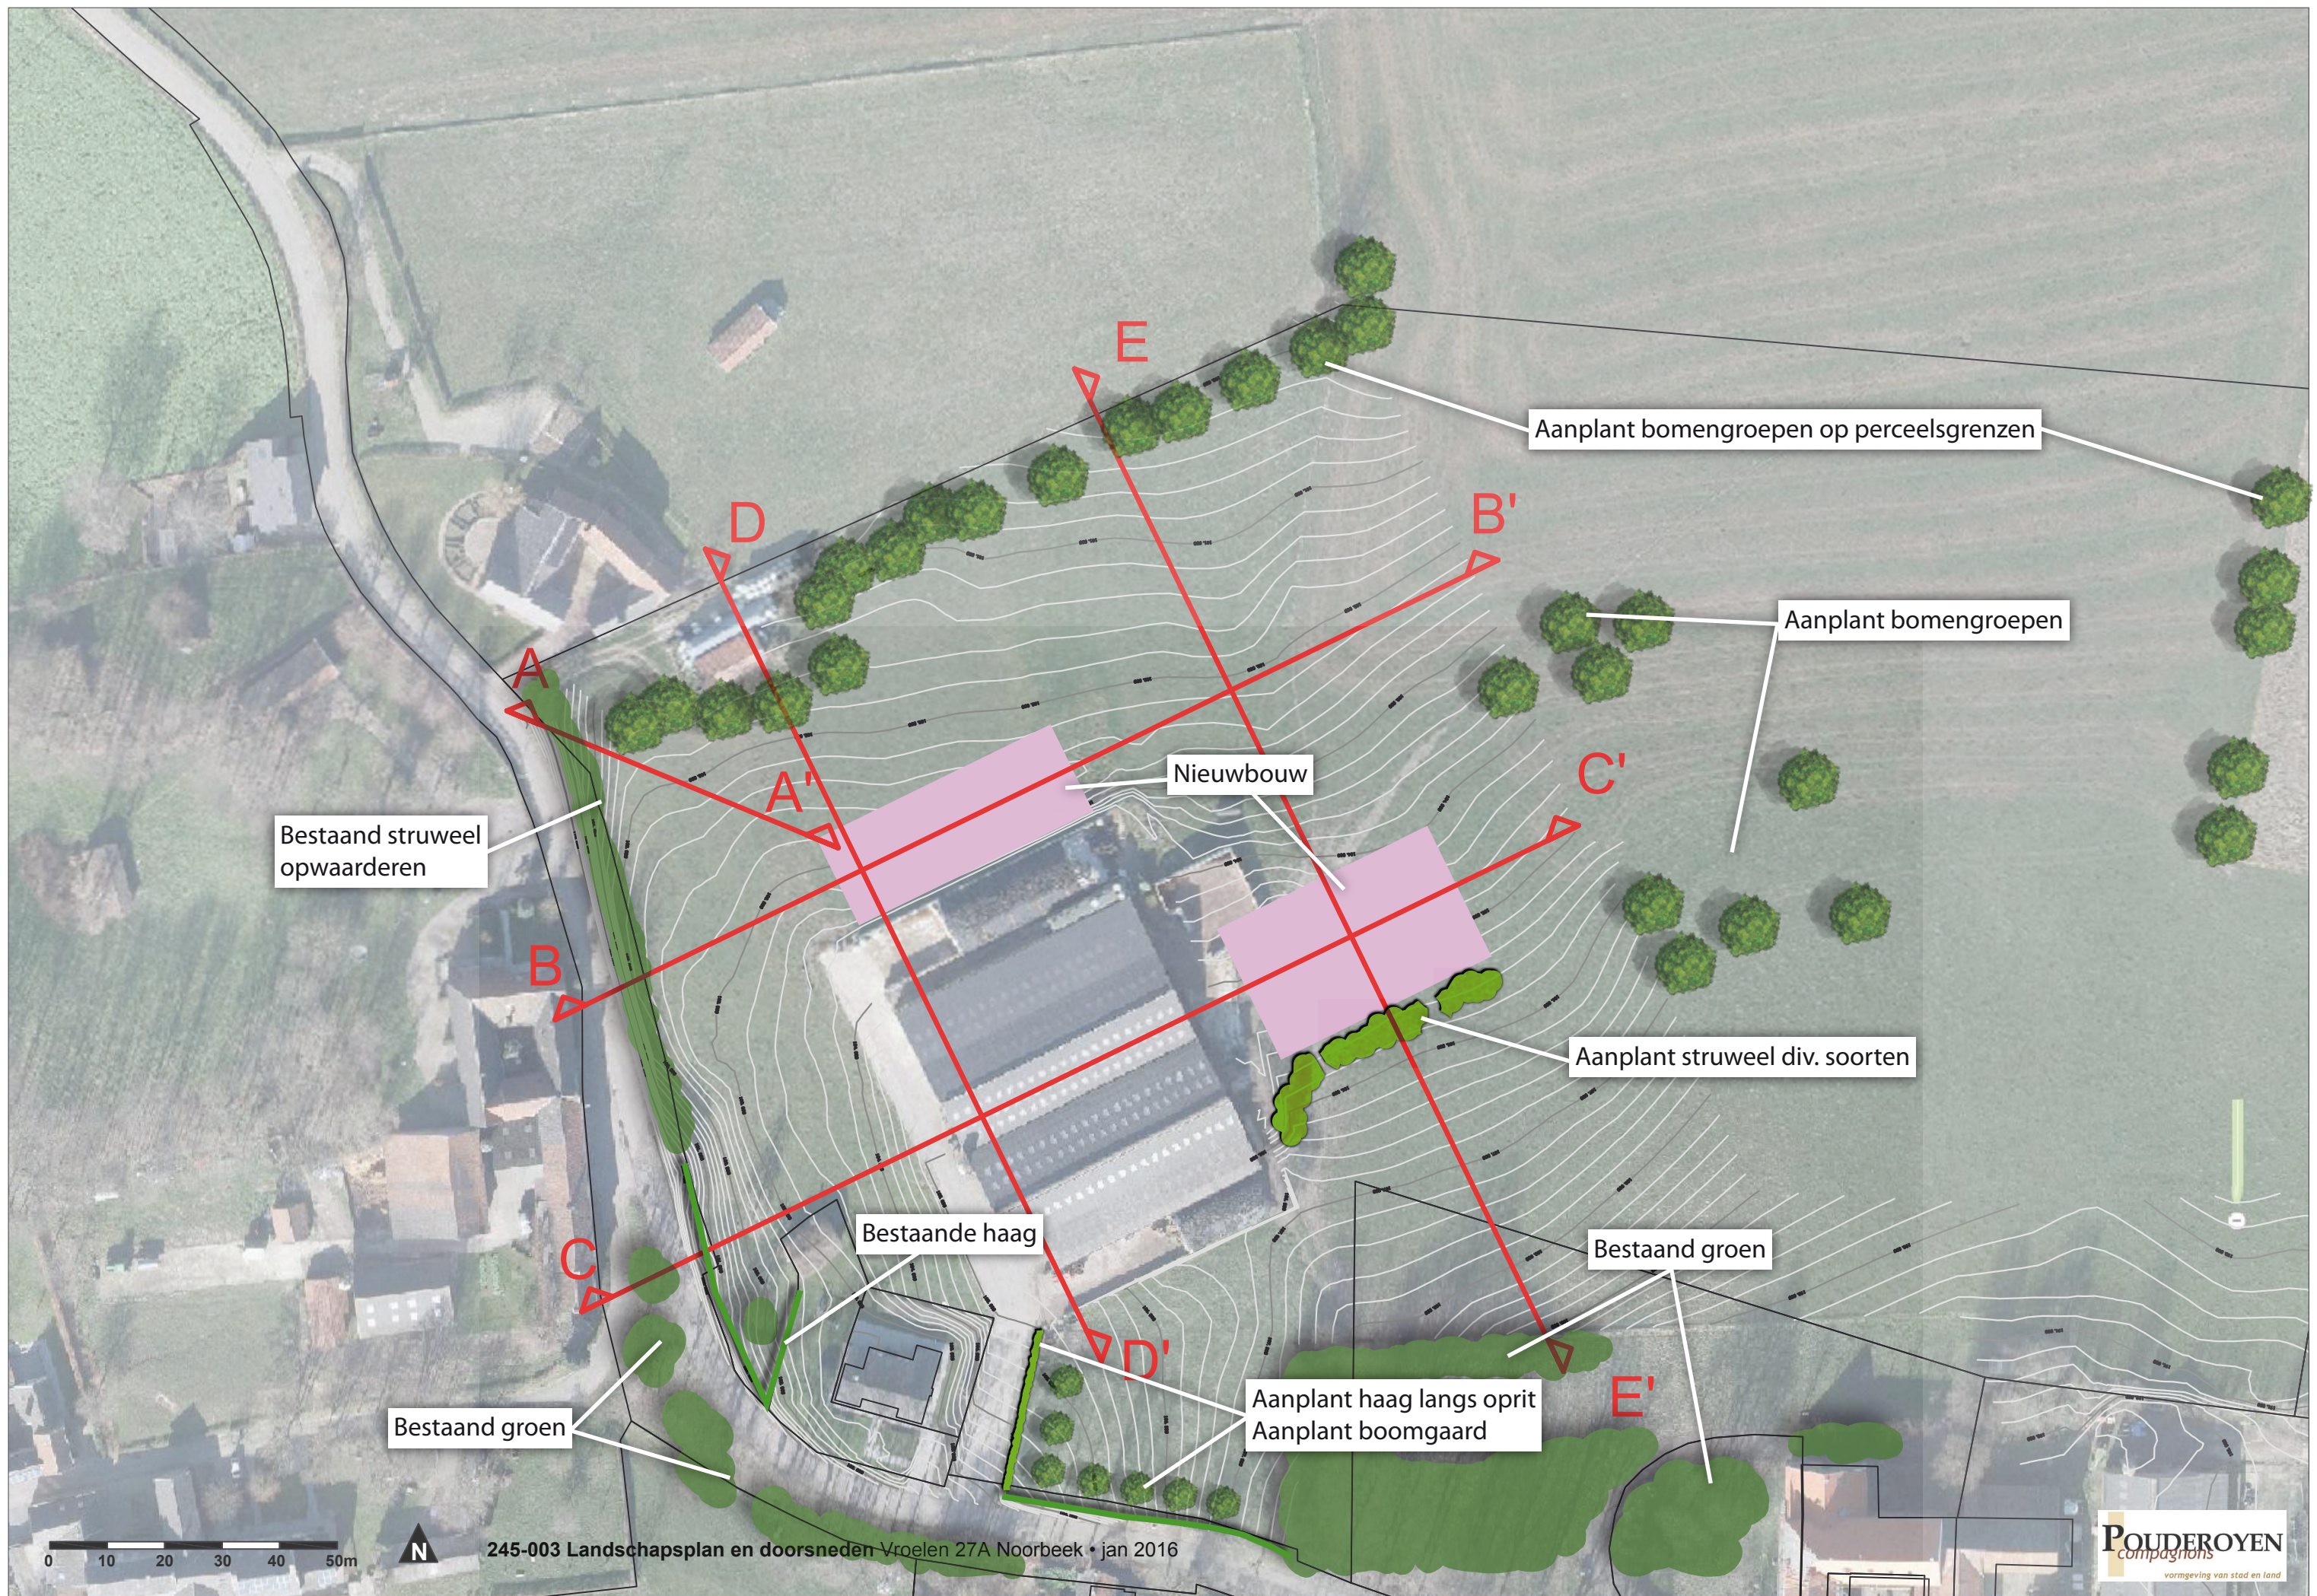
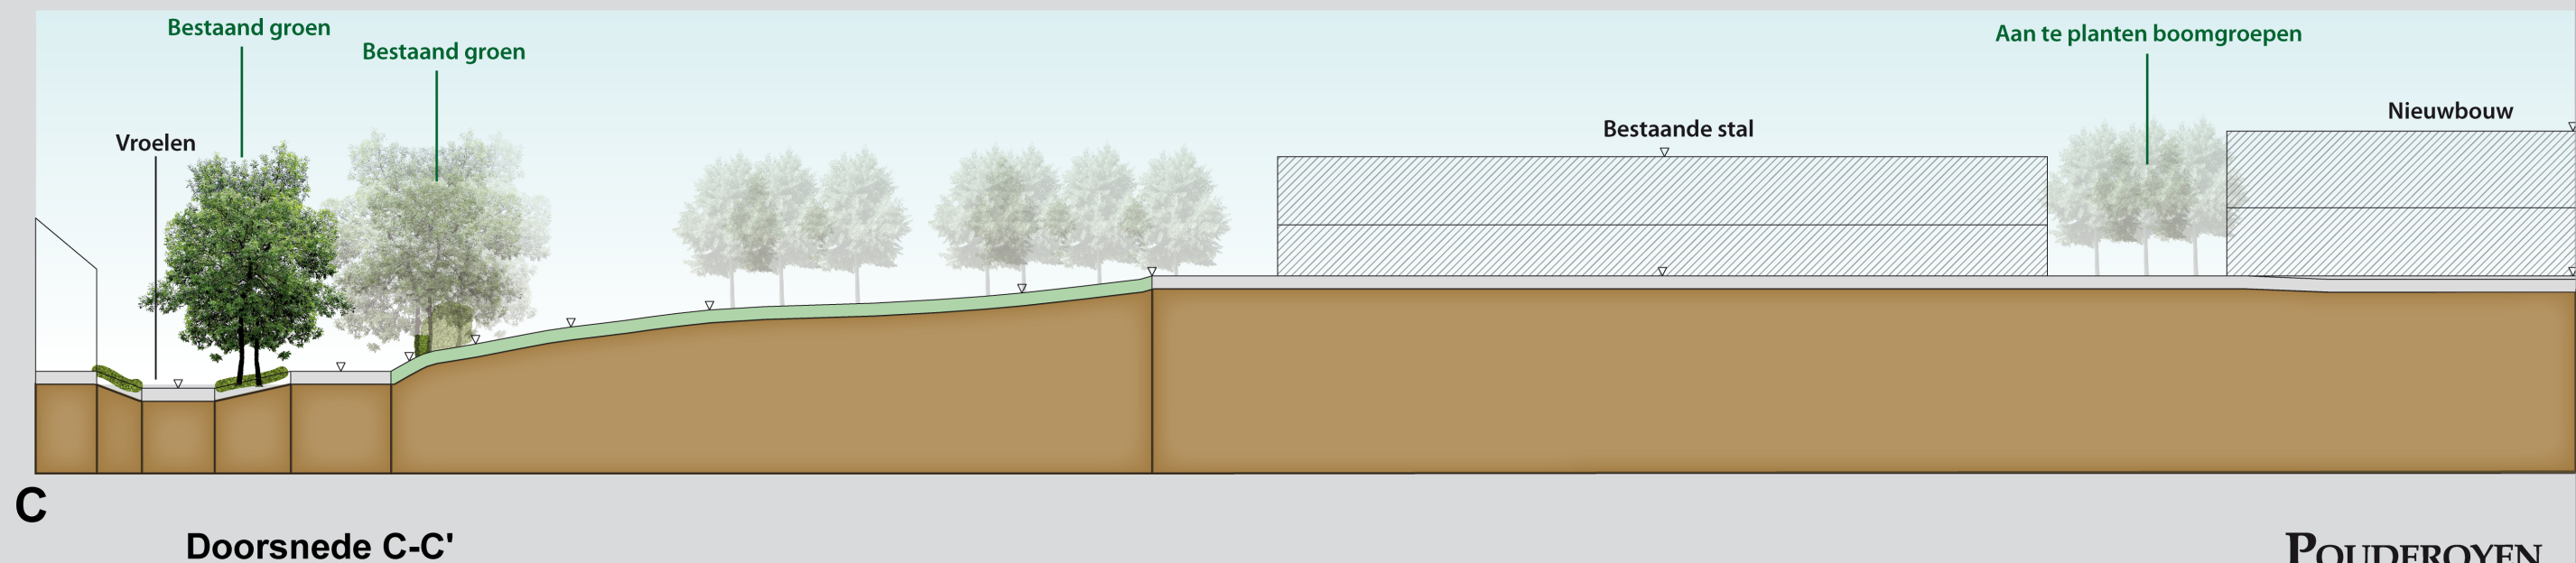


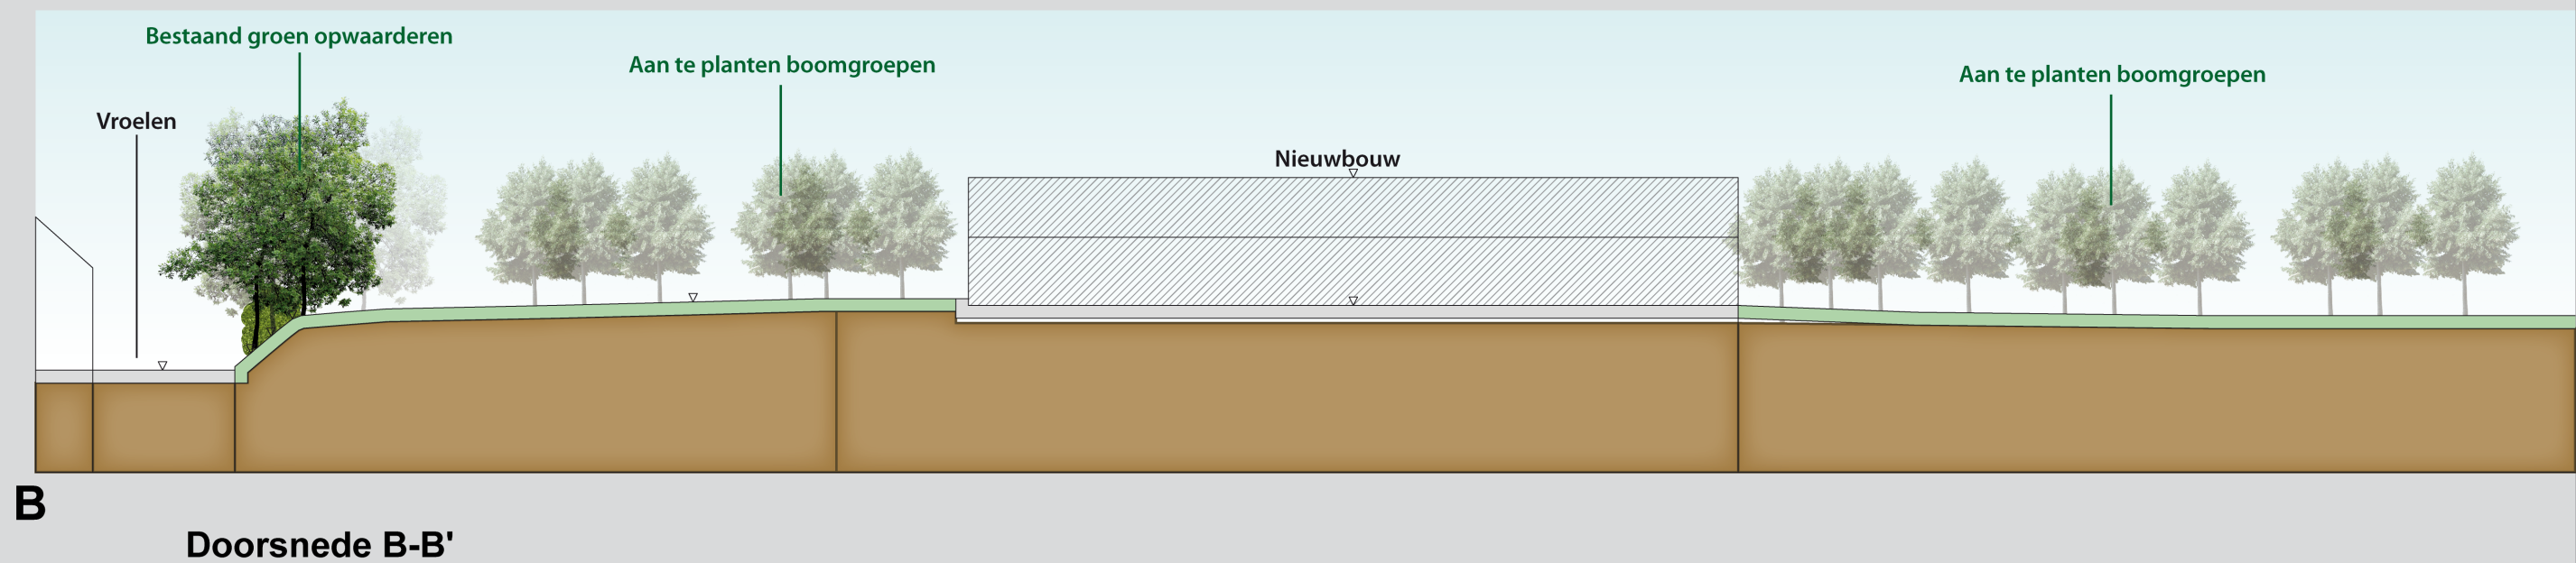


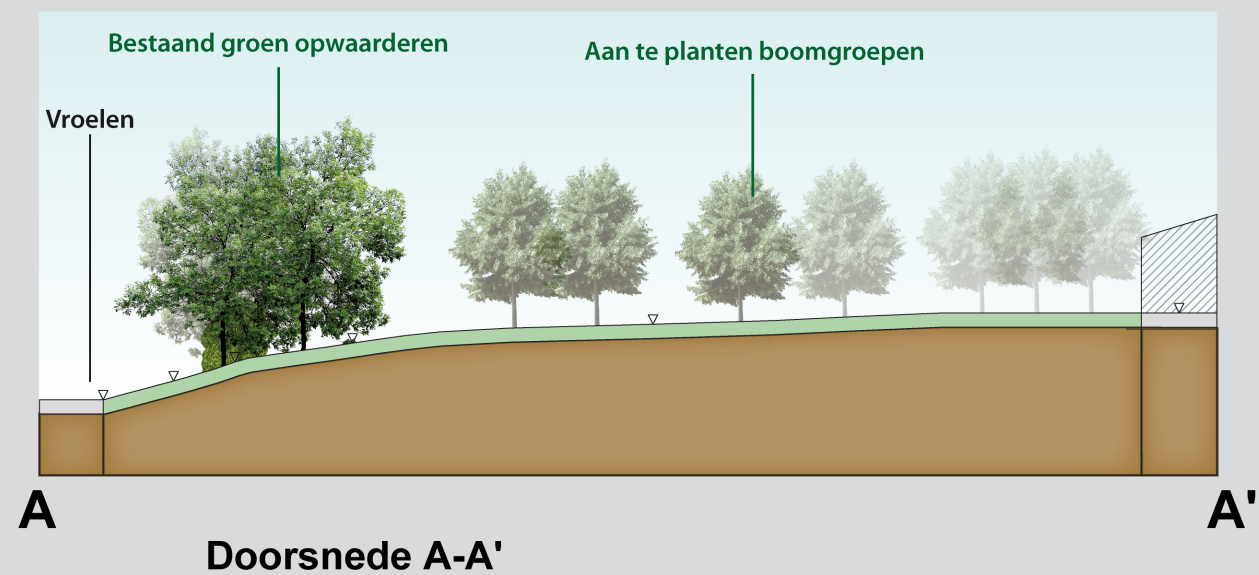

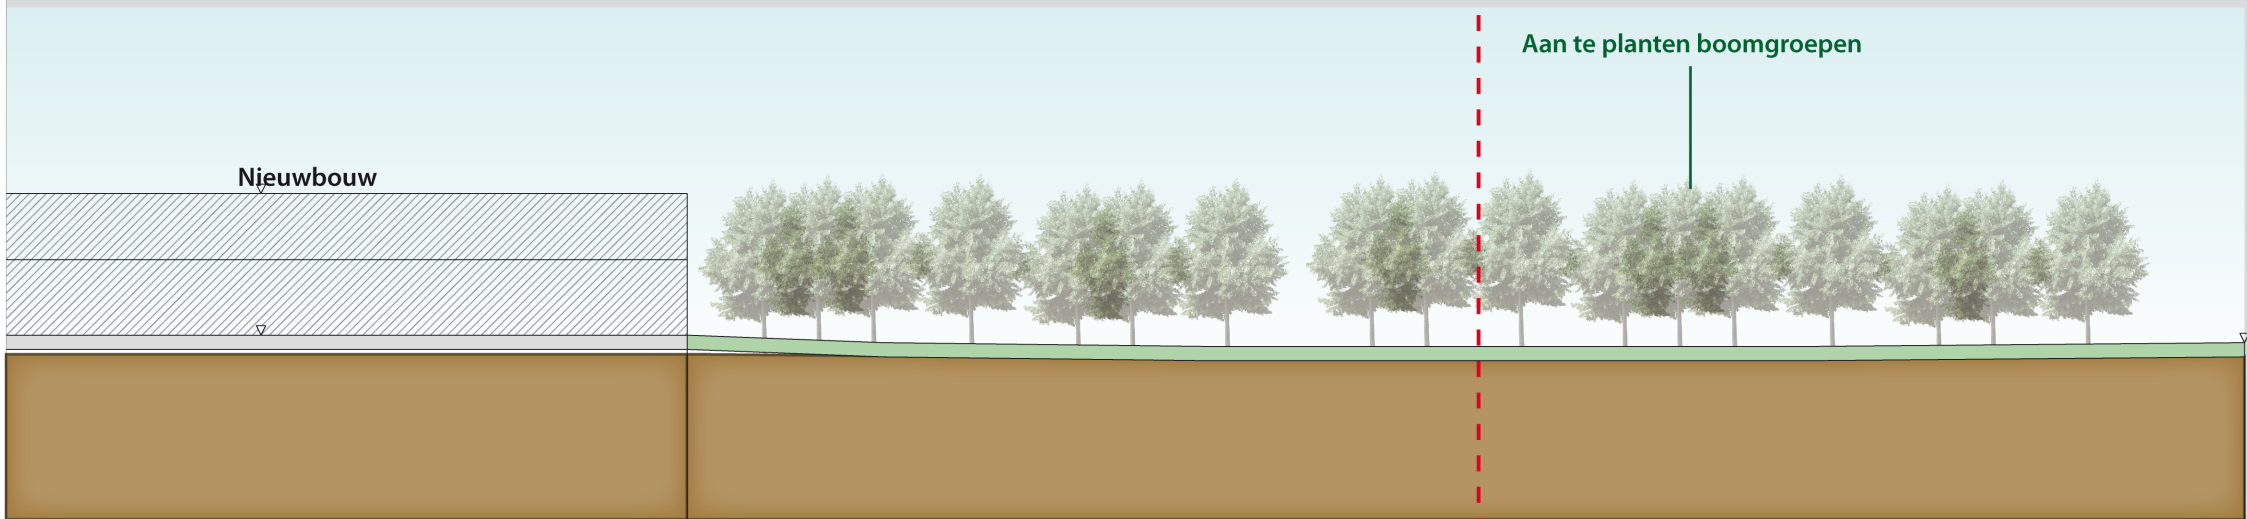

Aan te planten boomgroepen

B'

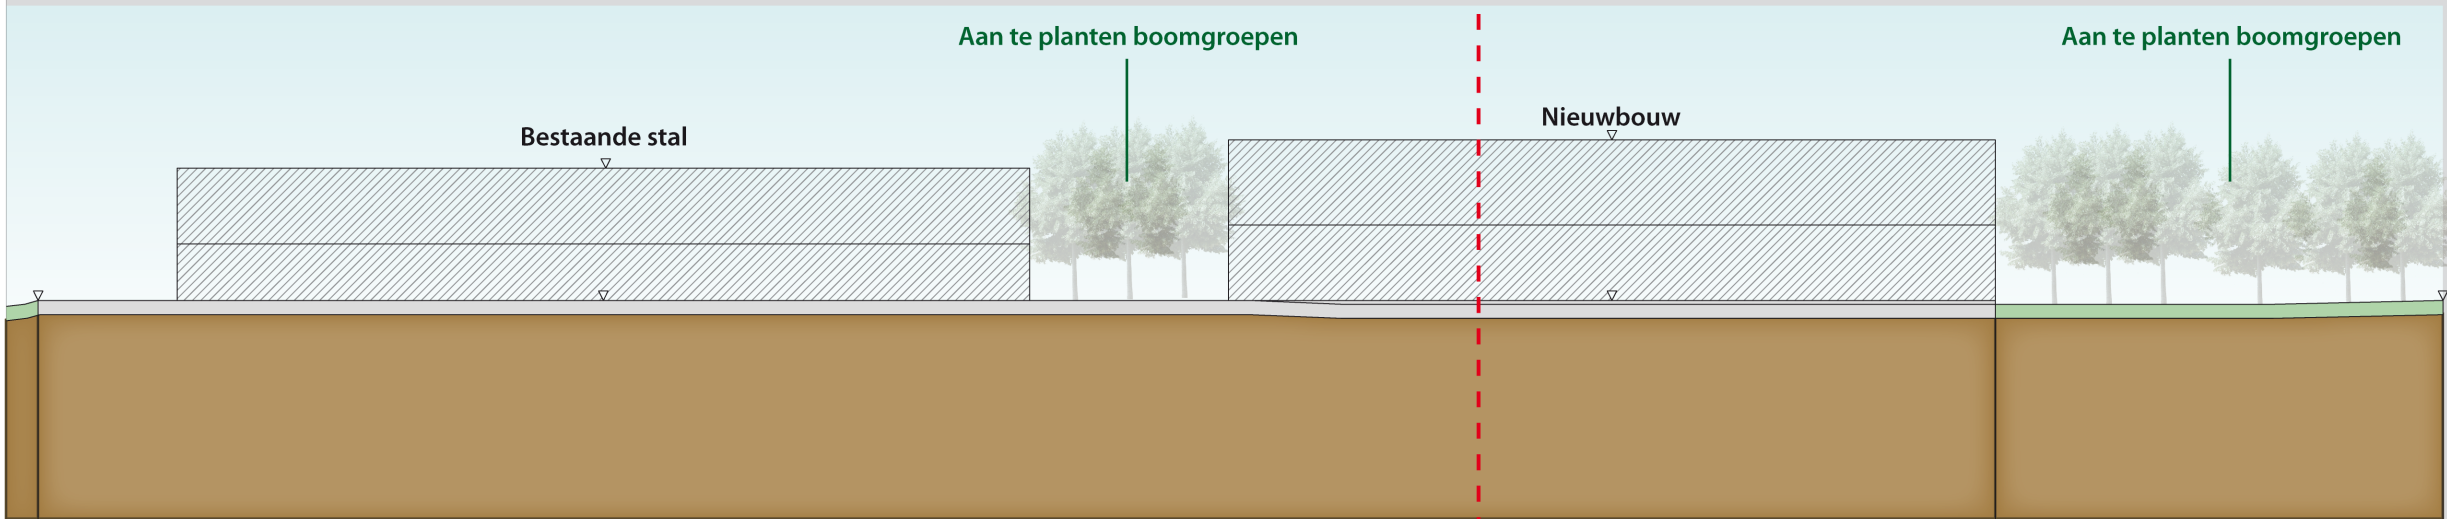


Aan te planten boomgroepen

Aan te planten boomgroepen


C'

Blad 1



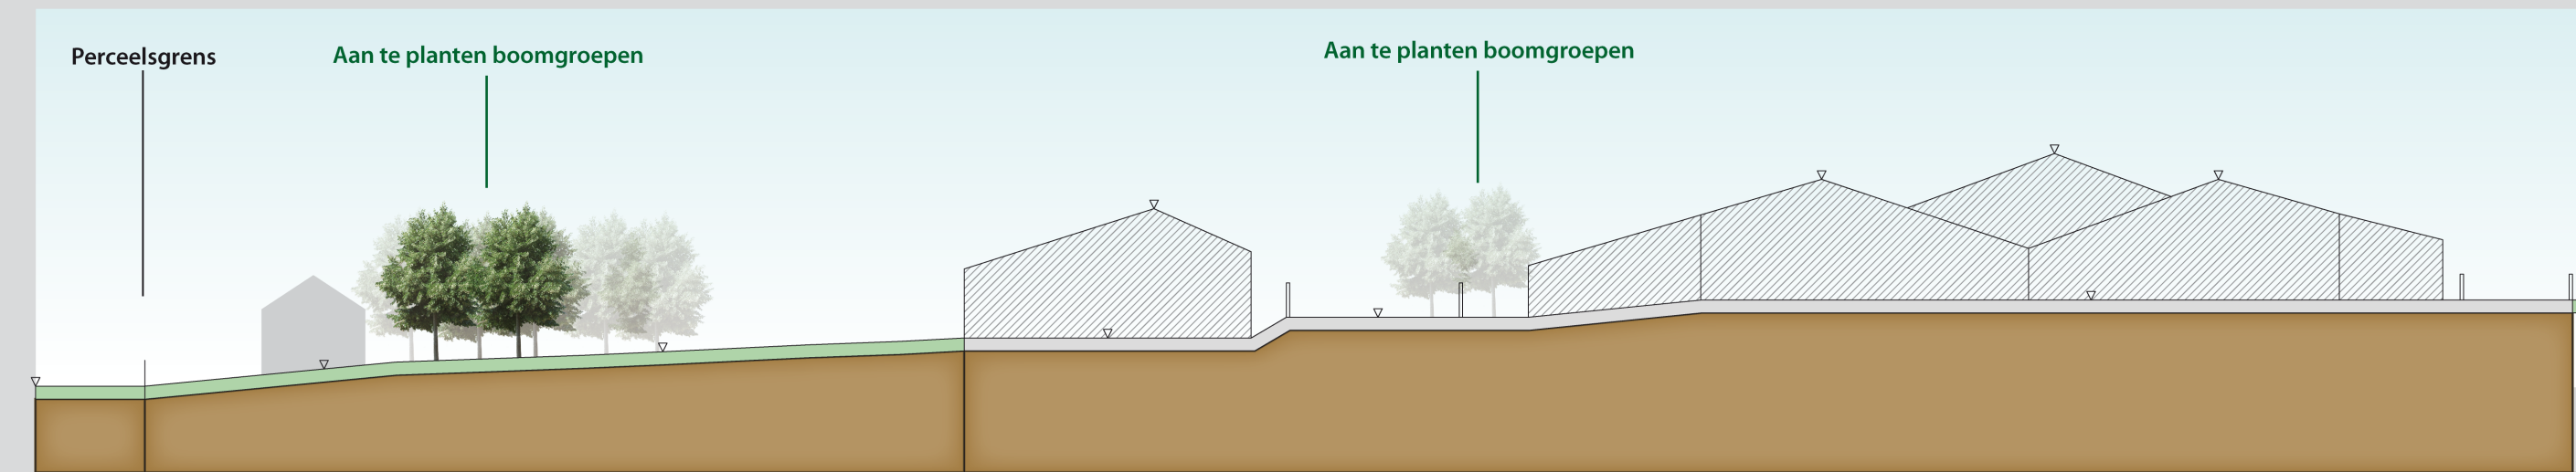

**D**  
**Doorsnede D-D'**

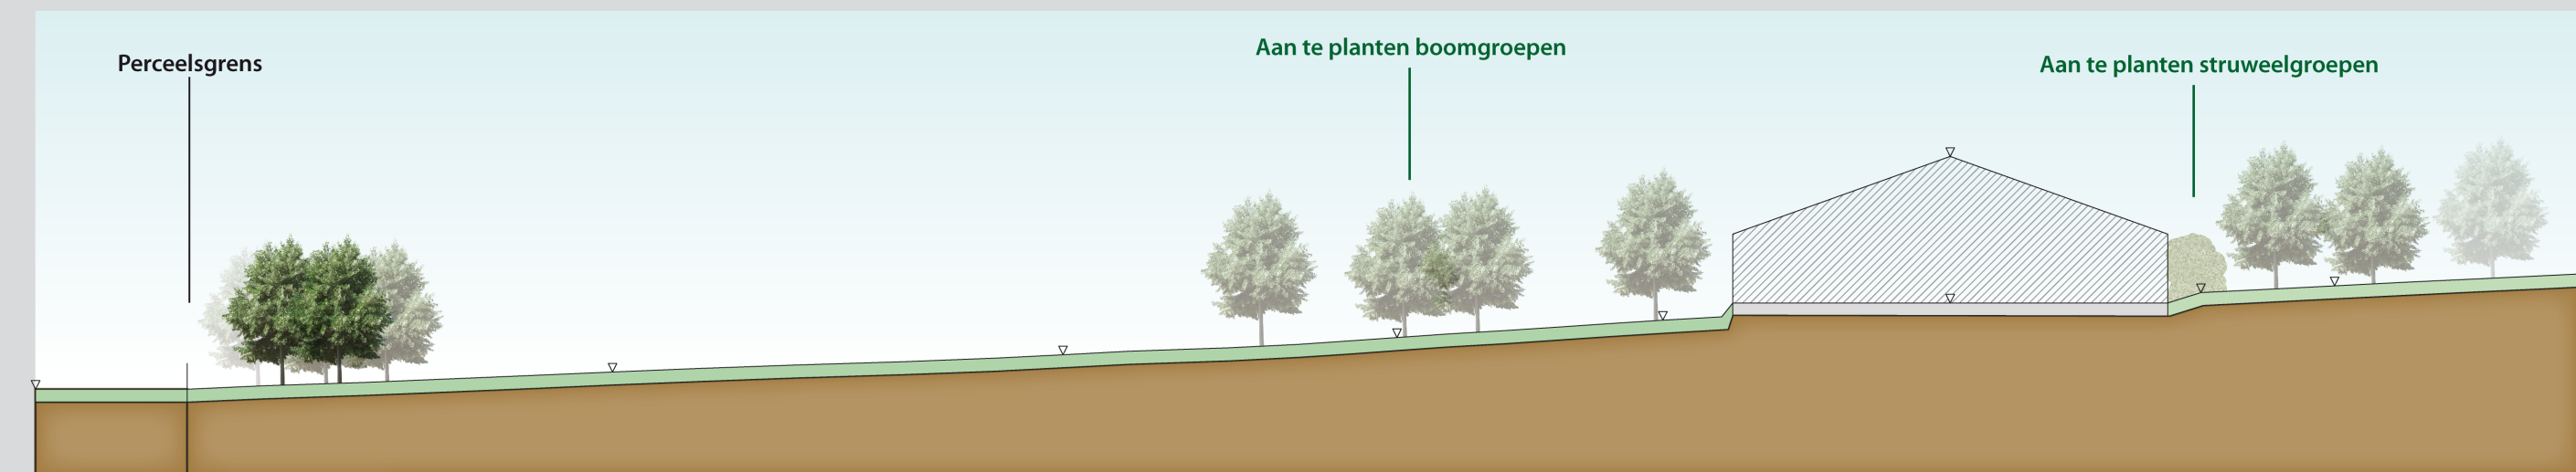

**E**  
**Doorsnede E-E'**

Aan te planten boomgroepen

D'

Aan te planten boomgroepen

Perceelsgrens

E'

Blad 3

