

Geurberekening

Vroelen 27

Naam van de berekening: Geurberekening Vroelen 27

Gemaakt op: 9-06-2016 11:12:56

Rekentijd: 0:00:03

Naam van het bedrijf: Maatschap Beusmans-Heitzer, Vr 27, Noorbeek

Berekende ruwheid: 0,16 m


Meteo station: Eindhoven

Brongegevens:

Volgnr.	BronID	X-coord.	Y-coord.	EP Hoogte	Gem.geb. hoogte	EP Diam.	EP Uittr. snelh.	E-Aanvraag
1	Stal 2	185 503	308 437	1,5	4,0	0,50	0,40	997
2	Stal 3	185 485	308 450	1,5	2,5	0,50	0,40	71

Geur gevoelige locaties:

Volgnummer	GGLID	Xcoördinaat	Ycoördinaat	Geurnorm	Geurbelasting
3	Vroelen 24	185 531	308 555	8,0	0,9
4	Vroelen 25	185 331	308 485	8,0	0,4
5	Vroelen 26_1	185 533	308 470	8,0	3,5
6	Vroelen 26_2	185 514	308 467	8,0	4,5
7	Vroelen 28	185 622	308 385	8,0	0,7
8	Vroelen 31	185 484	308 395	8,0	2,9
9	Vroelen 33	185 443	308 416	8,0	1,8
10	Vroelen 29	185 745	308 382	8,0	0,3
11	Vroelen 29a	185 745	308 406	8,0	0,3

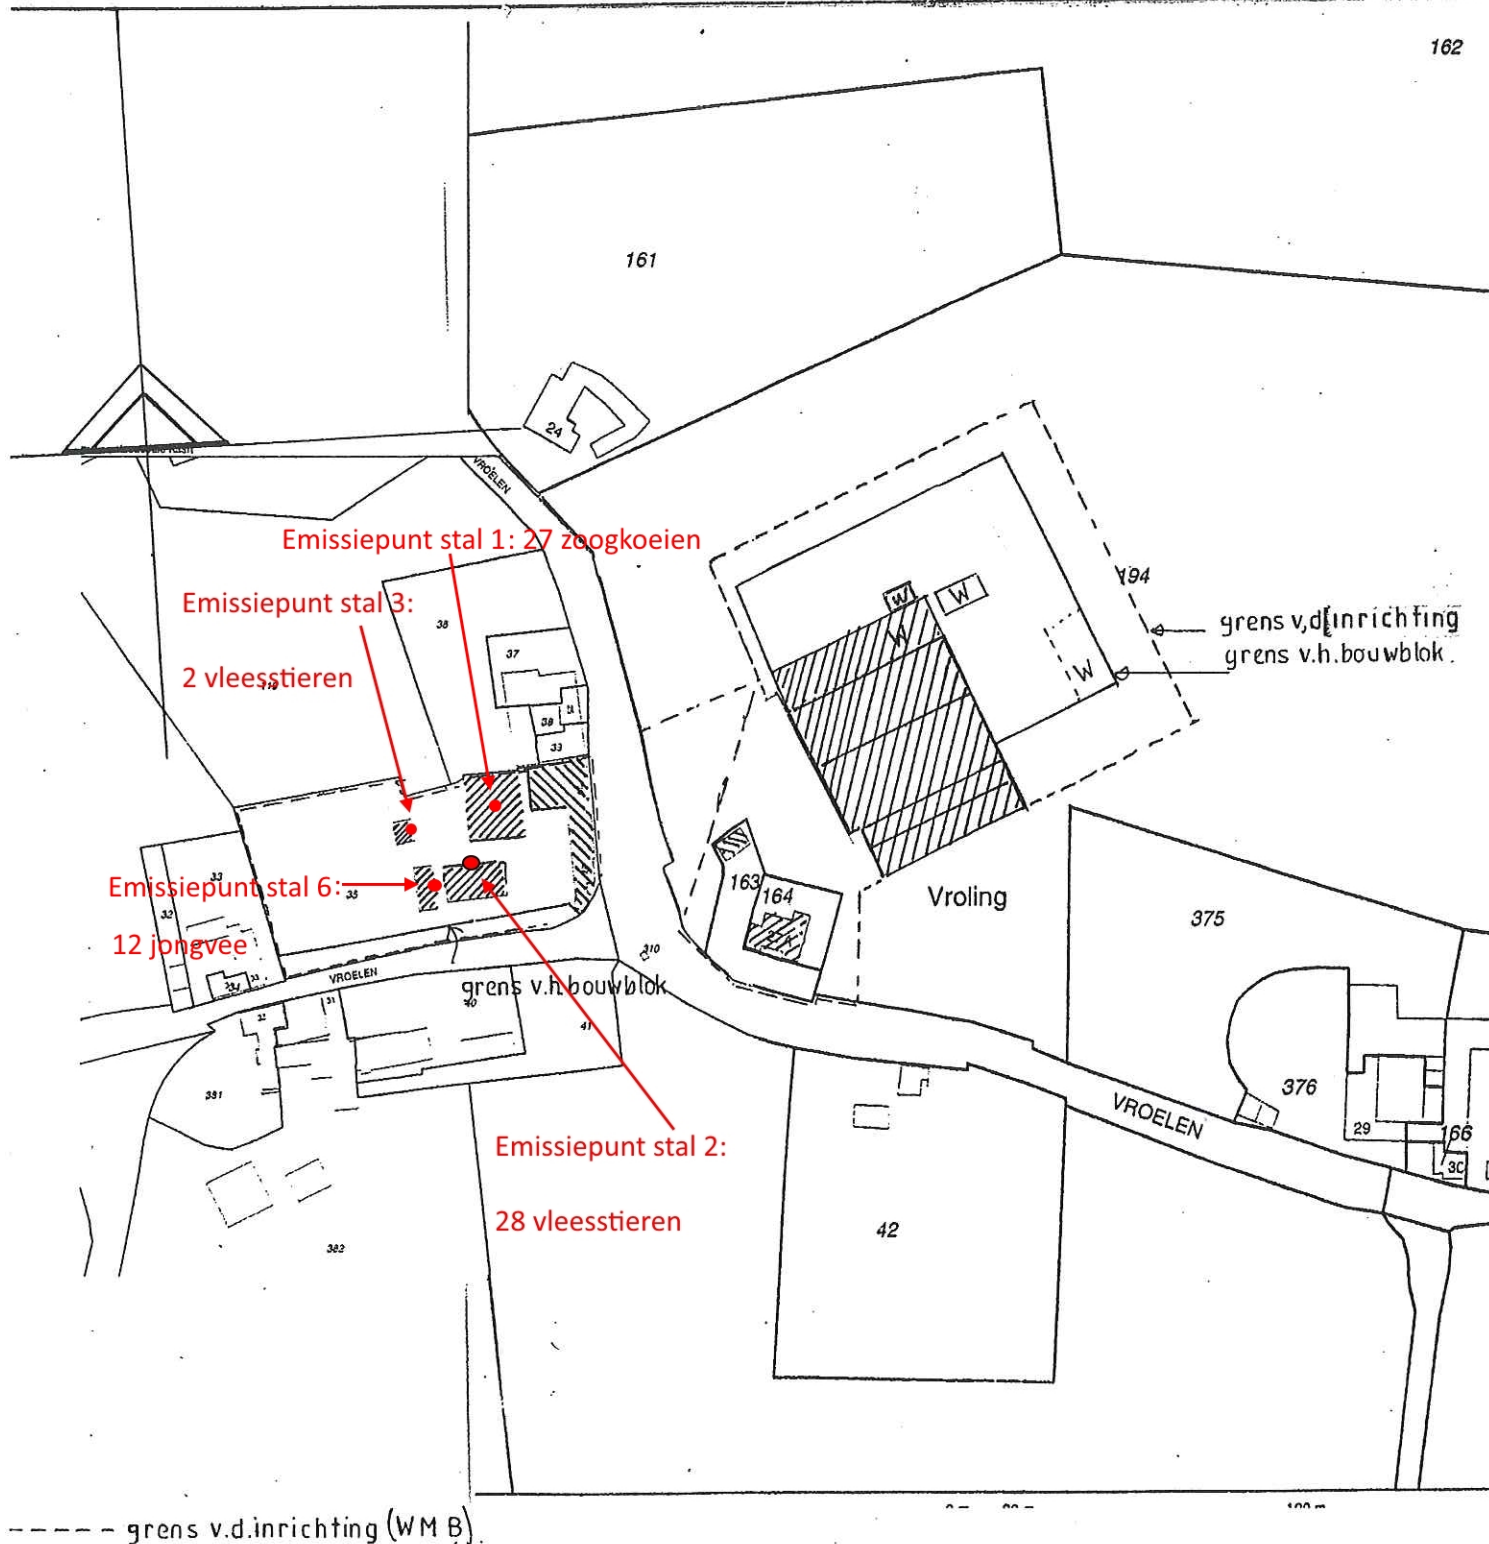

situatie kad. gemeente Noorbeek sectie X nrs. 35 163 164 - 194 schaal 1:2000

W= wijziging tov. vigerende milieuv vergunning 11-09-2006

Behoort bij de melding ex artikel 8.19 lid 2 Wet milieubeheer.
in richting gelegen Vroelen 27 en 27a te Noorbeek.

dd. 08-07-09

get. B. Beusmans

Rundveebedrijf fam. Beusmans

Vroelen 27 6225 NC Noorbeek.

bedrijfsoverzichtstekening

schaal 1:200 - 1:2500.

94.045-2006-1

Schreurs Architecten VOF arch. AvB Hunsstraat 13 6367JJ Ubachsberg 045-5753297

Overzicht emissiepunten en toetspunten rondom Vroelen 27 en Vroelen 27a

Vroelen, Noorbeek, Eijsden-Margraten, Limburg



Geurberekening

Vroelen 27a

Naam van de berekening: Geurberekening Vroelen 27a

Gemaakt op: 9-06-2016 11:07:44

Rekentijd: 0:00:04

Naam van het bedrijf: Maatschap Beusmans-Heitzer,Vr 27a, Noorbeek

Berekende ruwheid: 0,16 m


Meteo station: Eindhoven

Brongegevens:

Volgnr.	BronID	X-coord.	Y-coord.	EP Hoogte	Gem.geb. hoogte	EP Diam.	EP Uittr. snelh.	E-Aanvraag
1	Nieuwe stal d-d	185 679	308 490	8,5	4,0	0,50	0,40	3 560
2	Stal 4	185 626	308 461	8,0	4,0	0,50	0,40	1 424

Geur gevoelige locaties:

Volgnummer	GGLID	Xcoördinaat	Ycoördinaat	Geurnorm	Geurbelasting
3	Vroelen 24	185 531	308 555	8,0	1,5
4	Vroelen 25	185 331	308 485	8,0	0,4
5	Vroelen 26_1	185 533	308 470	8,0	1,6
6	Vroelen 26_2	185 514	308 467	8,0	1,5
7	Vroelen 28	185 622	308 385	8,0	2,3
8	Vroelen 31	185 484	308 395	8,0	1,3
9	Vroelen 33	185 443	308 416	8,0	1,0
10	Vroelen 29	185 745	308 382	8,0	1,7
11	Vroelen 29a	185 745	308 406	8,0	2,1

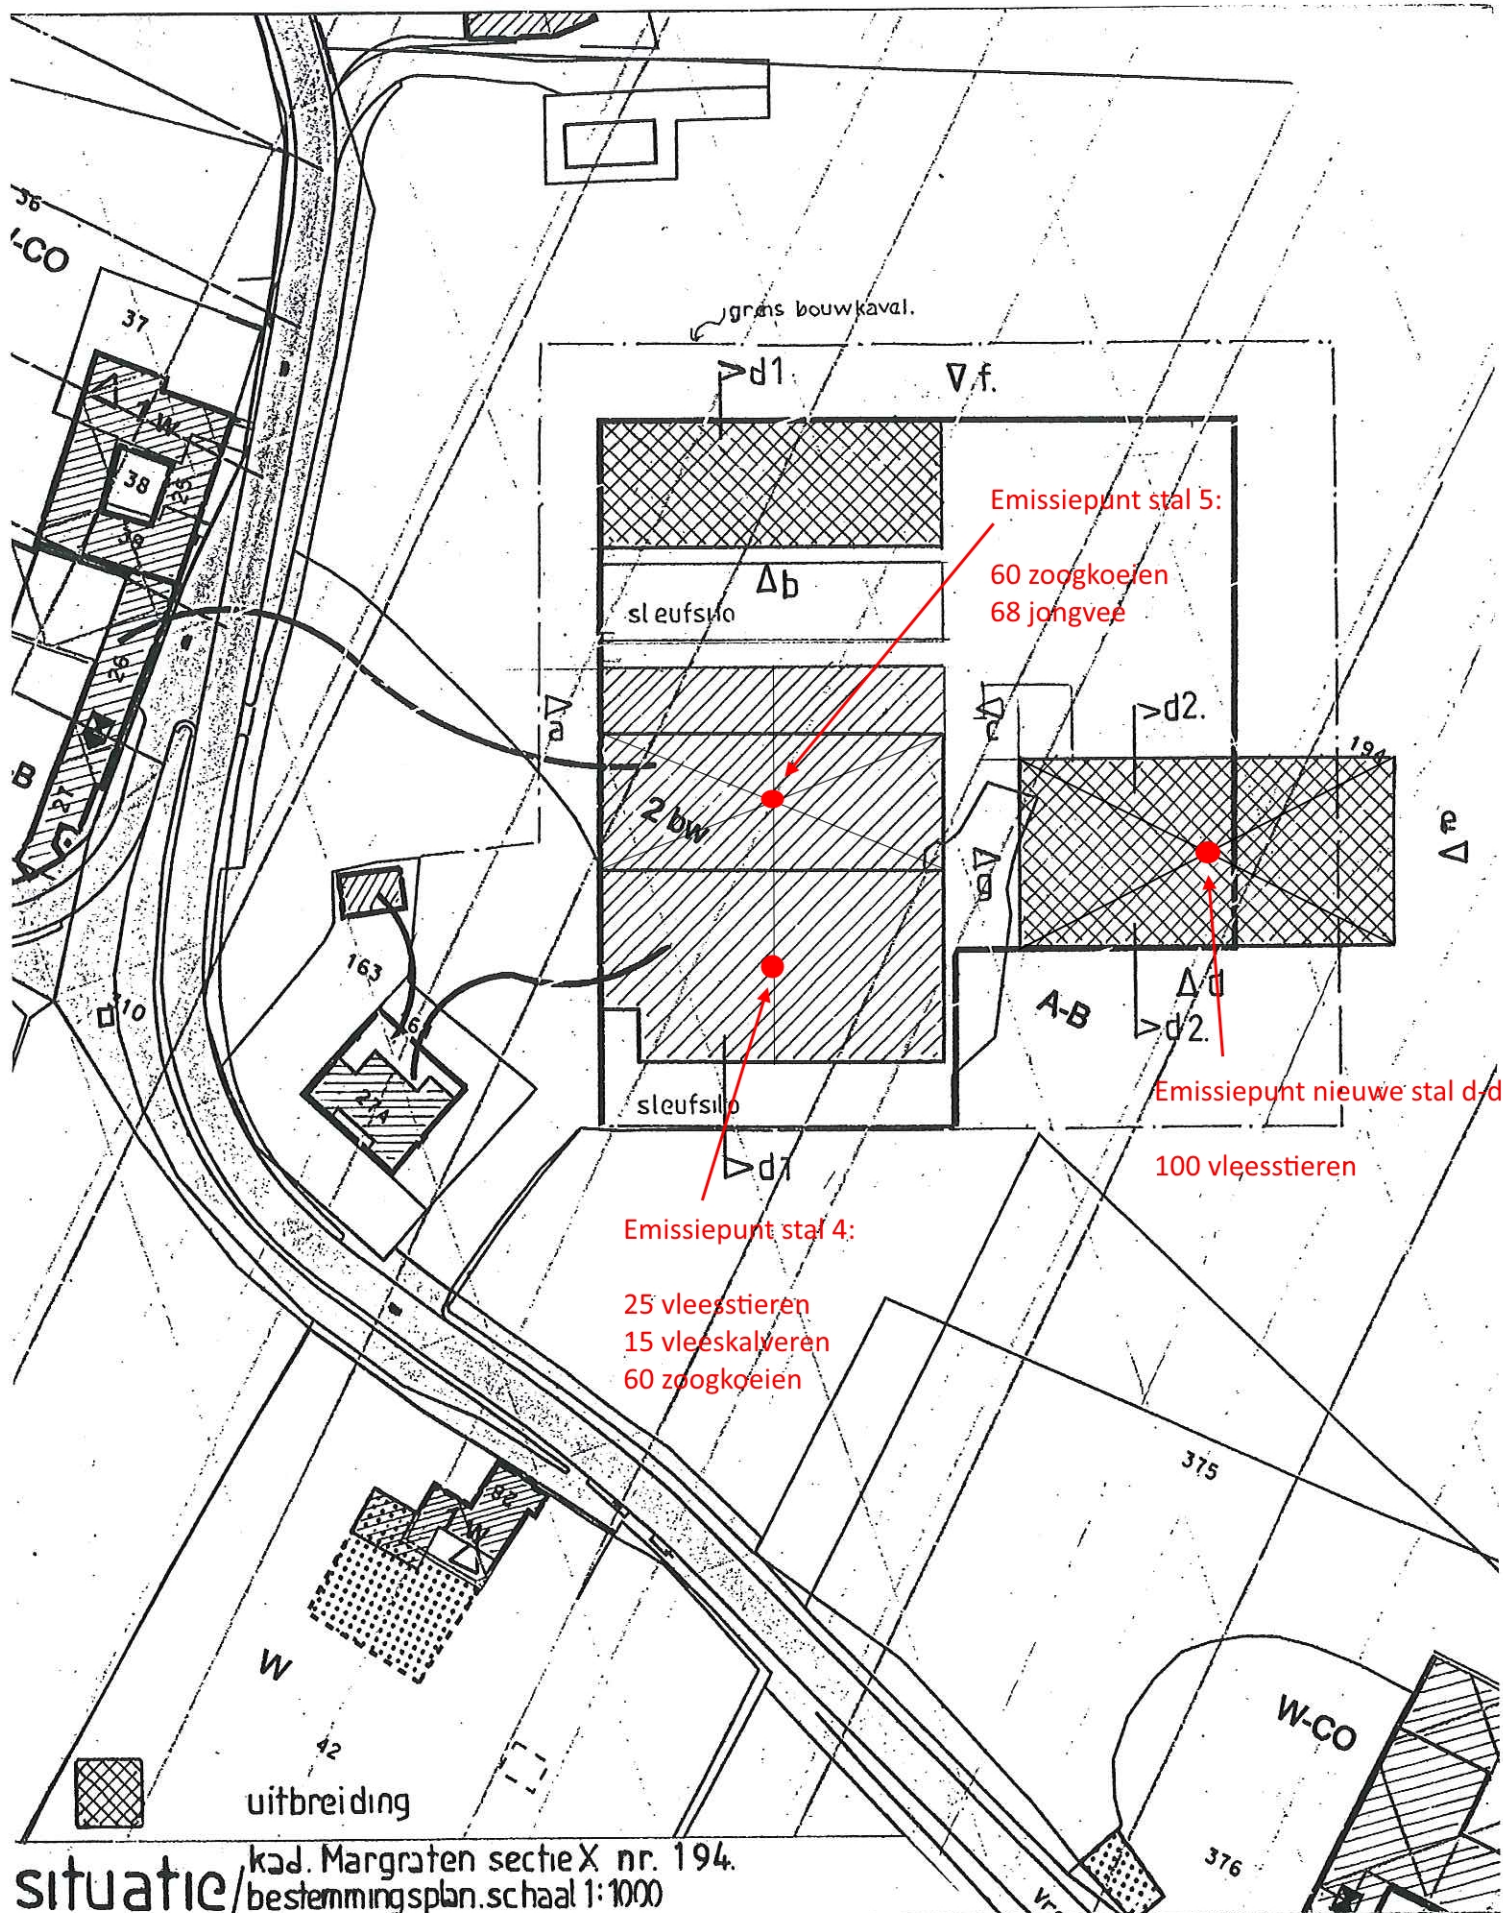

situatie / kad. Margraten sectie X nr. 194.
bestemmingsplan. schaal 1:1000

Uitbreiding rundvee bedrijf Beusmans Noorbeek

Vroelen 27 6255 NC NOORBEEK.

schetsontwerp schaal 1:200 - 1:1000

mei 2015

94.045 2015-06-1

Schreurs Architecten VOF arch. AvB Hunsstraat 13 6367 JJ Ubachsberg 045-5753297

Overzicht emissiepunten en toetspunten rondom Vroelen 27 en Vroelen 27a

Vroelen, Noorbeek, Eijsden-Margraten, Limburg

