

LANDSCHAPPELIJK SCHETSPLAN

Parkeerplaats Withuis 16 A, te Withuis



Huidige inrichting plangebied



Limburgse haag langs plangebied



Achterpad, zicht op het noorden



Huidige parkeerplaats, achter Withuis 16a



Overzichtsluchtfoto met plangebied in groter verband



Akkers en laagstamfruitboomgaard ten zuiden van het plangebied



Hoeve ten zuidwesten van het plangebied

onderdeel:
projectnr.:
opdrachtgever:
datum:
getekend:
gecontroleerd:

bestaande situatie
EM-210.000
dhr. Spronck
07-05-2012
rg
mb

LANDSCHAPPELIJK SCHETSPLAN

Parkeerplaats Withuis 16 A, te Withuis



Referentie: poel met aanvullende
buffercapaciteit



Referentie: Rode beuk



Referentie: Taxushaag




Referentie: Walnoot



Referentie: Limburgse Kriek



Referentie: Limburgse haag

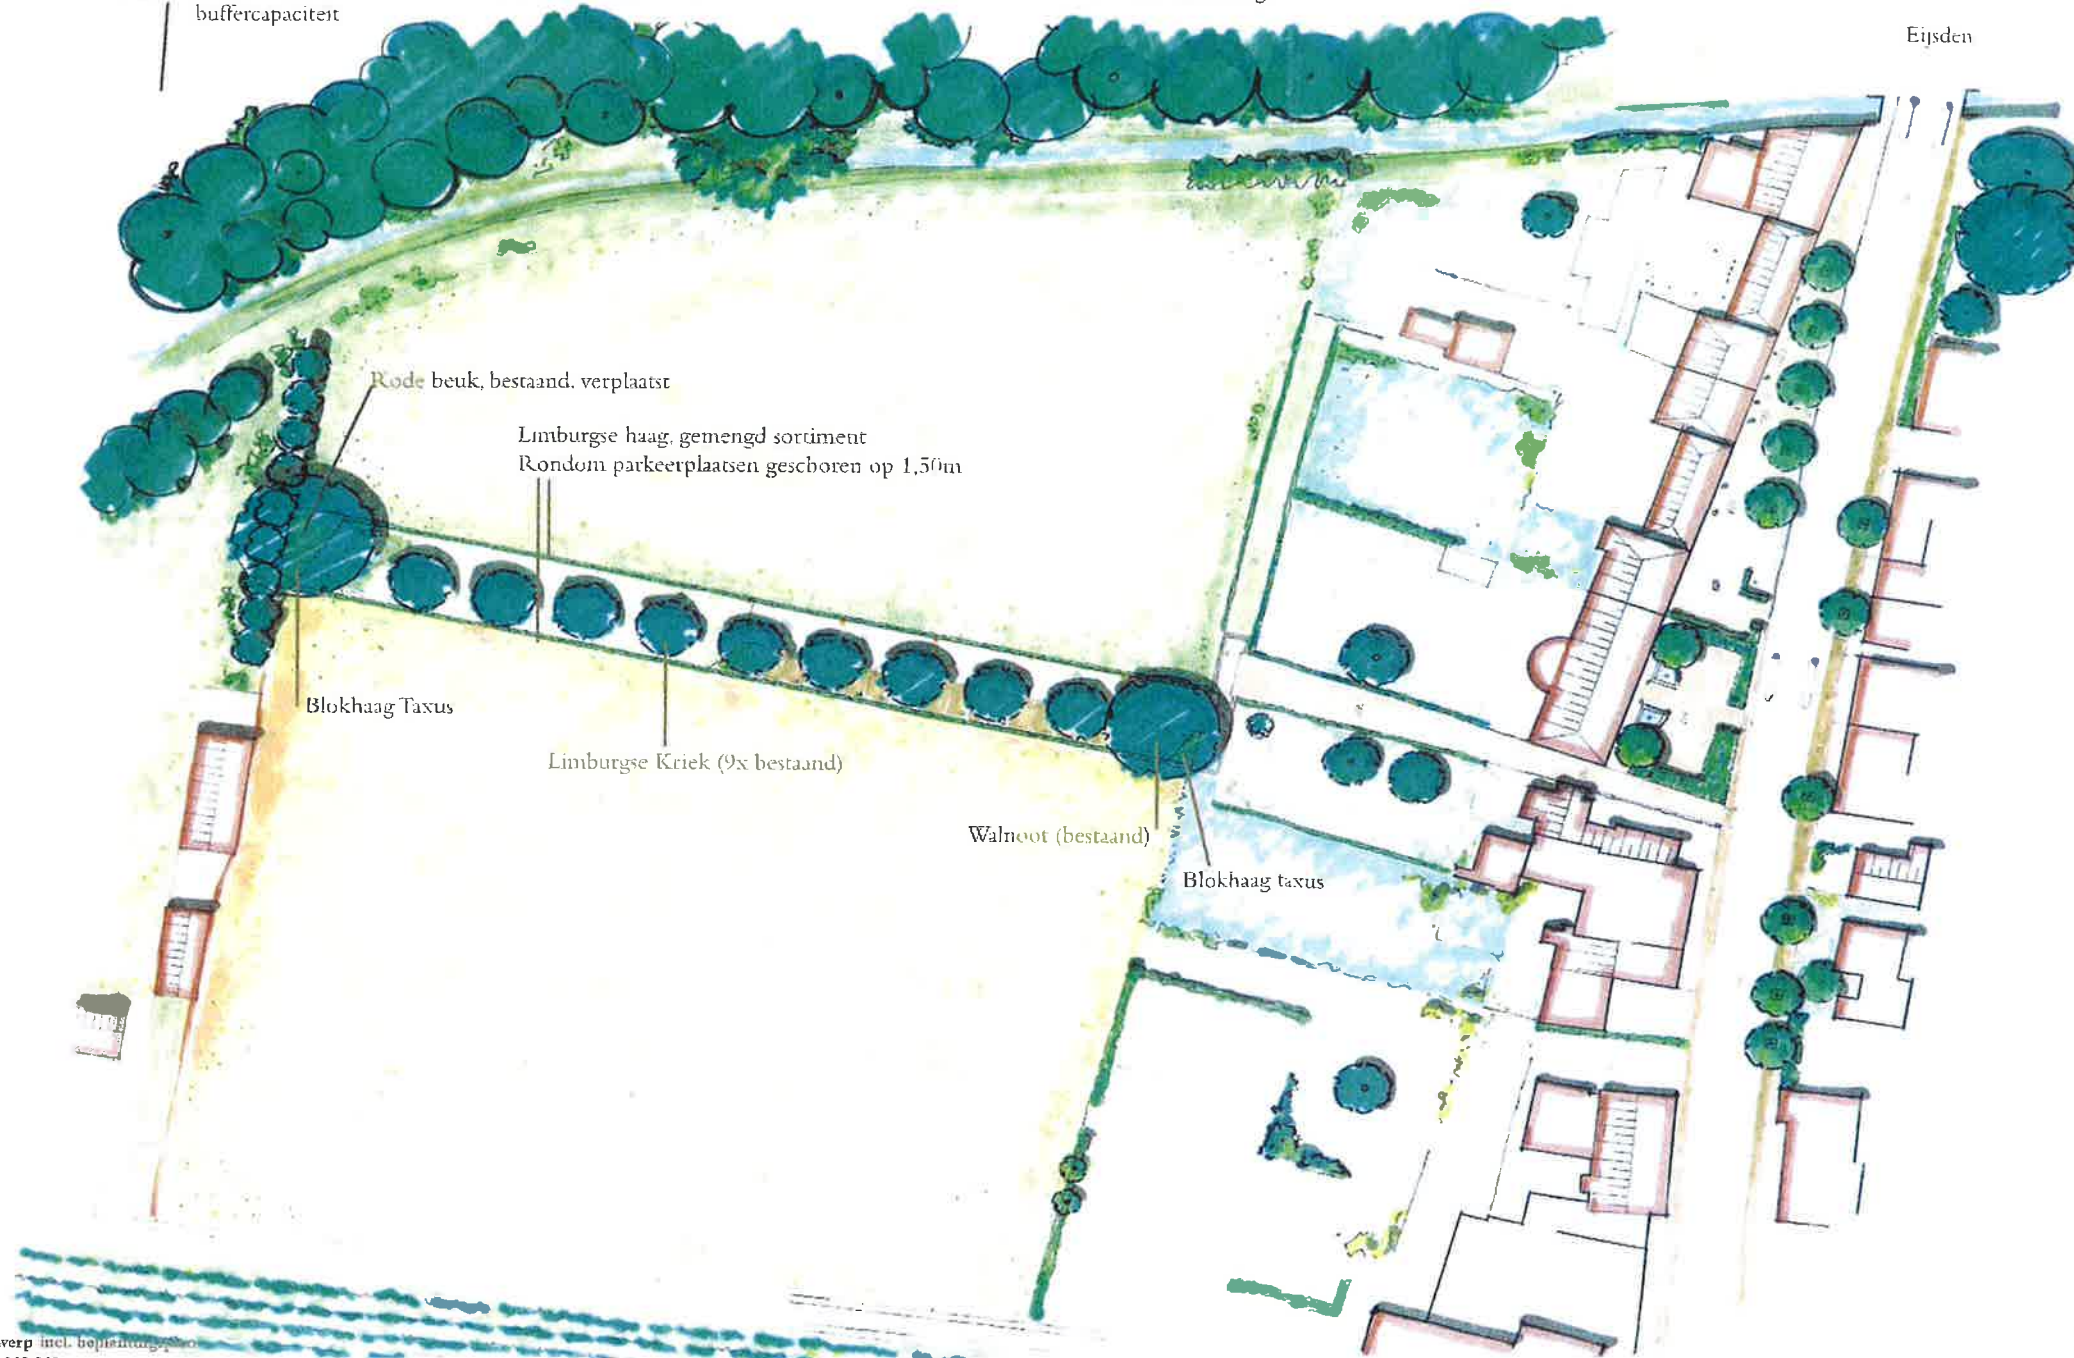

schaal 1:1.000



ontwerp:
projectnr.:
opdrachtgever:
datum:
getekend:
gecontroleerd:

ontwerp incl. bepalingen:
EM-210.000
dhr. Spronck
07-05-2012
rg
mb

Heukelom Verbeek
landschapsarchitectuur

LANDSCHAPPELIJK SCHETSPLAN


Parkeerplaats Withuis 16 A, te Withuis



Bestrating van grote kinderkoppen, zoals reeds aanwezig op erftoegang



Referentie: bestratingsvlak met verbindende functie, contrasterende kleur en maat, hardstenen kei

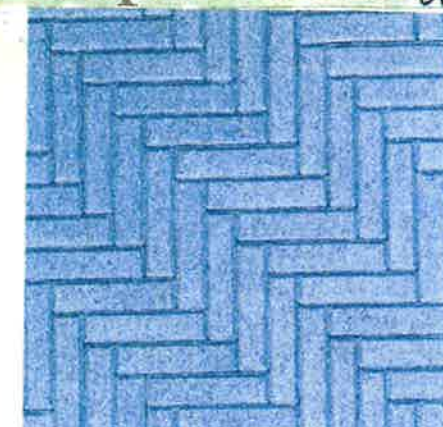

Referentie: parkeervakken straatbaksteen waalformaat

Limburgse haag, 1,50 m hoog

Bestrating kinderkoppen, zoals bij erftoegangsweg

Verlichting (bolderarmatuur)

Bestatingsvlak met verbindende functie tussen de erftoegang en de ontsluiting van de parkeerplaats

parkeervakken in straatbakstenen (20 stuks a 2,5 x 5,0m)

Boomrooster, vierkant

1 invalideparkeerplaats, inrijbreedte 3,5 m



Referentie: boomroosters, vierkant



Referentie: lichtarmatuur, bolder-armatuur, Cortenstaal

onderdeel:
projectnr.:
opdrachtgever:
datum:
getekend:
gecontroleerd:

omvang: incl. verhoudingen
EM-210-00
dhr. Spronck
07-10-2012
fg
mb



schaal 1:500

Heukelom Verbeek
landschaparchitectuur