



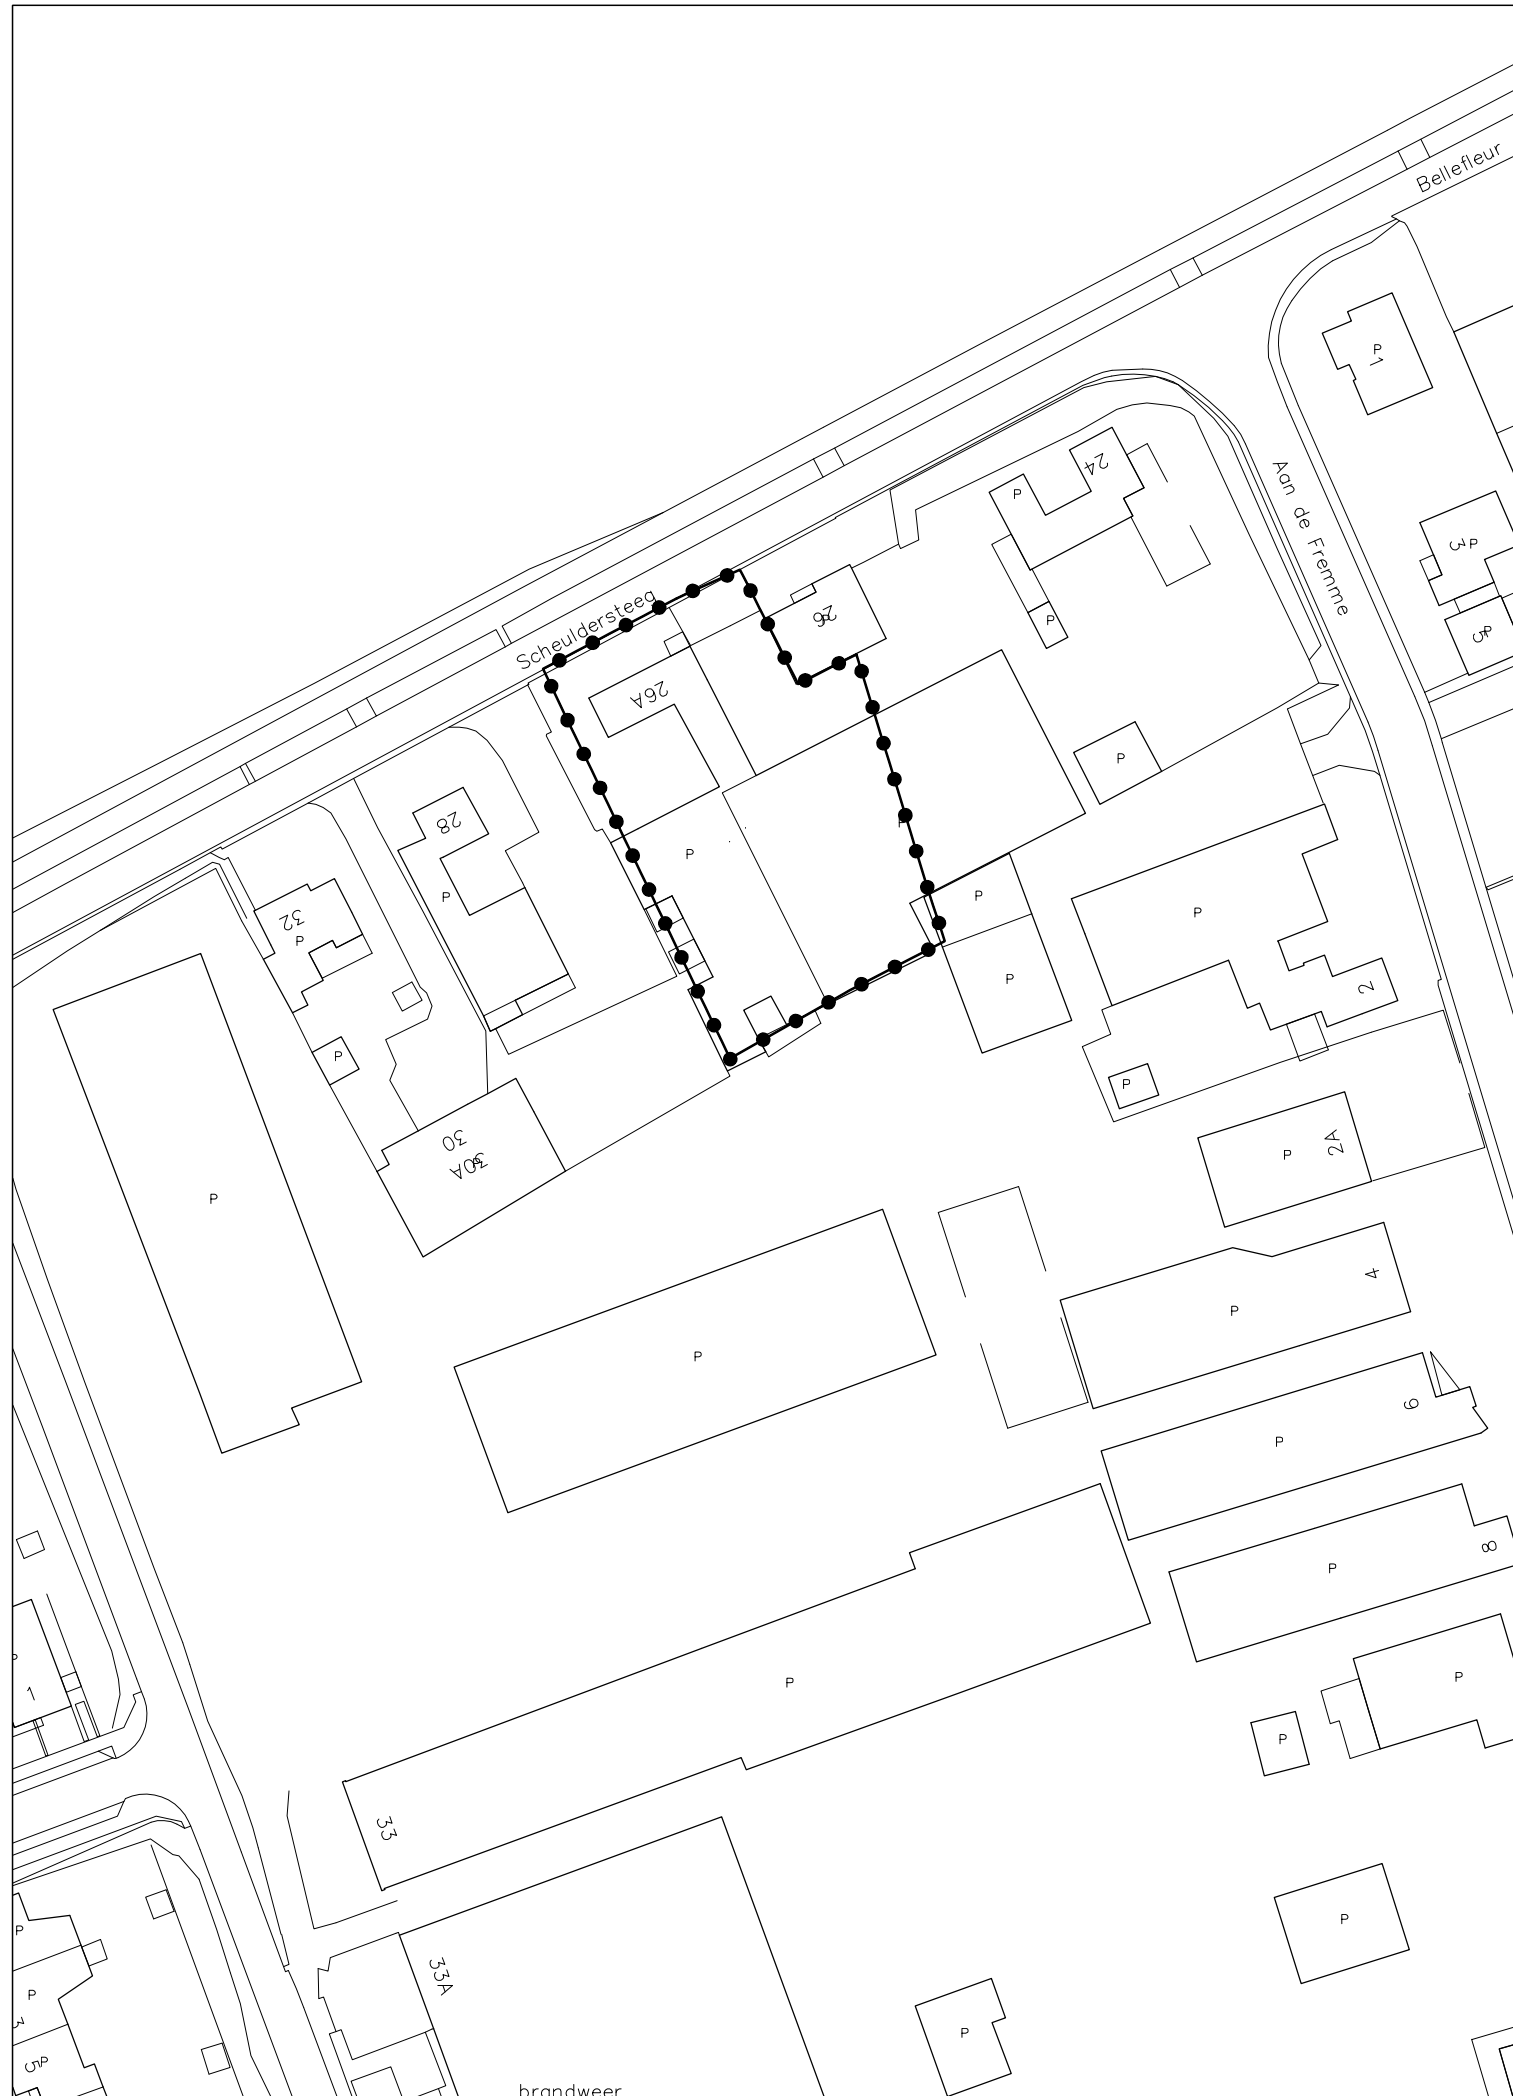

GEBIED OMGEVINGSVERGUNNING

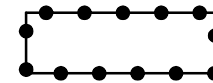

omgevingsvergunning voor de legalisering van een tweede
bedrijfswoning aan de Scheuldersteeg 26a te Margraten

Gewijzigd : 31.07.2014

Gewijzigd : 21.02.2014

Omgevingsvergunning voor de legalisering van een tweede
bedrijfswoning aan de Scheuldersteeg 26a te Margraten

Gemeente Eijsden - Margraten

verbeelding




Planstatus : vastgesteld

Vastgesteld : 29 juli 2014

Datum : 09.12.2013

Schaal : 1:1000

Projectnummer : VPA 2013.77

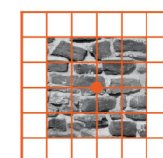

vandewall
planologisch advies

NL.IMRO.1903.OMGBDT01001-VG01