



SITUATIE 1:500



SCHETSPLAN

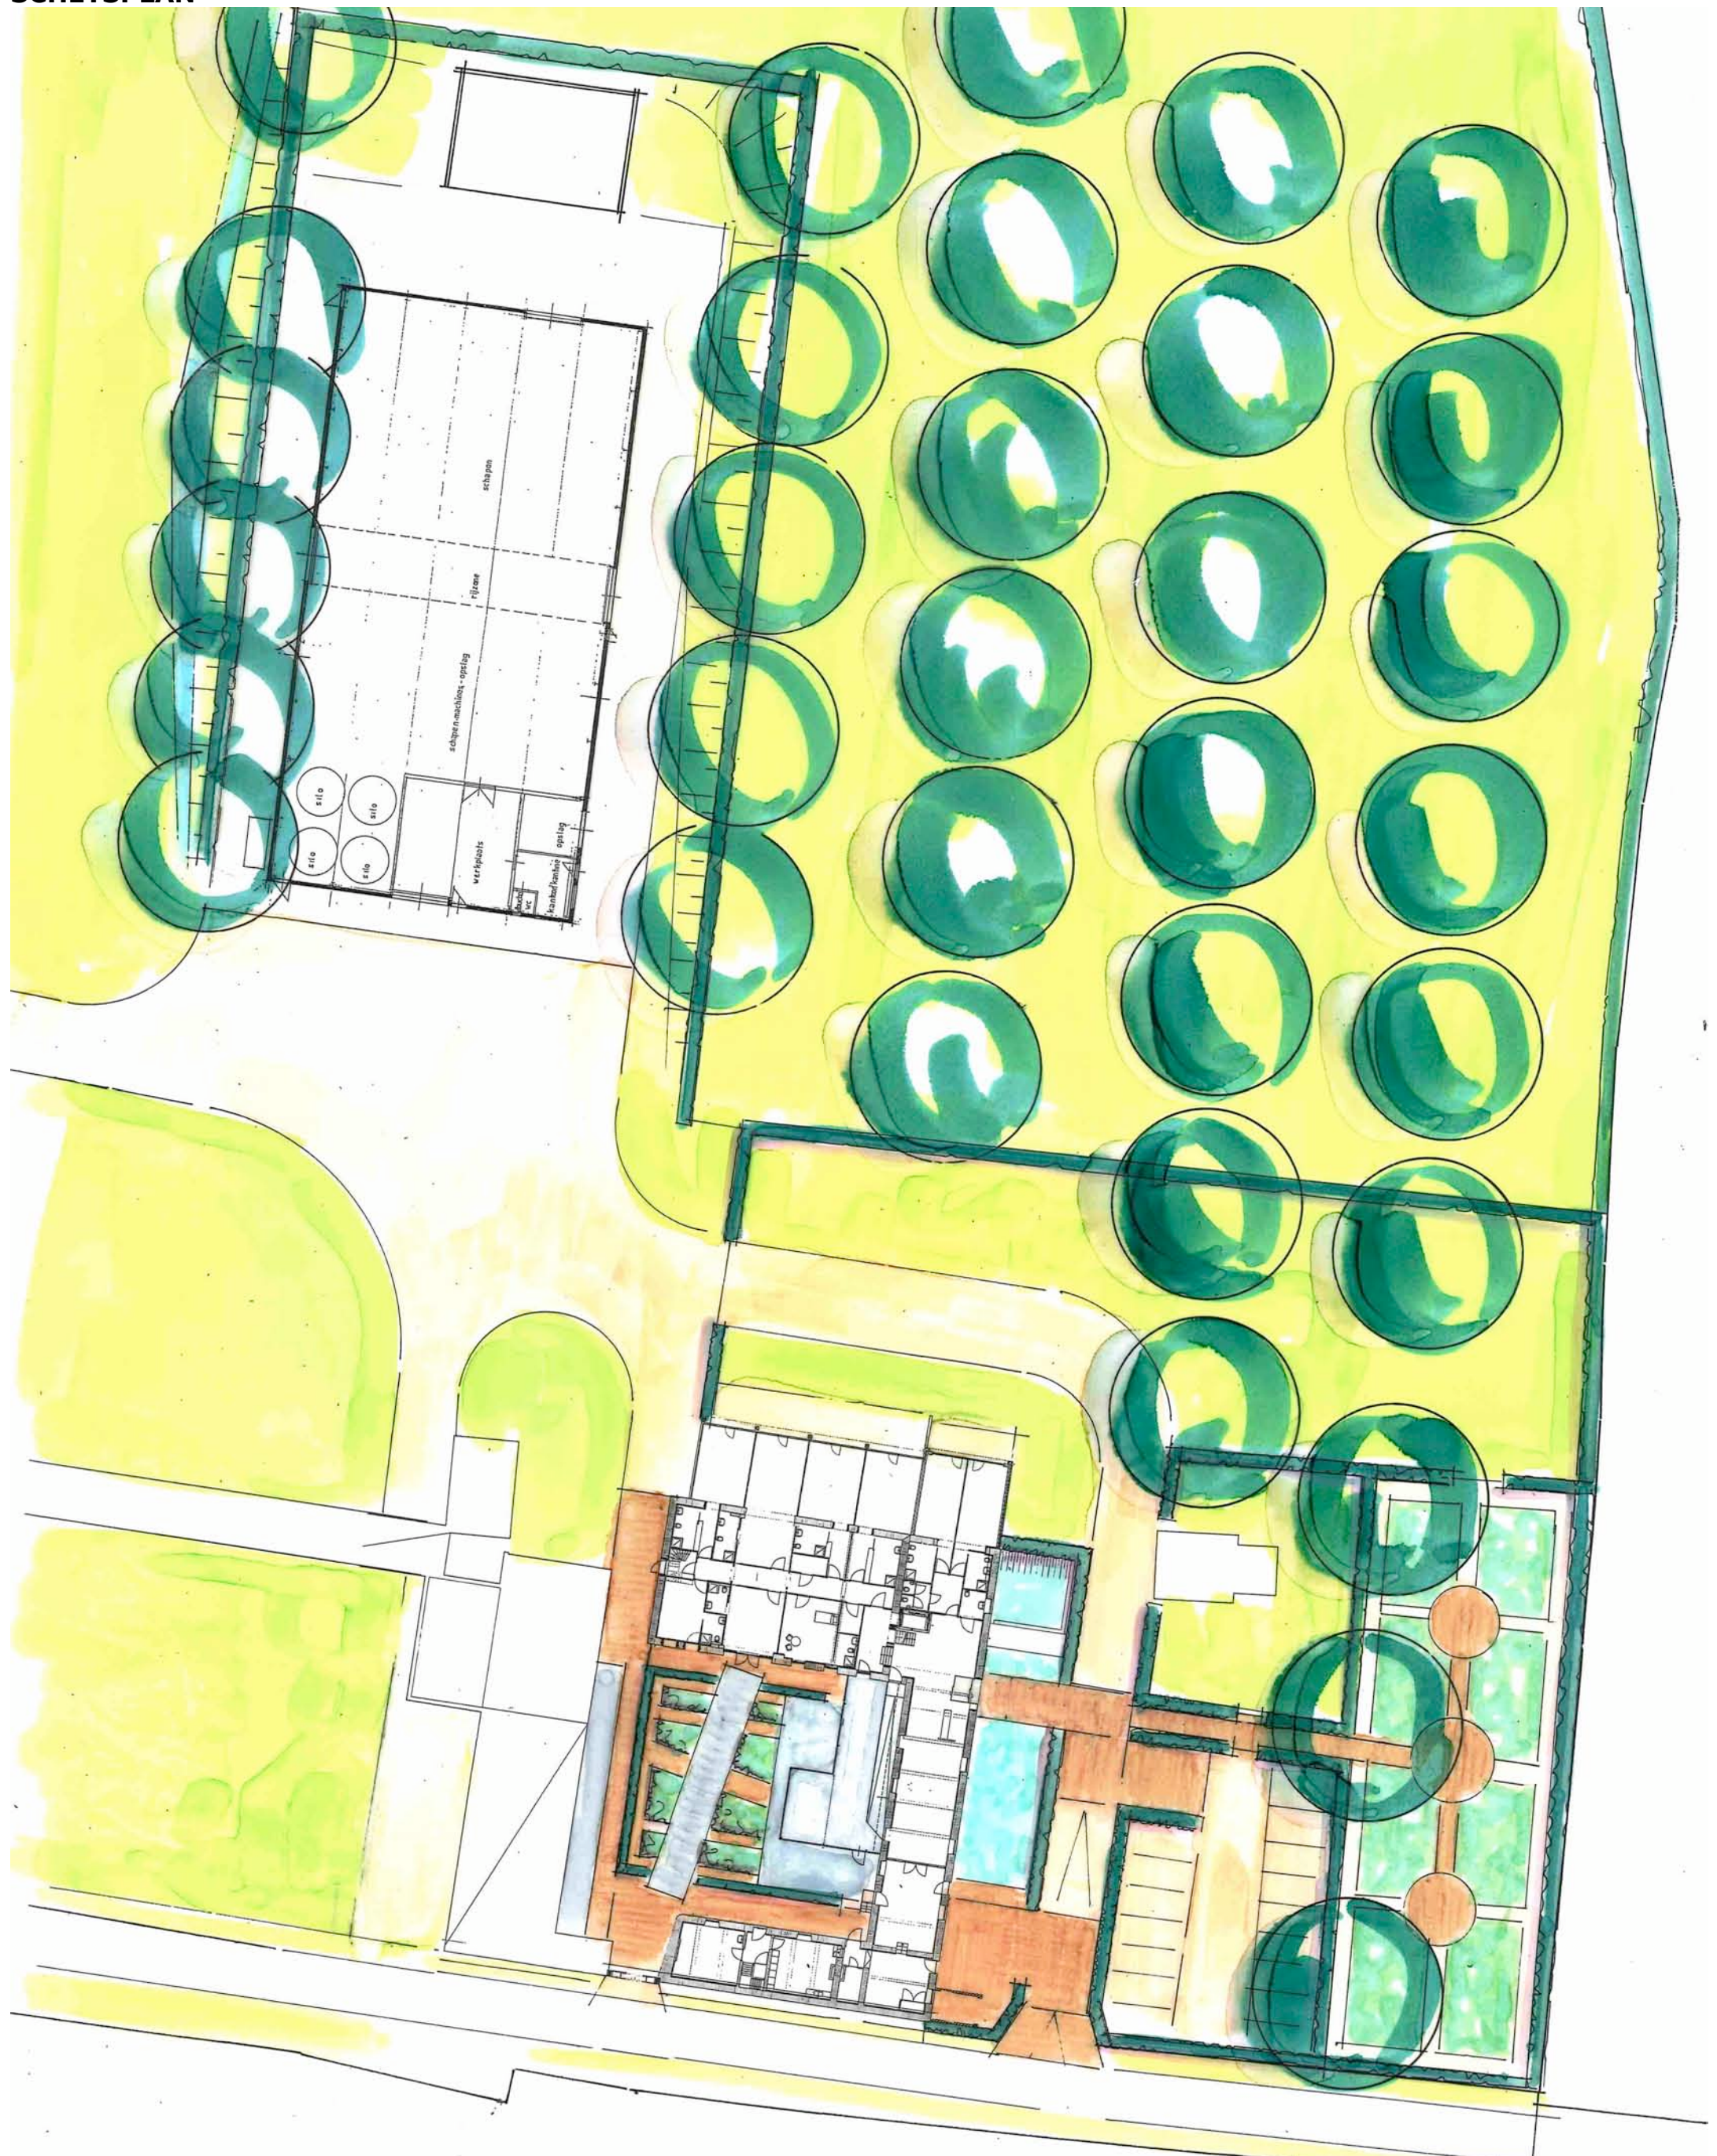

INRICHTINGSSCHETS BINNENPLAATS

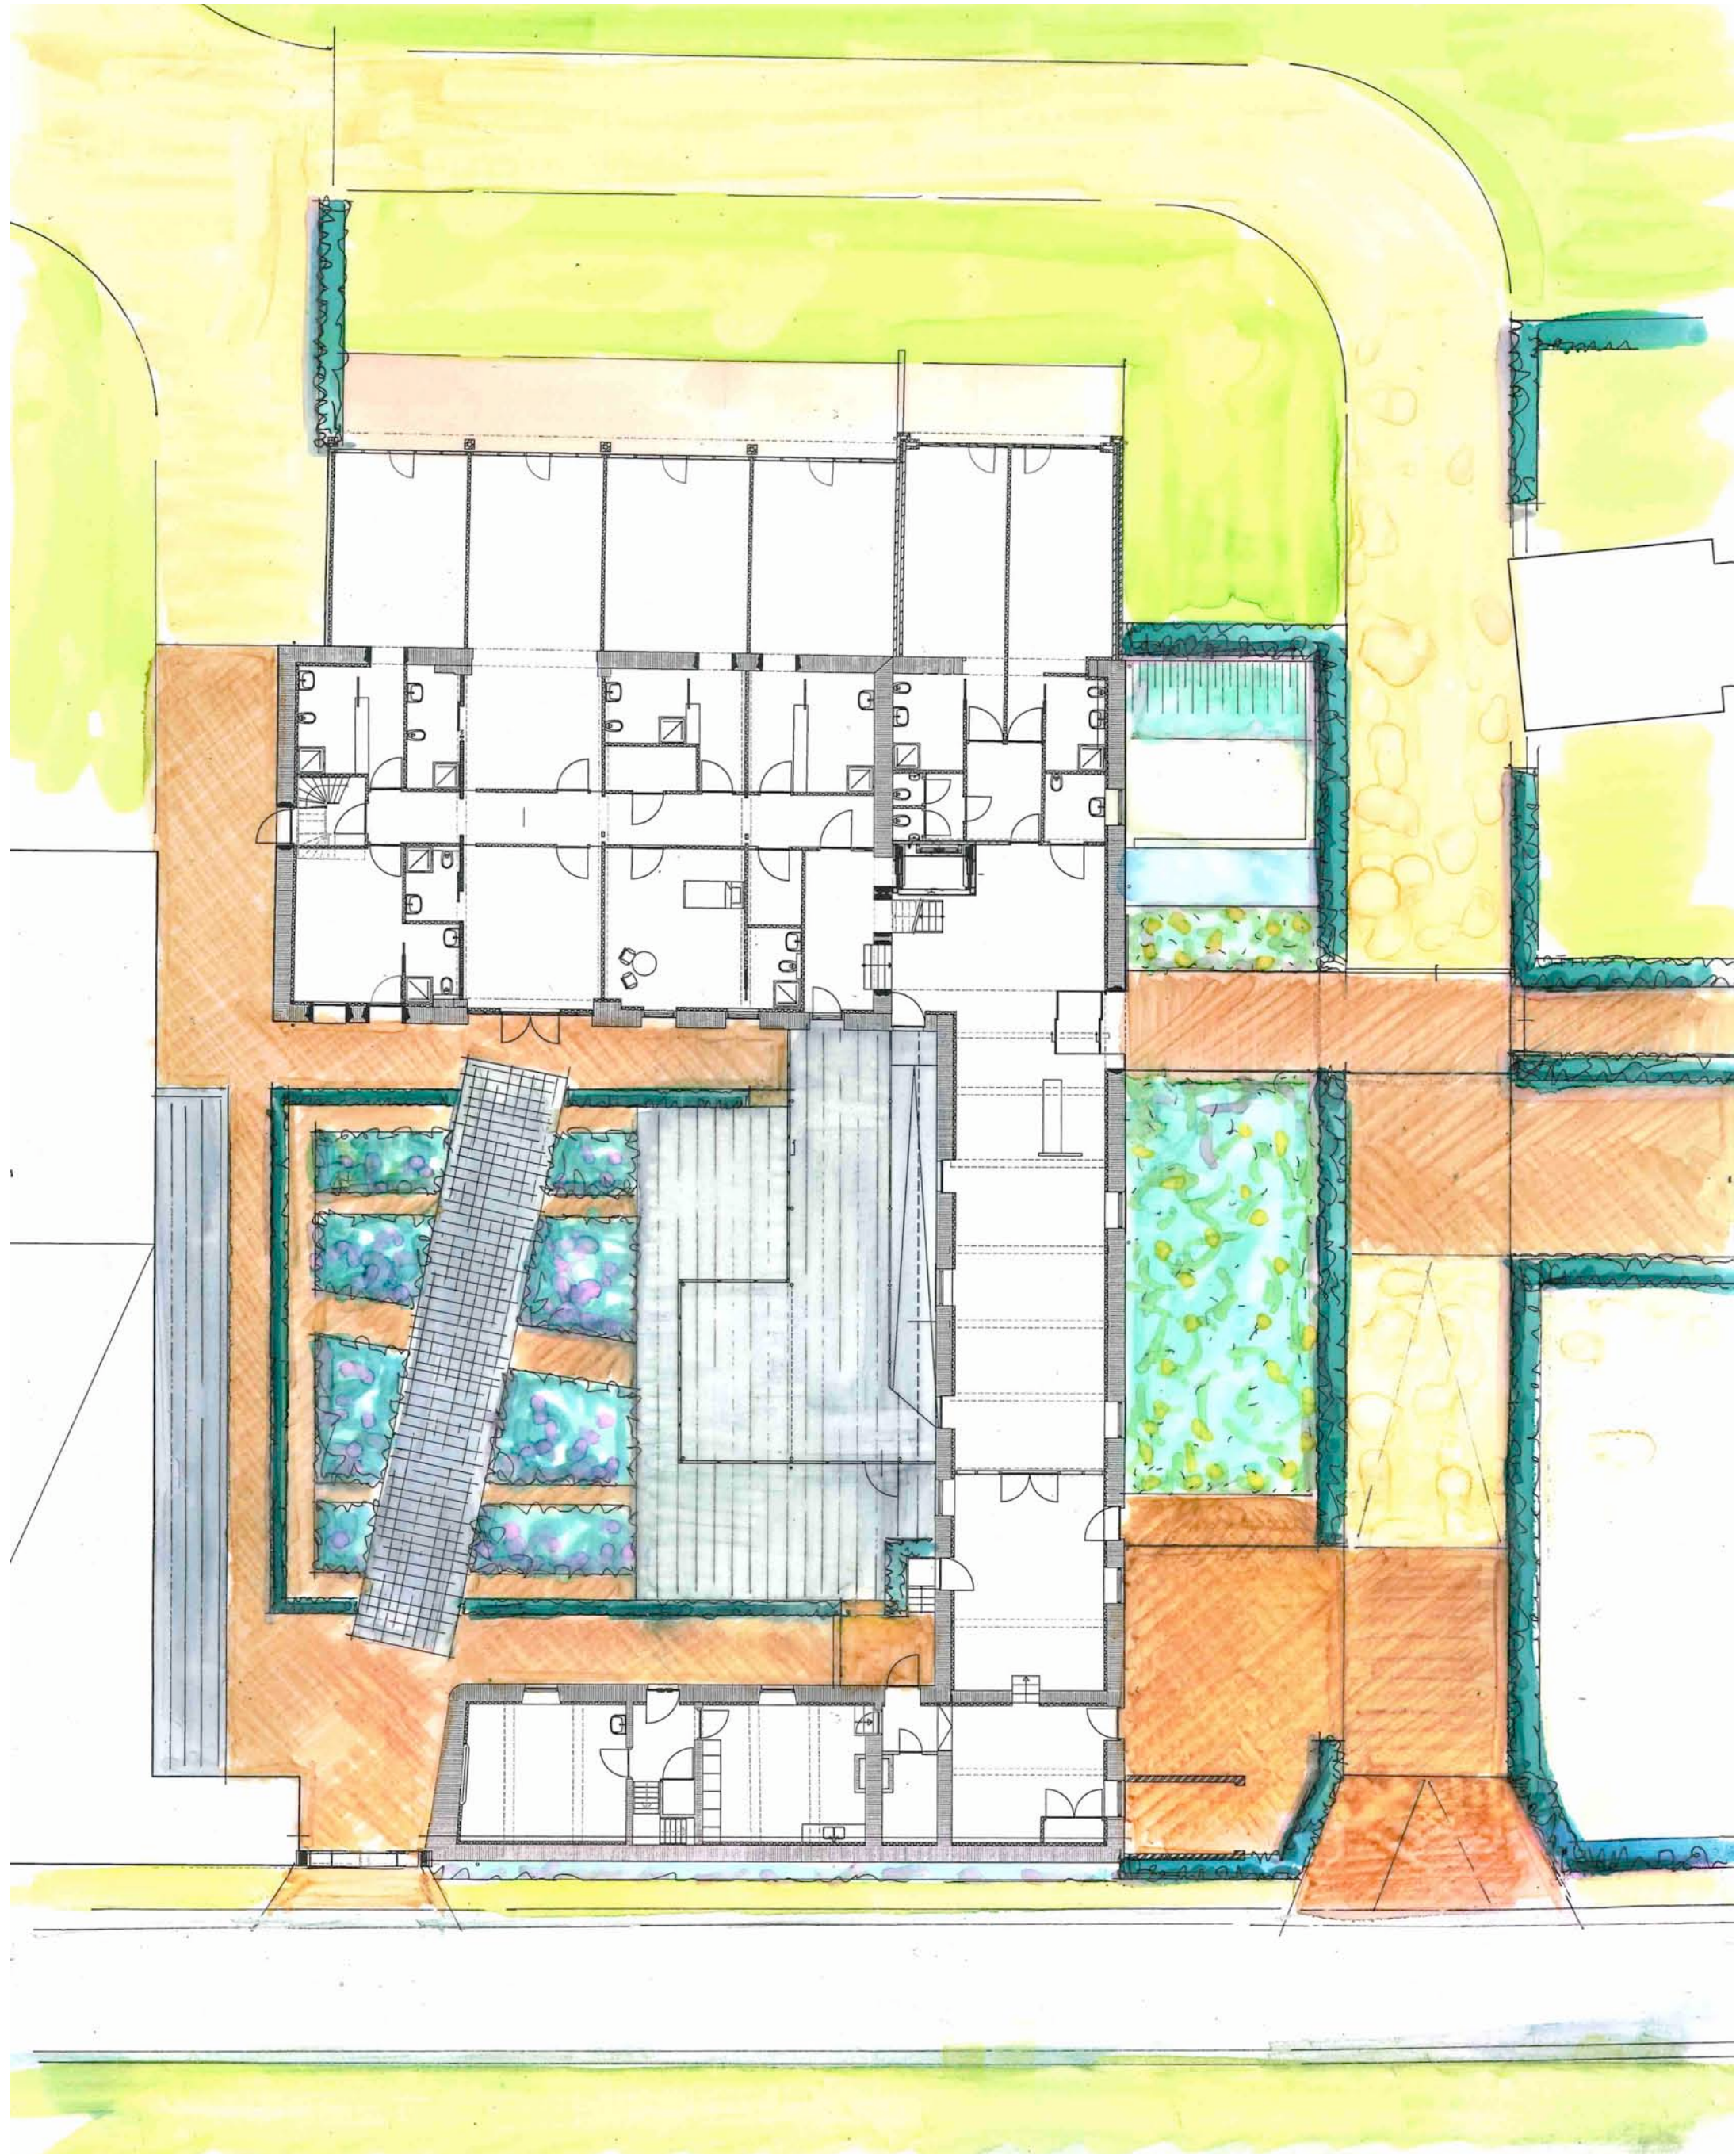

MATERIALEN



Terrassen nabij de bebouwing; plavuizen



"Zit en verpoosstrip" kasseien of coblestones



Ardenner split of Gravier d'or als halfverharding wegen



Entrees en plaats; reeds benutte gebakken klinkers

