



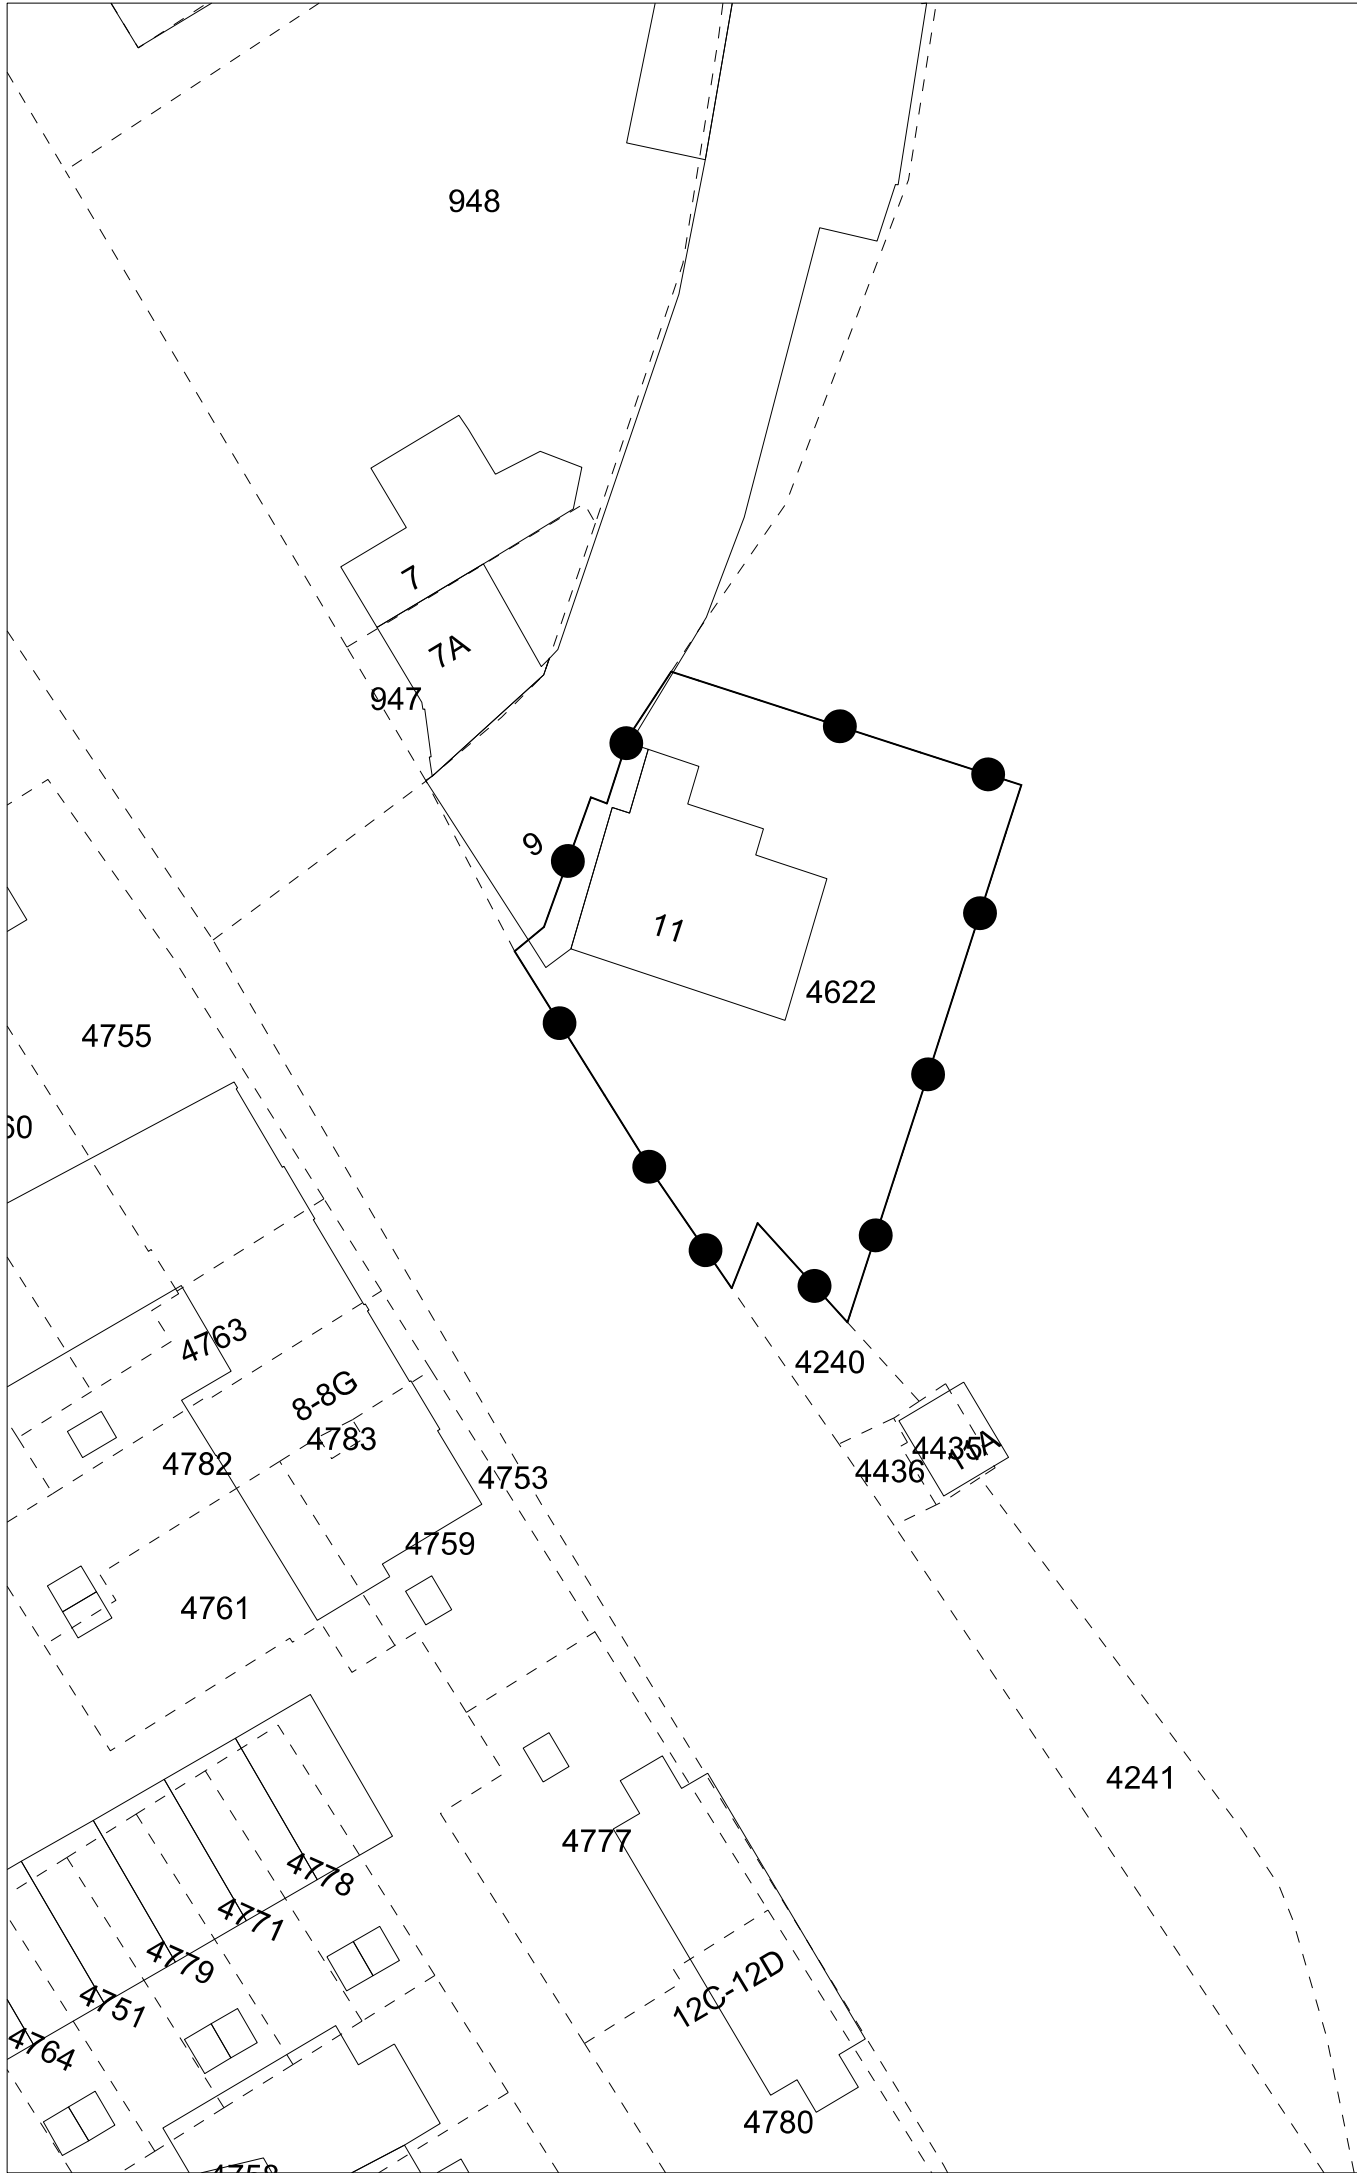

Rijksweg 11 Cadier en Keer

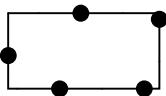

Besluitvlak

Verklaringen



bestaande bebouwing en kadastrale ondergrond

Omgevingsvergunning 'Rijksweg 11 Cadier en Keer'

Gemeente Eijsden-Margraten

NL.IMRO.1903.OMGBUI1061-VG01

projectnr. BRO:	P02569
projectnr. TPG:	EP_RO-2006_500
schaal:	1:500
formaat:	A3
deelplan:	-

status:	vastgesteld
concept:	05-03-2020 / MP
voorontwerp:	dd-mm-jjjj / tek
ontwerp:	02-02-2021 / lvW
vastgesteld:	13-07-2021 / lvW

wijziging:	dd-mm-jjjj / tek
wijziging:	dd-mm-jjjj / tek
wijziging:	dd-mm-jjjj / tek
laatste wijziging:	dd-mm-jjjj / tek
bestandsnaam:	{IDN-nummer}.dgn

