



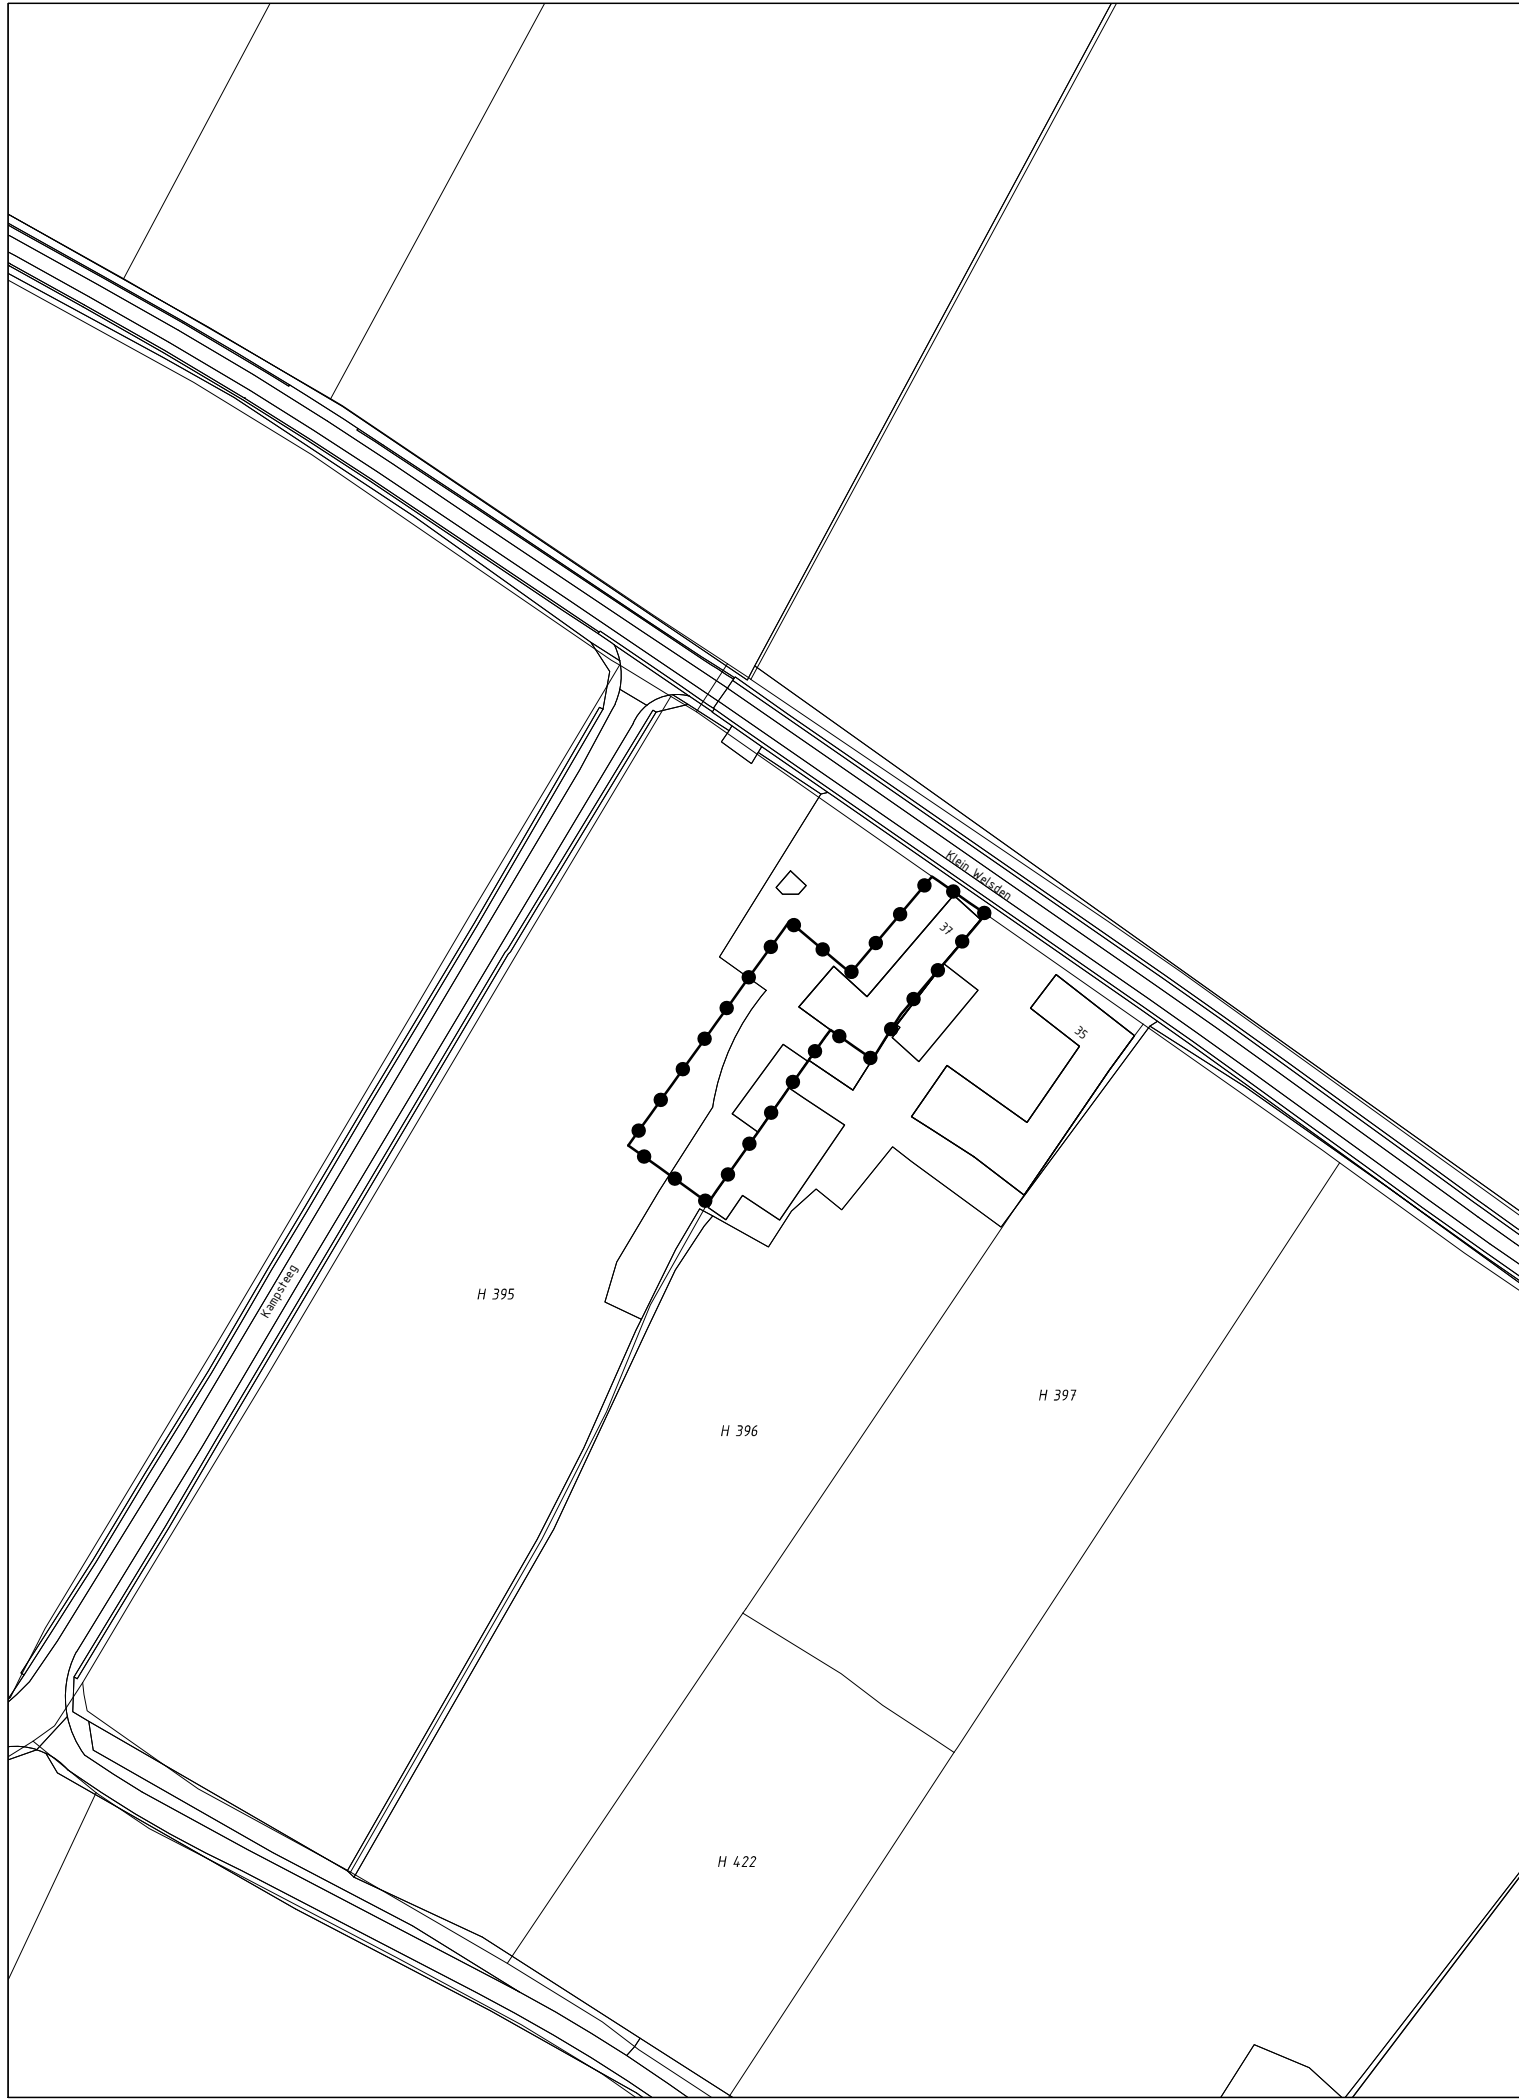

GEBIED OMGEVINGSVERGUNNING

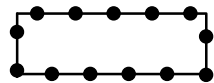


Omgevingsvergunning t.b.v. de uitbreiding van de woning Klein Walsden 37

Gewijzigd :
Gewijzigd : 25.08.2020

Omgevingsvergunning t.b.v. de uitbreiding van de woning Klein Walsden 37

Gemeente Eijsden-Margraten

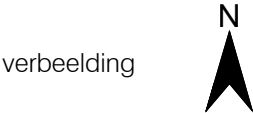

Planstatus : ontwerp
Vastgesteld :
Datum : 20.12.2019
Schaal : 1:1000
Projectnummer : VPA 2019.74



vandewall
planologisch advies

NL.IMRO.1903.OMGBUI1065-ON01