



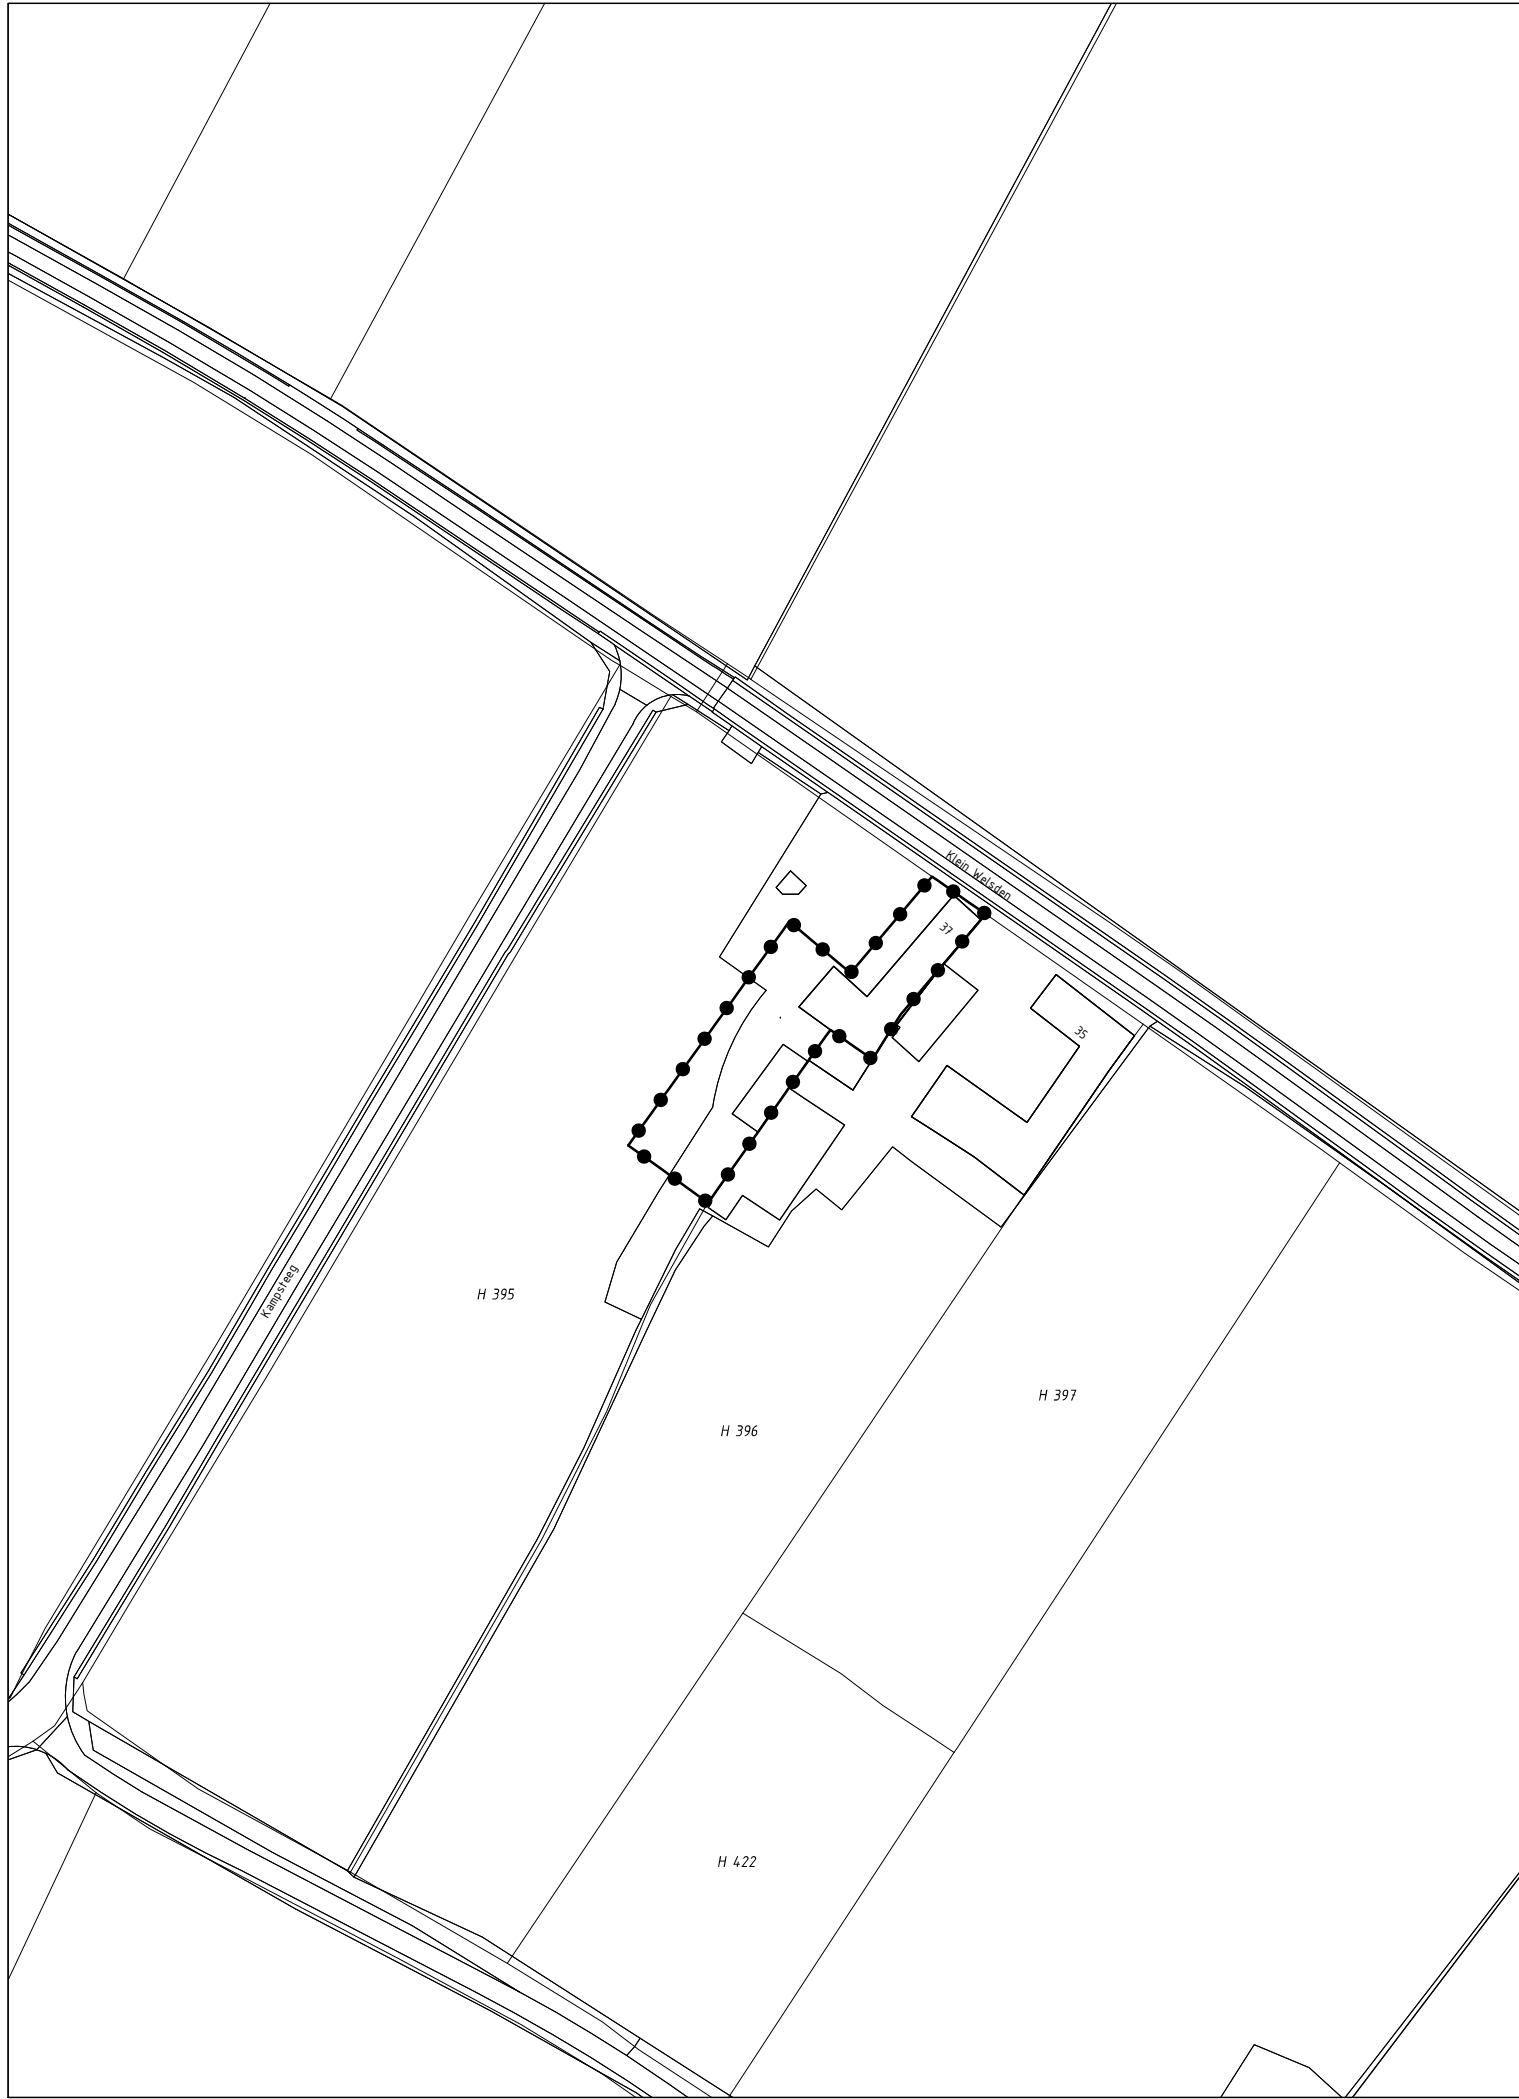

GEBIED OMGEVINGSVERGUNNING

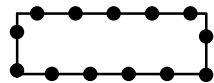

Omgevingsvergunning t.b.v. de uitbreiding van de woning Klein Welsden 37

Gewijzigd : 13.10.2020

Gewijzigd : 25.08.2020

Omgevingsvergunning t.b.v. de uitbreiding van de woning Klein Welsden 37

Gemeente Eijsden-Margraten

verbeelding



Planstatus : vastgesteld

Vastgesteld : 22 oktober 2020

Datum : 20.12.2019

Schaal : 1:1000

Projectnummer : VPA 2019.74



vandewall
planologisch advies

NL.IMRO.1903.OMGBUI1065-VG01