



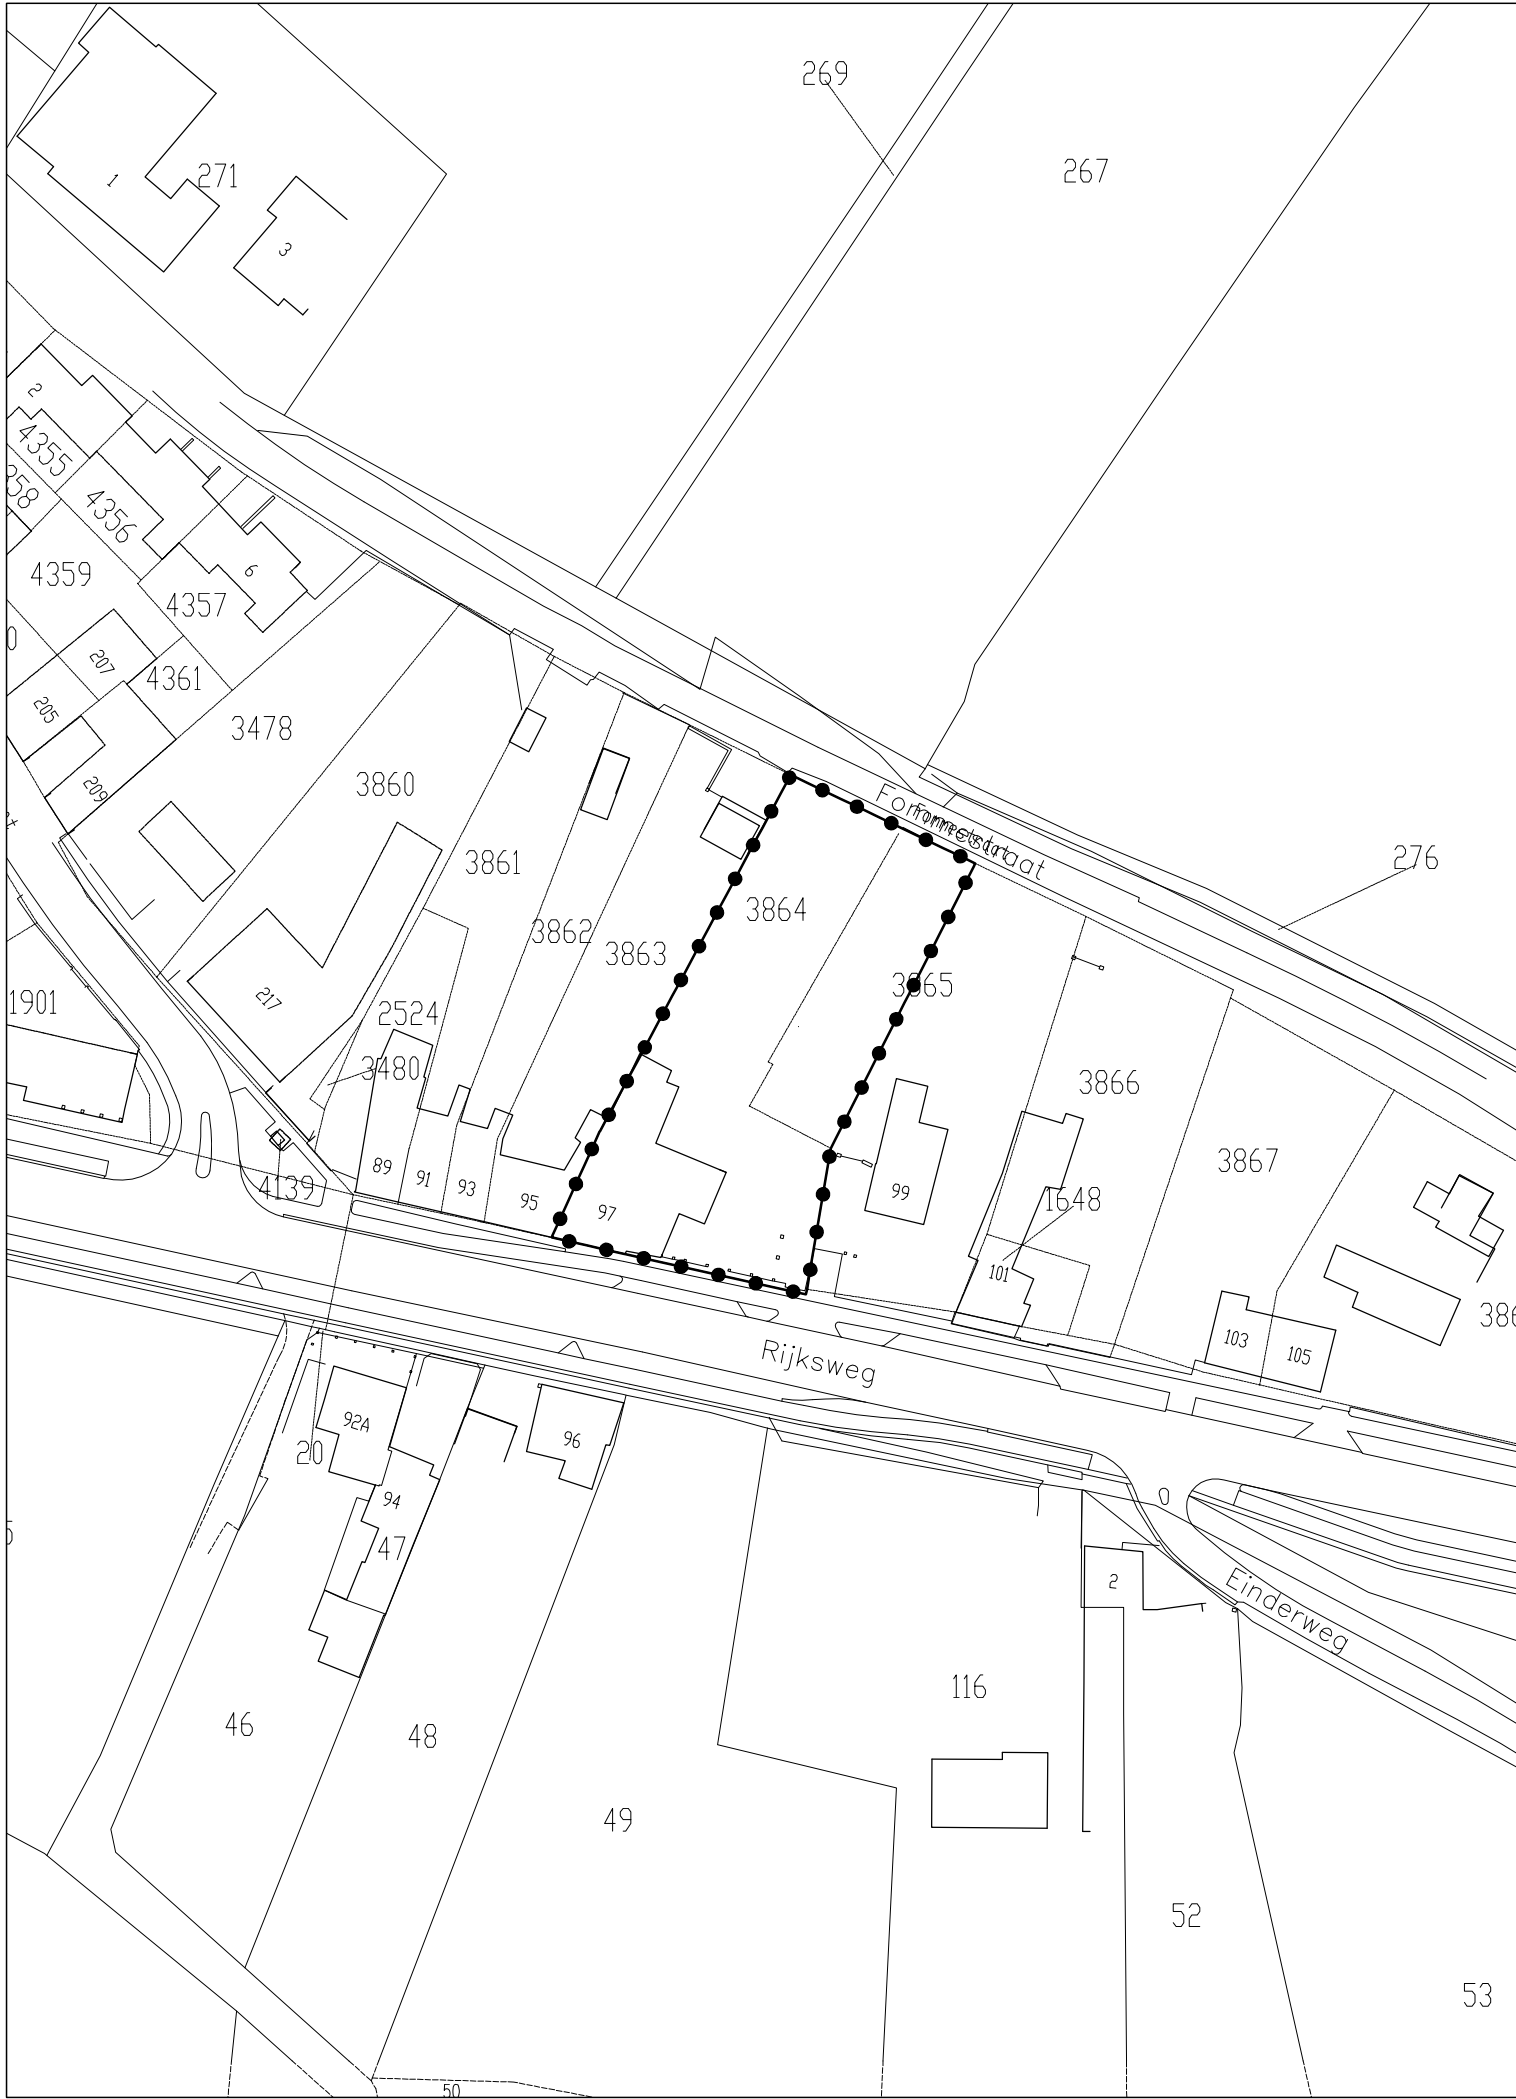

GEBIED OMGEVINGSVERGUNNING

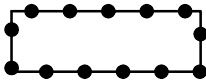

omgevingsvergunning Rijksweg 97 te Cadier en Keer

Gewijzigd : 09.05.2014

Gewijzigd : 14.02.2014

Omgevingsvergunning
Rijksweg 97 te Cadier en Keer
Gemeente Eijsden - Margraten

verbeelding



Planstatus : vastgesteld

Vastgesteld : 7 mei 2014

Datum : 18.12.2013

Schaal : 1:1000

Projectnummer : VPA 2013.16-03

NL.IMRO.1903.OMGKOM04003-VG01