
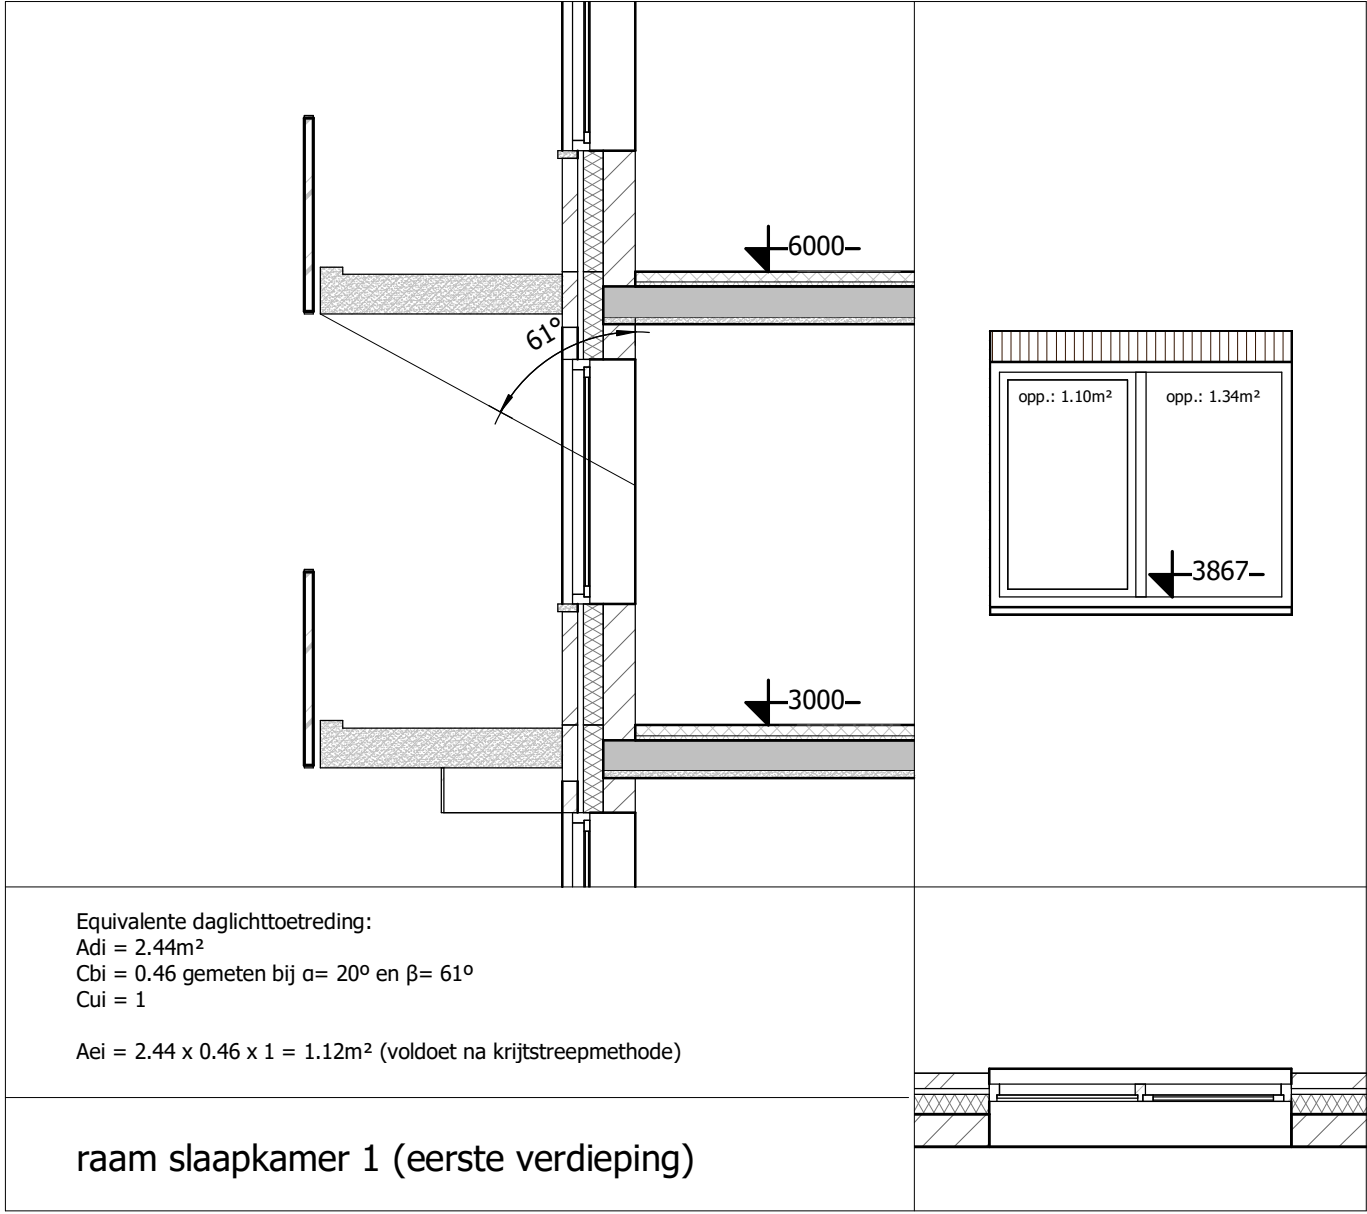
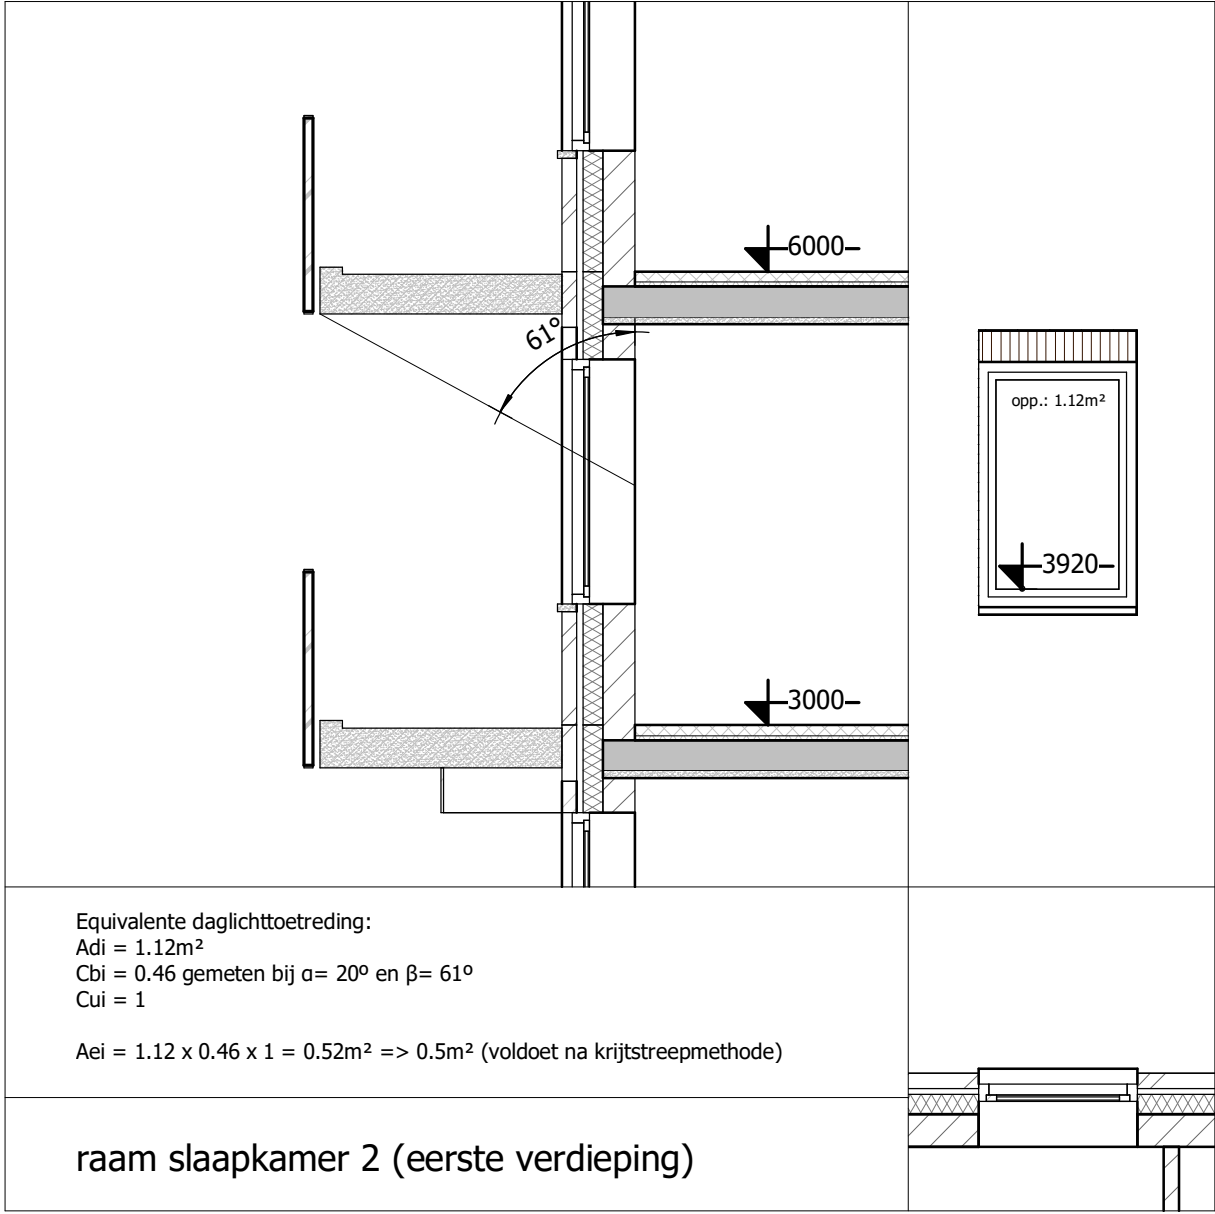
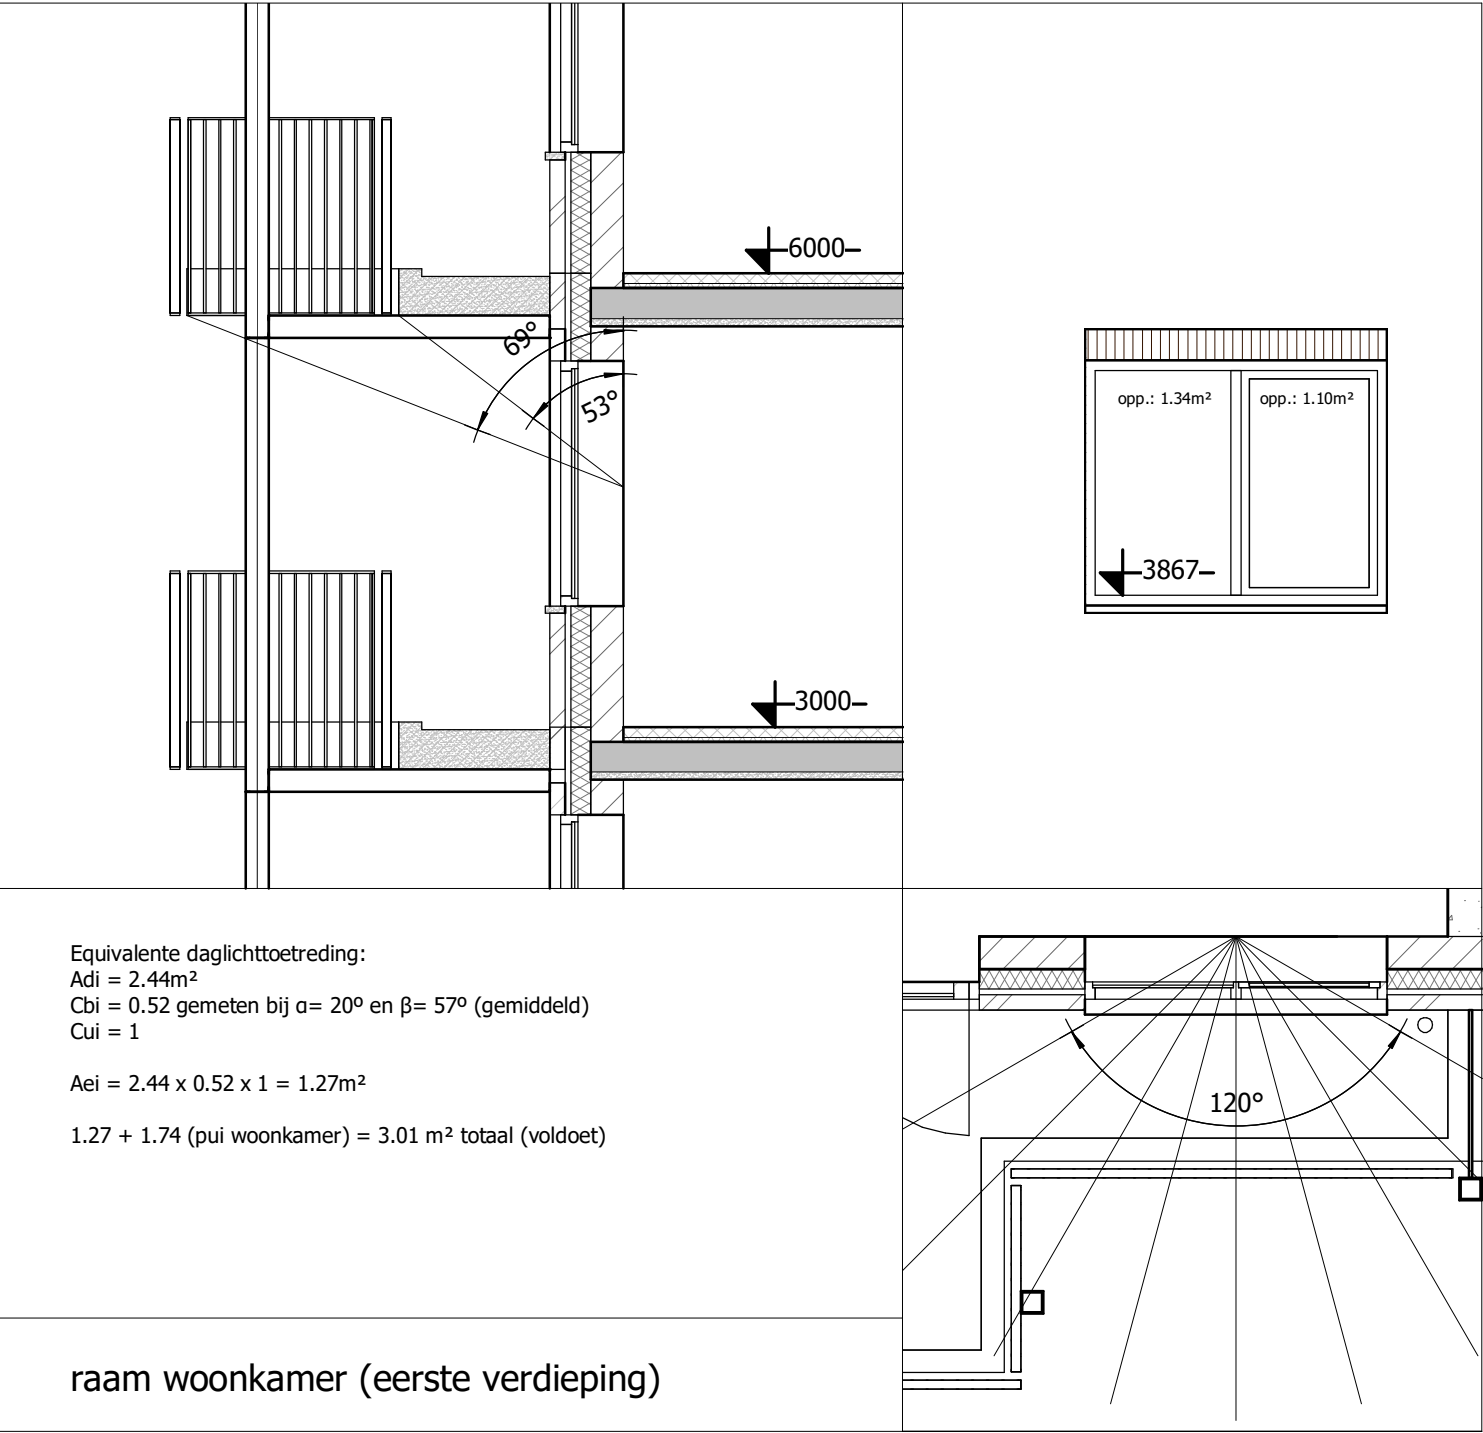


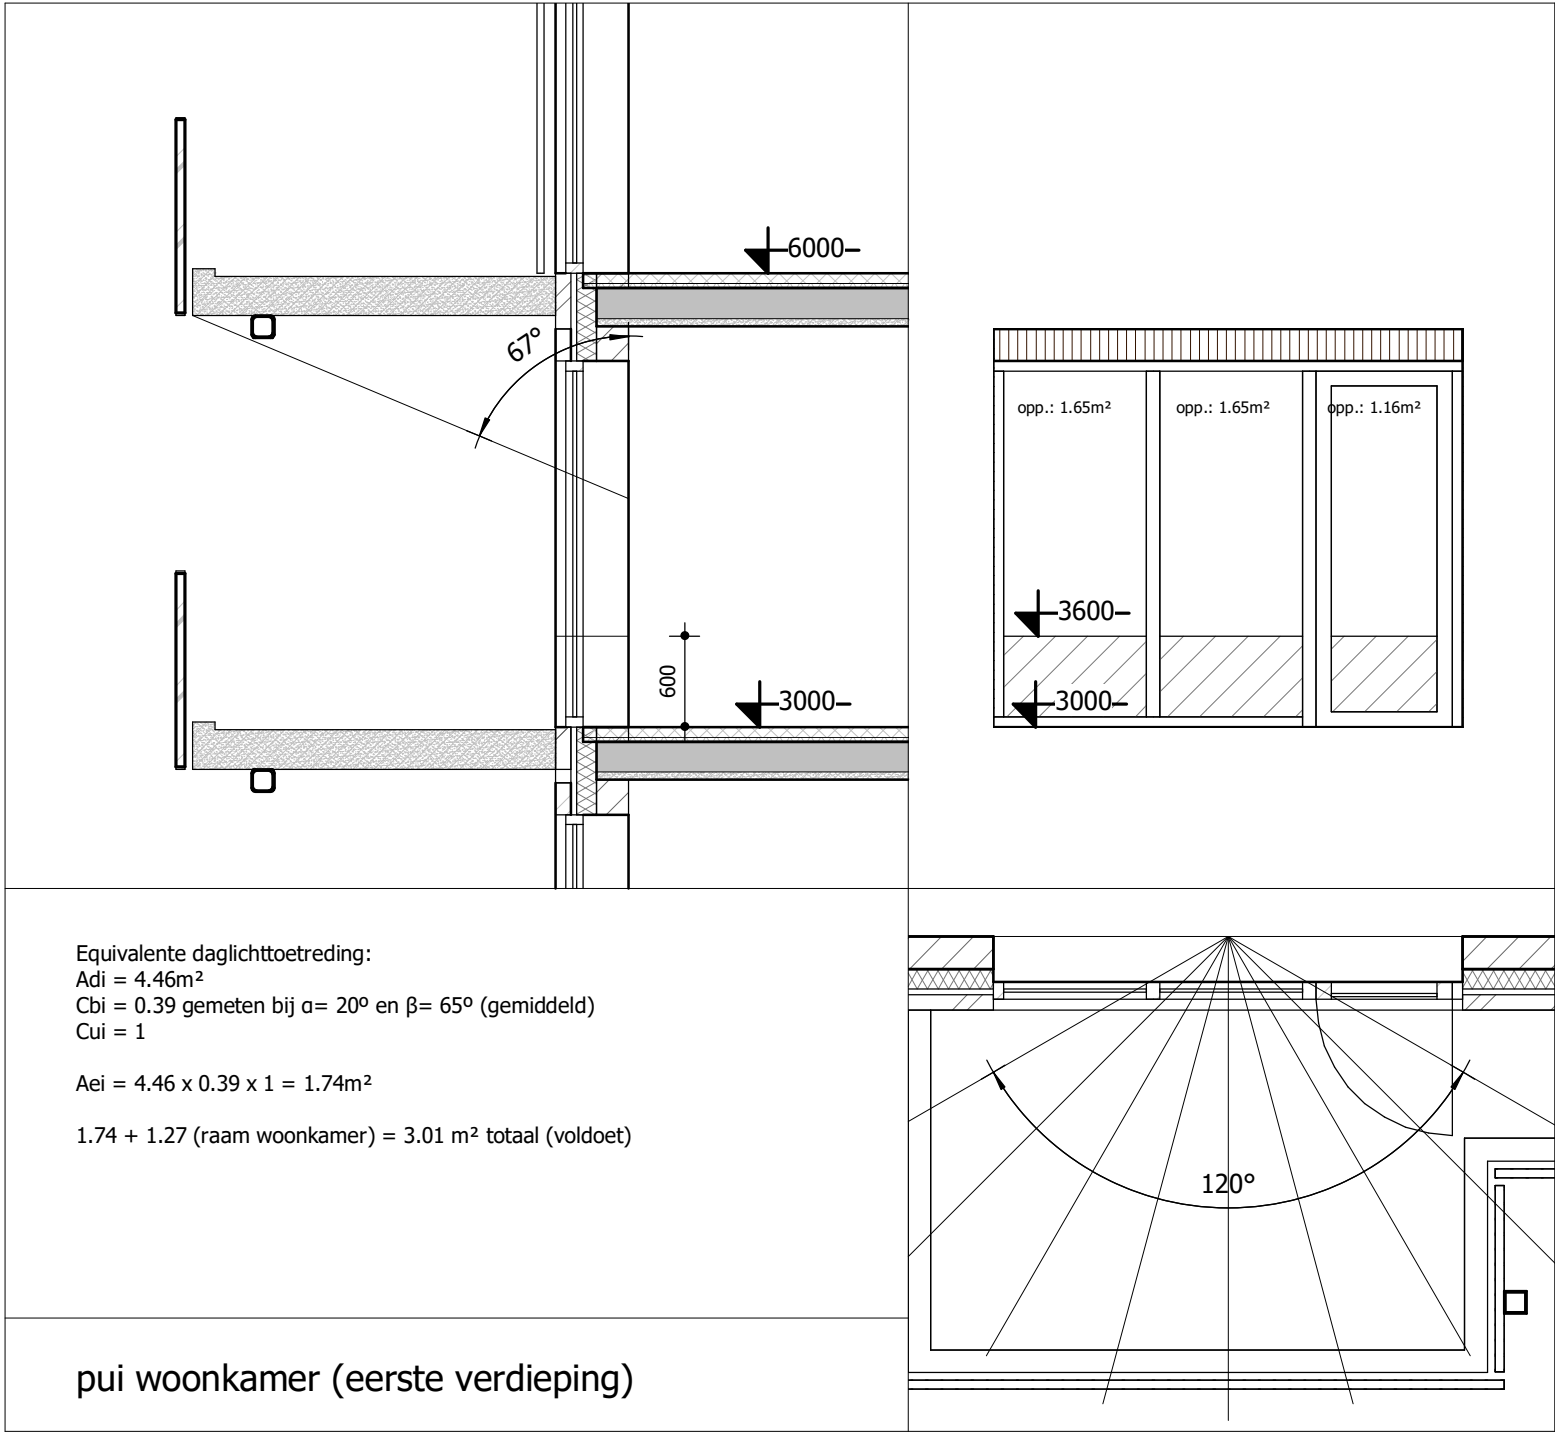

**EQUIVALENTE DAGLICHTOPPERVLAKTE:**

Eis volgens BB artikel 3.75:  
Minimaal 0,5m² equivalente daglichtoppervlakte is vereist per verblijfsruimte.  
Minimaal 10% equivalente daglichtoppervlakte van aangegeven deel is vereist per verblijfsgebied.

Opm.  
Berekend met toepassing van de krijtstreepmethode,  
zie arcering verblijfsgebied in plattegrond.

**Algemene Bepalingen:**

- Alle bepalingen conform vermeld op tekening TO.02

|                                                          |               |                  |                         |         |
|----------------------------------------------------------|---------------|------------------|-------------------------|---------|
| PROJECTNAAM<br>APPARTEMENTEN VELDJE EIJDEN               |               |                  | PROJECTNUMMER<br>E.1733 |         |
| ONDERWERP<br>DAGLICHTBEREKENING                          |               |                  | TEKENINGNUMMER<br>TO.09 |         |
| OPDRACHTGEVER<br>BOUWBEDRIJVEN JONGEN BV                 |               |                  | DATUM<br>27 - 07 - 2018 |         |
| SCHAAL<br>1:50                                           | FORMAAT<br>A2 | GETEKEND<br>R.S. | 25-10-18                | WIJZ. A |
| N ARCHITECTEN BV KONINGSPLEIN 16 NL - 6224 EC MAASTRICHT |               |                  |                         |         |
| T + 31 (0) 43 408 18 27                                  |               |                  |                         |         |
| WWW.N-ARCHITECTEN.NL * INFO@N-ARCHITECTEN.NL             |               |                  |                         |         |